




Doorsnede A
1 : 100

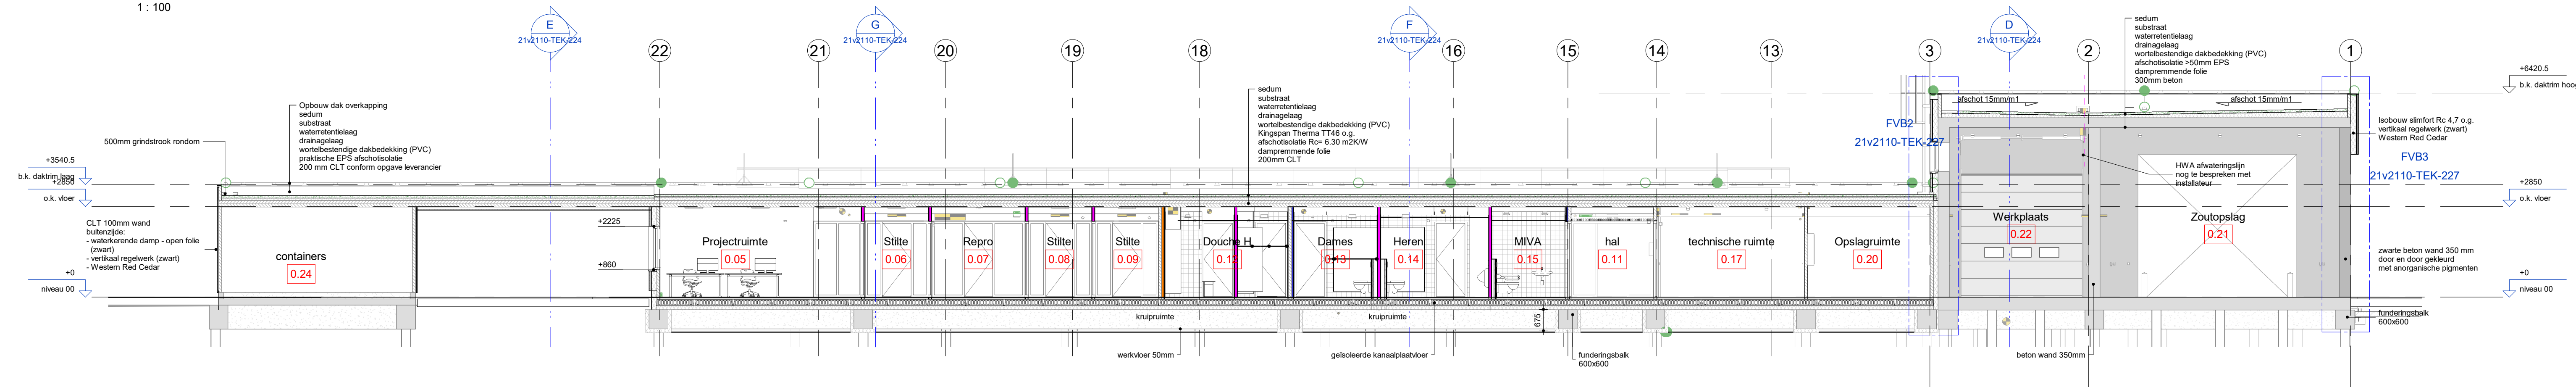

Doorsnede B
1 : 100

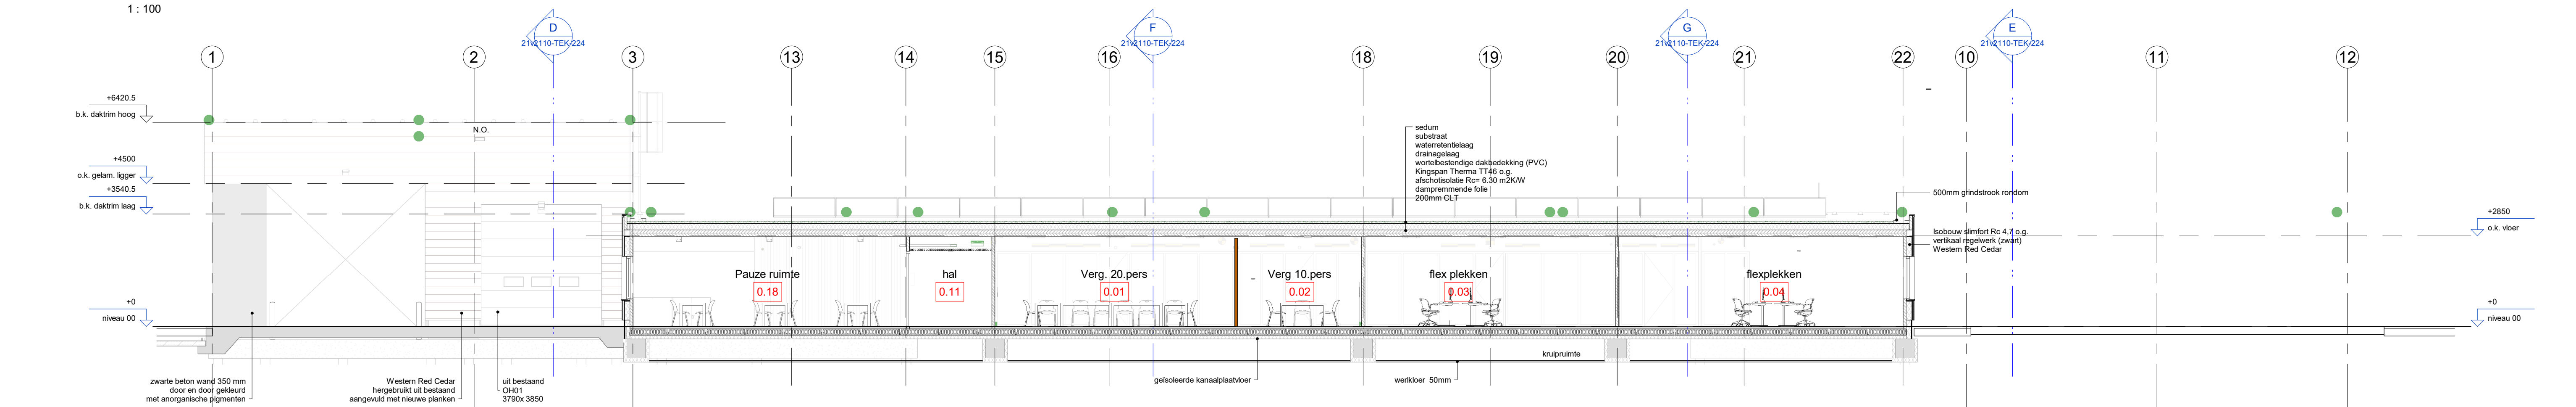

Doorsnede C
1 : 100

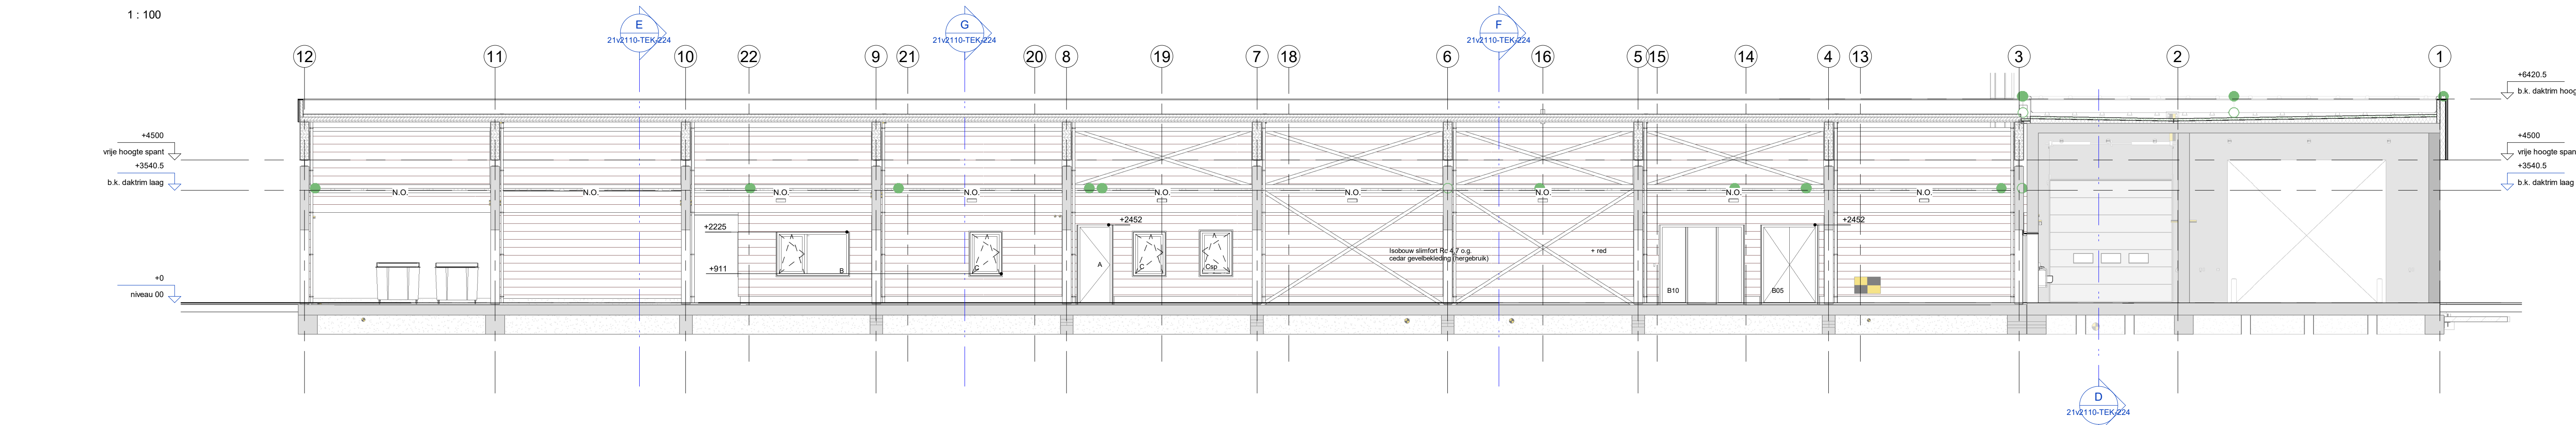

Doorsnede H
1 : 100

OPMERKINGEN
ALLE MATEN IN MILLIMETERS, TENZIJ ANDERS AANGEGEVEN
HOOGTEMATEN IN METERS T.O.V. NAP
HOEKEN AANGEGEVEN IN 360° STELSEL

Versie	Datum	Omschrijving	Get:	Par:	Gez:	Par:
05	20-12-2022	aap. uitvoering, Heko, Kozijnen, Harpie etc.	E Kas			
04	20-09-2022	contr. kozijnen op tekenwerk lev. / contr. spartingen	E Kas			
03	27-07-2022	controle spartingen; verwerken binnenkozijnen	E Kas			
02	12-07-2022	Definitief	E Kas			
01	07-07-2022	Aanpassingen uitvoering - kozijnbladen	E Kas			



provincie
Zuid-Holland



van der
VEN

Project:
Aanland Hub Coenecoop

Onderdeel:
Langsdoorsneden

Tekeningnummer:
21v2110-TEK-223

Type tekening :
Uitvoeringsontwerp

Ontwerperdatum:
06-05-2022

Formaat:
A1+1 (594x1040)

Schaal:
1 : 100

Getekend:
EK

Par:
Gezien:
Par:

Opdrachtgever:
G. van der Ven Aannemingsbedrijf
van Heemstravweg 2
5306 ZG Brakel
tel : 0418-671510
fax : 0418-672197
email : info@vandervan.nl
internet : www.vandervan.nl