


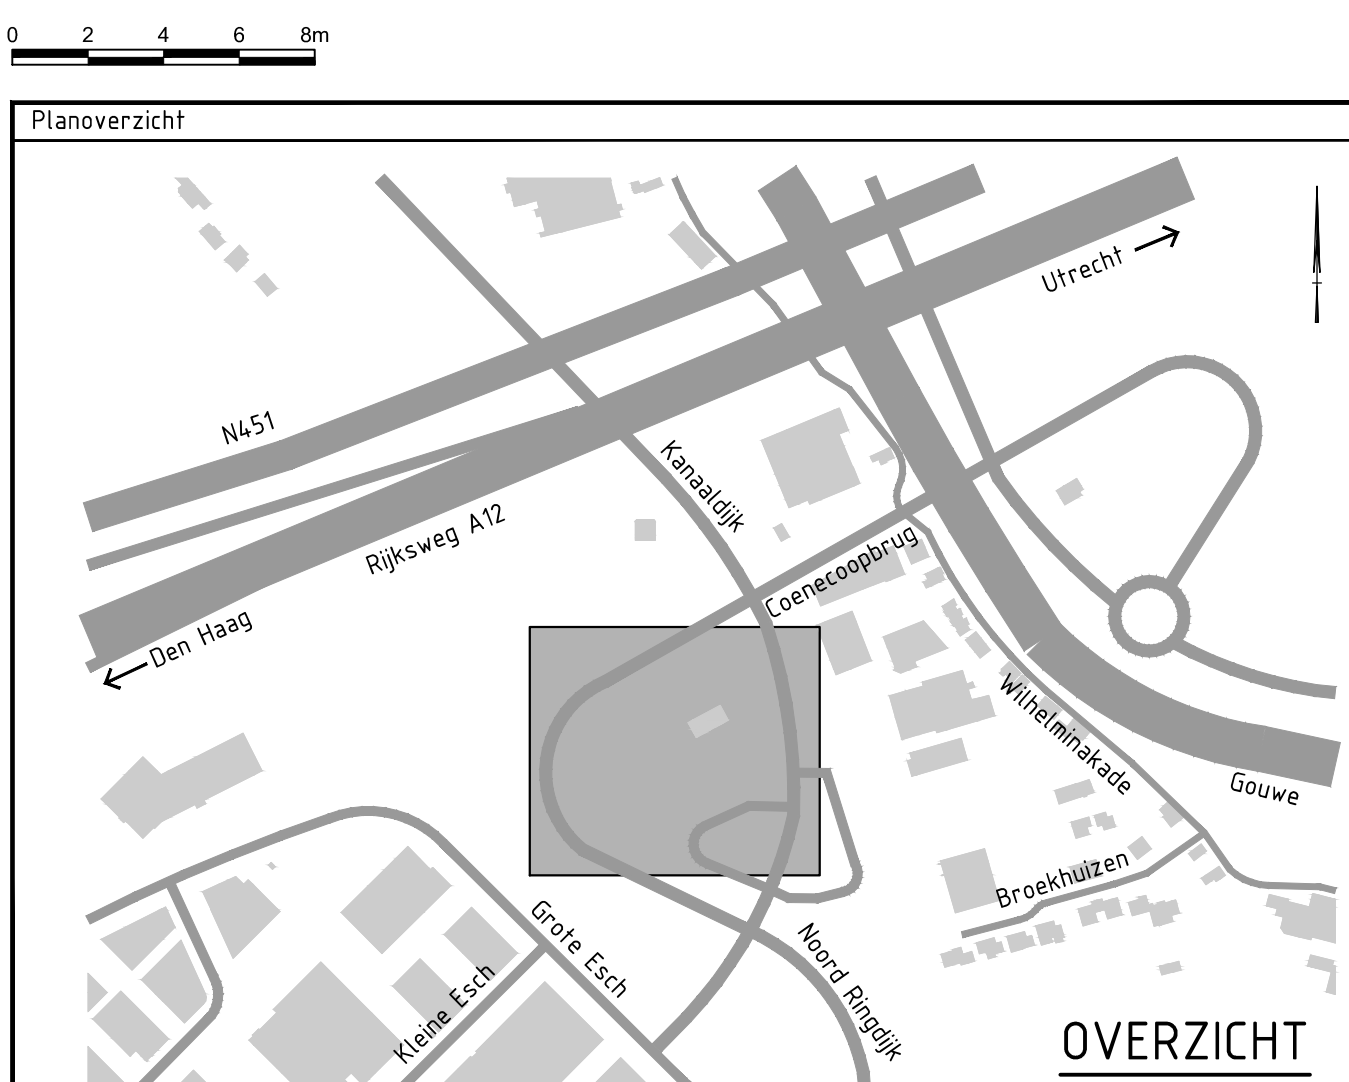

ref op 1:50
plotten

OPMERKINGEN

- Maten in meters, hoogtepeilen t.o.v. NAP (tenzij anders aangegeven)



Versie V3 Omschrijving: Concept Definitief ontwerp Datum: 27-01-2021 Get.: M. de Jode Con.: P. Feller Vrij.: P. Feller
Versie V2 Omschrijving: Aangepassing na interne review Datum: 15-11-2021 Get.: M. de Jode Con.: P. Feller Vrij.: P. Feller

Opdrachtgever
 provincie
 Zuid-Holland

Advies- en Ingenieursorganisatie

Project		Contact Feller, P. (Pascal)
Vernieuwing steunpunt Coenecoop		
Projectnummer	: 30084189	Security Category AL2 - Internal
Fase	: Definitief ontwerp	
Onderwerp	Definitief ontwerp Steunpunt Coenecoop Nieuwe situatie Dwarsprofielen Blad 1	

Schaal : 1:50	Bladformaat: A0	Status :
Contractnummer: N.v.t.	Bladnummer : 3 van 4	Concept
Tekeningnummer:	Versie:	
ZHCC-ARC-SI-00-DR-CE-DO-2002	V3	