

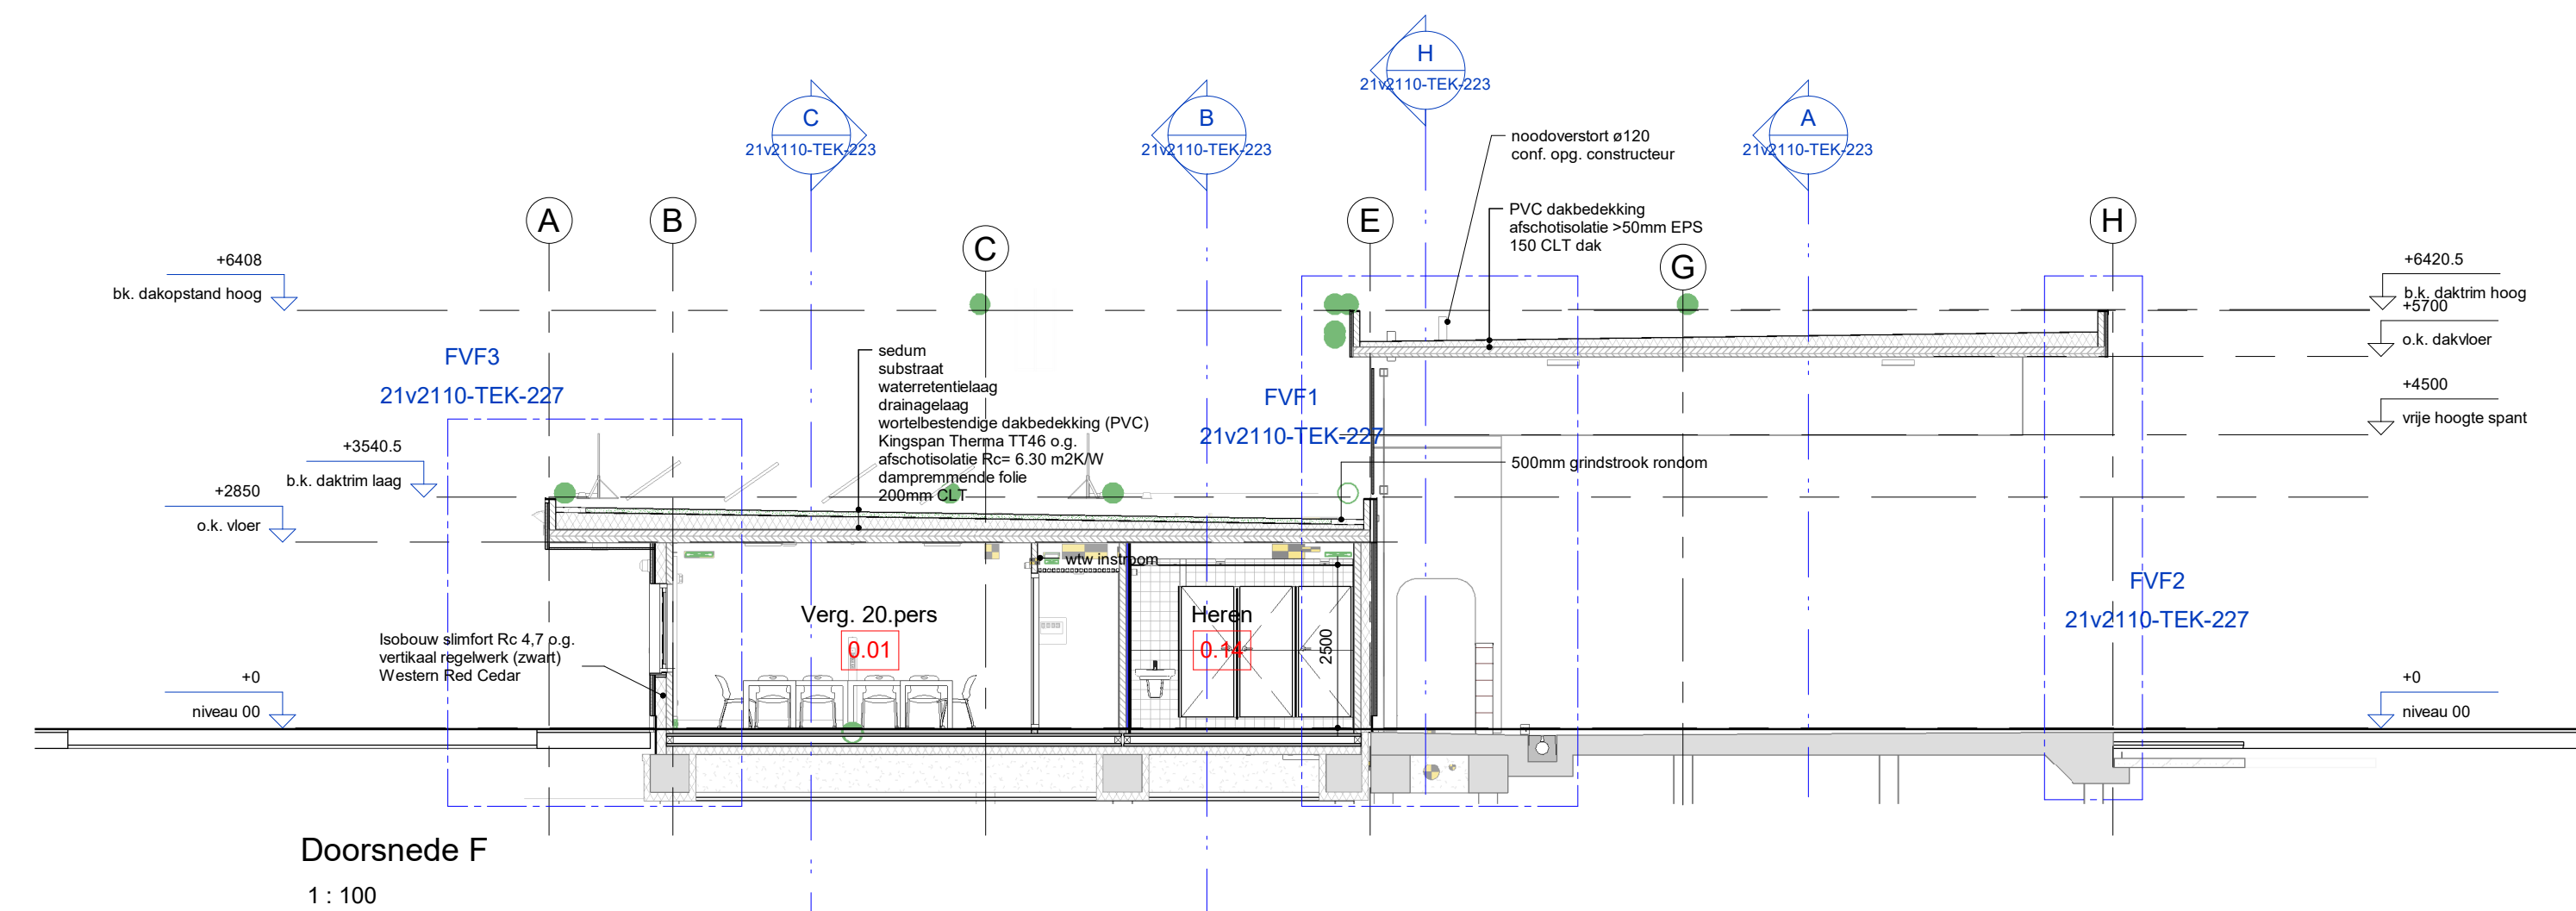
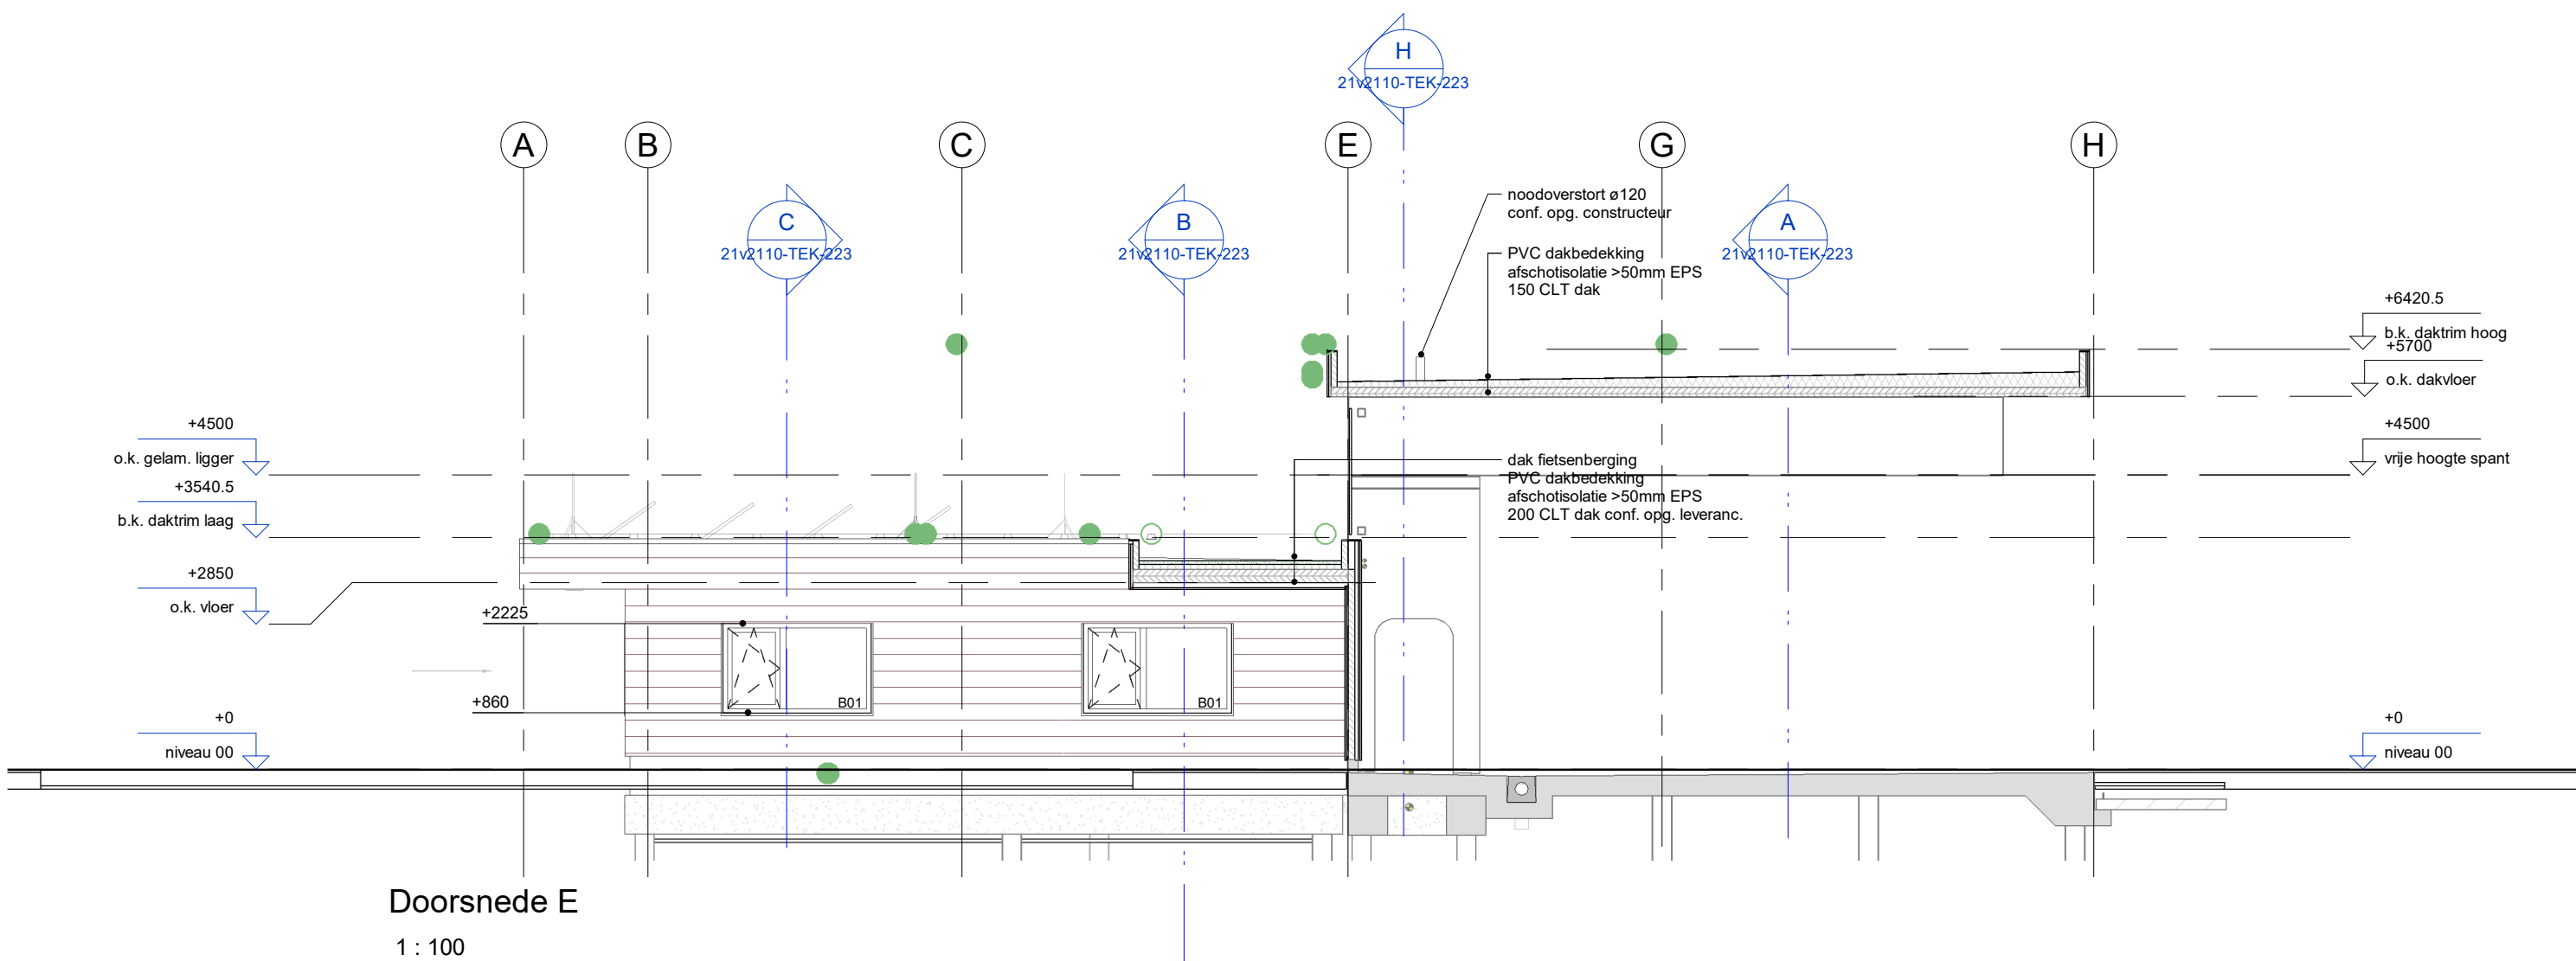


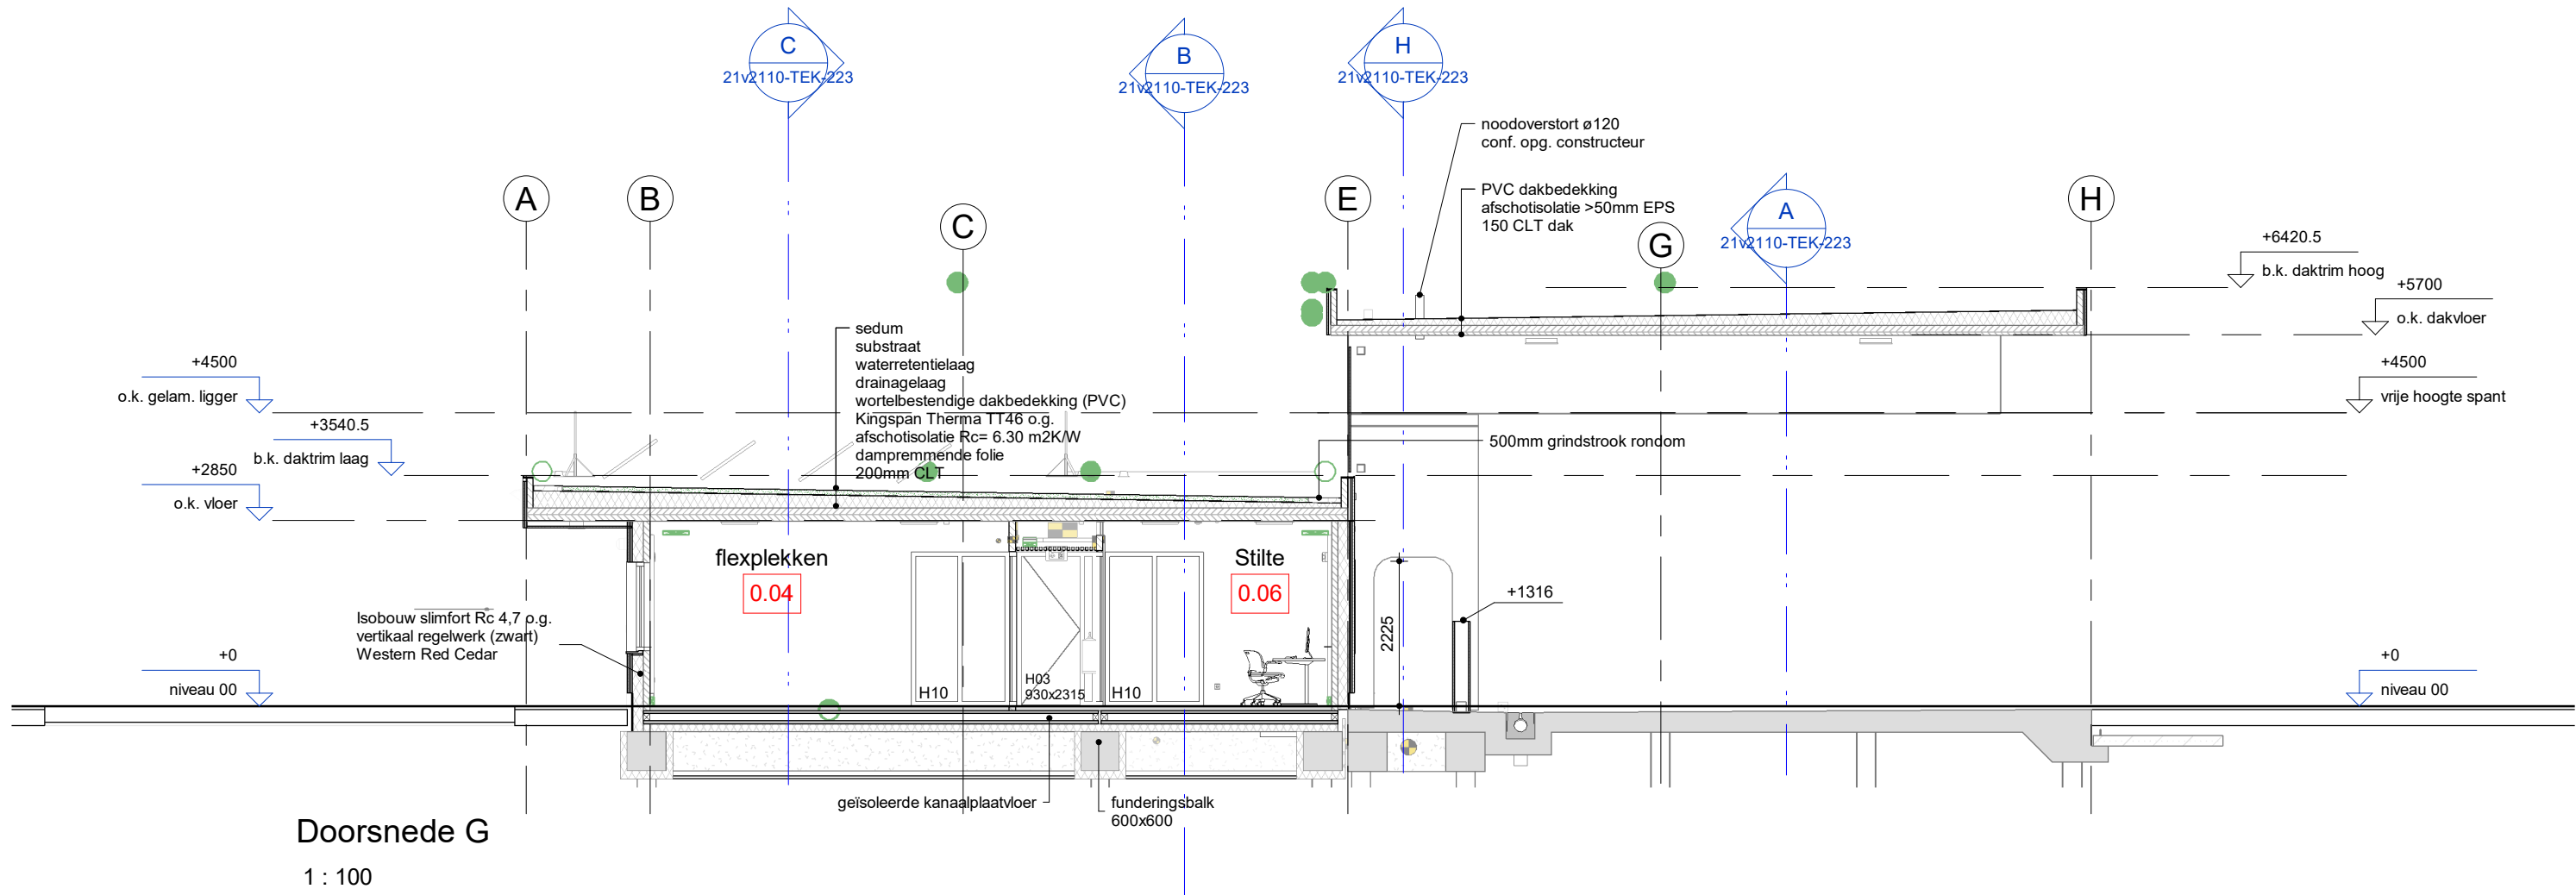

HERGEBRUIK HOUTEN GEVELDELEN BESTAAND PAND.
AANDACHT VOOR VERWIJDEREN EN AANBRENGEN,
VOORKEUR "ZUID" BIJ ZUID HOUDEN OM KLEURVERSCHIL TE
VOORKOMEN.

OPMERKINGEN
ALLE MATEN IN MILLIMETERS, TENZIJ ANDERS AANGEGEVEN
HOOGTEMATEN IN METERS T.O.V. NAP
HOEKEN AANGEGEVEN IN 360° STELSEL

Versie	Datum	Omschrijving	Get:	Par:	Gez:	Par:
05	20-12-2022	aanp. uitvoering, Heko, Kozijnen, Harpie etc.	E Kas			
04	20-09-2022	contr. kozijnen op tekenwerk lev. / contr. sparringen	E Kas			
03	27-07-2022	controle sparringen; verwerken binnenkozijnen	E Kas			
02	12-07-2022	Definitief	E Kas			
01	07-07-2022	Aanpassingen uitvoering - kozijnbladen	E Kas			

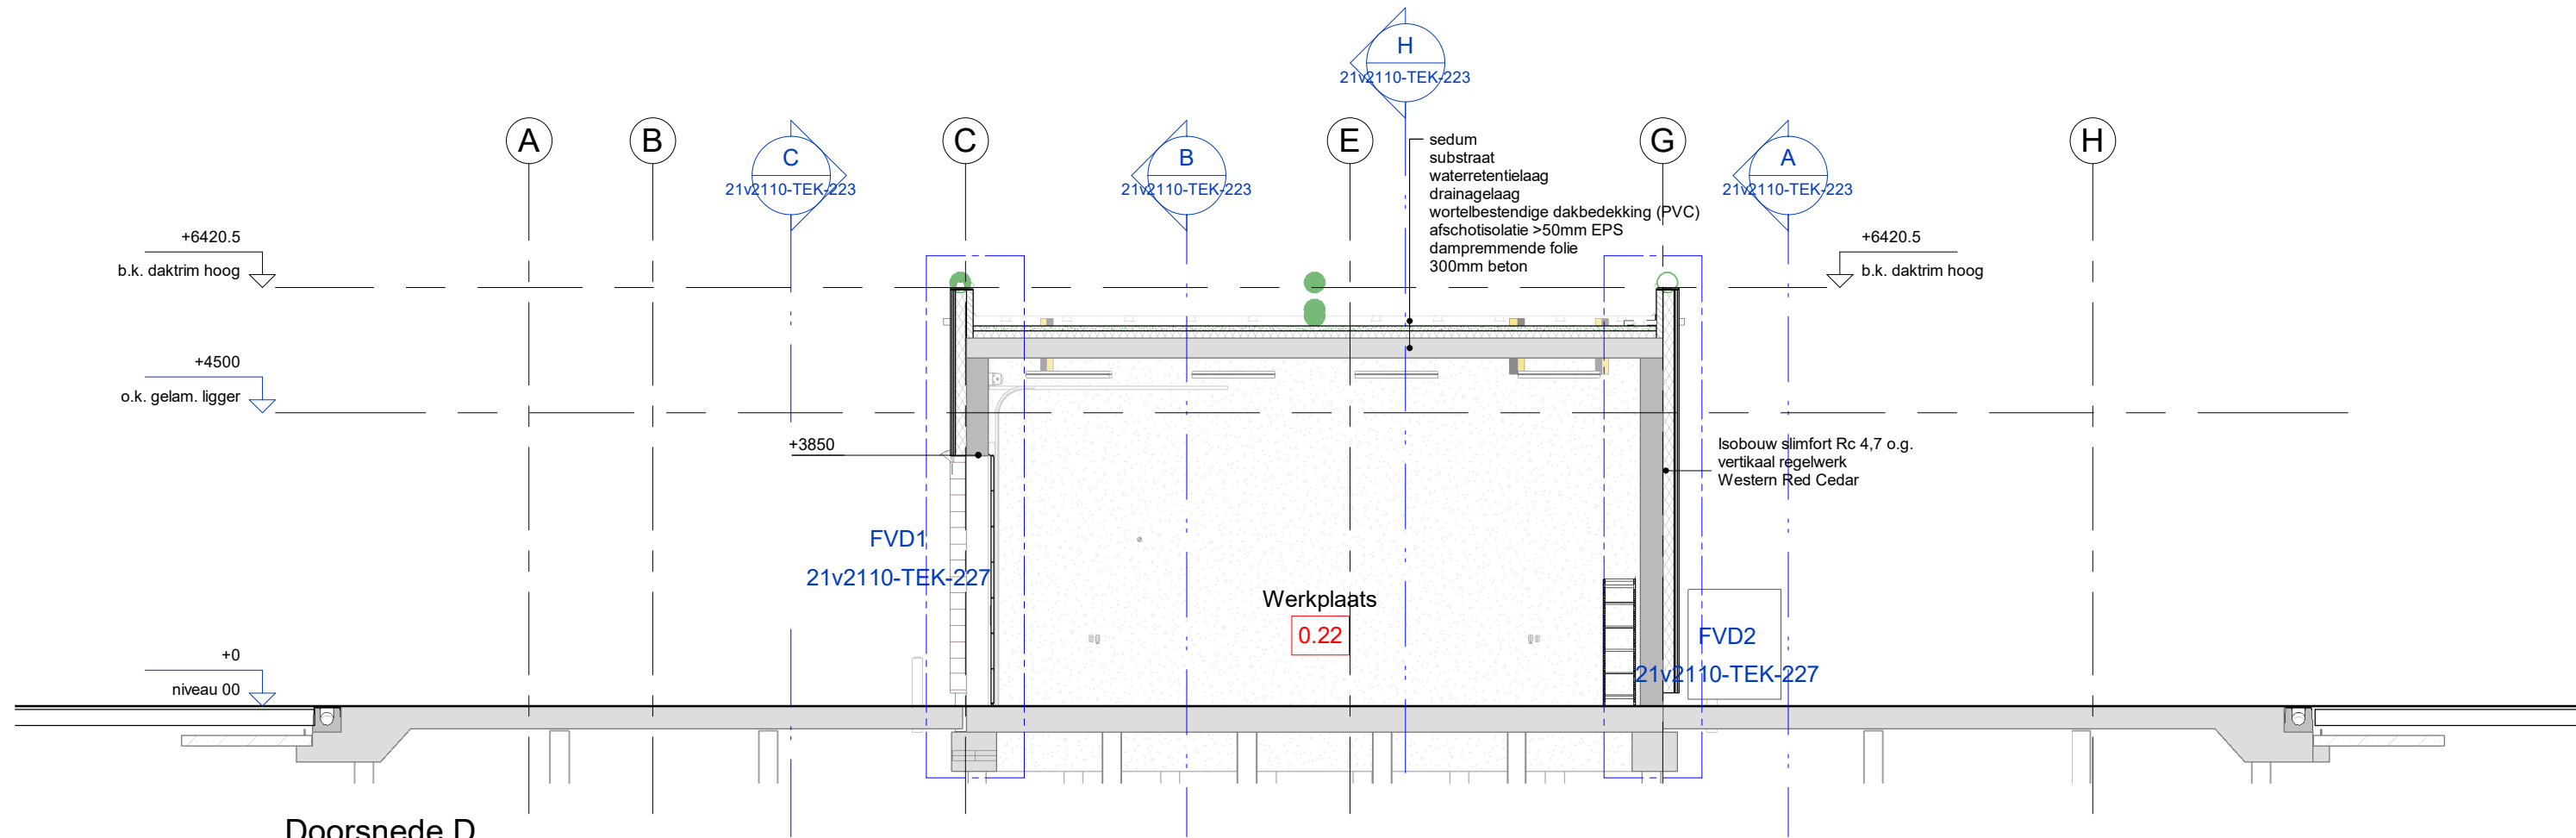

provincie
Zuid-Holland



VAN DER
VEN

Project:
Aanland Hub Coenecoop

Onderdeel:
Dwarsdoorsneden

Tekeningnummer:
21v2110-TEK-224

Type tekening :
Uitvoeringsontwerp

Ontwerperdatum:	Formaat:	Schaal:	Getekend:	Par:	Gezien:	Par:
06-05-2022	A1	1 : 100	EK			

Opdrachtgever:

G. van der Ven Aannemingsbedrijf
van Heemstraweg 2
5306 ZG Brakel
tel : 0418-671510
fax : 0418-672197
email : info@vandervan.nl
internet : www.vandervan.nl

Contactpersoon:
Telefoonnummer:

© G. van der Ven bv Aannemingsbedrijf Alle rechten voorbehouden