



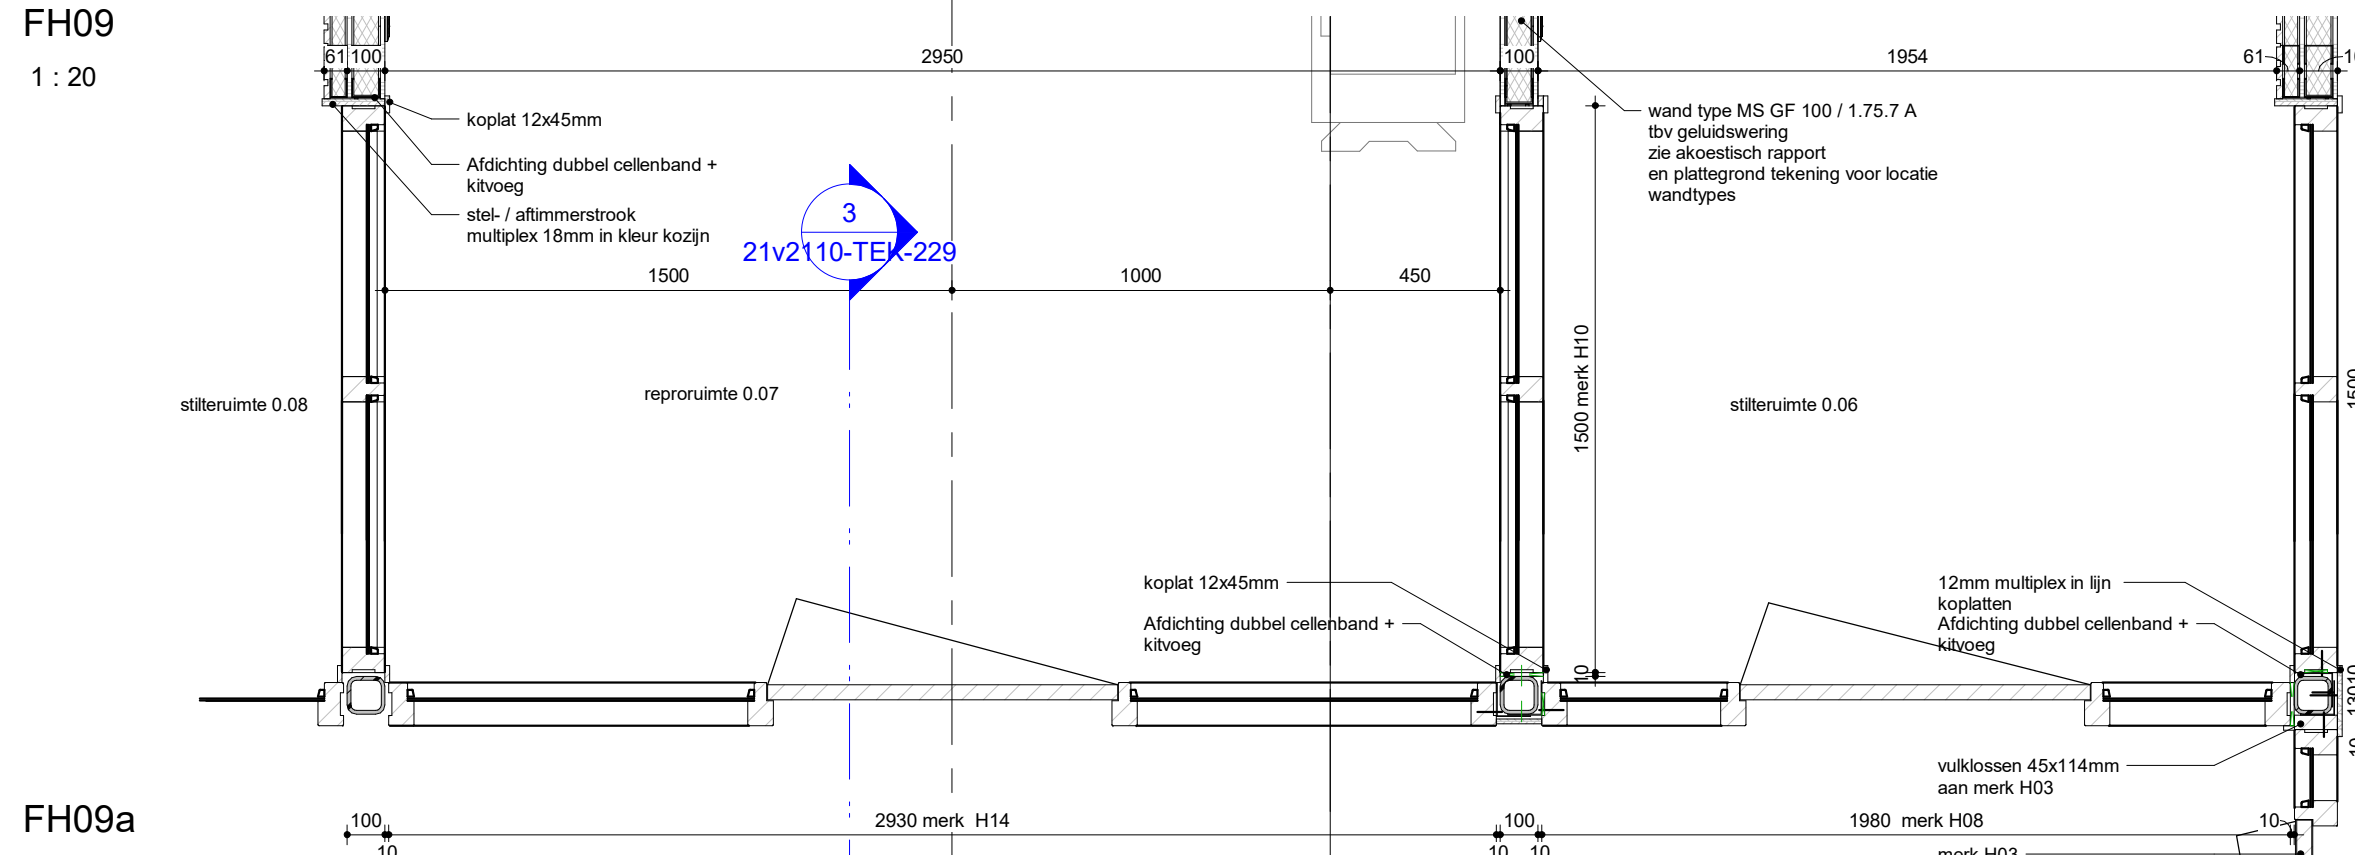

04	20-12-2022	aanp. uitvoering, Heko, Kozijnen, Harpie etc.	E Kas		
03	29-09-2022	contr. kozijnen op tekenwerk lev. / contr. sparringen	E Kas		
02	27-07-2022	controle sparringen; verwerken binnenkozijnen	E Kas		
01	12-07-2022	Definitief	E Kas		
Versie	Datum:	Omschrijving:	Get:	Par:	Gez:

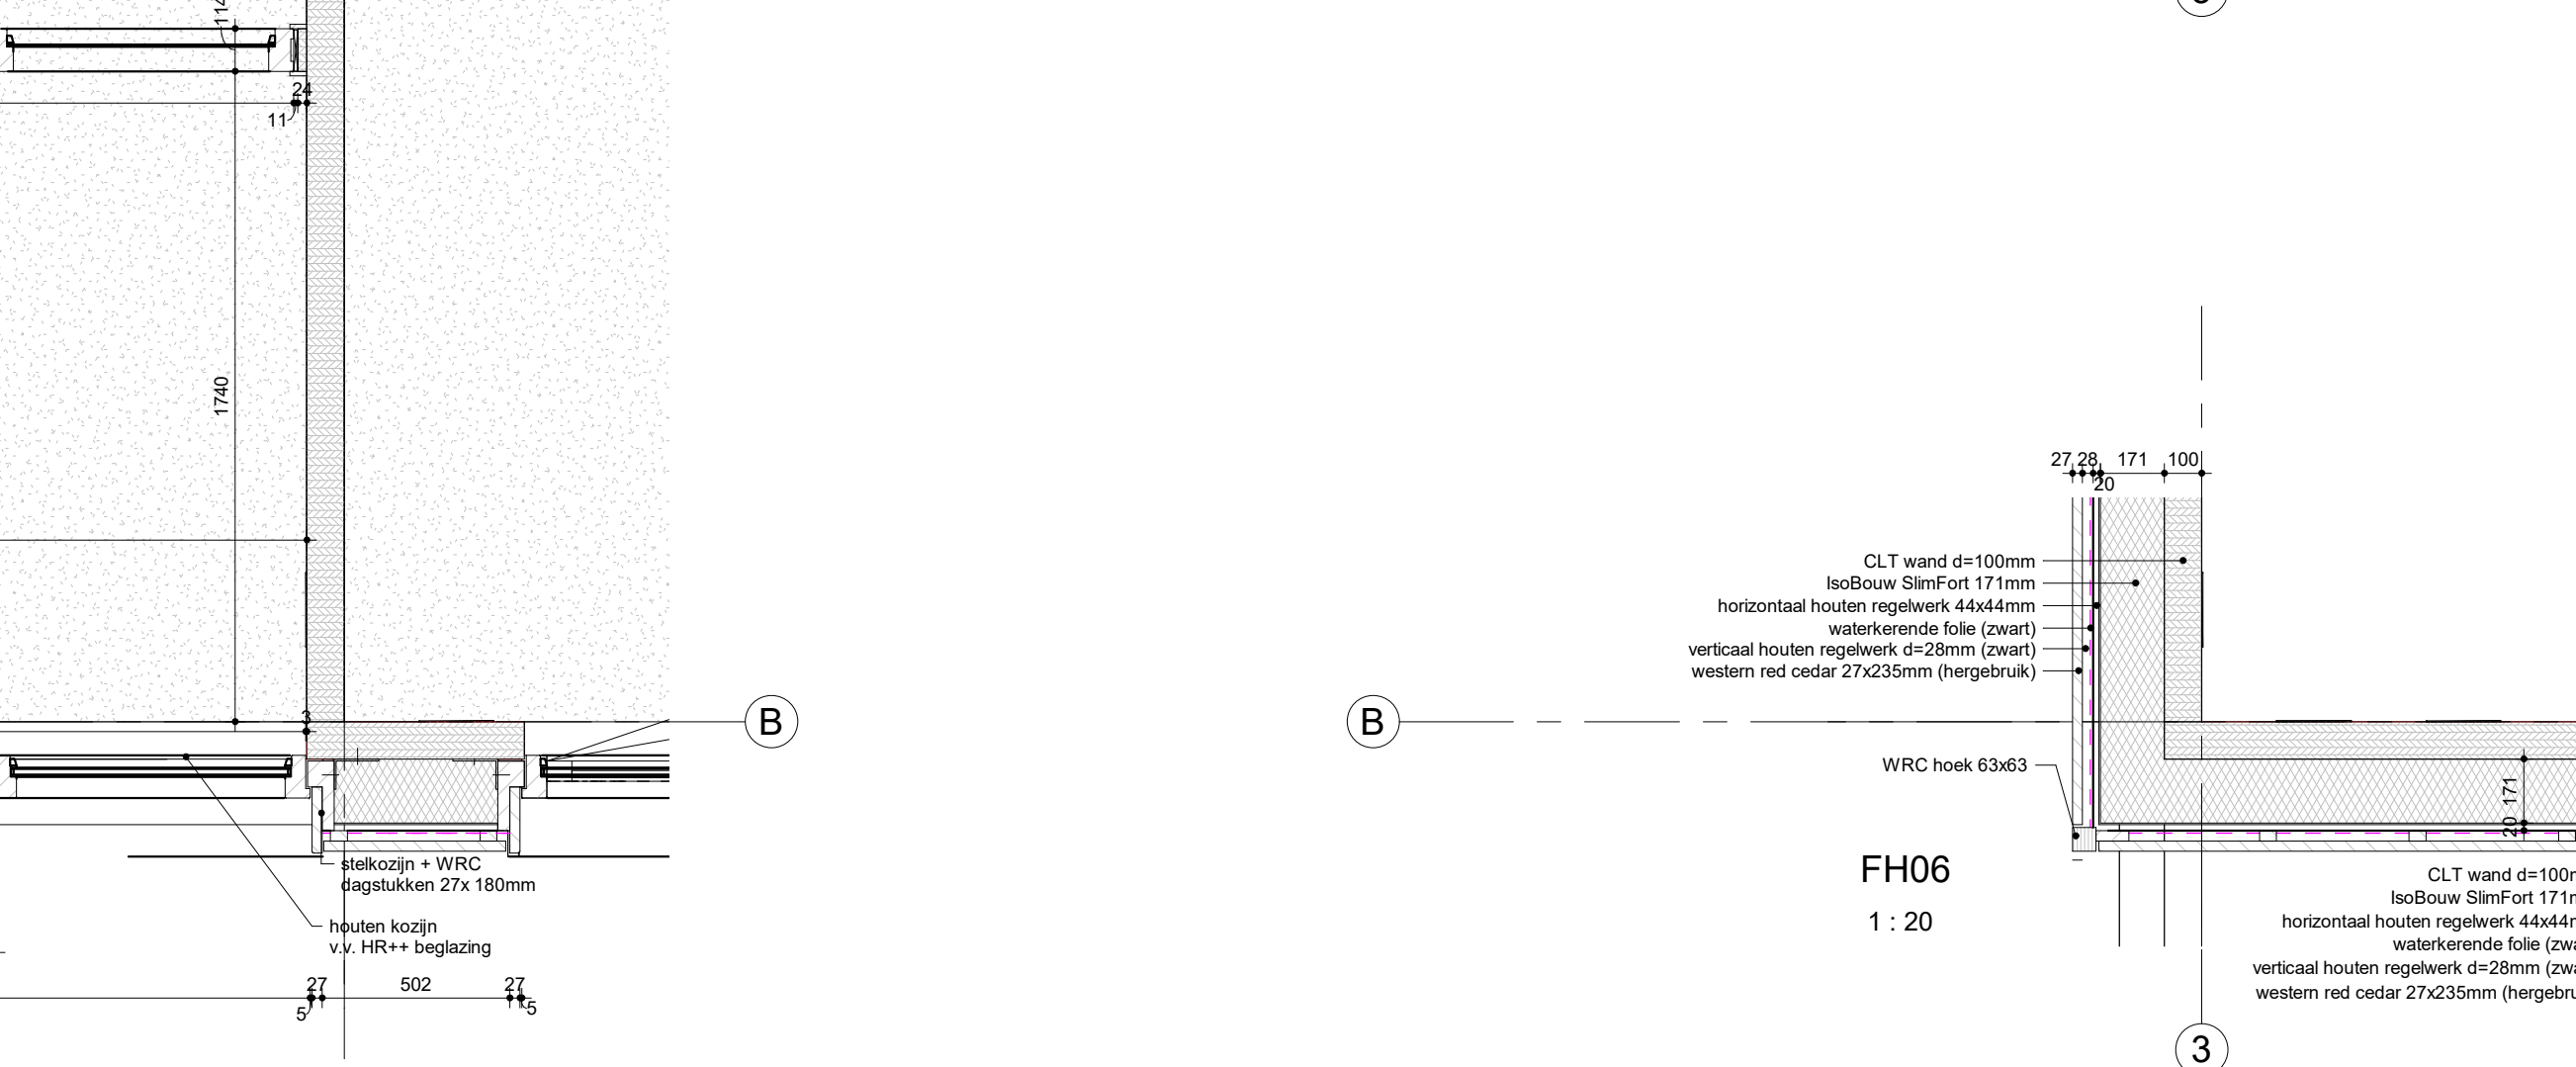

Tekeningnummer:
21v2110-TEK-226

Ontwerpdatum:	Formaat:	Schaal:	Getekend:	Par:	Gezien:	Par:
06-05-2022	A1	1 : 20	E.Kas			

Opdrachtgever:	G. van der Ven Aannemingsbedrijf van Heemstraweg 2 5306 ZG Brakel
	tel : 0418-671510
	fax : 0418-672197
Contactpersoon:	email : info@vanderv.nl
Telefoonnummer:	internet : www.vanderv.nl

© G. van der Ven by Aannemingsbedrijf Alle rechten voorbehouden