




Loopgebied
BSS DF rood

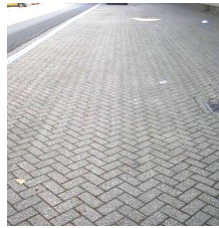

Rijlopers
BSS KF grijs



Parkeren
Hergebruik Tegel antraciet
Alternatief: BSS KF zwart



Berging rondom voorzien van staafmathekwerk met groene klimop. (Hedera helix 'Woerner')




Groepen rietsigaar (Typha latifolia)



Tilia cordata 'Böhlje' (linde)

Smallere kroon dan de hoofdsoort. Waardboom voor vlinders, drachtboom voor bijen. Sterke boom die goed verharding verdraagt. Wind- en vorstbestendig,

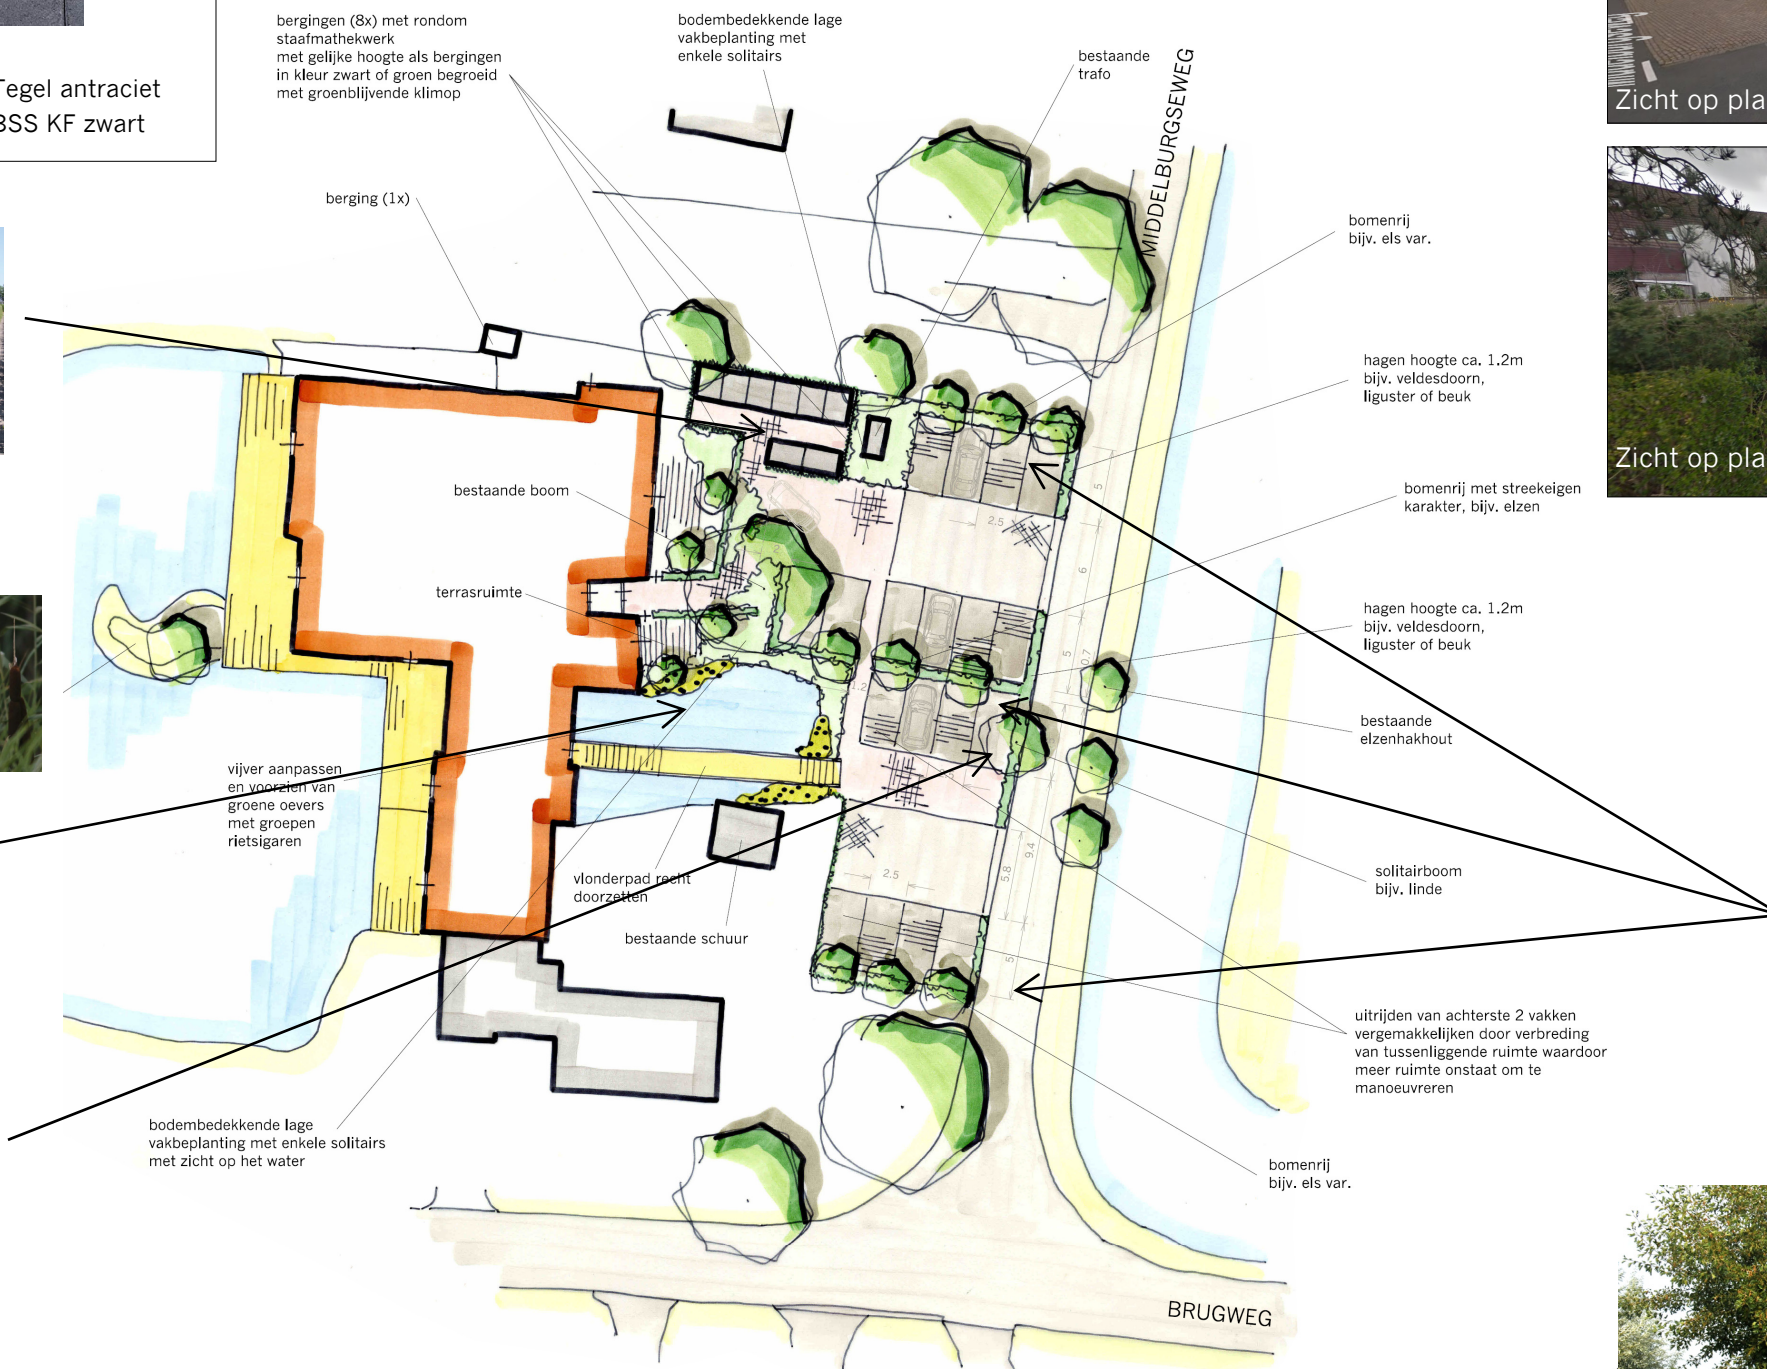

Zicht op plangebied vanuit noordelijke richting



Zicht op plangebied vanuit zuidelijke richting



Alnus glutinosa 'Laciniata' (els) in ligusterhaag (Ligustrum ovalifolium)

Tevens vormt dit het beeld van de haag als scheiding langs de Middelburgseweg.

REFERENTIEBEELDEN BEPLANTING EN MATERIALEN

BEPLANTING EN MATERIALEN - MIDDELBURGSEWEG 1A - WADDINXVEEN

© LAGENDIJK TUIN- EN LANDSCHAPSARCHITECTEN · 18 DECEMBER 2020 · IN OPDRACHT VAN: HSE ONTWIKKELING

www.lagendijkTLarchitecten.nl · Bergambacht · tel 0182 · 357077