
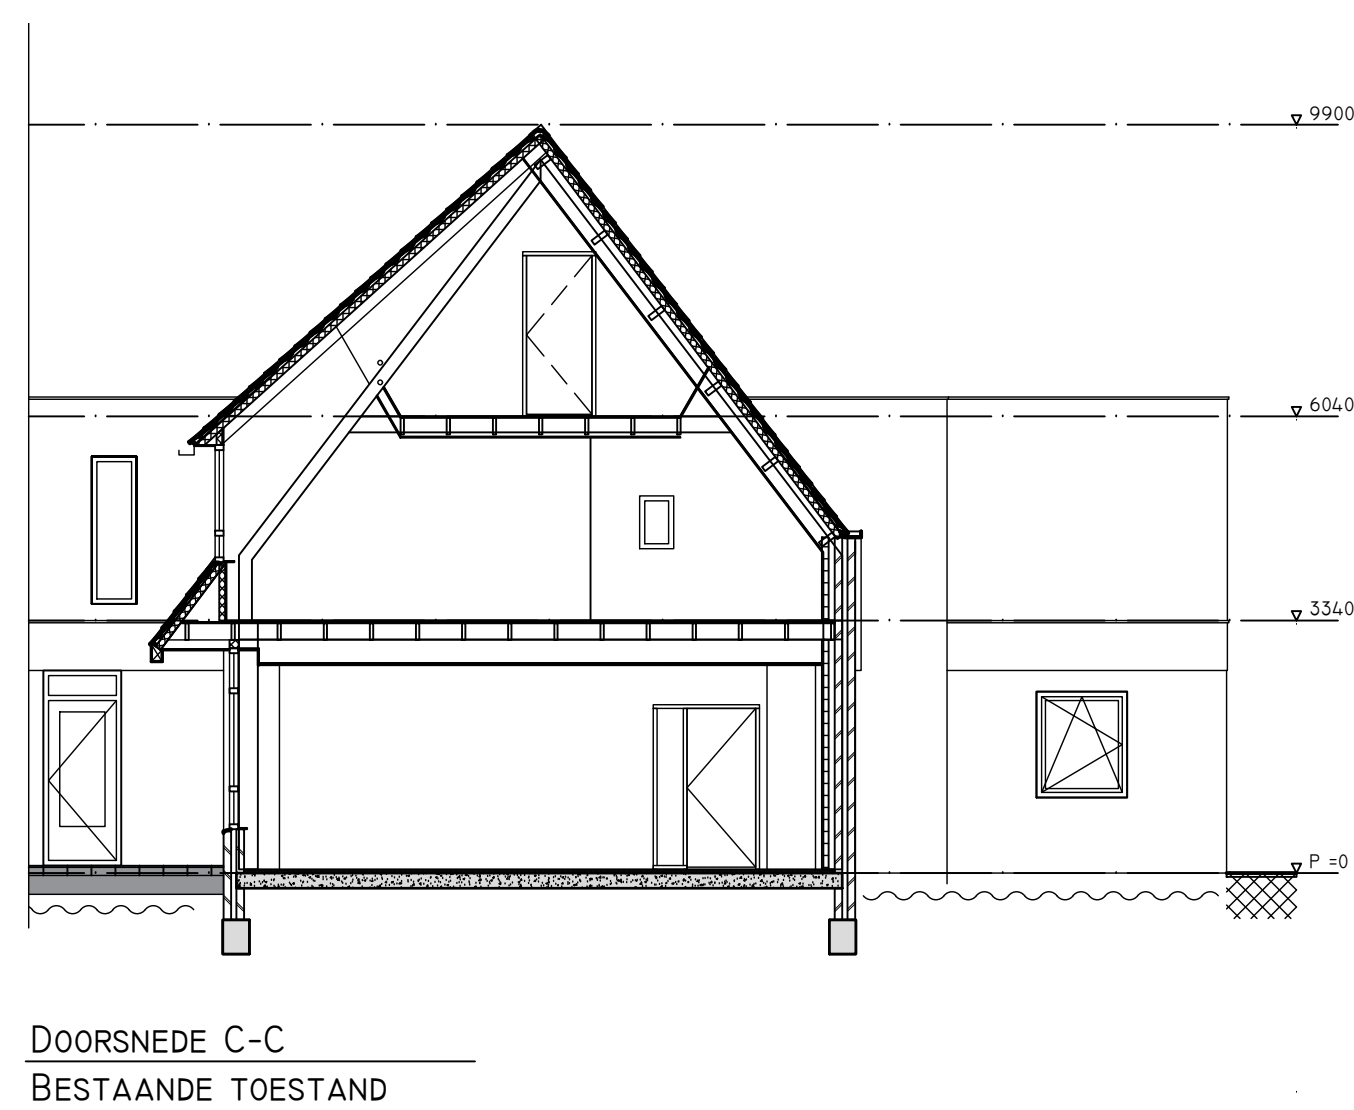
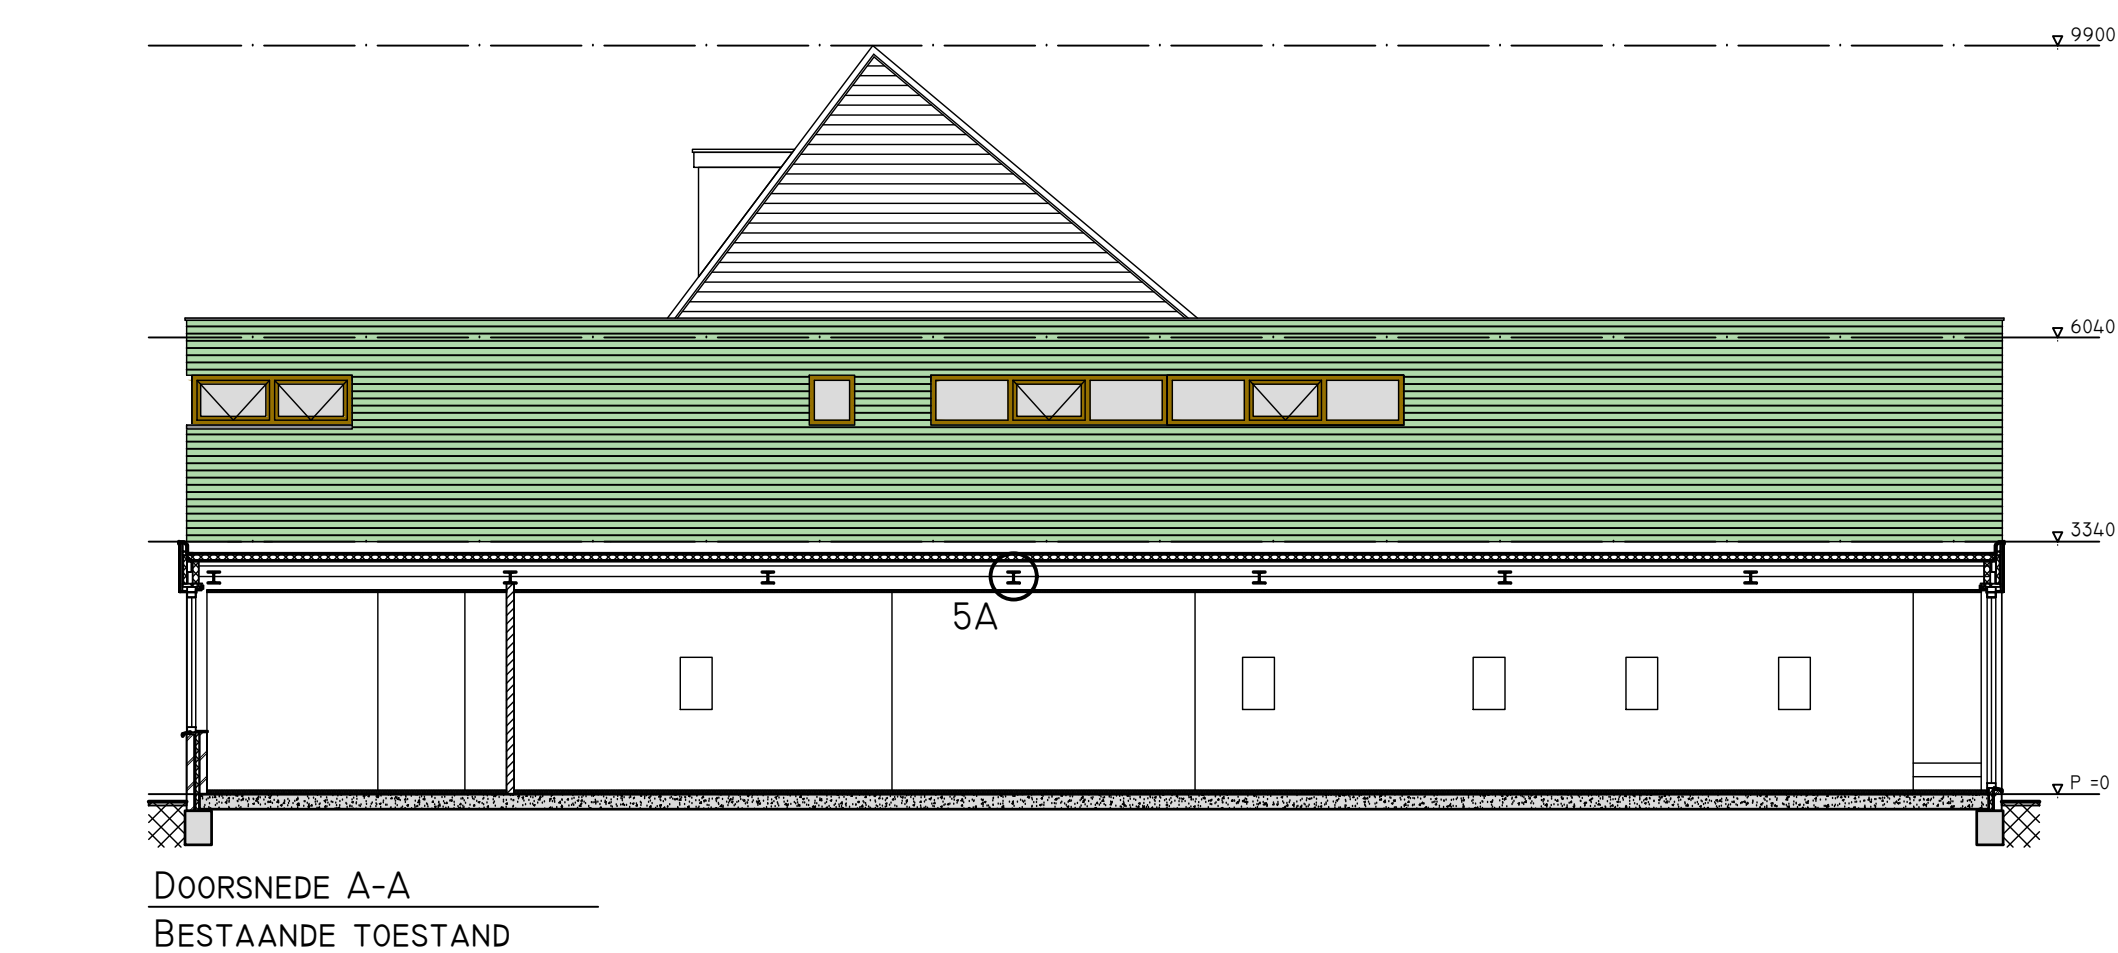
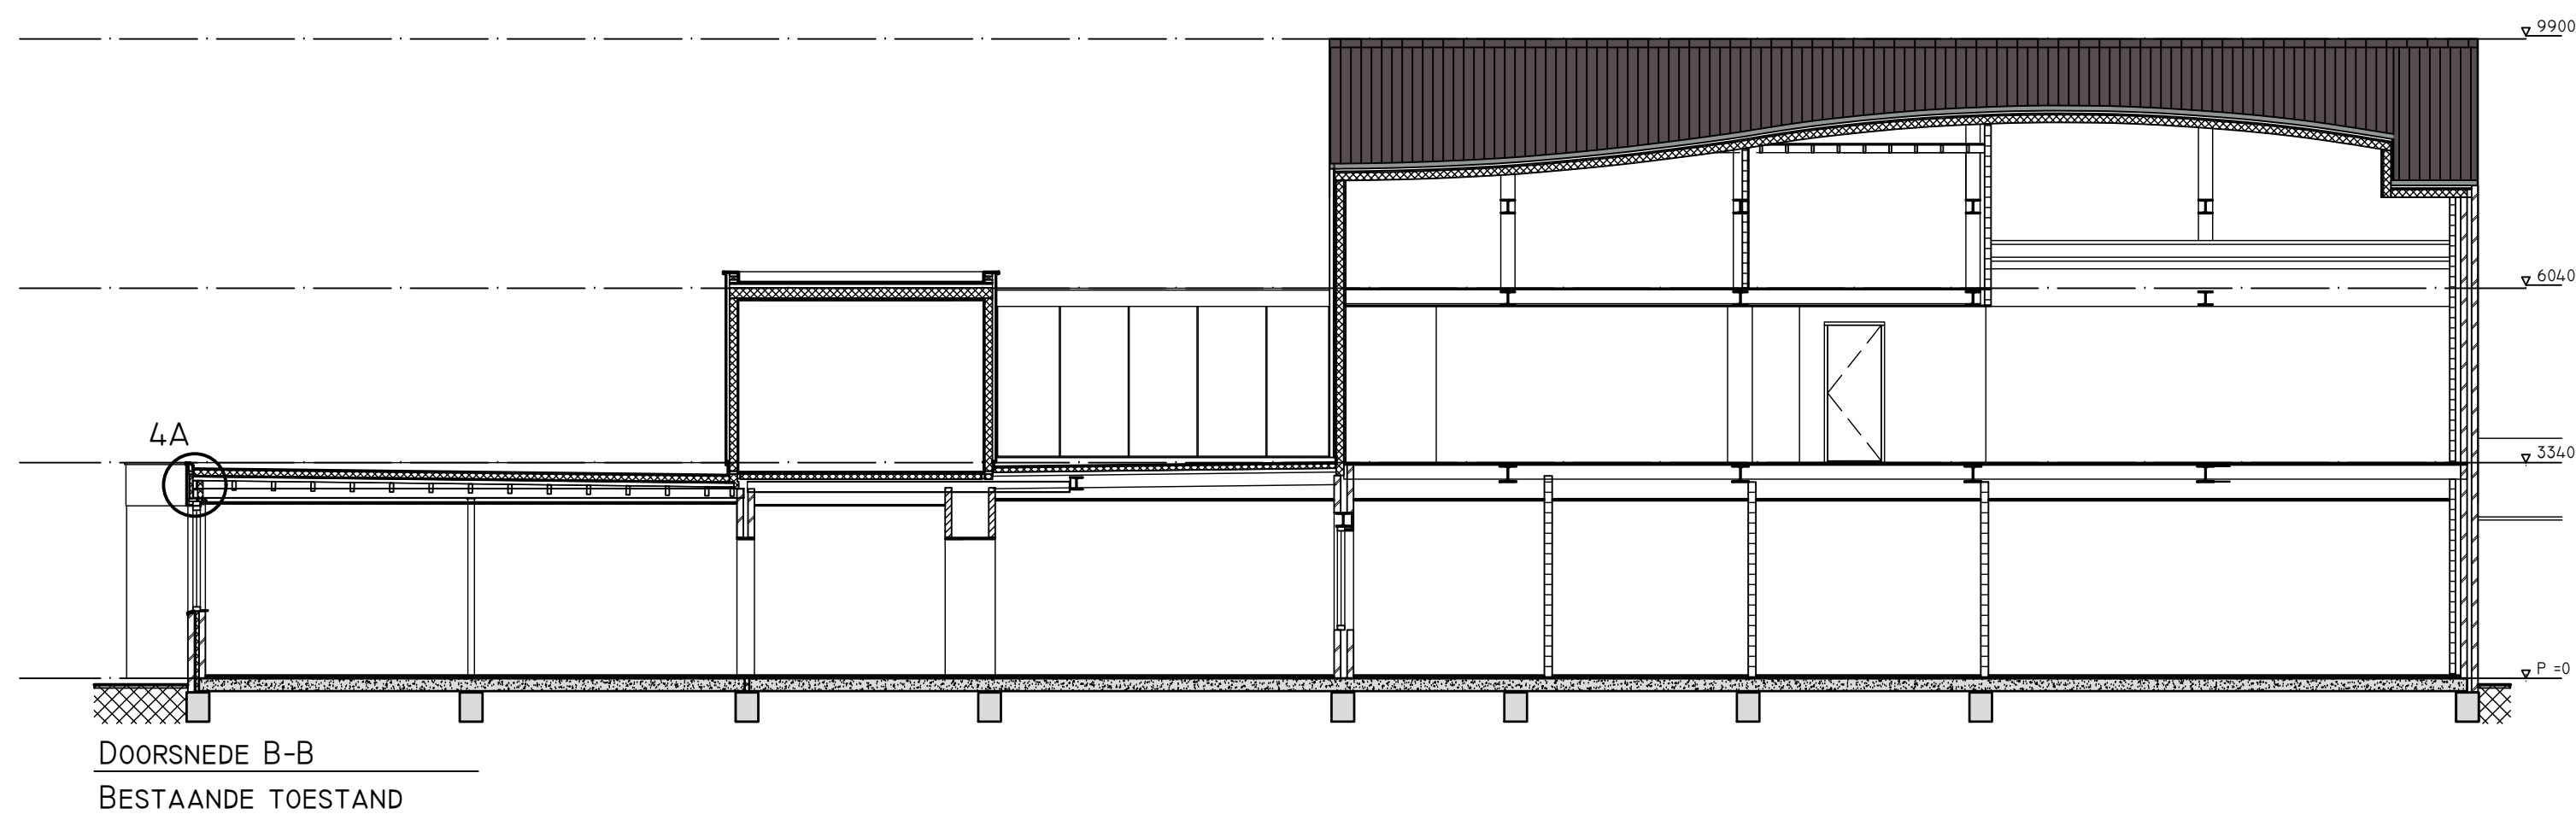
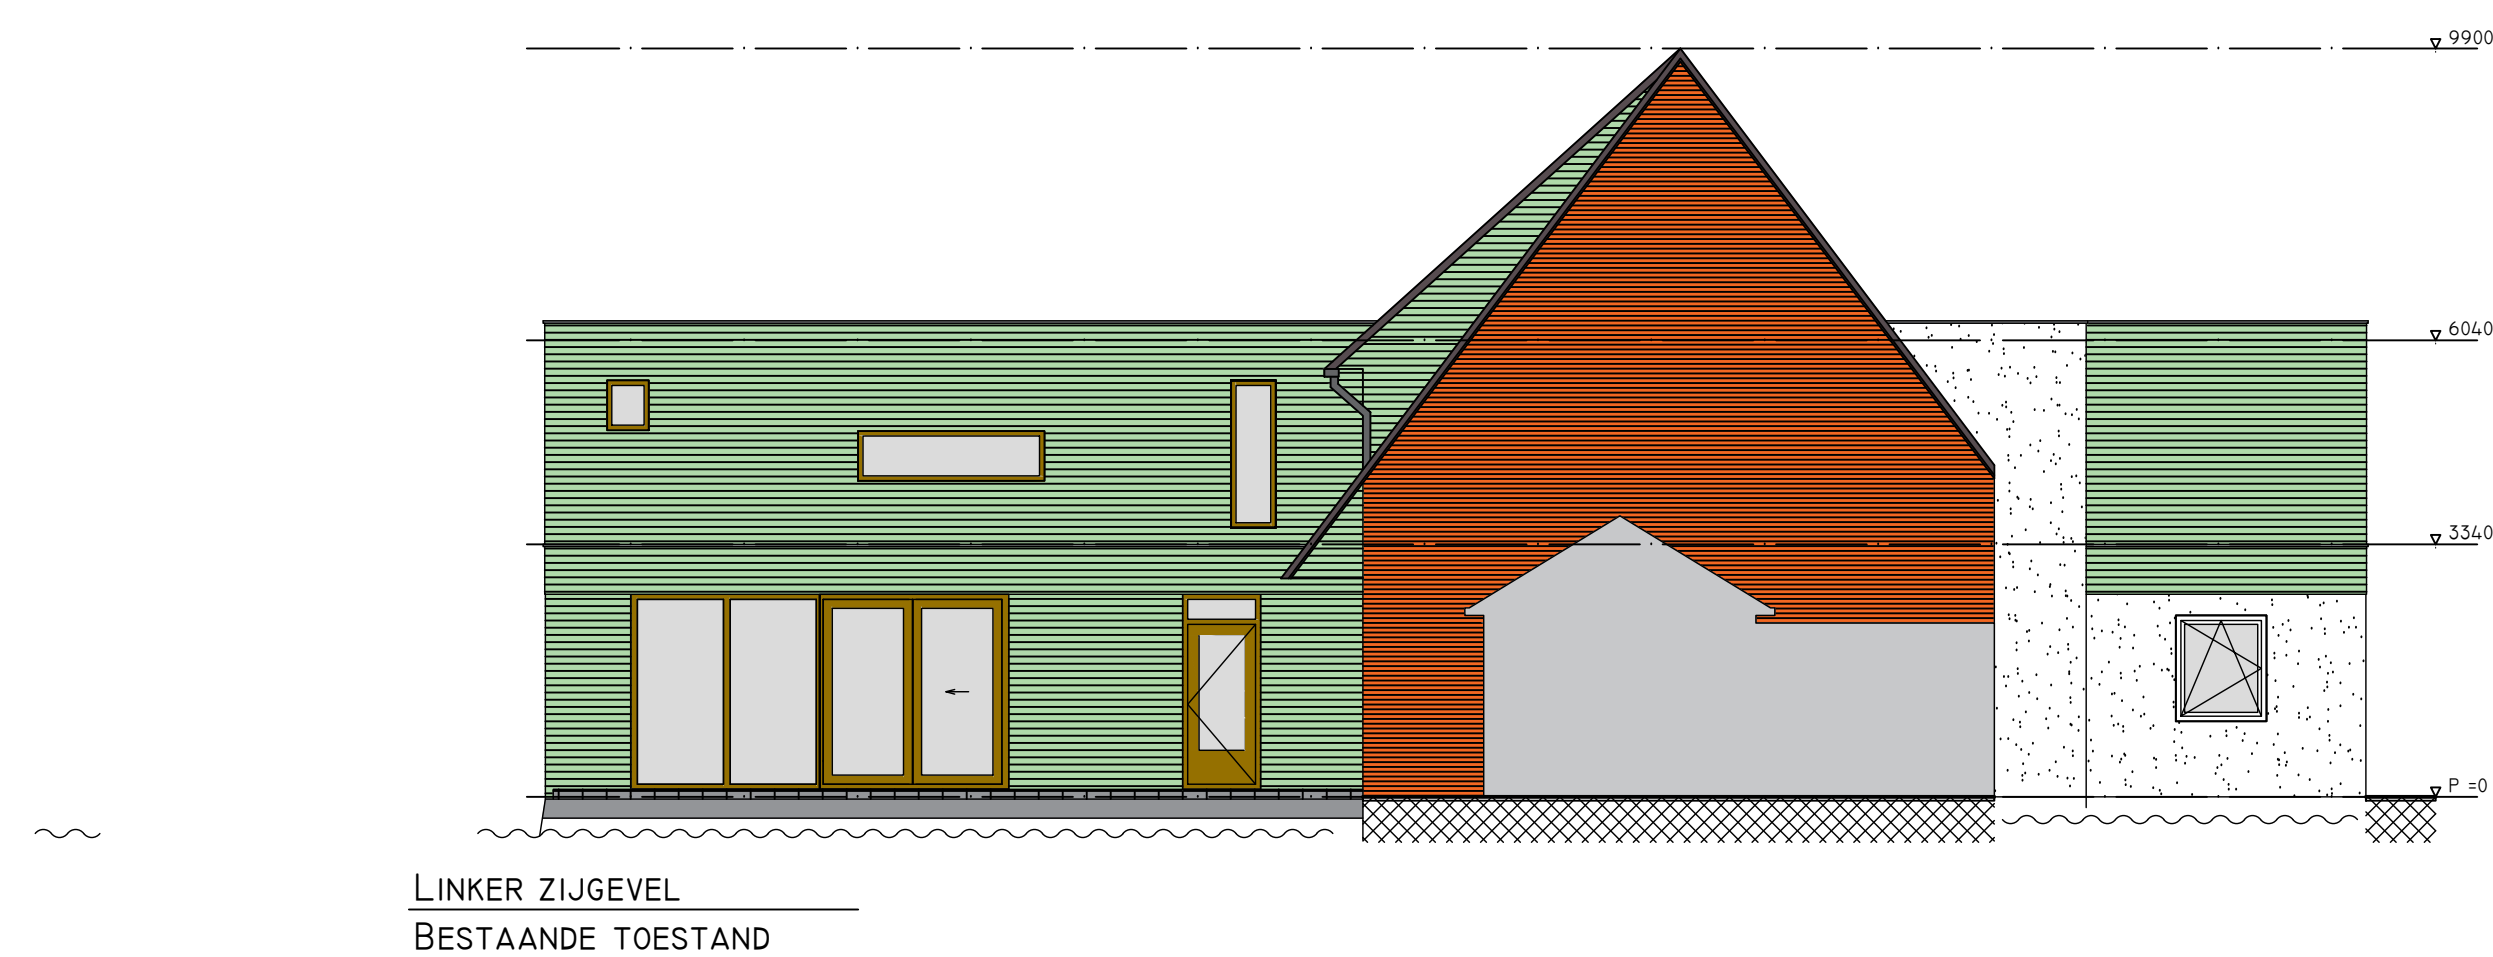
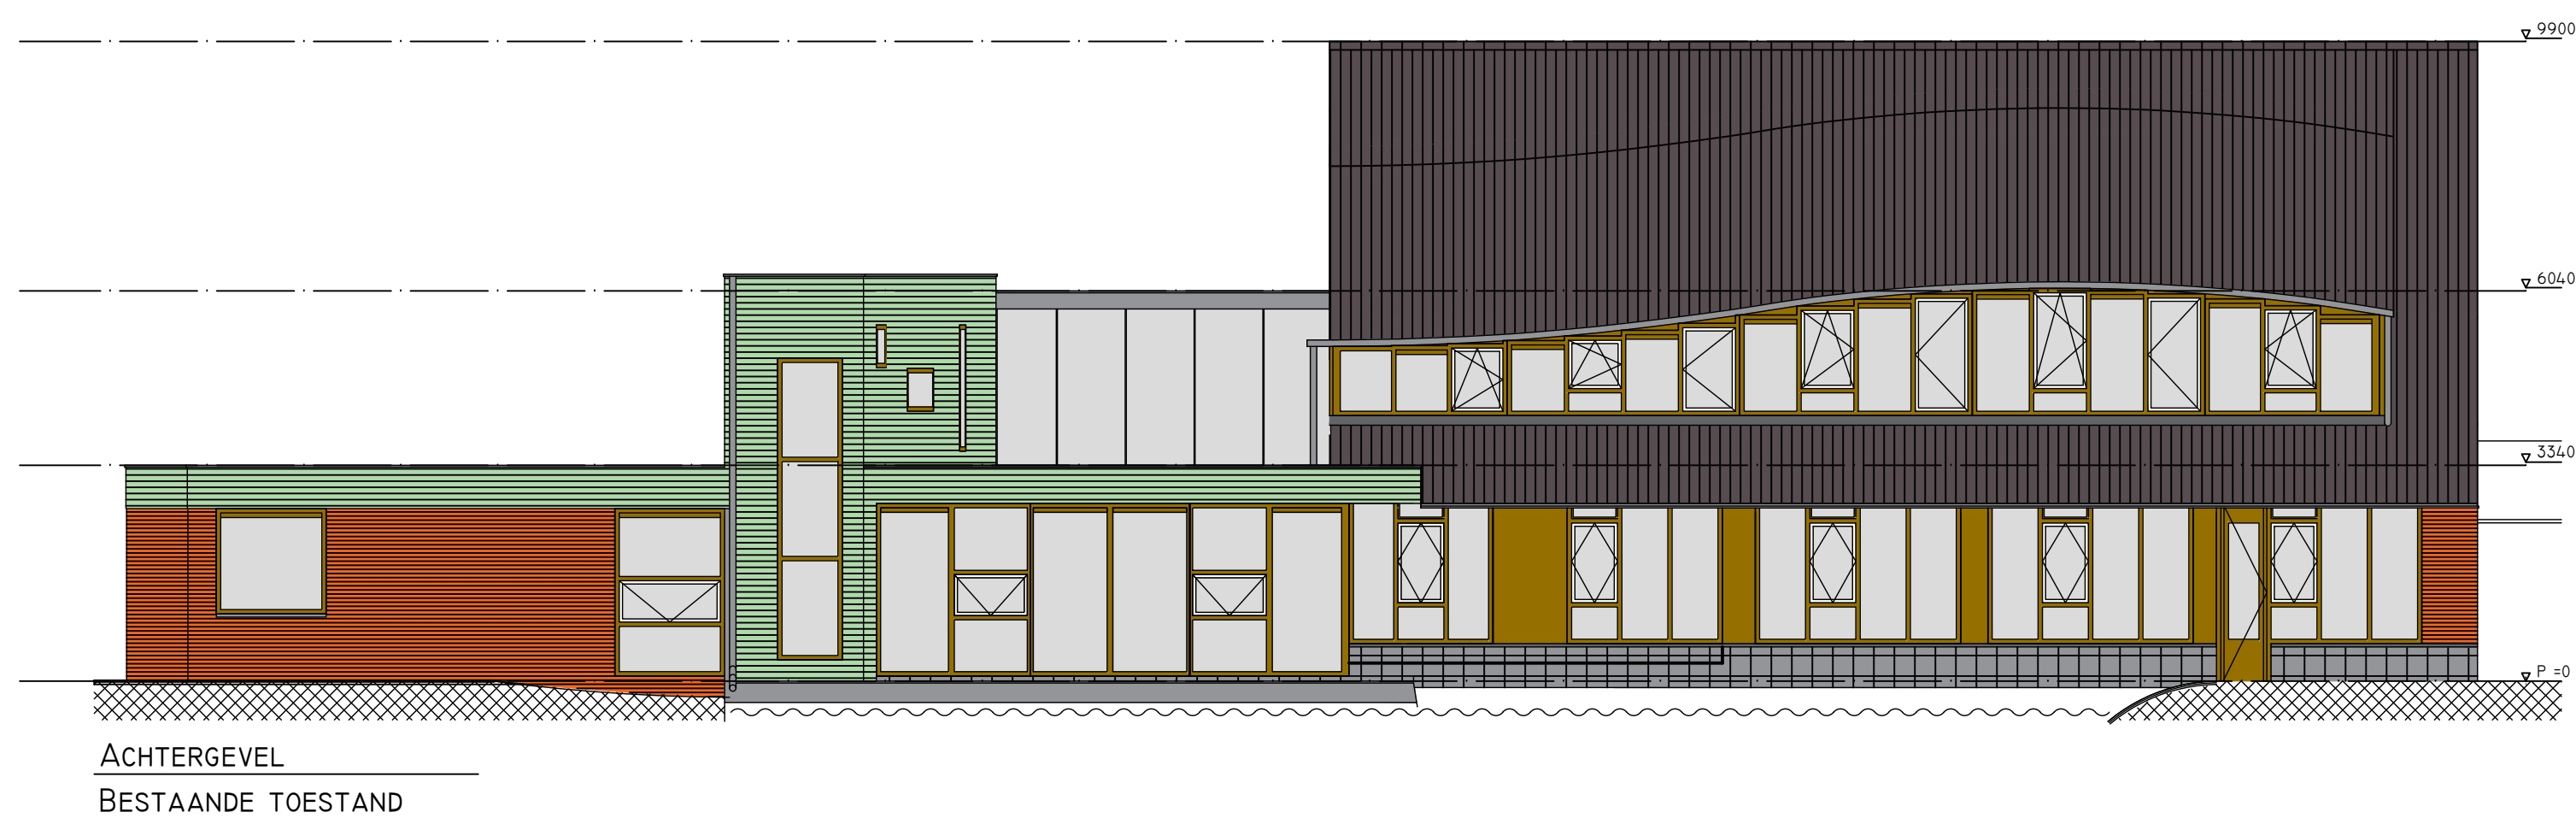
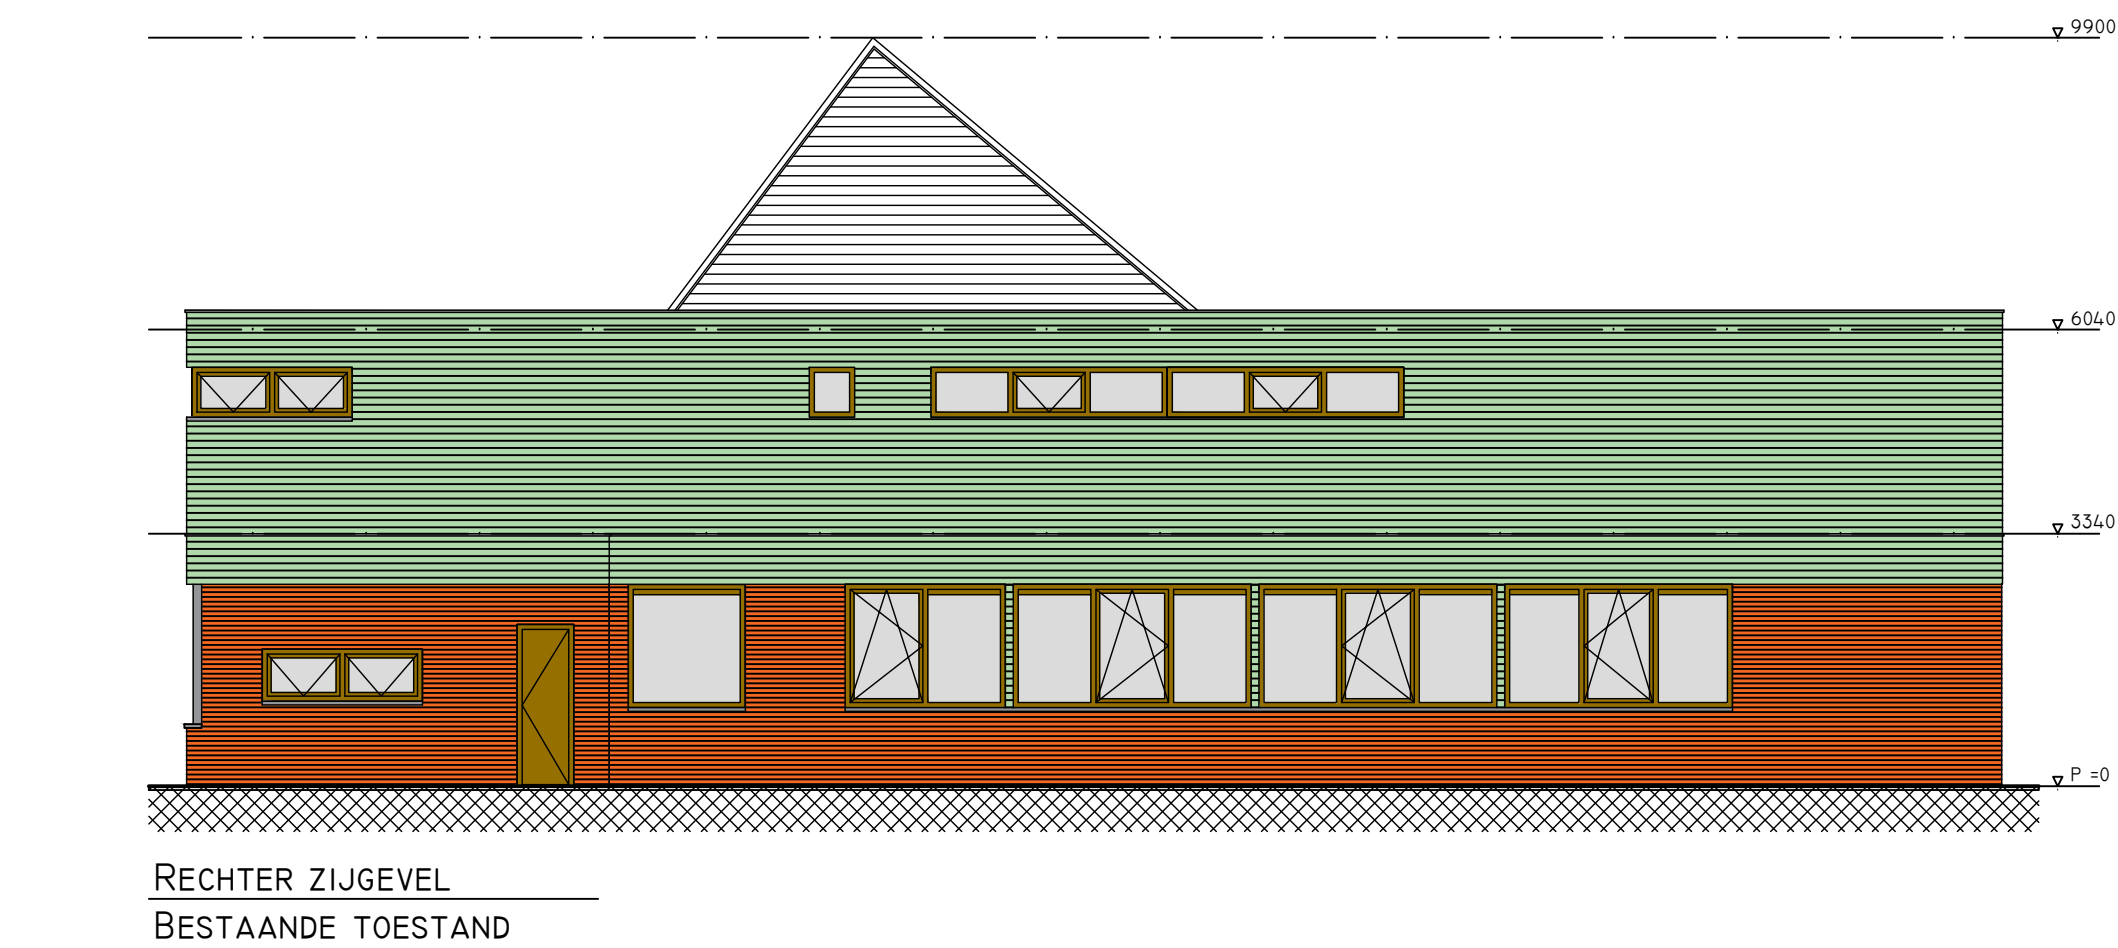


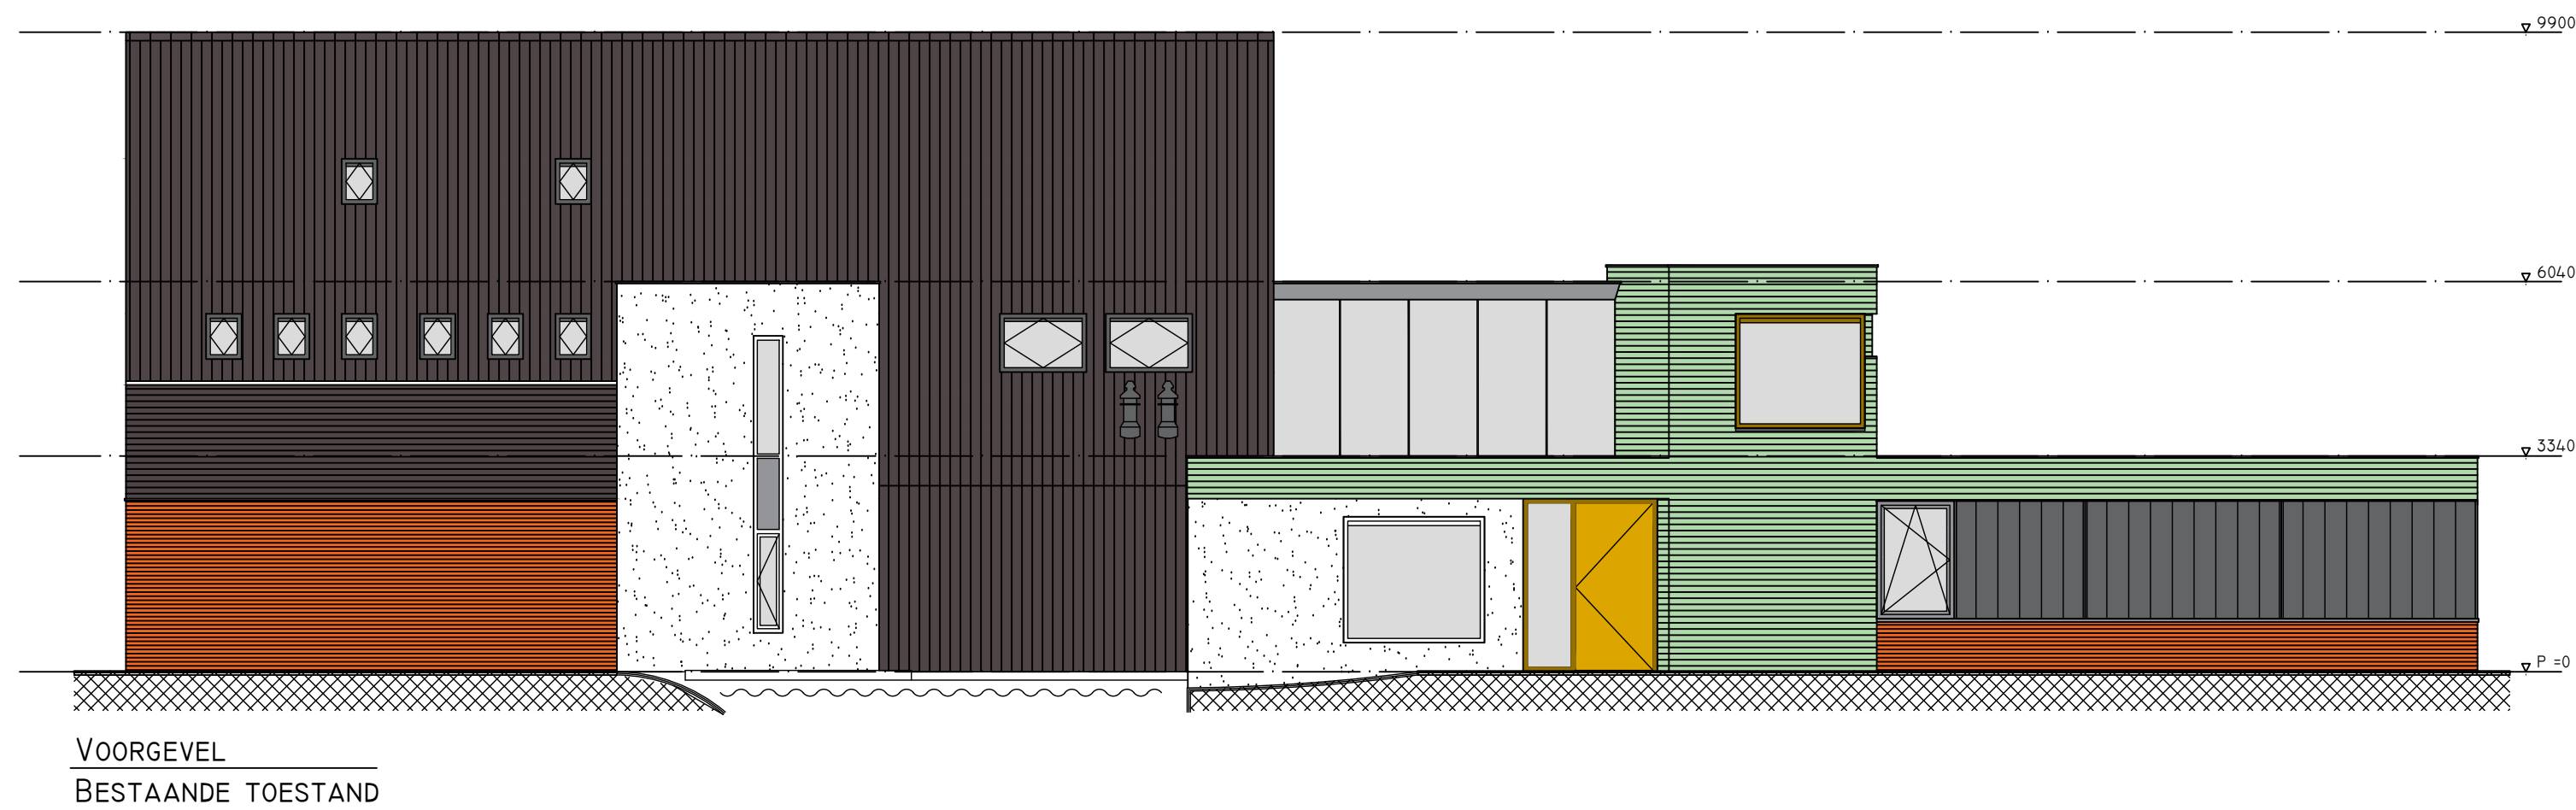

'Polderhuijs'

Project
Transformatie Middelburgseweg 1A te Waddinxveen

Onderdeel
Gevels en doorsnedes bestaande toestand

Opdrachtgever
HSE

Schaal
1:100

Datum
29-01-2021

Projectnummer
2020219

Getekend door
RH

Wijziging

Blad
DO-02



© Blauwdruk Bouw b.v.
Ondernemingsweg 66F
2404 HN Alphen a/d Rijn
(0172) 78 53 93

blauwdrukbouw.nl
info@blauwdrukbouw.nl