

indicatie nieuwe HD-gasleiding

fietspad

> 5000  
gasleiding - boom

verplaatst

HUDIG  
ca.48m2  
groen

verplaatsen

HUDIG  
ca.93m2  
terreinverharding

gearceerde vlak = uitbreiding  
te bebouwen oppervlak

aankoop ca. 125m2

11400

kap

aanplant

aanplant

kap

aanplant

aanplant

gemeente /  
snippergroen

perceelsgrens

11400

ca.1200

3g.


bestaand erf / projectie nieuwbouw


**ABKEN**  
architecten

0m 2,5m

maatvoering in het  
werk controleren

schaal: 1: 100  
tekeningnr.: 5190 03 BT LO - groen  
datum: 7 februari 2025

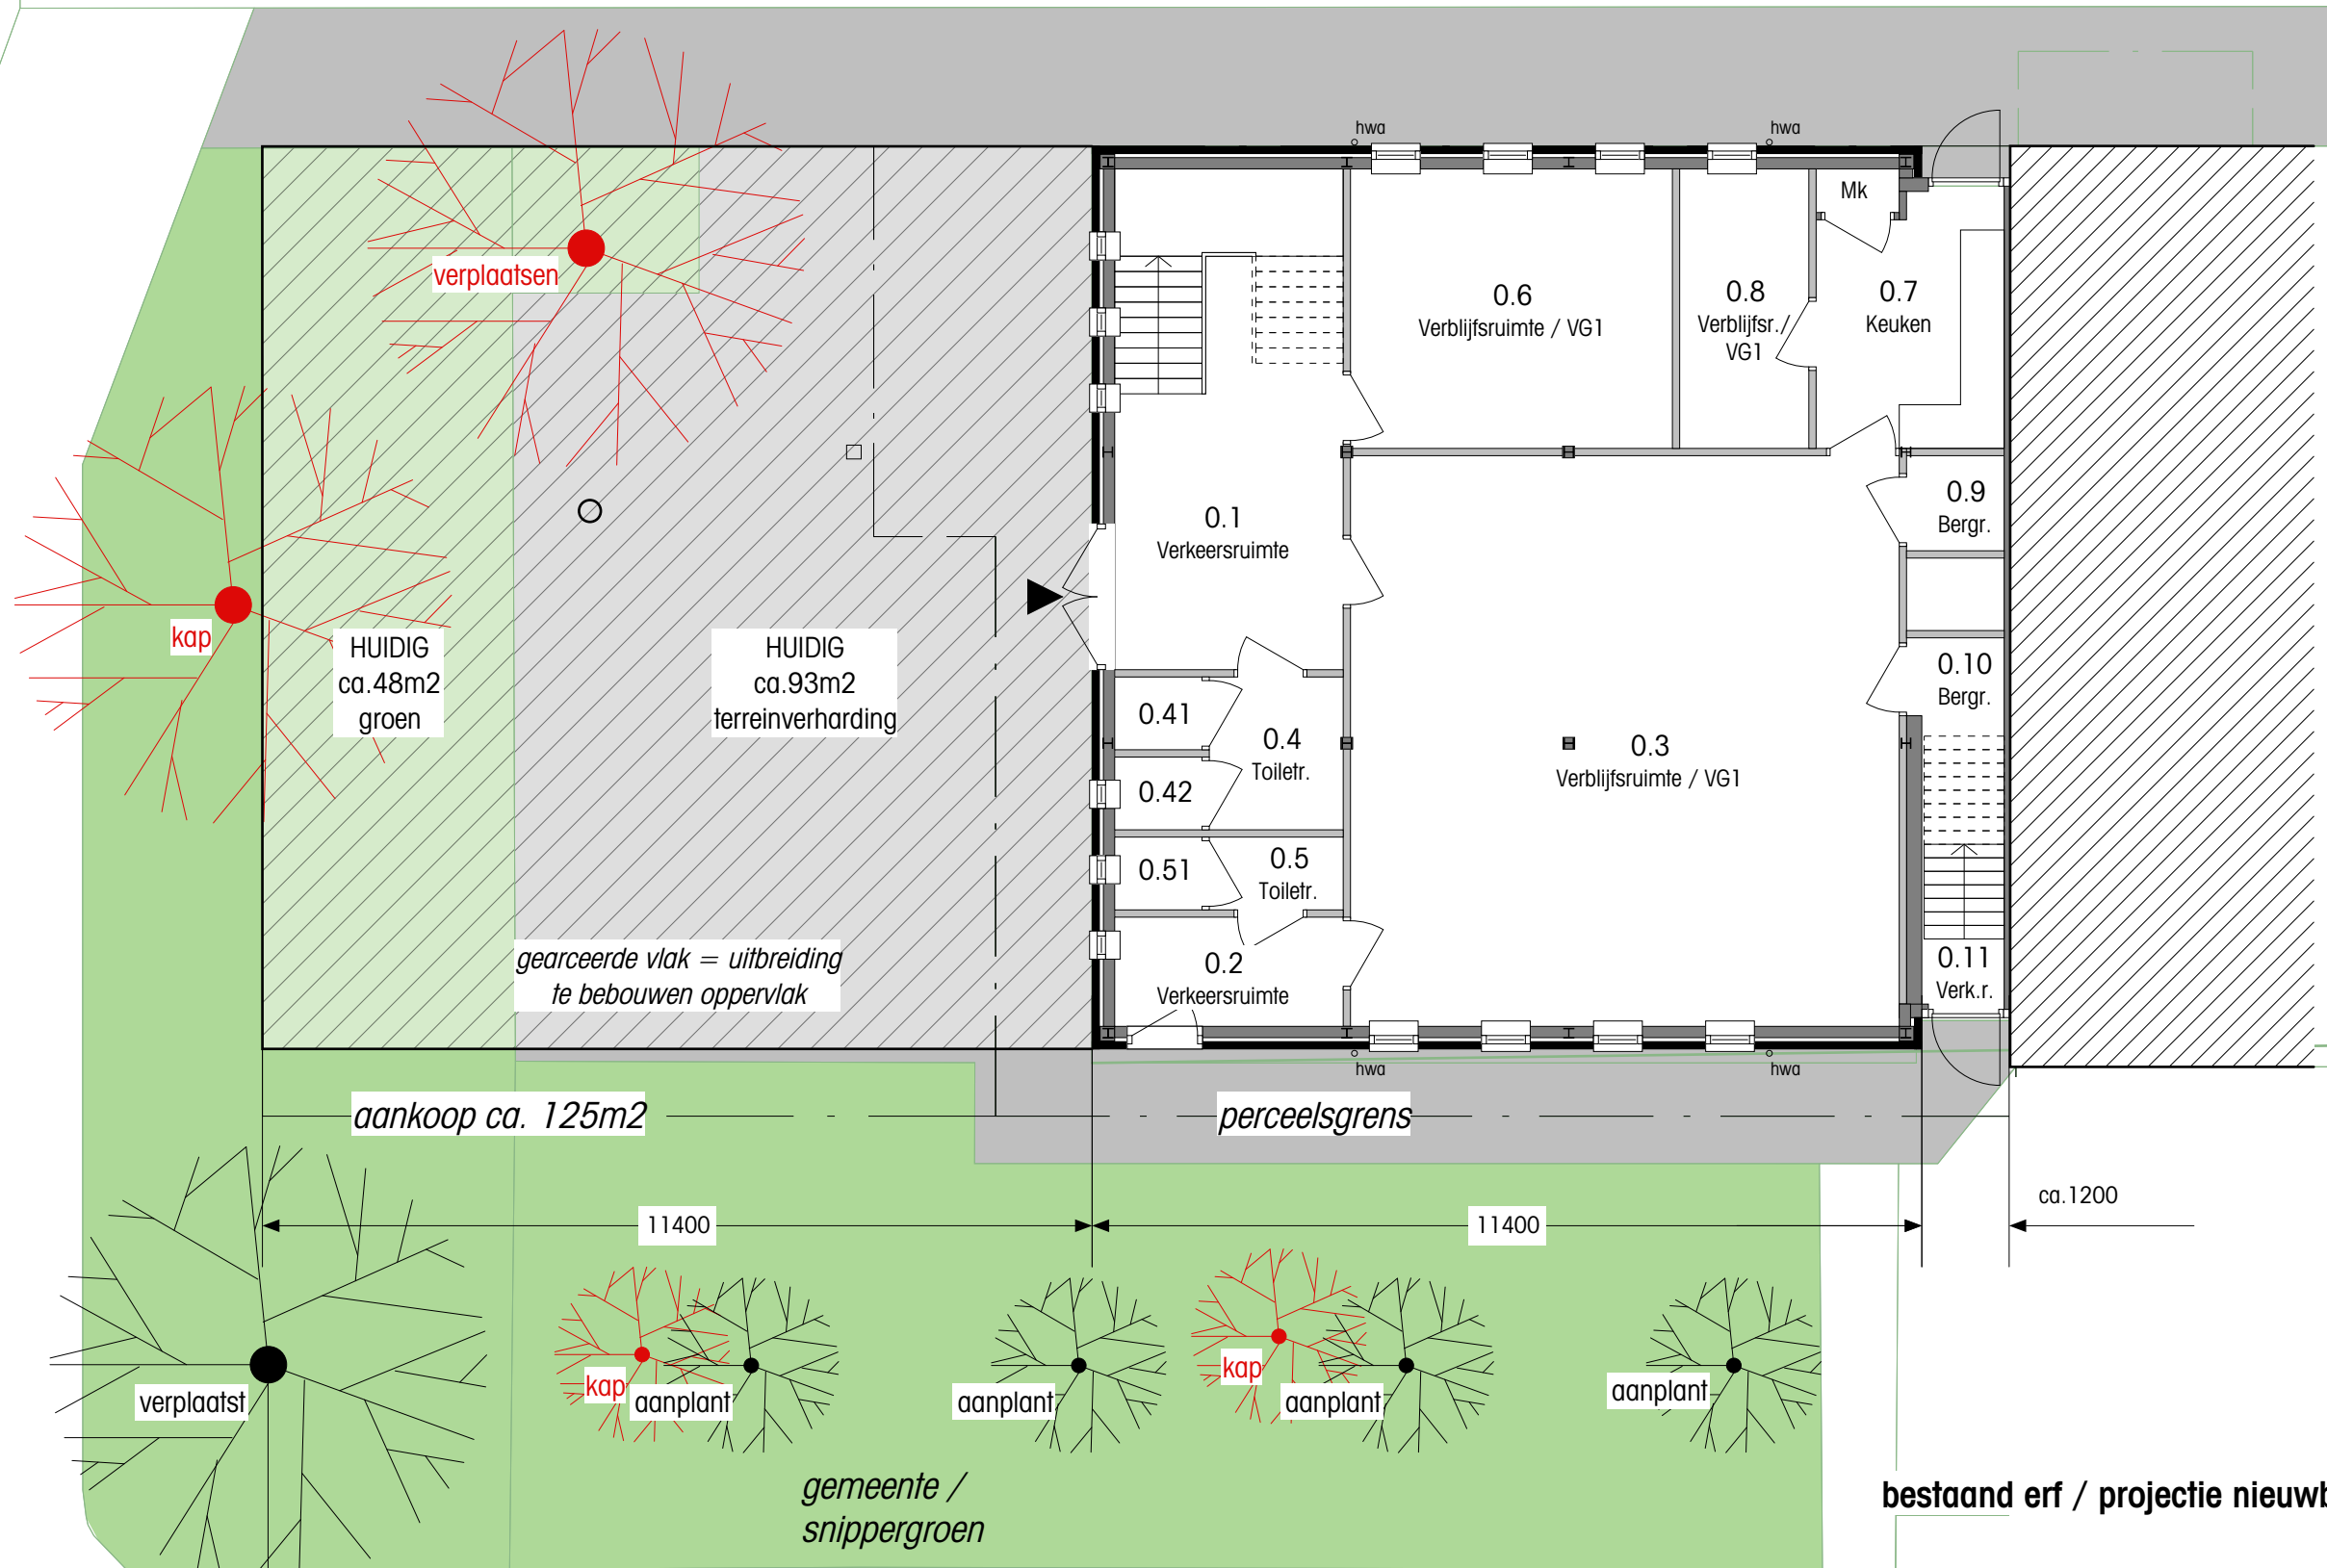

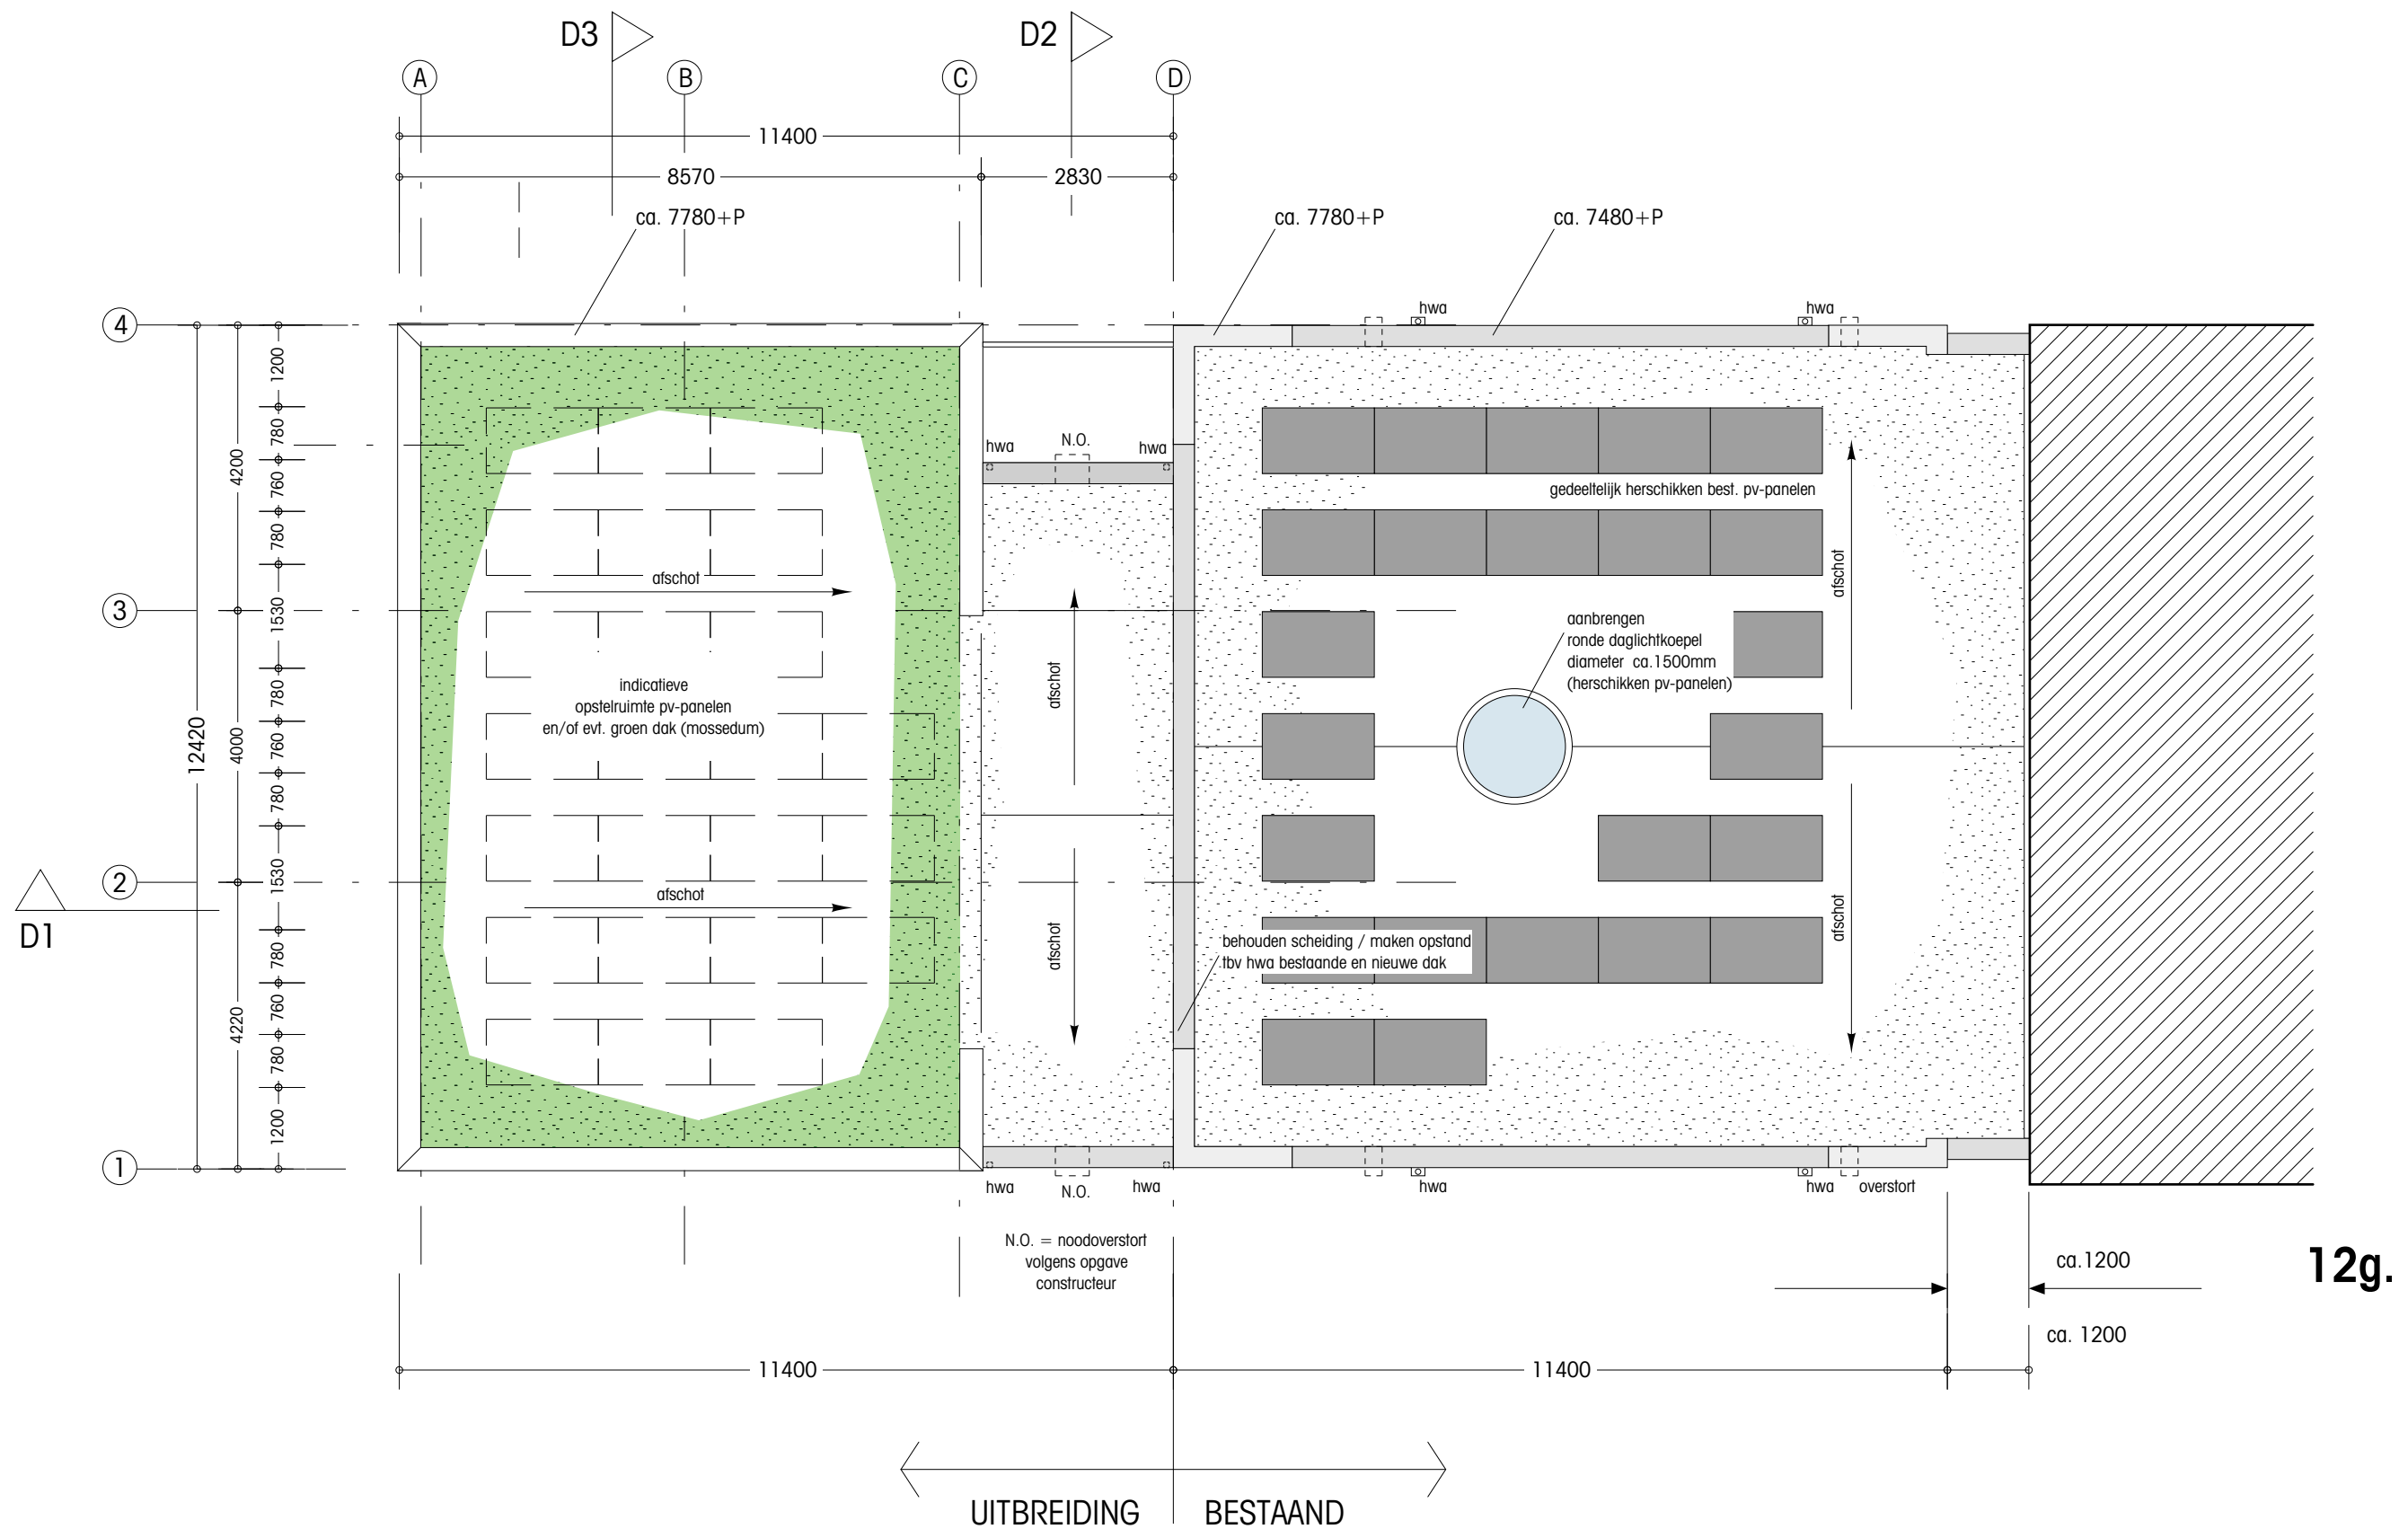

12g.

dak NIEUW

**ABKEN**  
architecten

schaal: 1: 100  
tekeningnr.: 5190 12 BE LD  
datum: 22 oktober 2024