



Rijkswaterstaat
Ministerie van Infrastructuur en Milieu

Tracébesluit A44 RijnlandRoute

II Kaarten


Lengteprofiel A44

Oostelijke rijbaan


Schaal horizontaal 1:10000

Schaal verticaal 1:200

Kilometrering	203	202	201	200	199	198	197	196	195	194	193	192	191	190	189	188	187	186	185	184	183	182	181	180	179	178	177	176	175	174	173
Hoogte t.o.v. N.A.P.	1043	1005	0968	0931	0895	0858	0820	0784	0746	0710	0712	1053	1785	2968	4539	5744	6483	6417	5977	5978	5978	5978	5979	6194	6714	6627	6033	5542	5190	4986	4885

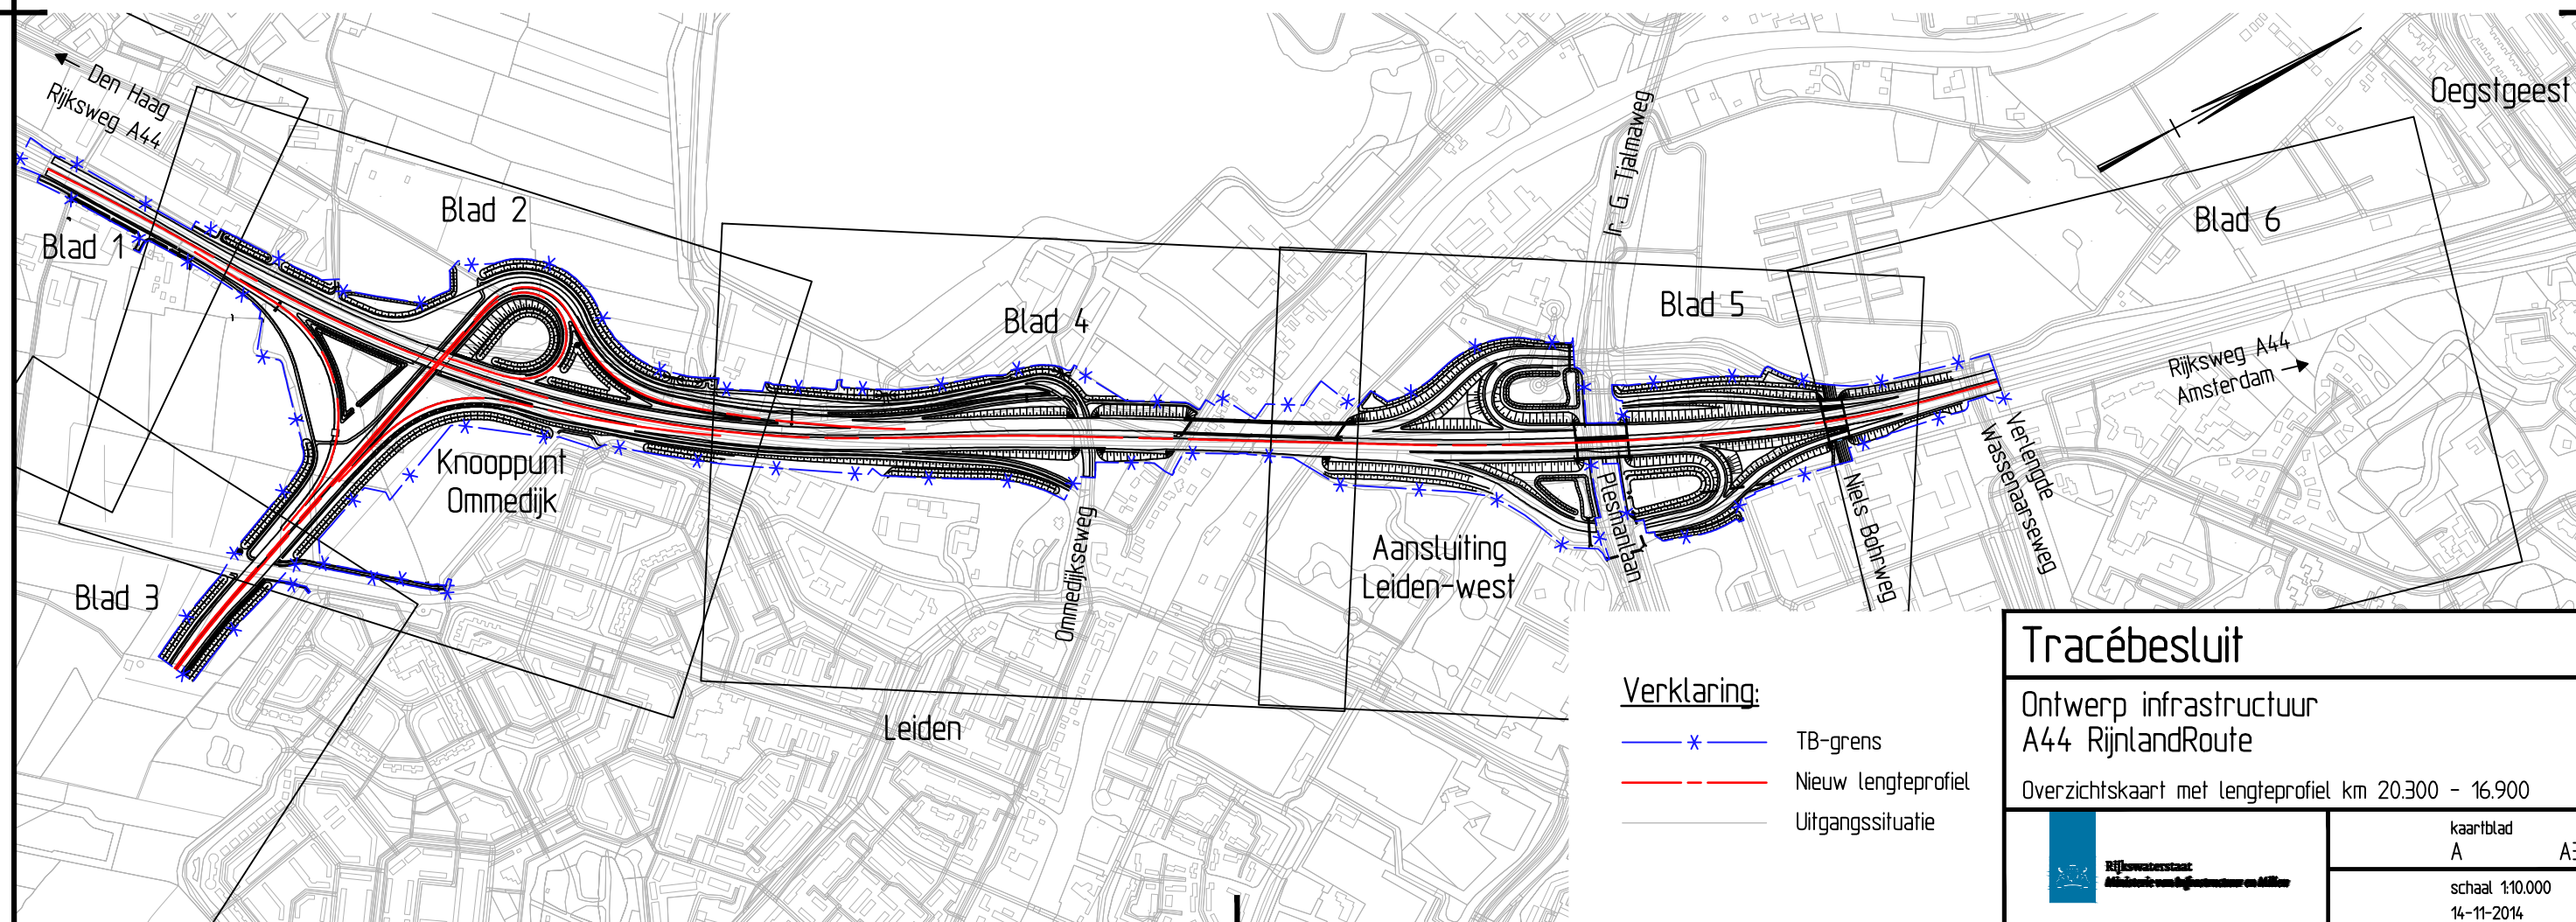


Legenda:

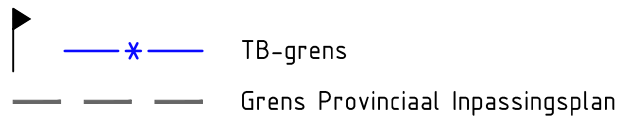

Maatregelvlakken



Objecten

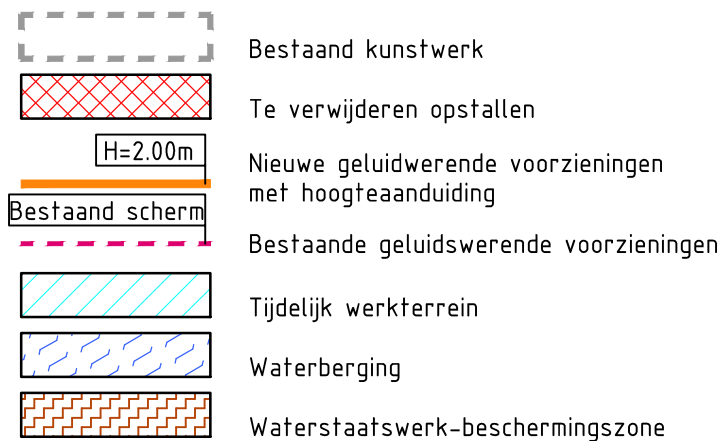

Tracébesluit A44


Ontwerp infrastructuur
A44 RijnlandRoute

Legenda




kaartblad
0 A4


schaal nvt
14-11-2014

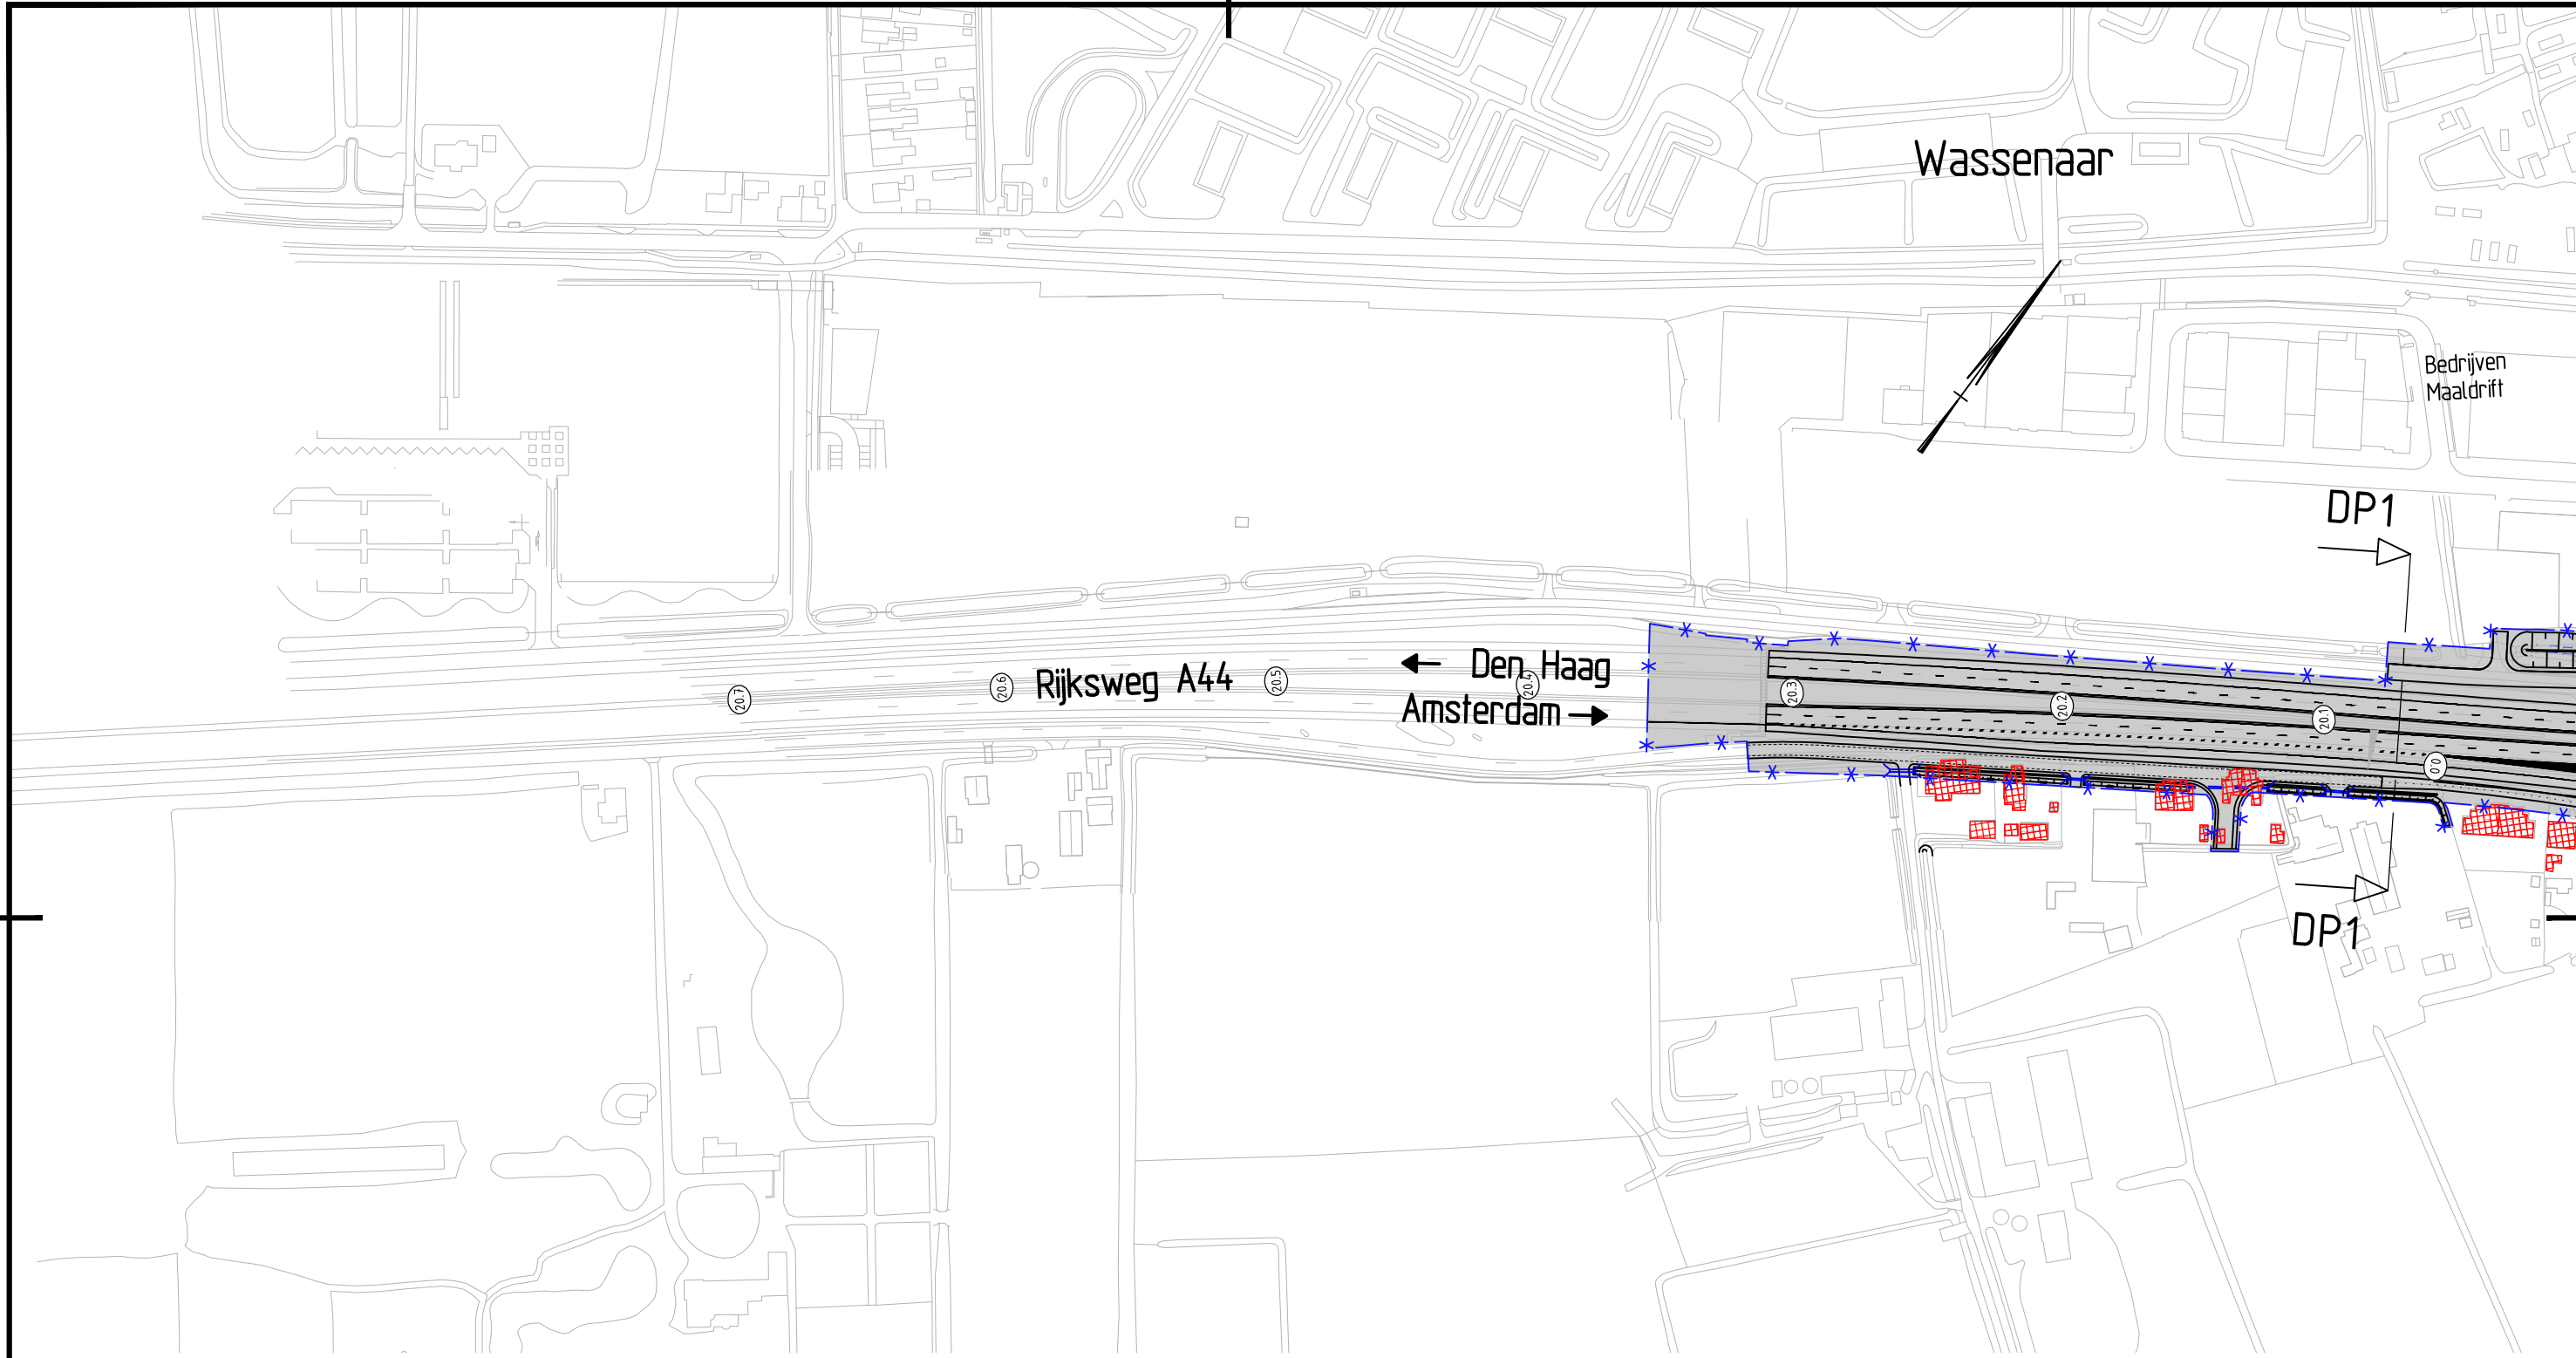

Dwarsprofiel 1
Km. 20.710
Schaal 1:500

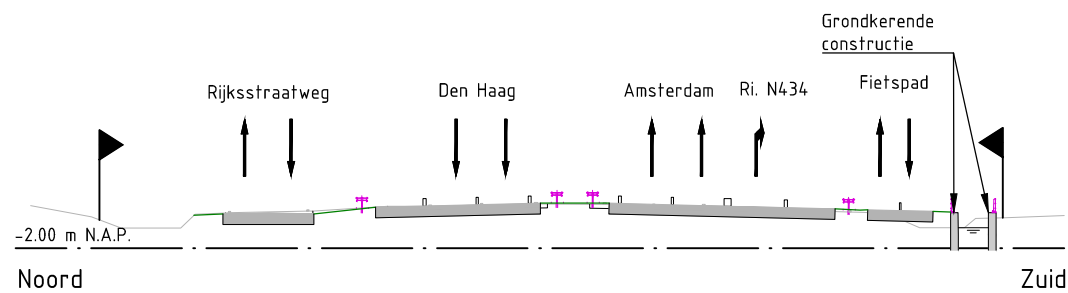

Tracébesluit	
Ontwerp infrastructuur A44 RijnlandRoute	
Situatie, detailkaart	
	kaartblad 1 A3
	schaal 1:2500 14-11-2014

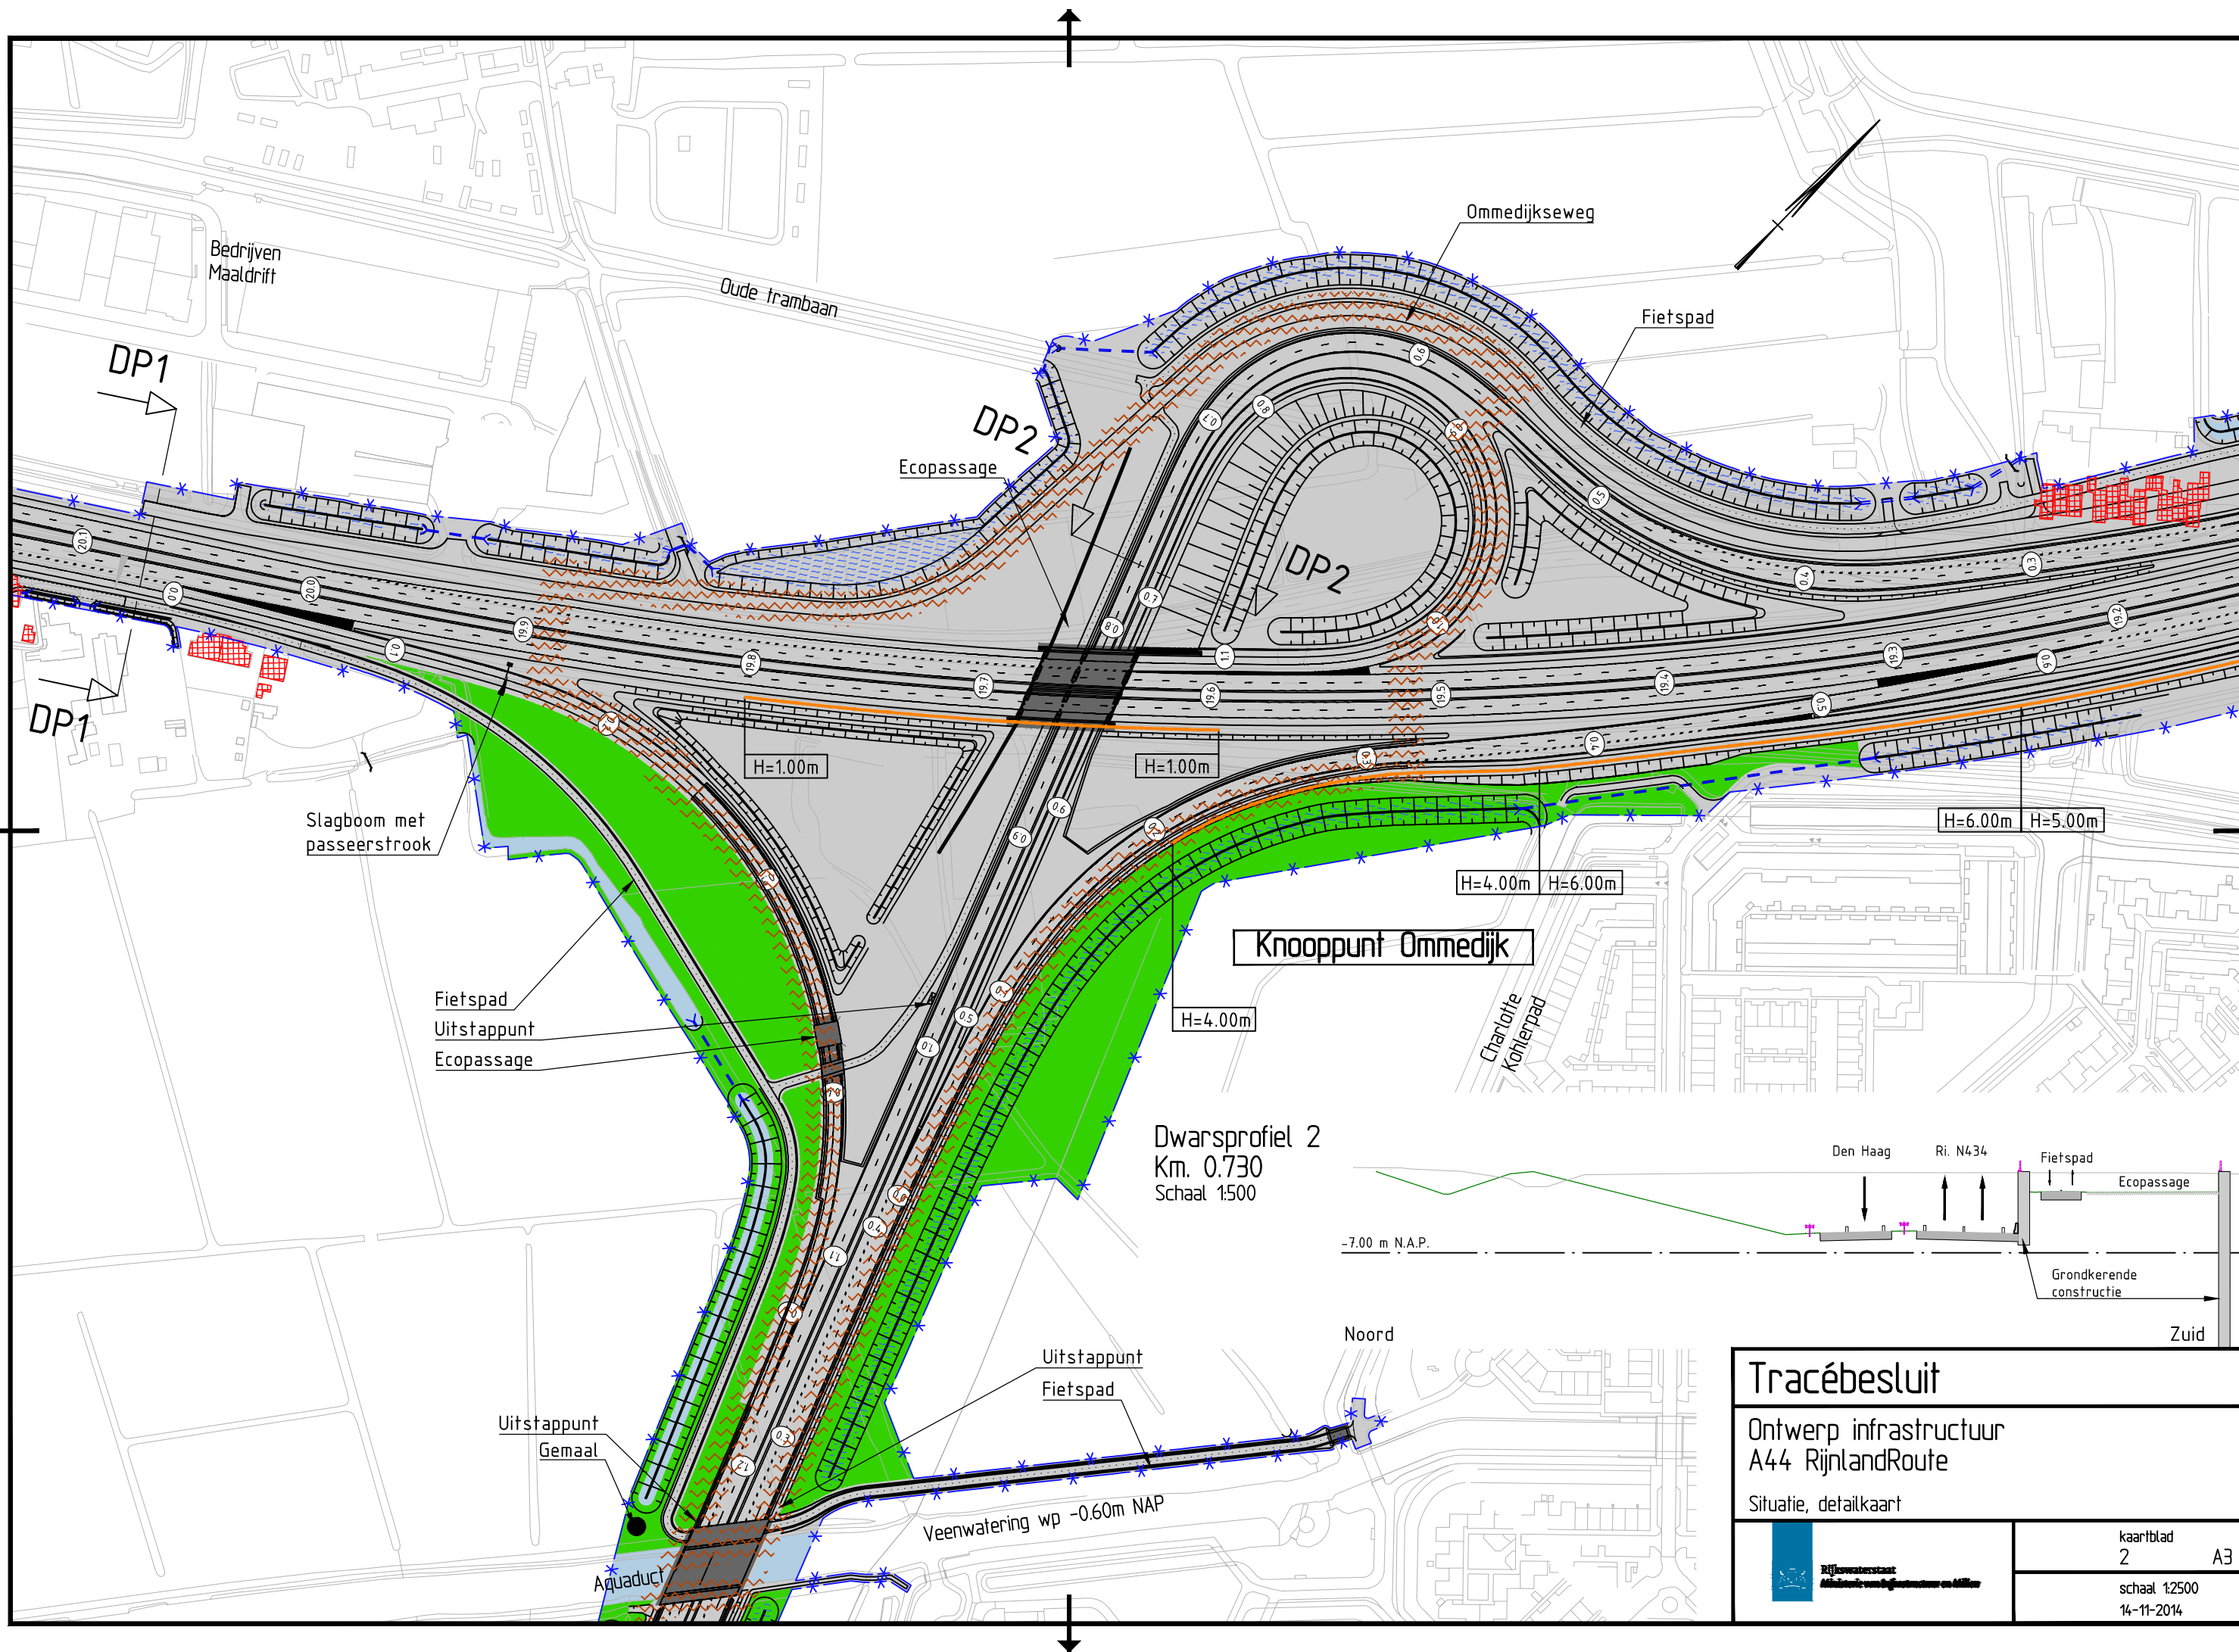


Tracébesluit

Ontwerp infrastructuur
A44 RijnlandRoute


Situatie, detailkaart





kaartblad
2 A3
schaal 1:2500
14-11-2014

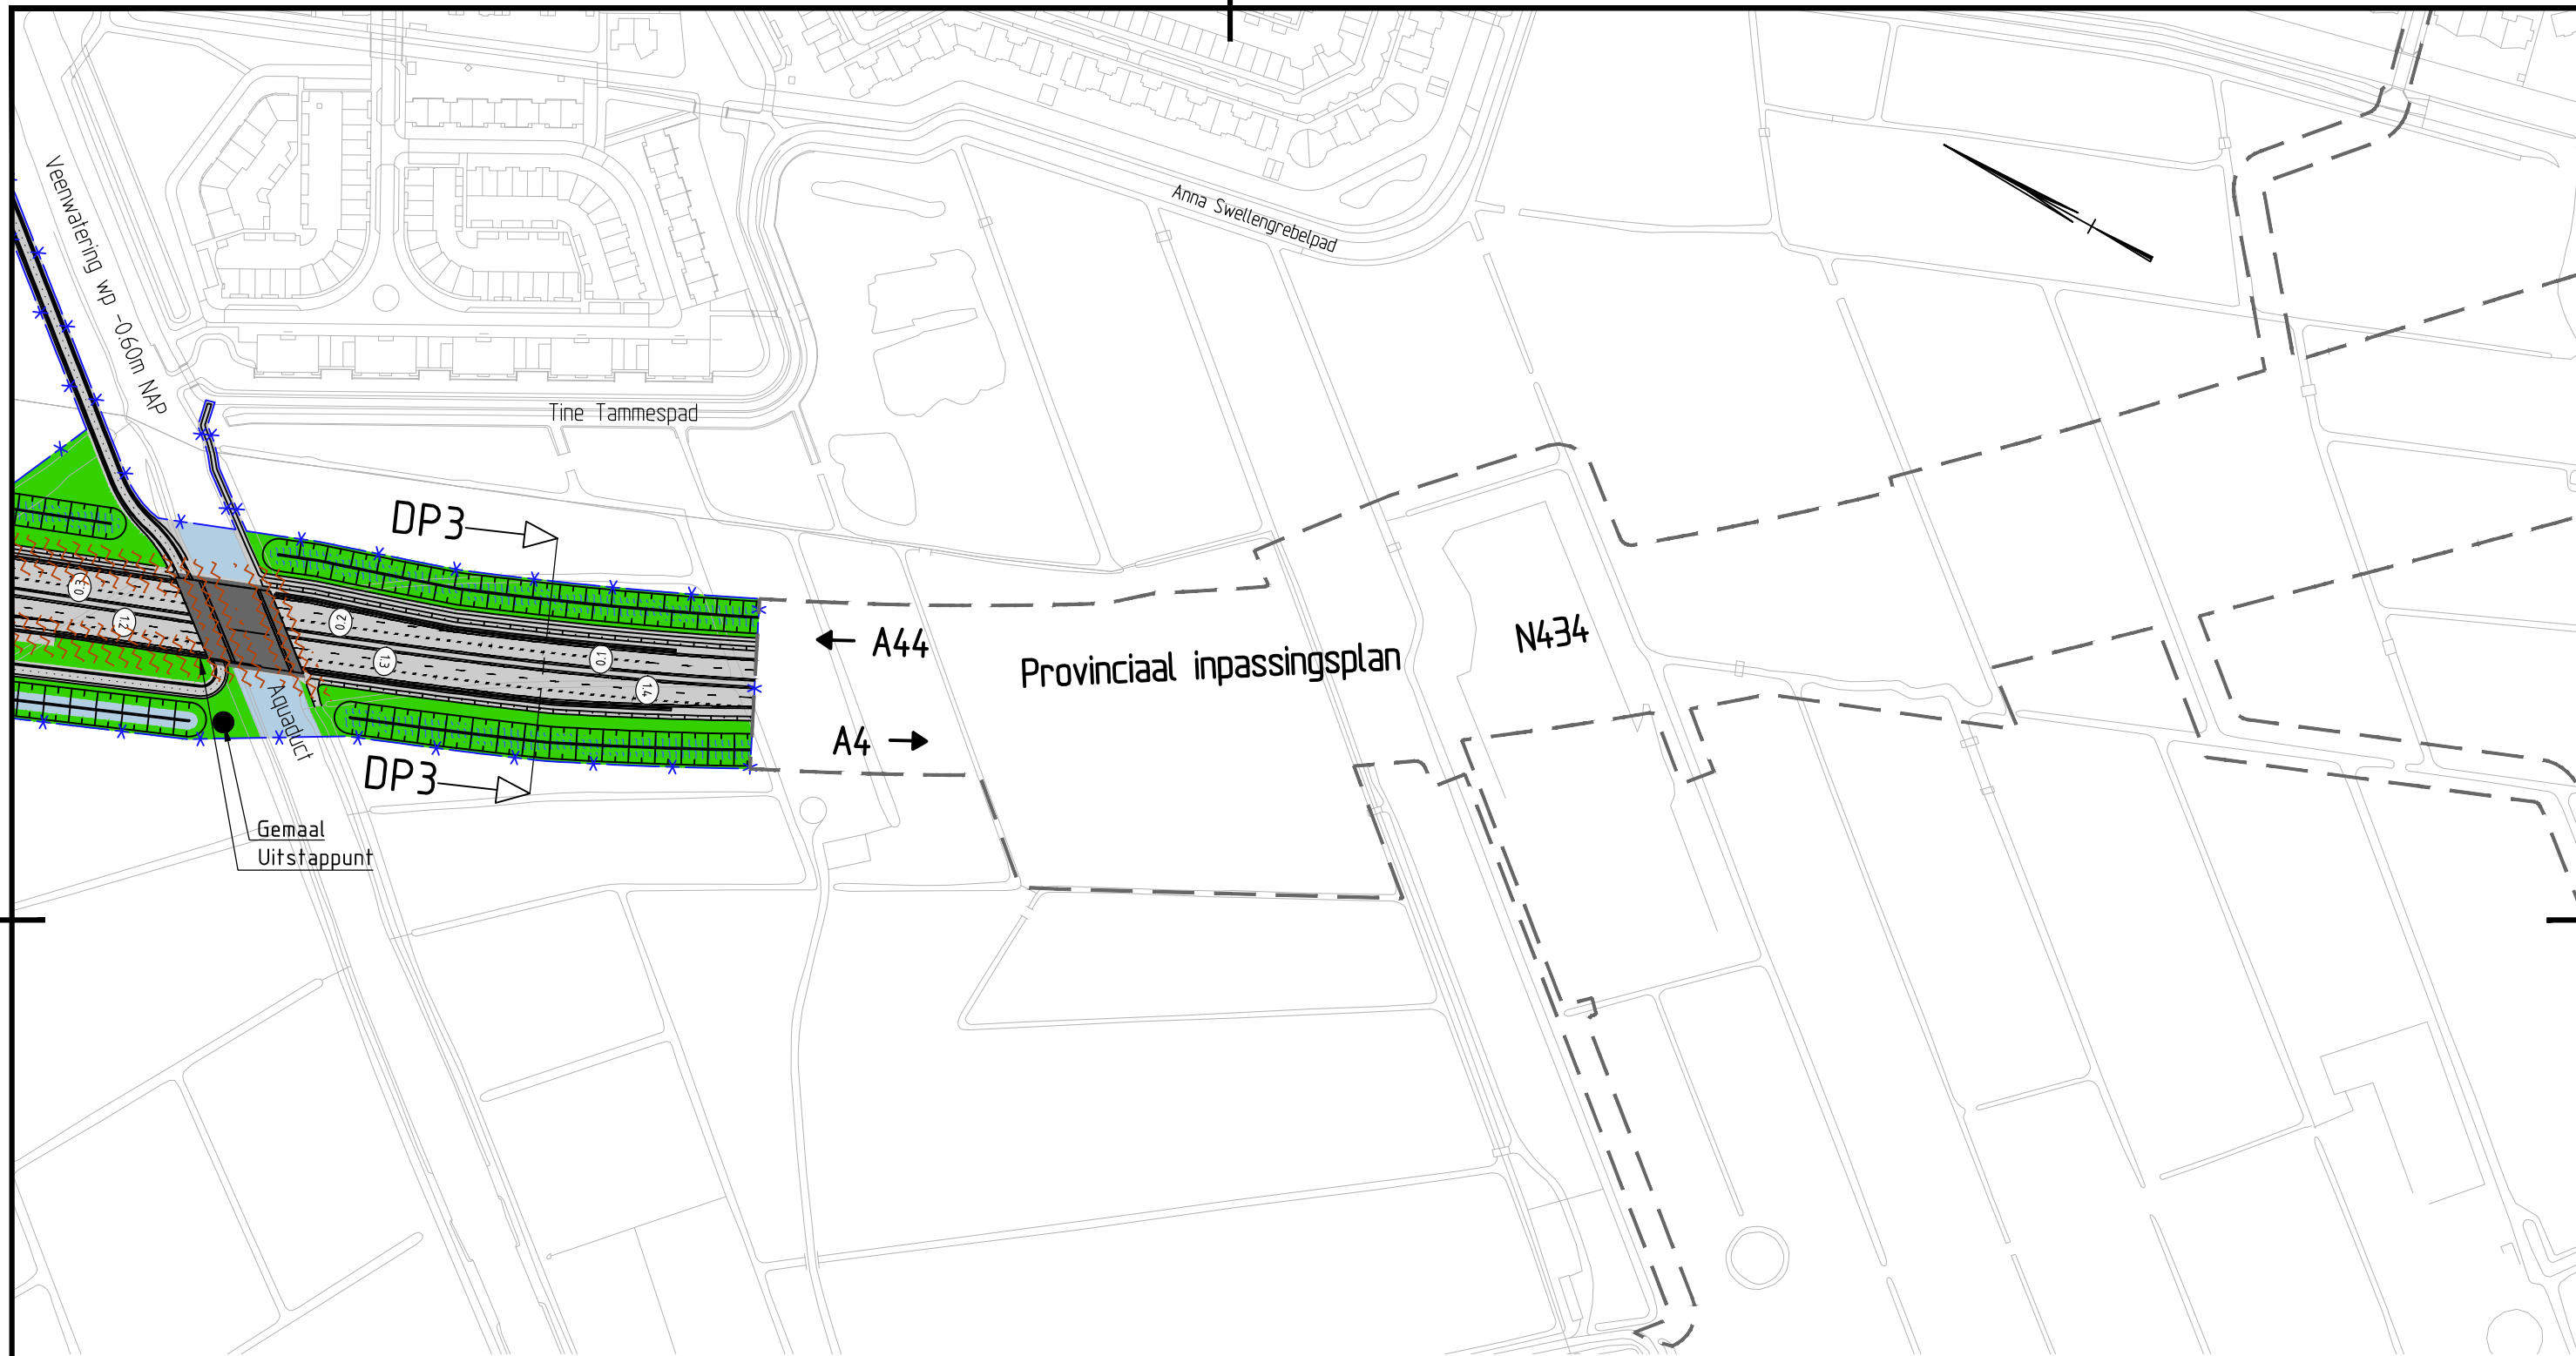


Dwarsprofiel 3
Km. 1.360
Schaal 1:500

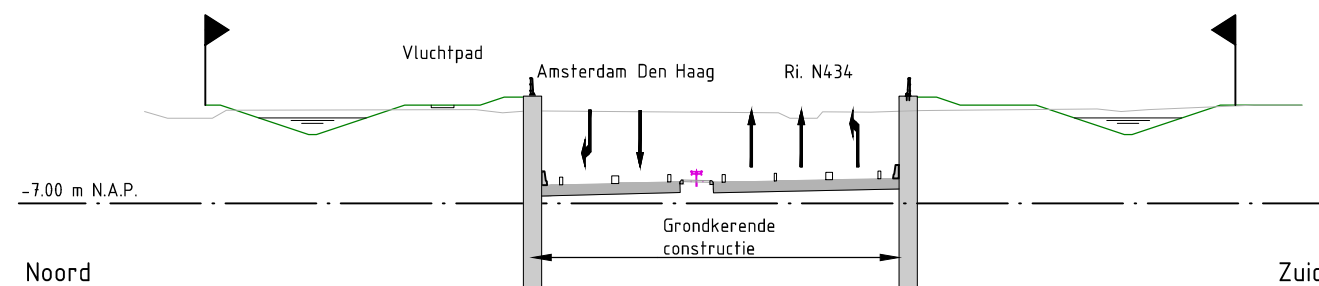

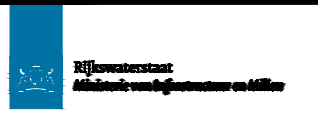
Tracébesluit	
Ontwerp infrastructuur A44 RijnlandRoute	
Situatie, detailkaart	
	kaartblad 3 A3
	schaal 1:2500 14-11-2014

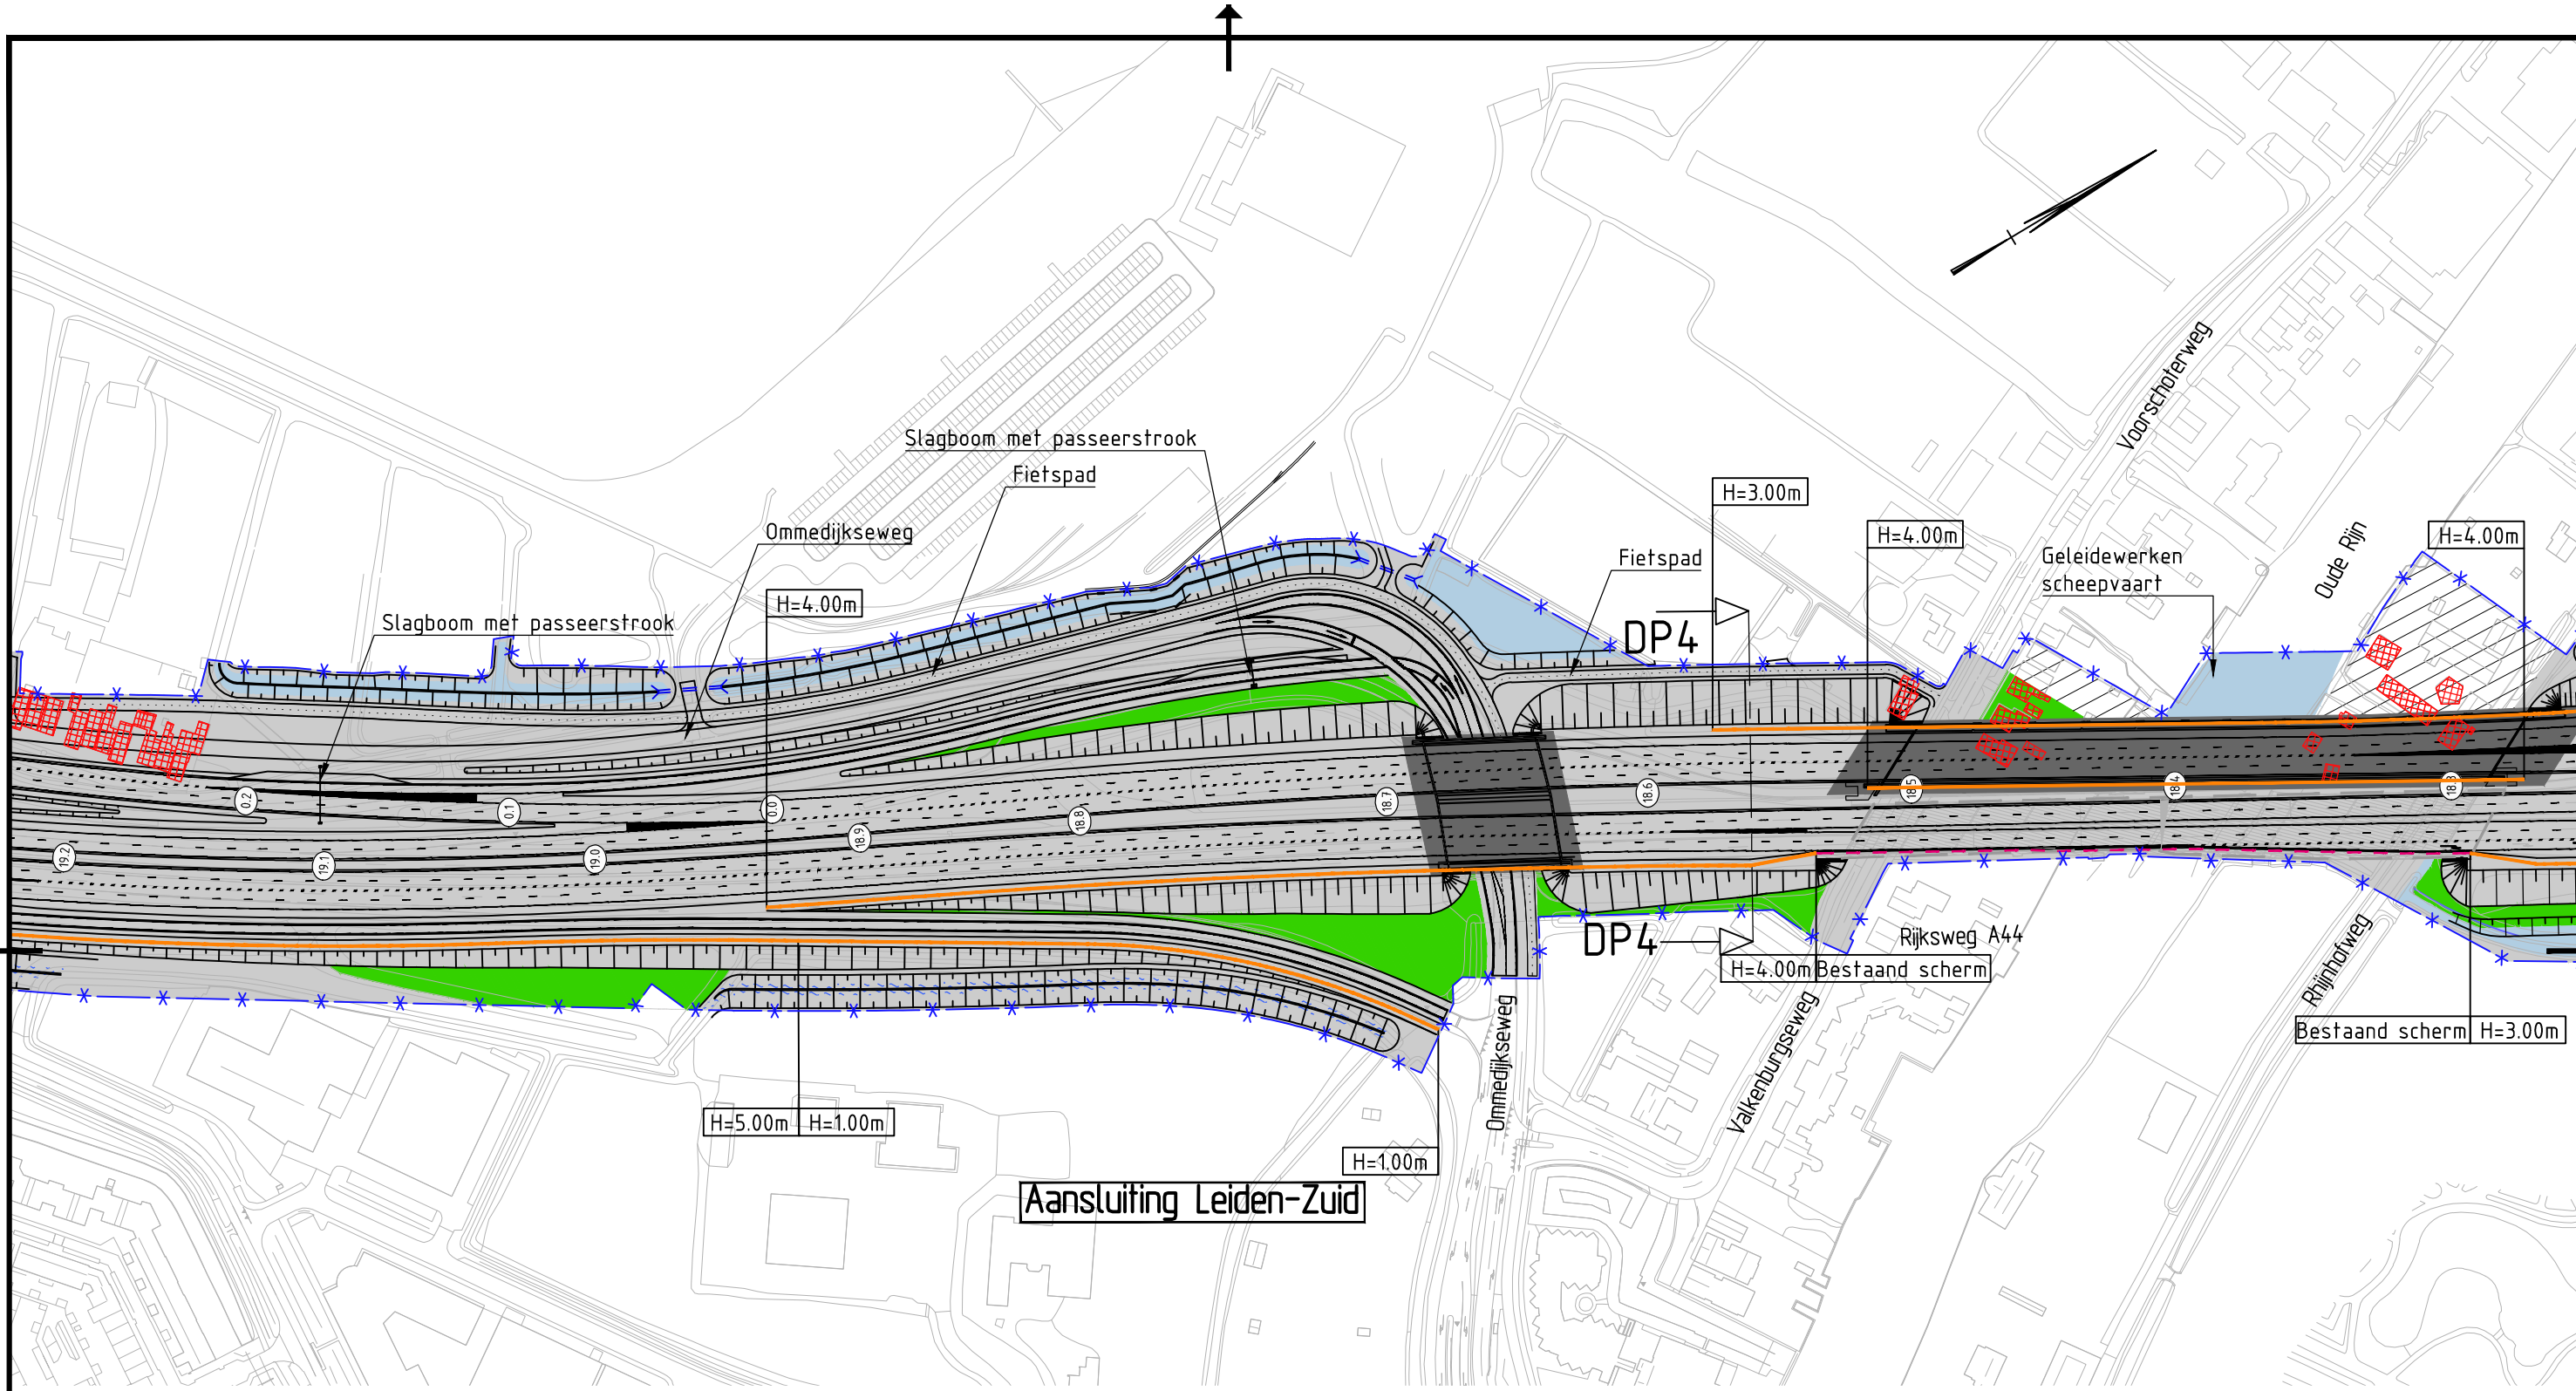


Dwarsprofiel 4
Km. 18.560
Schaal 1:500

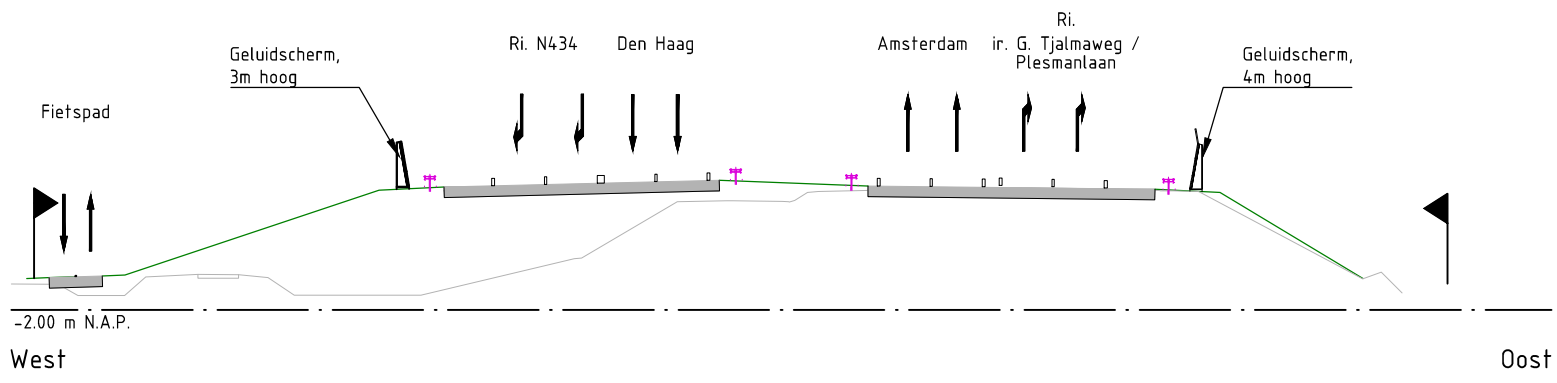

Tracébesluit	
Ontwerp infrastructuur A44 RijnlandRoute	
Situatie, detailkaart	
	kaartblad 4 A3
	schaal 1:2500
	14-11-2014

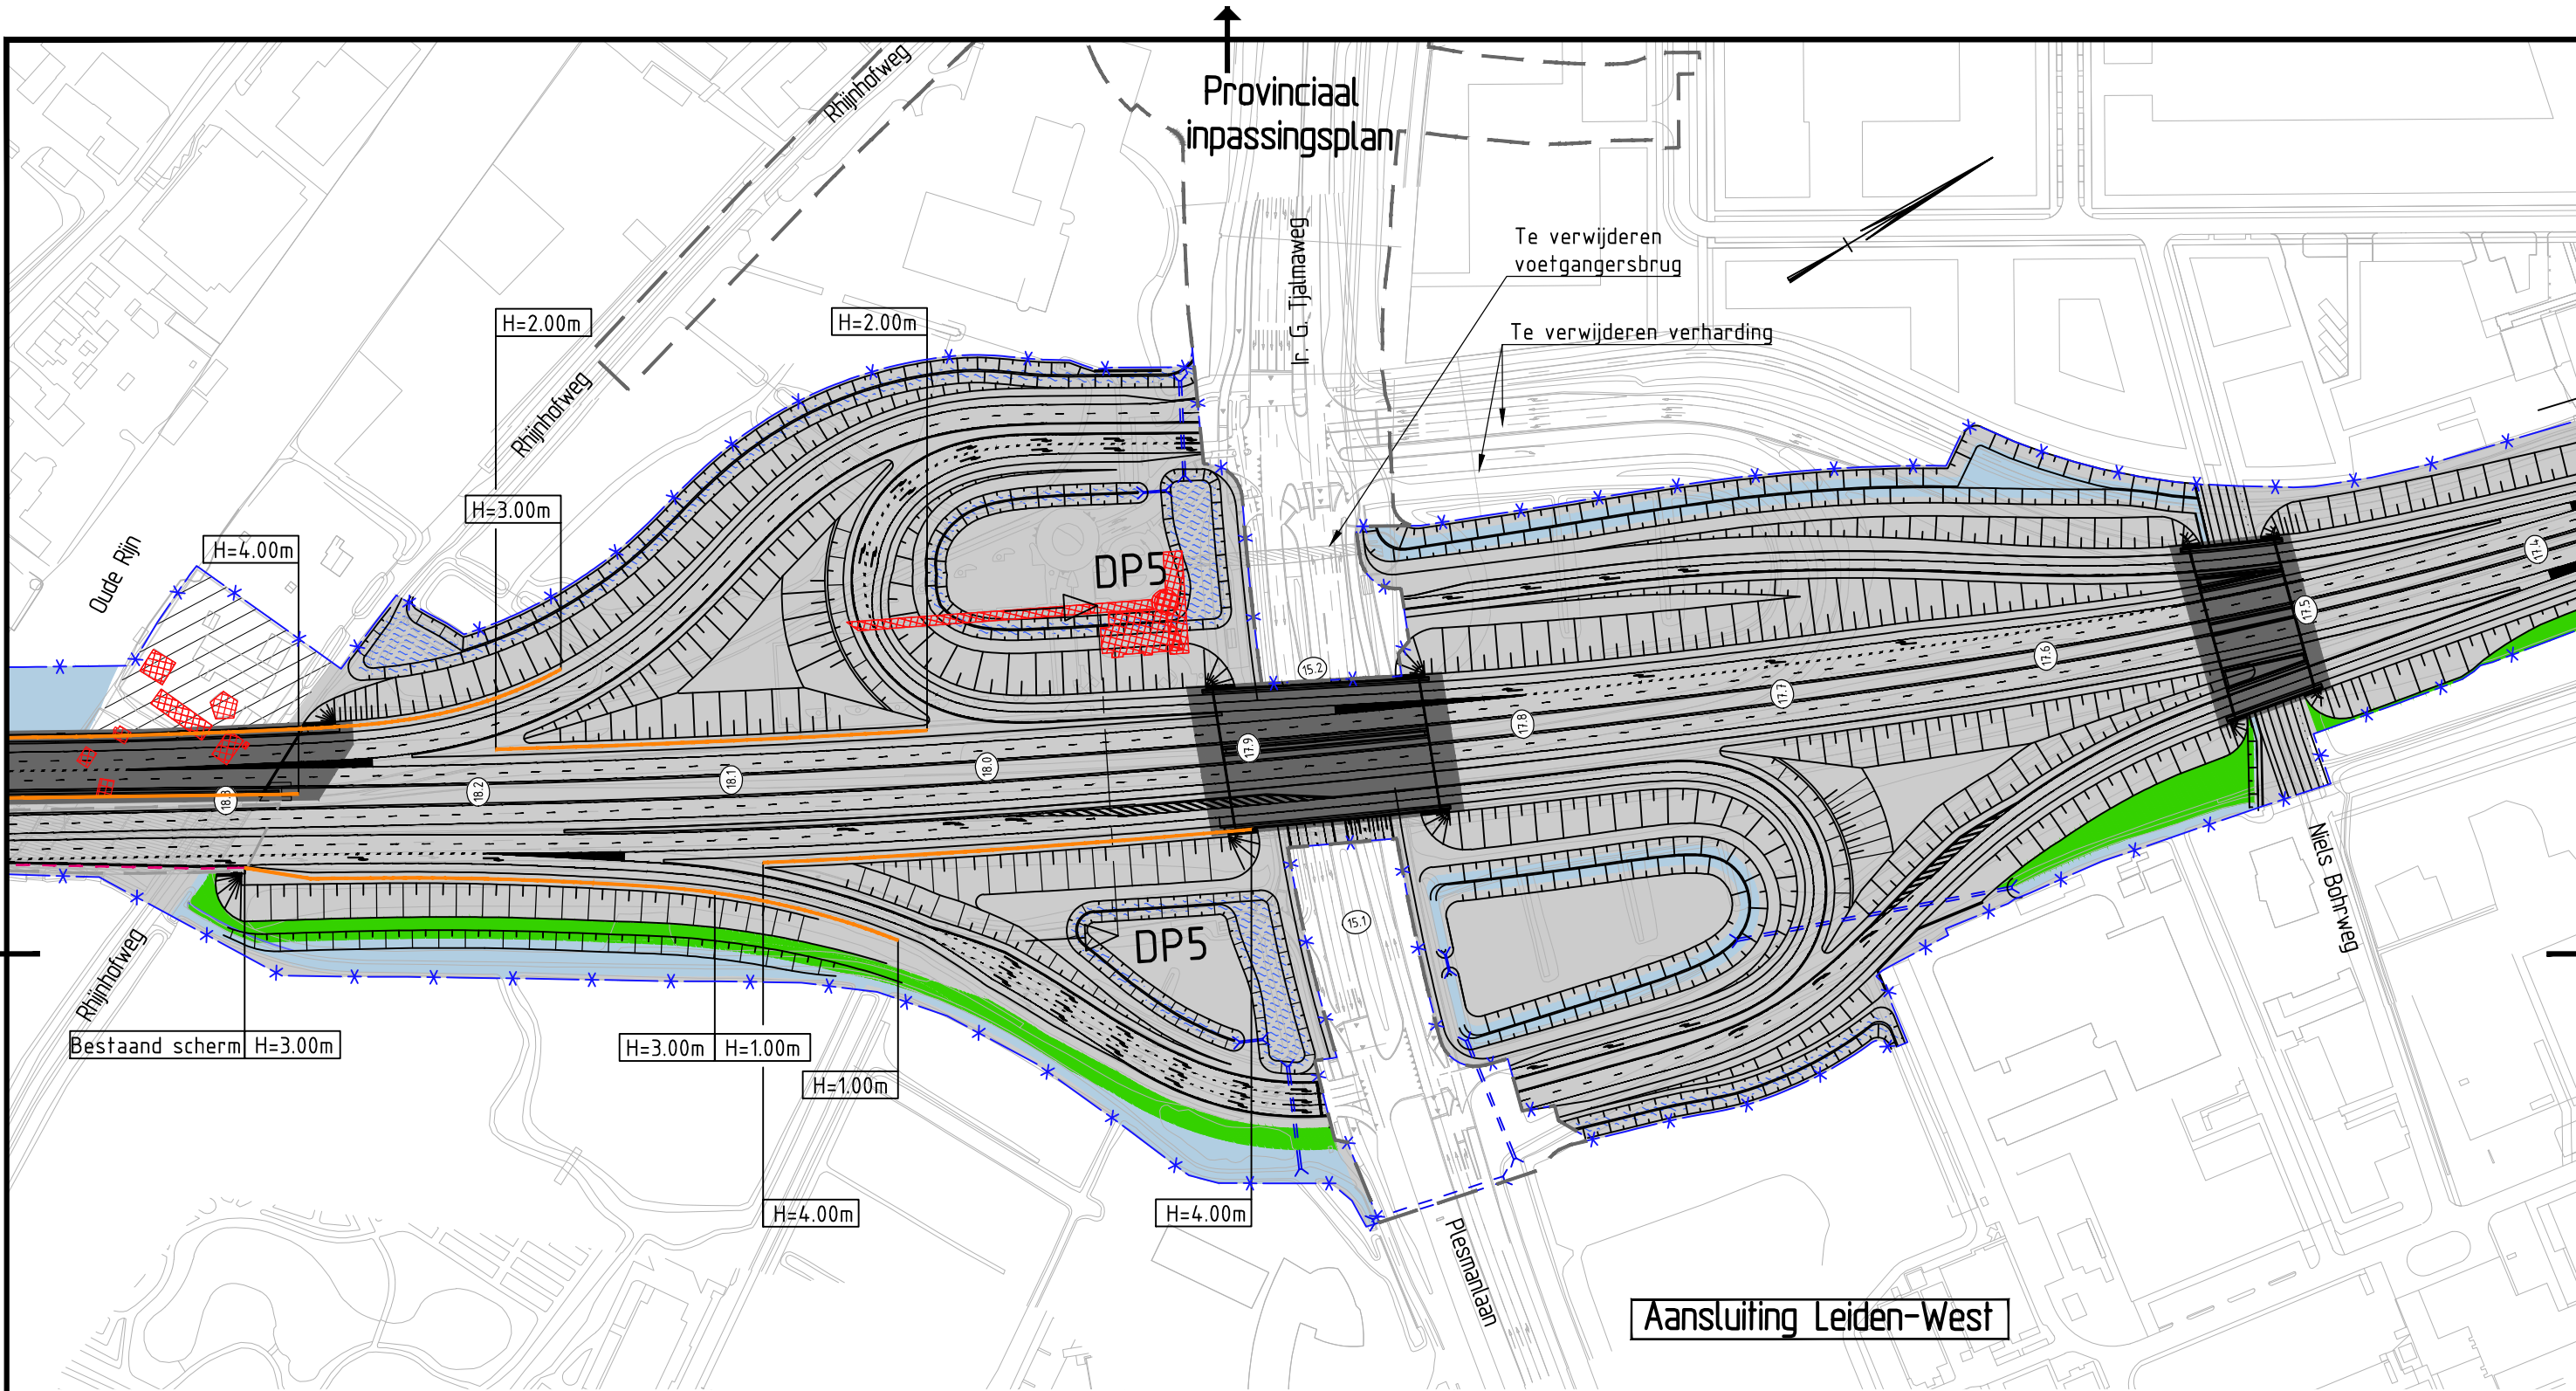

Dwarsprofiel 5
Km. 17.960
Schaal 1:500

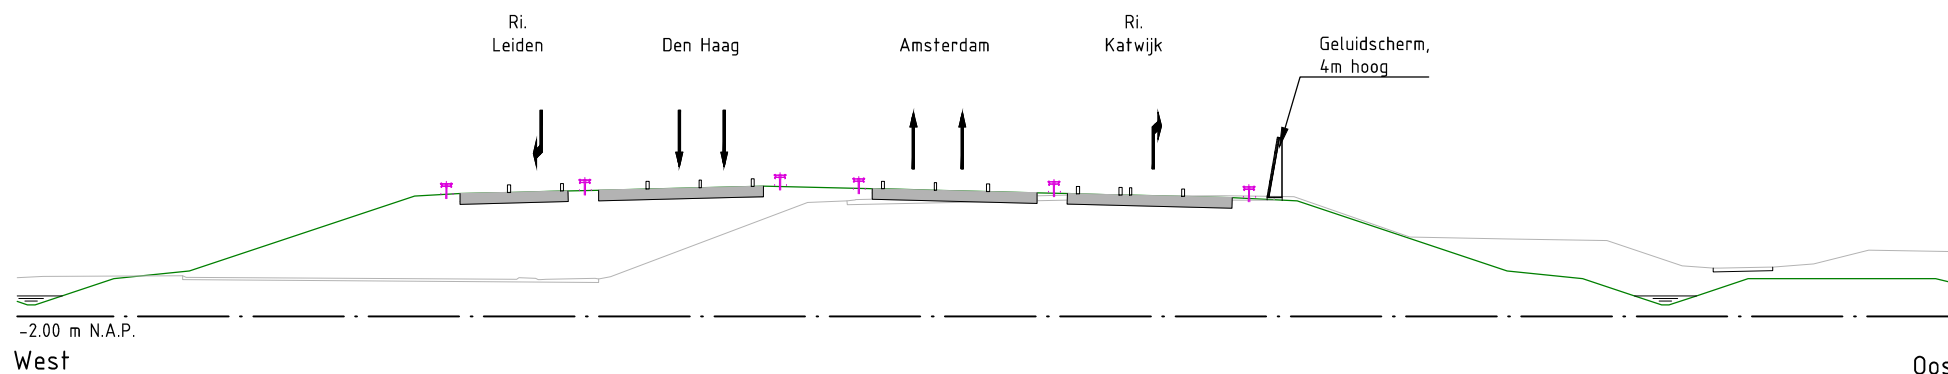


Tracébesluit

Ontwerp infrastructuur
A44 RijnlandRoute


Situatie, detailkaart



kaartblad
5 A3
schaal 1:2500
14-11-2014

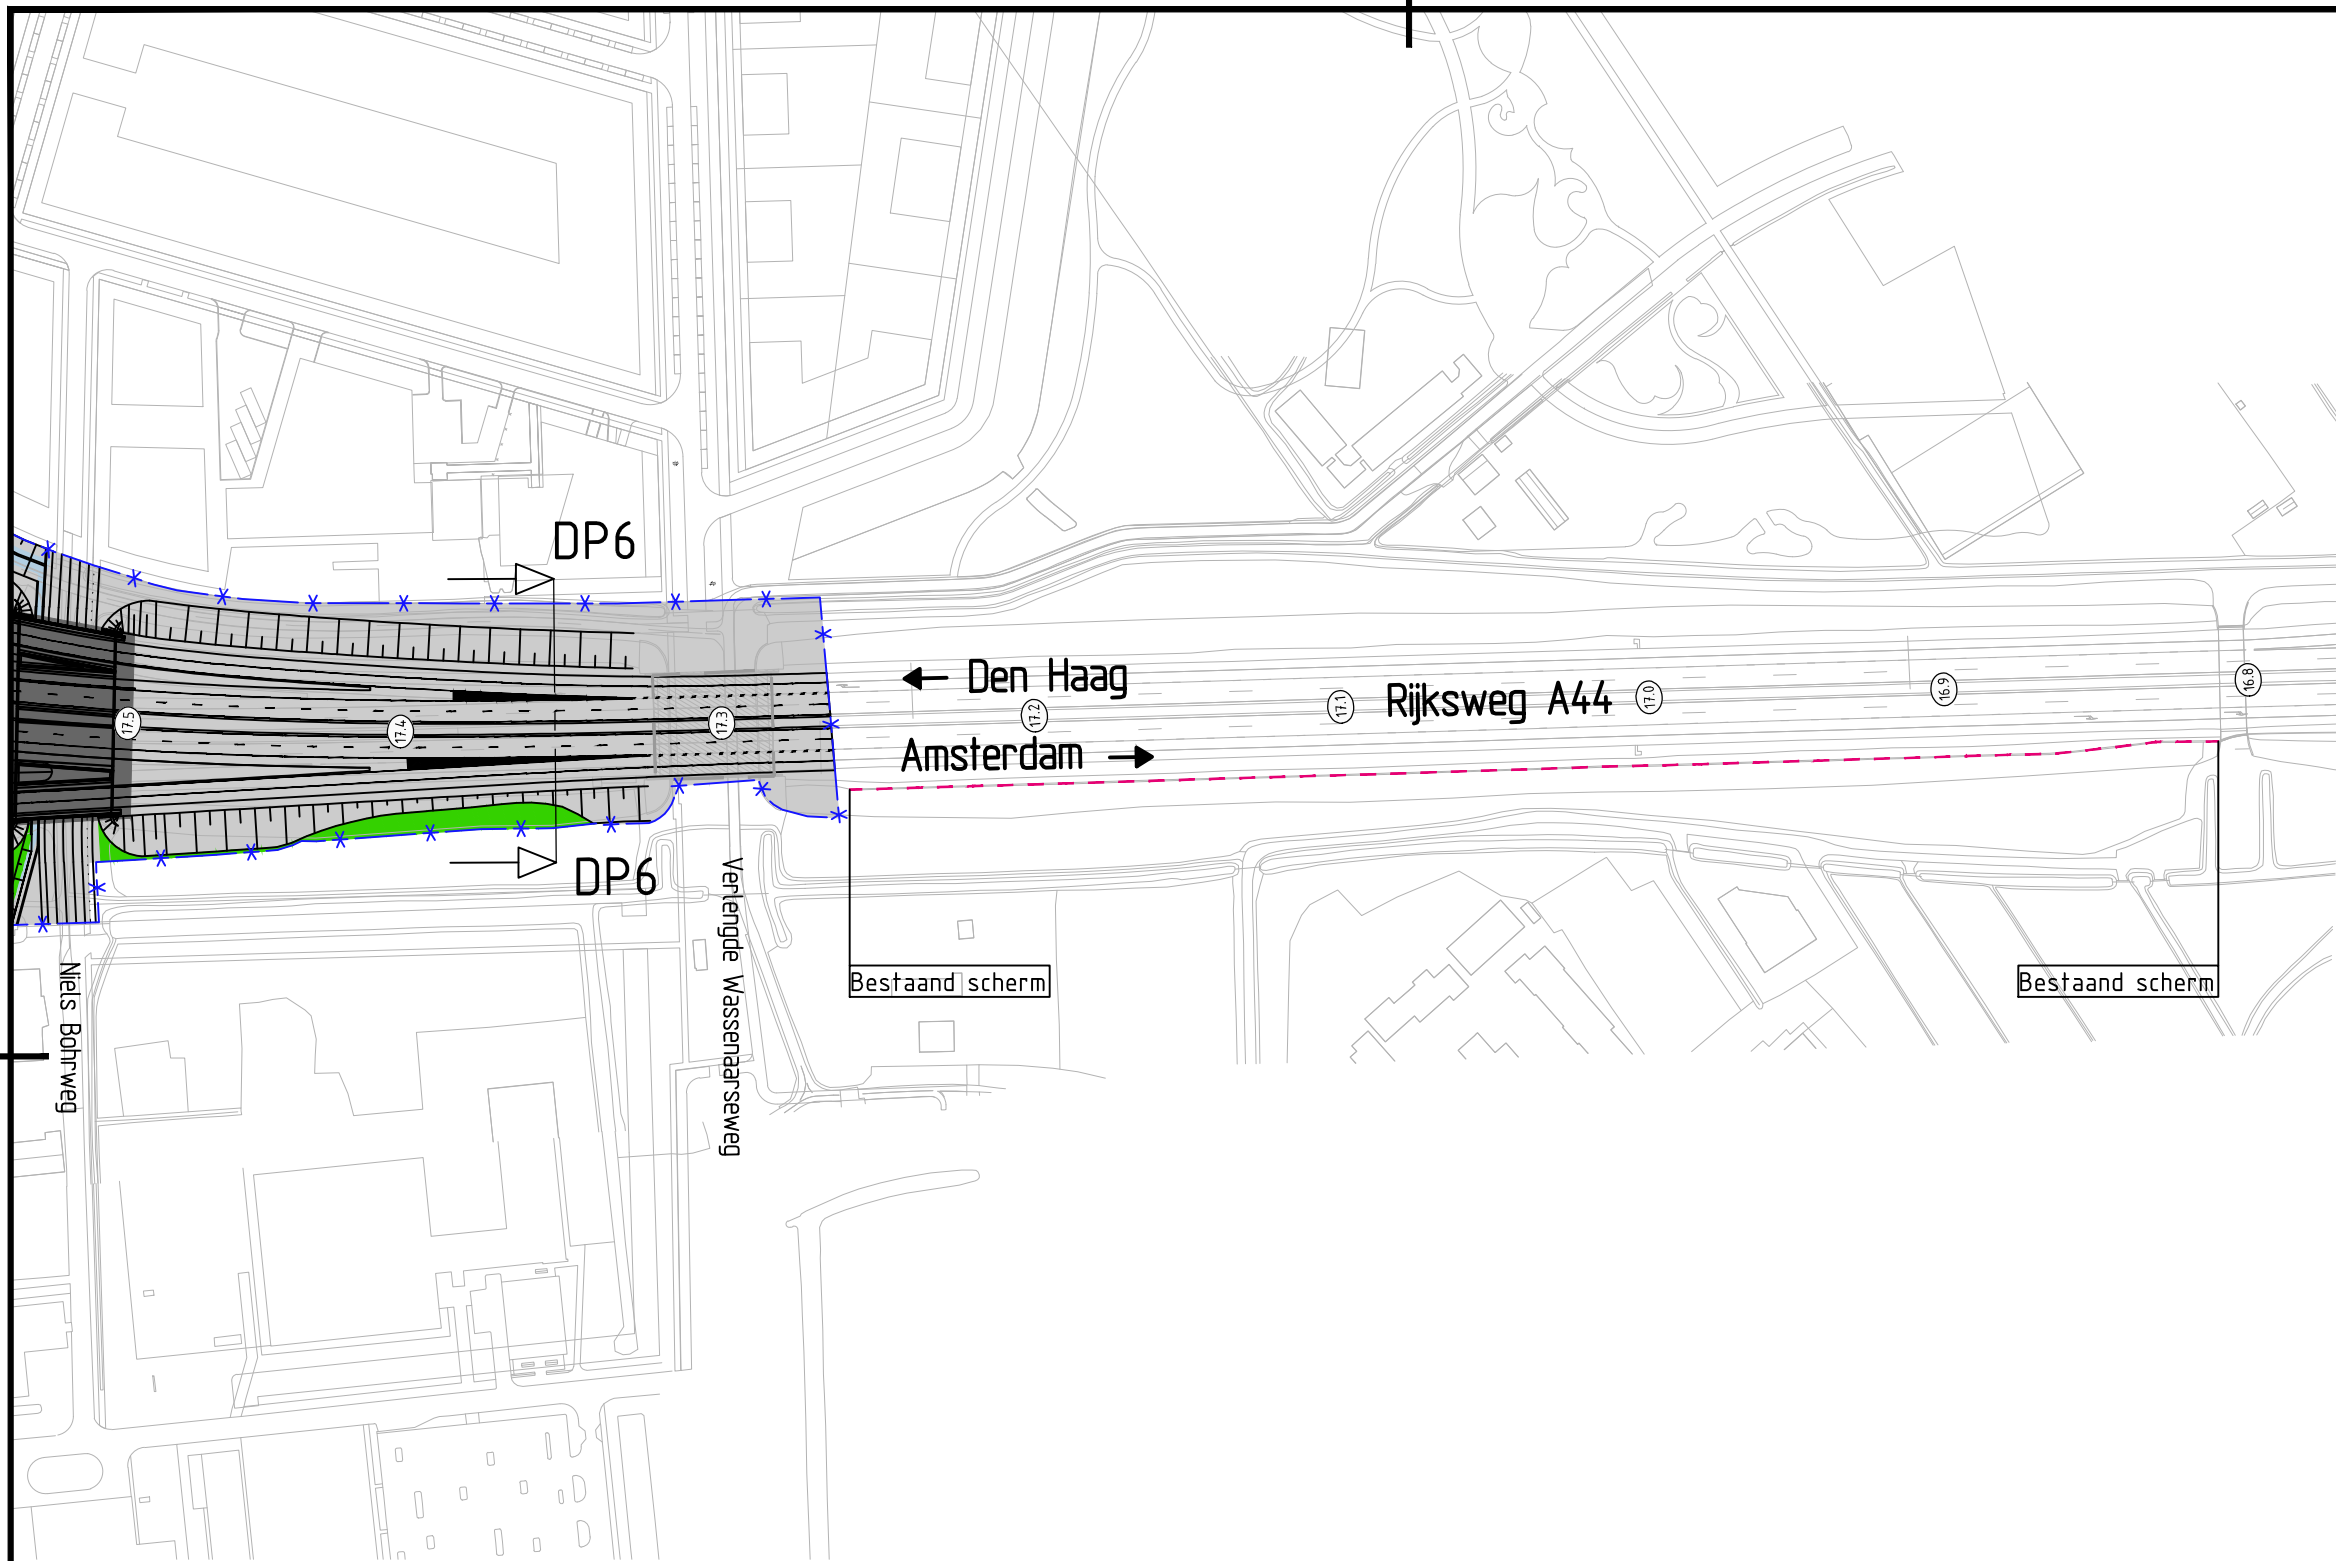

Dwarsprofiel 6
Km. 17.360
Schaal 1:500

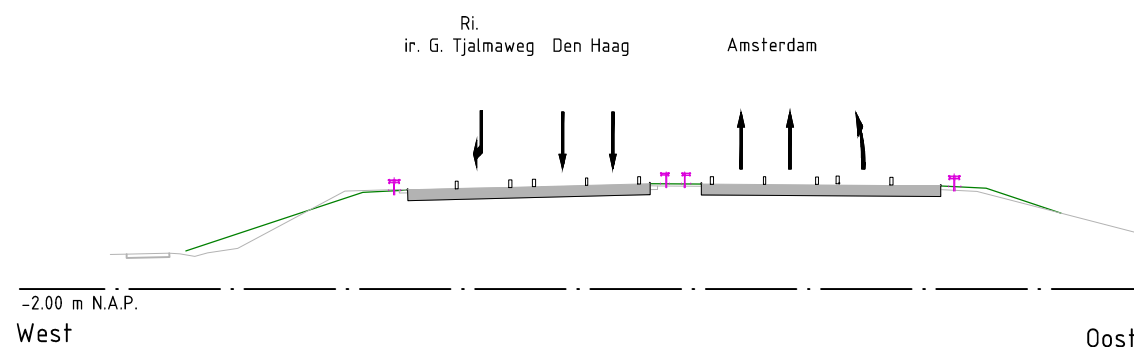

Tracébesluit

Ontwerp infrastructuur
A44 RijnlandRoute

Situatie, detailkaart




kaartblad
6 A3
schaal 1:2500
14-11-2014

Lengteprofiel A44

Oostelijke rijbaan


Schaal horizontaal 1:10000
Schaal verticaal 1:200

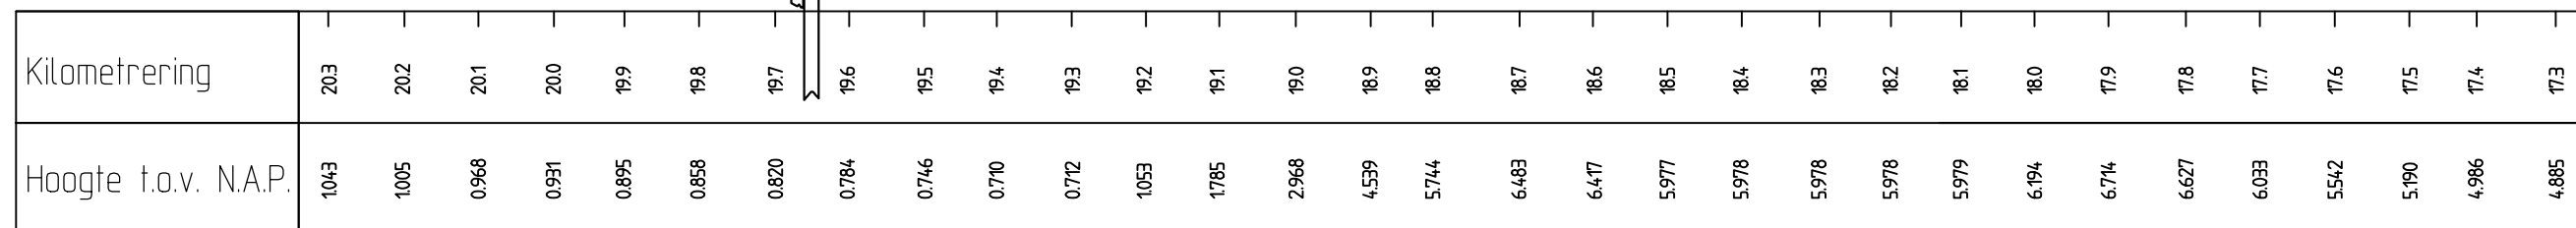

Lengteprofiel A44

Westelijke rijbaan

Schaal horizontaal 1:10000
Schaal verticaal 1:200

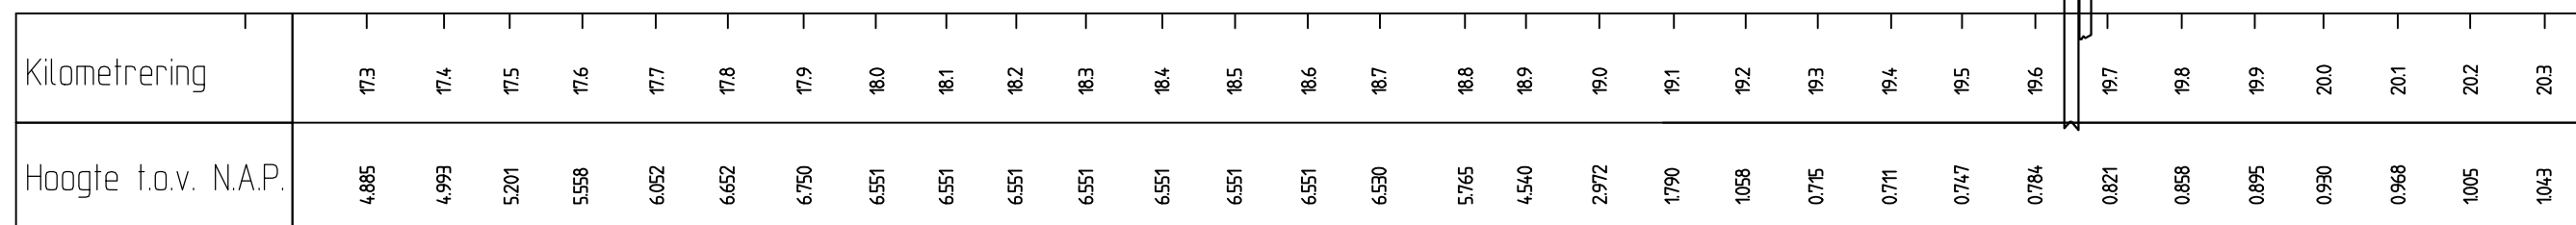


Verklaring:

- Nieuw lengteprofiel
- Uitgangssituatie

Tracébesluit

Ontwerp infrastructuur
A44 RijnlandRoute

Lengteprofielen A44 (Oost- en Westbaan)

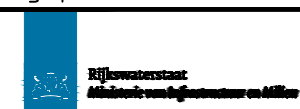


kaartblad
L1 A3

schaal 1:10.000
14-11-2014

Lengteprofiel MW01
Knooppunt Ommedijk
A44 Zuid - N434


Schaal horizontaal 1:10000
Schaal verticaal 1:200

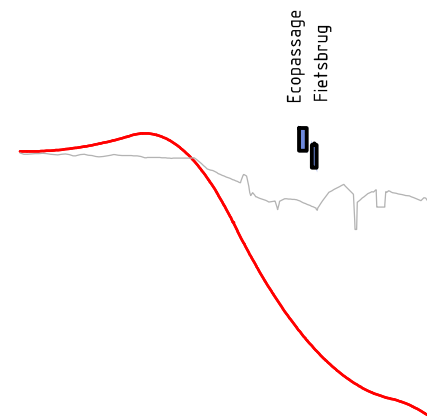

Kilometrering	0.0	0.1	0.2	0.3	0.4	0.5
Hoogte t.o.v. N.A.P.	0.785	0.969	104.9	-1799	-4.656	-5.807

Lengteprofiel MWF1
Knooppunt Ommedijk
A44 Noord - N434


Schaal horizontaal 1:10000
Schaal verticaal 1:200

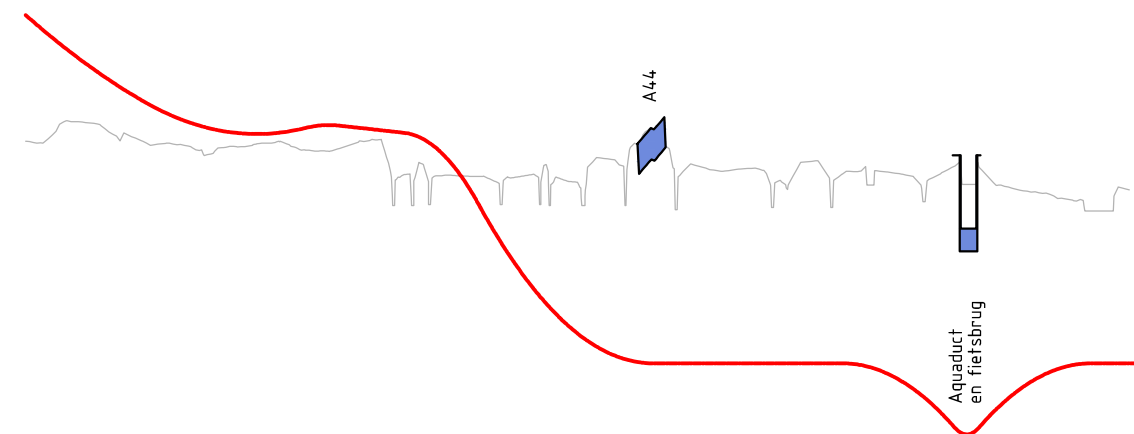

Kilometrering	0.0	0.1	0.2	0.3	0.4	0.5	0.6	0.7	0.8	0.9	1.0	1.1	1.2	1.3	1.4
Hoogte t.o.v. N.A.P.	3.840	2.235	1.093	0.665	0.899	0.695	-1.225	-4.066	-5.329	-5.400	-5.400	-5.430	-6.503	-6.324	-5.407

Lengteprofiel MWE1
Knooppunt Ommedijk
N434 - A44 Zuid


Schaal horizontaal 1:10000
Schaal verticaal 1:200

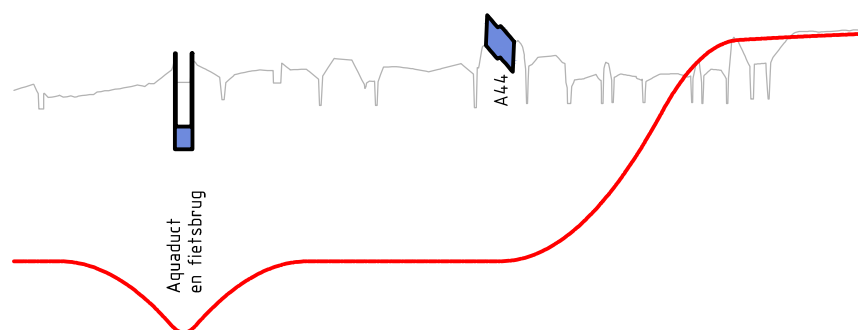

Kilometrering	0.1	0.2	0.3	0.4	0.5	0.6	0.7	0.8	0.9	1.0	1.1
Hoogte t.o.v. N.A.P.	-5.462	-6.667	-6.186	-5.400	-5.400	-5.400	-5.225	-3.588	-0.495	0.485	0.583

Lengteprofiel MWP1
Knooppunt Ommedijk
N434 - A44 Noord

Schaal horizontaal 1:10000
Schaal verticaal 1:200

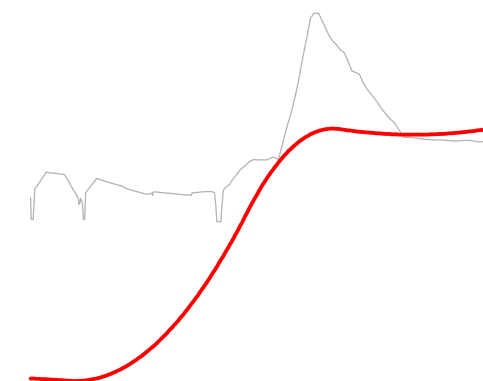

Kilometrering	0.0	0.1	0.2	0.3	0.4	0.5	0.6
Hoogte t.o.v. N.A.P.	-5.486	-5.408	-3.842	-0.600	1.123	0.962	1.097

Verklaring:

- Nieuw lengteprofiel
- Uitgangssituatie

Tracébesluit	
Ontwerp infrastructuur A44 RijnlandRoute	
Lengteprofielen verbindingssbogen A44	
 Rijswaterstaat Ministerie van Infrastructuur en Water	kaartblad L2 A3
schaal 1:10.000 14-11-2014	