


Laan van Pluymestein, Het Kerkehout

Erfinrichtingsplan



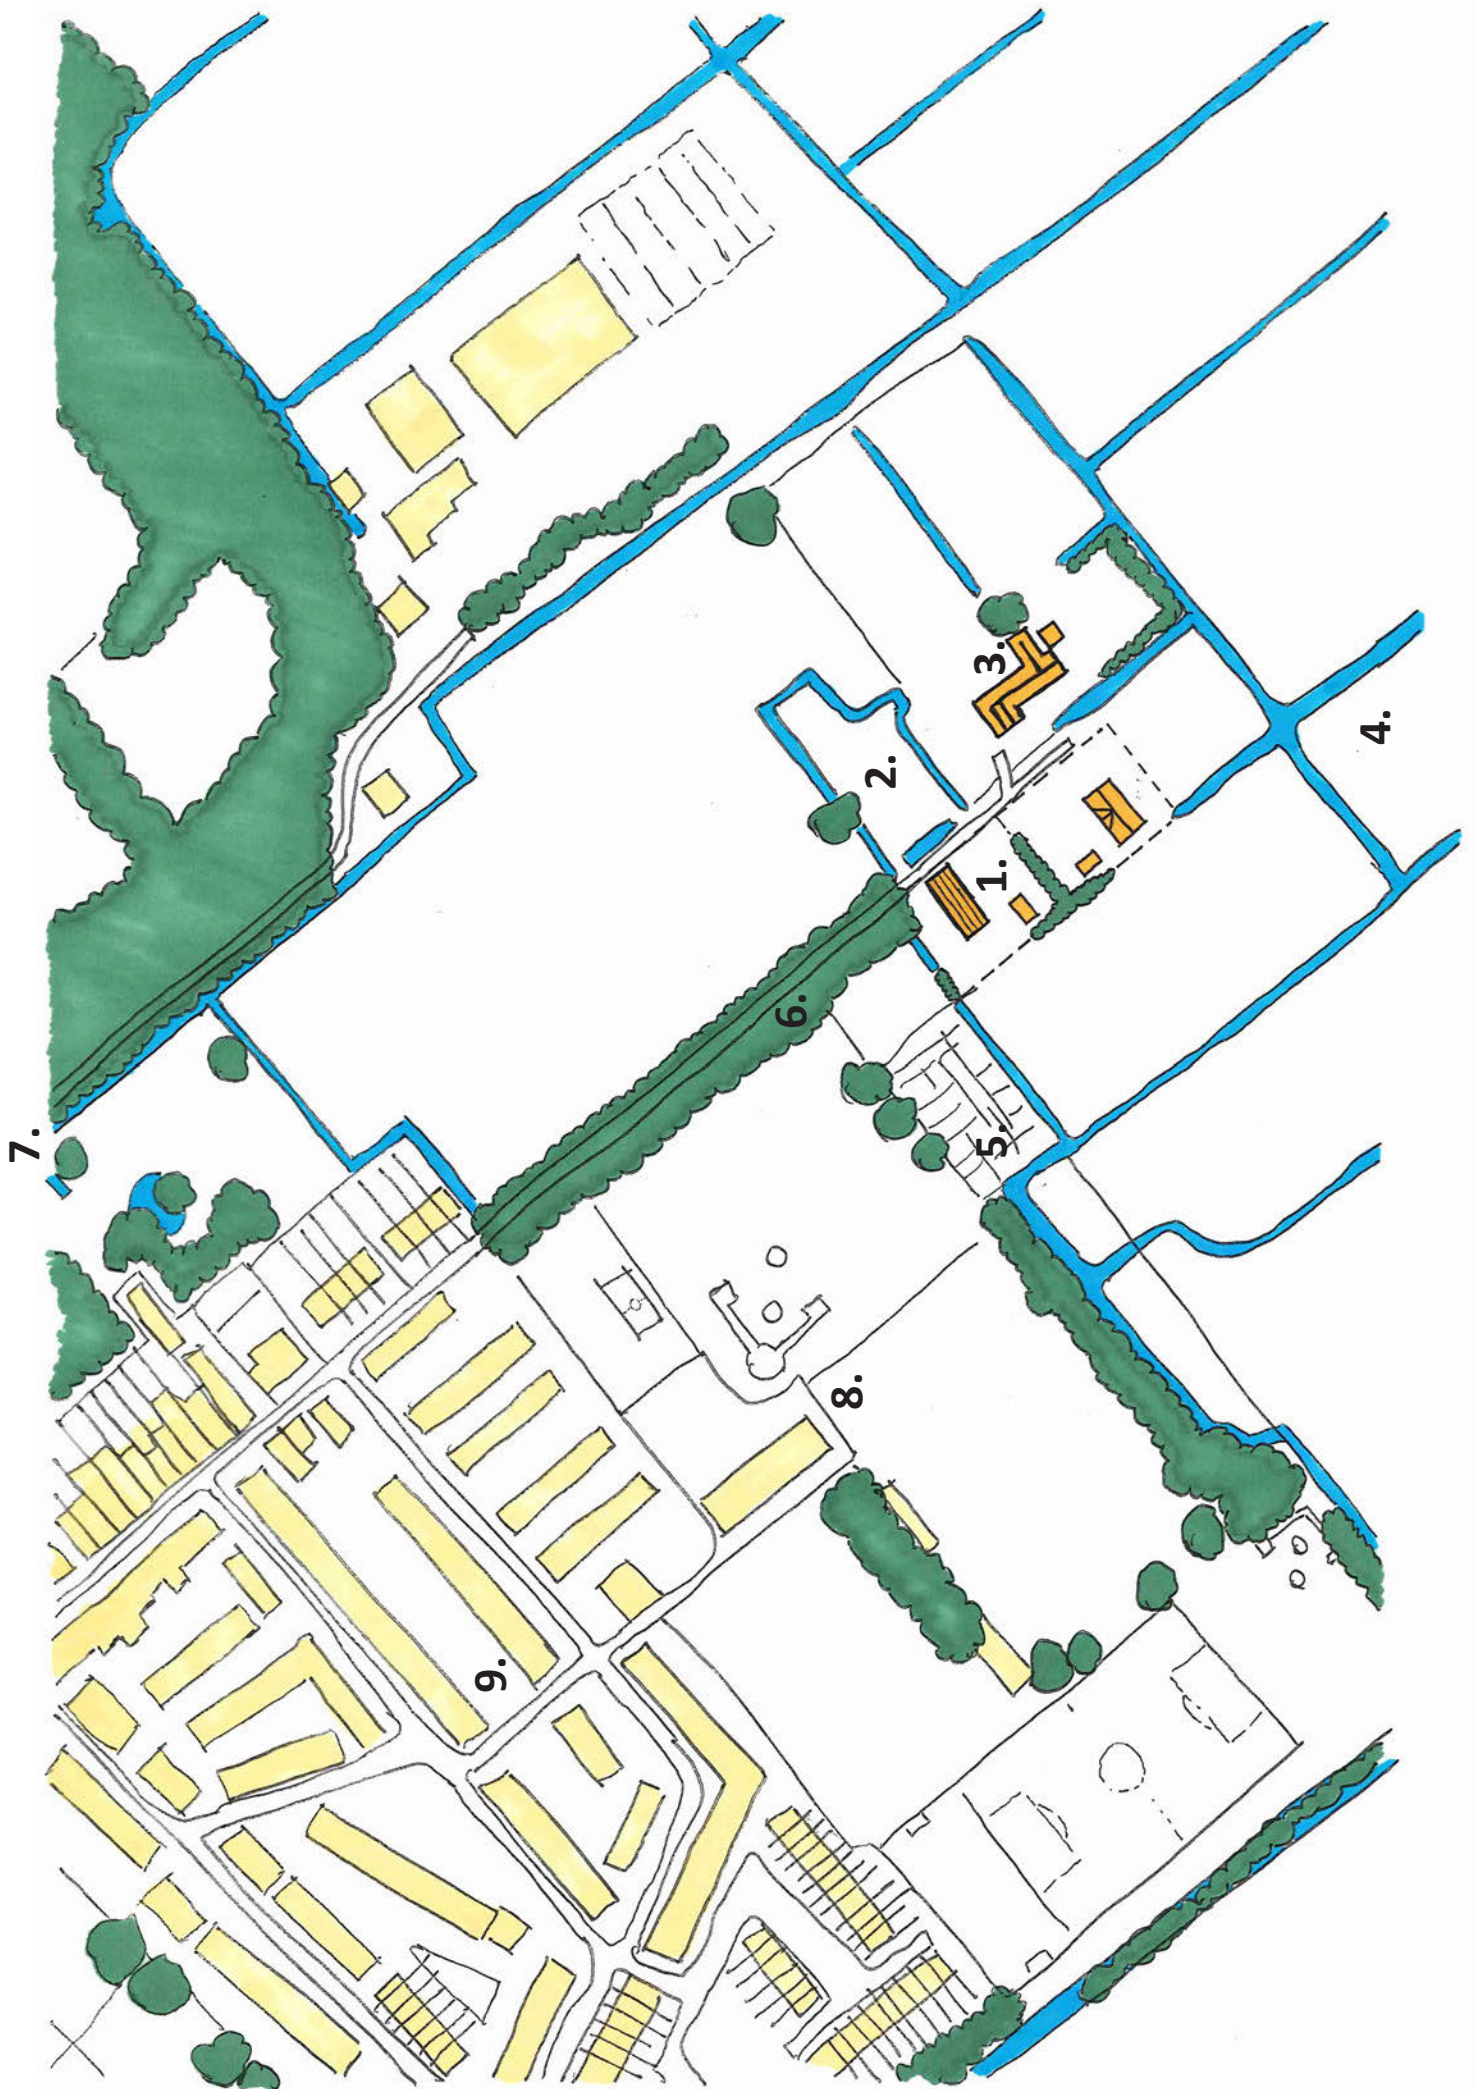

1. De nieuwe Kerkewoning



1. De nieuwe Kerkewoning

OMGEVINGSELEMENTEN

1. De nieuwe Kerkewoning

De Nieuwe Kerkewoning heeft zijn naam te danken aan de naastgelegen Kerkewoning. De woning werd door brand verwoest en in 1917 herbouwd.

2. Weiland

Rondom de woningen bevinden zich voornamelijk weilanden waar regelmatig vee graast.

3. De Kerkewoning

De Kerkewoning bevindt zich aan Het Kerkehout 103. Omdat de woning vanaf 1660 tot 1921 eigendom was van de Nederlands Hervormde kerk, werd de woning Kerkewoning genoemd. Sinds de jaren '60 is de woning een monument.

4. Veenzijdse Polder

De Veenzijdse Polder is het groene gebied tussen Leidschendam en Kerkehout. De Veenzijdse Polder wordt gekenmerkt door de graslanden en poldersloten.



2. Weiland



3. De Kerkewoning

5. Volkstuintjes

Tegen de sportvelden ligt een complex met volkstuintjes. De volkstuintjes zijn te bereiken via de eigen weg Het Kerkehout.

6. Toegangsweg

De toegangsweg Het Kerkehout is aan beide zijden voorzien van een bomenrij. De oprijlaan is een geasfalteerde eigen weg.

7. Laan van Pluymestein

De kavel aan de Laan van Pluymestein met de vervallen kassen.

8. Sportclubs

Op het sportcomplex van de sportvereniging Wassenaar wordt voetbal, softbal en honkbal beoefend.

9. Het Kerkehout

De wijk Kerkehout bestaat uit een kern met voornamelijk kleine eengezinswoningen. Aan de randen van de wijk staan de grote villa's met veel bos.



3. De Kerkewoning



4. Veenzijdse Polder



4- Veenzijdse Polder- poldersloot



5. Volkstuinjes



6. Toegangsweg Het kerkehout



7. Laan van Pluymestein



Bepanting langs oprijt



Treedem-oel



Opvang hemelwater



Ingangsbord v. aermuusteen



Hekverharang oprijt



Mélange v. infecties bloemen en plantensoorten

15. Hagen met loofbomen ter
afscheiding van de weg en het
erf

13. Boomgaard

16. Renovatieplan Her
Kerkehout 64


12. Houtsingel met verschil-
lende bomen in type en
hoogte

14. Bomenhoek
Kerkehout 64

ALLE WATEN ZIJN CIRCA MATEN.

SCHAAL 1:500

Aji

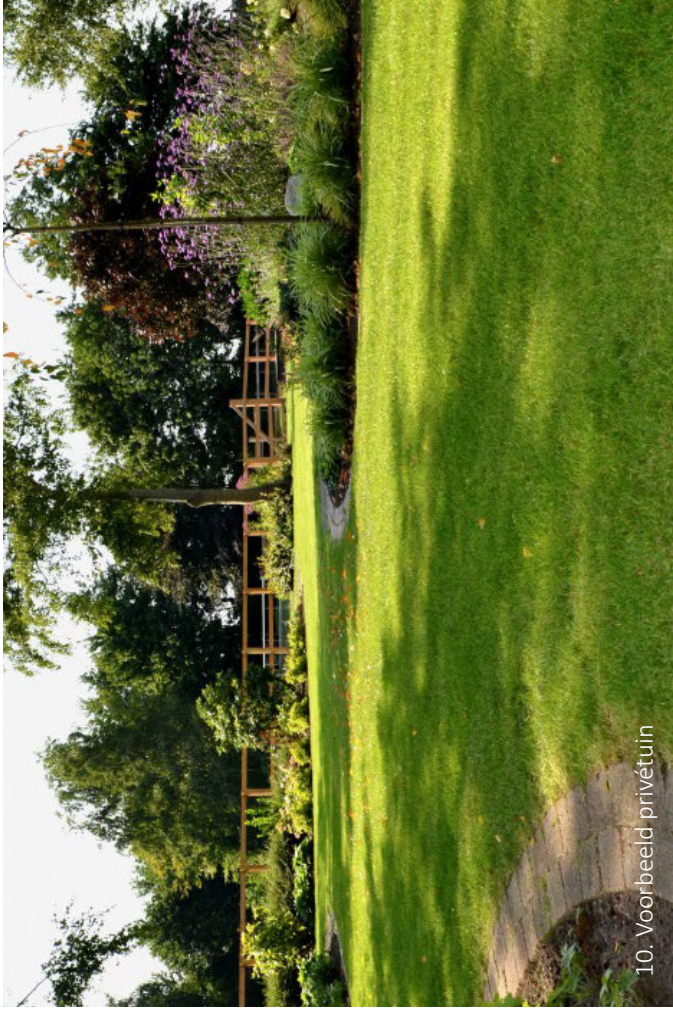

LANDSCHAPSELEMENTEN

10. Privétuin

De privétuin wordt door de toekomstig bewoners ingericht. Hier kan zowel een siertuin als een moestuin aangelegd worden.

11. (Half)verharding

De entree en het erf wordt ingericht met halfverharding en gebakken klinkers.

12. Boschhakhout

Het boschhakhout fungeert als windsingel. Er wordt gebruik gemaakt van verschillende hoogtes en bomensoorten zoals wilg en es bomen. Tussen de bomen worden bes- en doorndragende inheemse struiken aangeplant, die voedsel voor vogels en bescherming van het erf bieden.

13. Boomgaard

Op de erfgrens tussen de twee kavels wordt een boomgaard aangelegd. Hier worden enkele laagstammige fruitbomen geplant in een rechtstructuur, dit kunnen appel, peer of pruimenbomen zijn.

14. Bomenhoek Kerkehout 64

De noordoostelijke hoek van woning aan het Kerkehout 64 wordt aangeplant met een mix van noten- loofbomen. Bij de notenbomen kan bijvoorbeeld gedacht worden aan walnoten of kastanjebomen, aangevuld met loofbomen.


15. Haag met loofbomen

Boerenerf afscheidingen worden vaak gevormd door hagen. Op een merendeel van de erfgrenzen zal een beukenhaag geplant worden in combinatie met enkele loofbomen, bijvoorbeeld een amberboom, veldesdoorn of plataan. De loofbomen worden eveneens gebruikt als laanbomen langs de inrit(ten).






11. (Half) verharding- gebakken klinkers

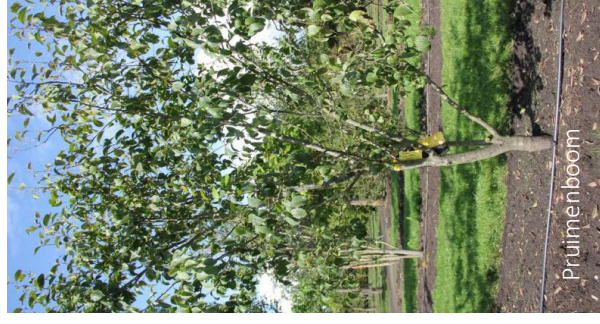

Pruimenboom

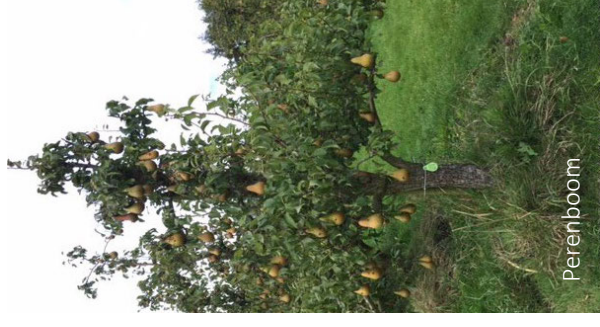

Perenboom




Appelboom

13. Boomgaard- Laagstammige fruitbomen



Es

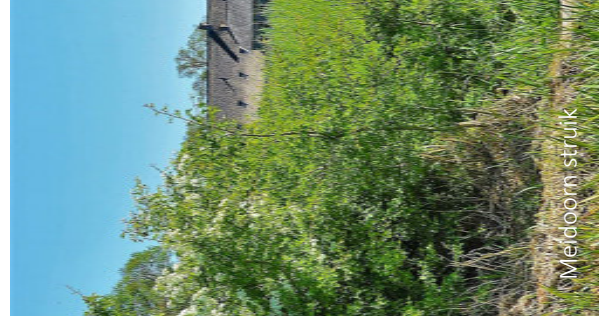

Meidoorn struik



Eikenboom met struiken

12. Boschhakhout met verschillende bomen en struiken




11. (Half) verharding



Notenboom



Kastanjeboom

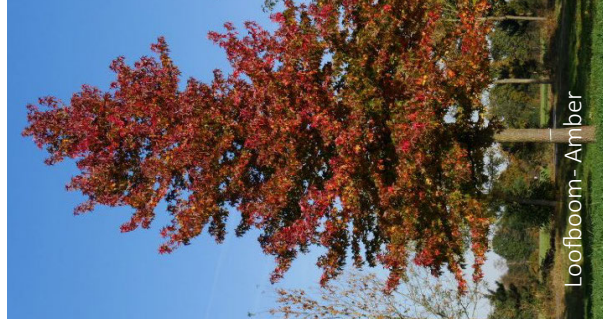

Loofboom - Amber

14. Bomen hoek- mix van notenbomen en loofbomen



Lage beukenhaag



Loofboom- Veldesboom



Loofboom- plataan

15. Hagen met (loof-)bomen

BEBOUWINGSELEMENTEN

16. Kerkehout 64

Voor de boerderij aan het Kerkehout 64 wordt renovatieplan opgesteld. De huidige stemming wordt gewijzigd naar Wonen.

17. Nieuwbouwwoning Laan van Pluymestein

De nieuwbouwwoning aan de Laan van Pluymestein heeft een maximale inhoud van 650 m3. De nok- en goothoogte bedragen maximaal 9 en 3 meter.

18. Wagenschuur

De bijgebouwen van de woonboerderij en de nieuwbouwwoningen aan het Kerkehout en de Laan van Pluymestein worden uitgevoerd in een wagenschuur. De schuren zullen een oppervlakte hebben van ca. 48 m2.

19. Kavels

De kavel met woonboerderij aan Kerkehout 64 heeft een oppervlakte van ca. 2.300 m2. De nieuw te bouwen woning beschikt over een kavel van ca. 2.100 m2. De kavel aan de Laan van Pluymestein heeft een oppervlakte van ca. 3.223 m2.

20. Hemelwaterafvoer

Bij de nieuwbouw en het renovatieplan zal geen water op het gemeentelijk riool geloosd worden. Per woning wordt 60 liter water per vierkante meter dakvlak opgevangen en verwerkt op eigen terrein. Het hemelwater van de woningen aan het Kerkehout wordt ondergronds via een pvc-buis op afschot geloosd op de dichtstbijzijnde poldersloot. Regenwater op de kavel infiltreert op een natuurlijke manier in de grond. De toekomstige bewoners kunnen een waterton op een HWA aansluiten om regenwater op te vangen en te hergebruiken. Het hemelwater van de Laan van Pluymestein wordt geïnfiltreerd op eigen terrein, hierbij kan gedacht worden aan natuurlijke infiltratie of infiltratiekragen.




16. Kerkehout 64- huidige staat boerderij



17. Nieuwbouwwoning Laan van Pluymestein- voorbeeldwoning



18. Wagenschuur- mogelijke schuur

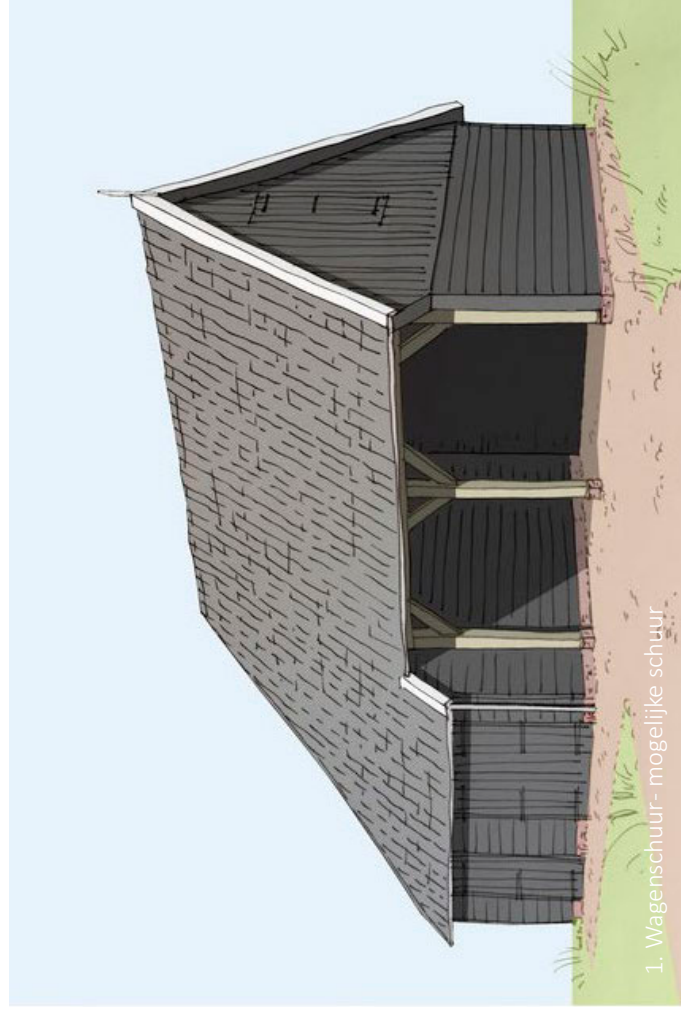

1. Wagenschuur- mogelijke schuur



Inheemse bloemen



Insectenhotel




Privétuin



Opvang hemelwater



Ingemetselde vleermuissteen

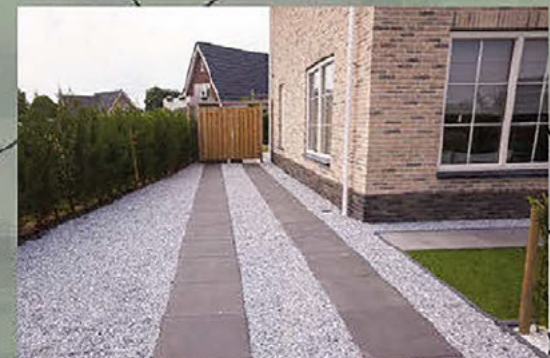

Oprit voorzien van grind



MARTINUSWEG 19 7391 AC TWELLO

0571 · 26 20 63 106 255 95 256

CHI EL@HEGEMANBOUWTEAM.NL

WWW.HEGE MAN BOUWTEAM.NL