

detail 1


- Opbouw wand:
- bestaande binnenbetimmering
 - bestaande bovenregel met deursponning
 - bestaande buitenbetimmering
 - tochtwering in bestaande sponning
 - nieuwe opgeklapte deuren in grenen

BINNEN BUITEN

detail 2


- nieuwe vloerafwerking (tegелwerk)
- kunststeen dorpel
- nieuwe deuren
- betonplaat
- hoeklijn t.p.v. doorgang

maaiveld

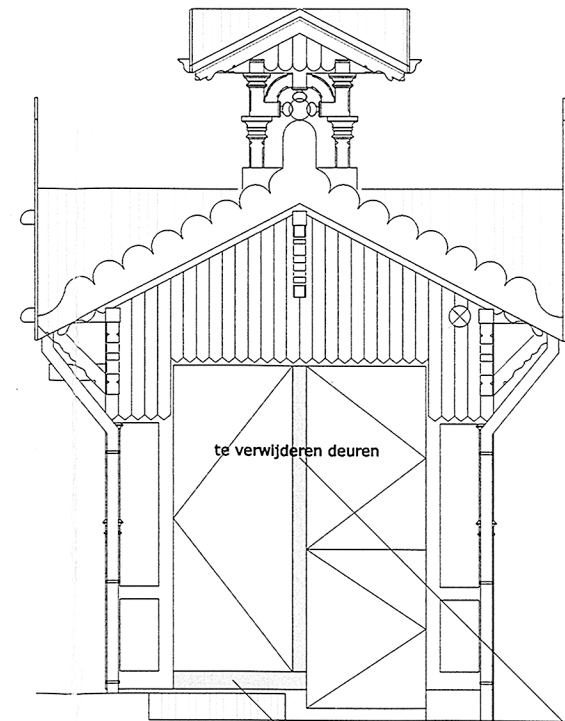

De bestaande deuren in NW-gevel zijn onderdeel van de uitbreiding uit de jaren '80 van de 20ste eeuw

NW GEVEL bestaand

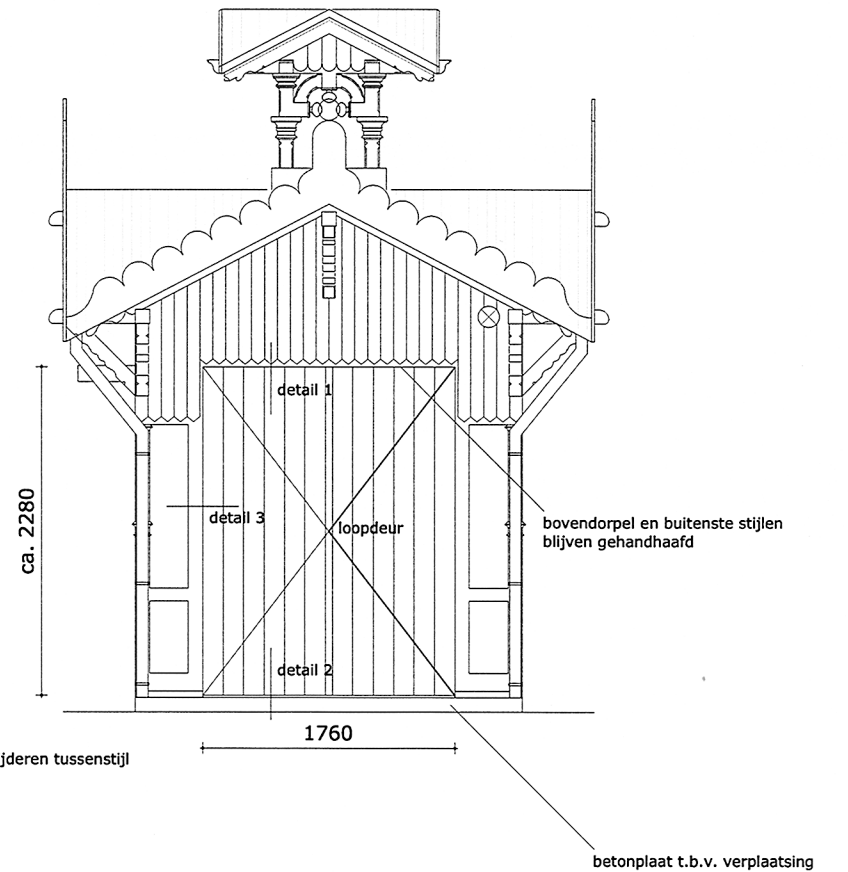

T.b.v. de herbestemming te vervangen door dubbele deuren

NW GEVEL nieuw


Behoort bij besluit van Burgemeester en Wethouders der gemeente WASSENAAR No.

d.d. 10 OKT. 2018

Gemeente Wassenaar
ontvangen

17 JAN. 2018

detail 3

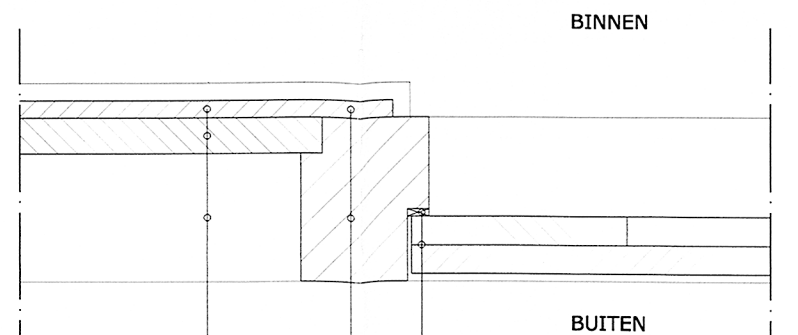

- tochtwering in bestaande sponning
- nieuwe opgeklapte deuren

- bestaande binnenbetimmering
- bestaande (kozijn)stijl met deursponning

- bestaande binnenbetimmering
- bestaande buitenbeplating
- bestaande constructie

ARCHITECTENBUREAU PRENT BV

POSTBUS 304 6860AH OOSTERBEEK
TEL. 026 3793894/ 06 24658132 INFO@ARCHITECTENBUREAUPRENT.NL

opdrachtgever
object

Gemeente Wassenaar
Kiosk, Buurtweg 116
Wassenaar

projectnummer

2016-08

betreft

NW-gevel; details dubbele deuren

onderdeel

Aanzichten en details

schaal

1:50 en 1:5

getekend

VT

datum

17 nov 2017

gewijzigd

12 jan 2018

formaat

A3

eenheid

mm

tek nr.

2/01525/064143
10-10-2018
DO-105