

2/171010865/031687

Gegevens bevoegd gezag

Referentienummer

Datum ontvangst

INGEKOMEN

27 JUN 2017

Afdeling Publiekzaken

Formuliersversie
2017.01

Aanvraaggegevens

Let op: vul het formulier alstublieft volledig in.

Aanvraagnummer

-

Aanvraagnaam

-

Uw referentiecode

-

Ingediend op

-

Projectomschrijving

- nieuwbouw schiethal

Gefaseerd

Overzicht bijgevoegde modulebladen

Aanvraaggegevens

Aanvragergegevens

Locatie van de werkzaamheden

Werkzaamheden en onderdelen

Bijbehorend bouwwerk bouwen

- Bouwen

Kappen

- Kappen

Bijlagen

Kosten

Nawoord en ondertekening

Locatie

1 Locatieaanduiding

Locatie waar de werkzaamheden plaatsvinden

- ☒ Adres
☐ Kadastraal perceelnummer
☐ Locatie op Noordzee, Waddenzee of IJsselmeer

2 Adres

Postcode

2244 BK

Huisnummer

10

Huisletter

Huisnummertoevoeging

Straatnaam

Groenendaal

Plaatsnaam

Wassenaar

Gelden de werkzaamheden in deze aanvraag/melding voor meerdere adressen of percelen?

- ☐ Ja > Specificeer hieronder de locatie(s)
☒ Nee

Specificatie locatie

Schietkerke

Toelichting op locatie

3 Kadastraal perceelnummer

Burgerlijke gemeente

Kadastrale gemeente

Kadastrale sectie

Kadastraal perceelnummer

Bouwplannaam

nieuwbouw schietthal

Bouwnummer

Gelden de werkzaamheden in deze
aanvraag/melding voor meerdere
adressen of percelen?

- ☐ Ja
☒ Nee

Specificatie locatie

Toelichting op locatie

4 Eigendomssituatie

Eigendomssituatie van het perceel

- ☐ U bent eigenaar van het perceel
☐ U bent erfpachter van het perceel
☒ U bent huurder van het perceel
☐ Anders

Uw belang bij deze aanvraag

Bouw commissie schietvereniging
BESTUUR VERENIGING
HAARSCH HANDBOOG SCHUTTERGILDE
VAN SINT SEBASTIAEN

5 Aanvulling locatieaanduiding

RD coördinaten

X-coördinaat

Y-coördinaat

ETRS89 / WGS84 Coördinaten

Invoerwijze

- ☐ Graden.decimale graden
☐ Graden.minuten.decimale minuten
☐ Graden.minuten.seconden.decimale seconden

Lengte

Breedte

Kilometerraai

Rivier of kanaal

Kilometering

Zijde

- ☐ Noorden (N)
☐ Zuiden (Z)
☐ Oosten (O)
☐ Westen (W)
☐ Links (Li)
☐ Rechts (Re)

6 Toelichting
Eventuele toelichting op locatie

Bouwen

Bijbehorend bouwwerk bouwen

1 Type bouwwerk

? Wat gaat u bouwen?

Bijbehorend bouwwerk bouwen

schiethal

2 Woning

Gaat het om de bouw van één of meer woningen?

- ☐ Ja
☒ Nee

? Voor welke functie wordt de woning gebouwd?

- ☐ Eigen bewoning
☐ Zorgwoning
☒ Anders

? Is er sprake van particulier opdrachtgeverschap?

- ☒ Ja
☐ Nee

? Om welk soort zorgwoning gaat het?

- ☐ Zelfstandige grondgebonden woning (individueel wonen)
☐ Zelfstandige woning in woongebouw (individueel wonen)
☐ Geclusterde grondgebonden woningen i.v.m. zorg (individueel wonen)
☐ Geclusterde woningen i.v.m. zorg in een woongebouw (individueel wonen)
☐ Groepswoning

? Welke zorgvoorziening is aanwezig in de woningen/wooneenheden?

- ☐ Geen zorg/n.v.t.
☐ Zorg op afspraak (thuiszorg)
☐ Zorg op afroep (zorgpost in de buurt; via intercom)
☐ 24-uurs zorg (zorgverleners in huis)

3 De bouwwerkzaamheden

? Wat is er op het bouwwerk van toepassing?

- ☐ Het wordt geheel vervangen
☐ Het wordt gedeeltelijk vervangen
☒ Het wordt nieuw geplaatst

? Eventuele toelichting

nieuw te plaatsen schiethal

Hebt u voor deze bouwwerkzaamheden al eerder een vergunning aangevraagd?

- ☐ Ja
☒ Nee

4 Plaats van het bouwwerk

? Waar gaat u bouwen?

- ☒ Op het terrein
☒ Aan of op het hoofgebouw
☐ Aan of op een bijgebouw of ander bouwwerk > Vul hieronder de naam van het bijgebouw of bouwwerk in.

Naam van het bijgebouw of
bouwwerk

schiethal

5 Bruto vloeroppervlakte bouwwerk

? Verandert de bruto
vloeroppervlakte van het bouwwerk
door de bouwwerkzaamheden?

☒ Ja > Beantwoord de volgende twee vragen over de bruto
vloeroppervlakte van het bouwwerk.
☐ Nee

? Wat is de bruto vloeroppervlakte
van het bouwwerk in m²
voor uitvoering van de
bouwwerkzaamheden?

139,5 m² huidige clubhuis.

Wat is de bruto vloeroppervlakte
van het bouwwerk in
m² na uitvoering van de
bouwwerkzaamheden?

*clubhuis na verbouwing 125,9 m²
nieuwe h.o.: 431 m²
tot: 556,9*

6 Bruto inhoud bouwwerk

? Verandert de bruto inhoud
van het bouwwerk door de
bouwwerkzaamheden?

☒ Ja > Beantwoord de volgende twee vragen over de bruto
inhoud van het bouwwerk.
☐ Nee

? Wat is de bruto inhoud van het
bouwwerk in m³ voor uitvoering
van de bouwwerkzaamheden?

489,7 m³

Wat is de bruto inhoud van het
bouwwerk in m³ na uitvoering van
de bouwwerkzaamheden?

2364,7 m³.

7 Oppervlakte bebouwd terrein

Verandert de bebouwde
oppervlakte van het terrein
na uitvoering van de
bouwwerkzaamheden?

☒ Ja > Beantwoord de volgende twee vragen over de
bebouwde oppervlakte van het terrein.

☒ Nee

? Wat is de bebouwde
oppervlakte van het terrein
in m² voor uitvoering van de
bouwwerkzaamheden?

KIE BOVEN

Wat is de bebouwde oppervlakte
van het terrein in m² na uitvoering
van de bouwwerkzaamheden?

8 Seizoensgebonden en tijdelijke bouwwerken

? Gaat het om een
seizoensgebonden bouwwerk?

☐ Ja > Beantwoord de volgende twee vragen over de periode
waarin het bouwwerk aanwezig is.

☒ Nee

Het bouwwerk is aanwezig van

- ☐ Januari
☐ Februari
☐ Maart
☐ April
☐ Mei
☐ Juni
☐ Juli
☐ Augustus
☐ September
☐ Oktober
☐ November
☐ December

> Een bouwwerk kan
seizoensgebonden en/
of tijdelijk zijn. Denk aan
bijvoorbeeld een tijdelijke
bouwkeet of een strandtent
die voor drie jaar achter
elkaar in april wordt
opgebouwd en in oktober
weer afgebroken.

Het bouwwerk is aanwezig tot

- ☐ Januari
- ☐ Februari
- ☐ Maart
- ☐ April
- ☐ Mei
- ☐ Juni
- ☐ Juli
- ☐ Augustus
- ☐ September
- ☐ Oktober
- ☐ November
- ☐ December

? Gaat het om een tijdelijk bouwwerk?

- ☐ Ja > Vul hieronder eerst in hoeveel hele jaren het bouwwerk op de locatie blijft bestaan en vervolgens het aantal maanden (bijvoorbeeld: 0 jaren en 6 maanden of 1 jaar en 3 maanden).
- ☒ Nee

Hoeveel hele jaren blijft het bouwwerk op de locatie bestaan?

zo lang mogelijk.

Hoeveel maanden?

9 Gebruik

? Waar gebruikt u het bouwwerk en/of terrein momenteel voor?

- ☐ Wonen
- ☒ Overige gebruiksfuncties > Vul hieronder in waar u het bouwwerk en/of terrein momenteel voor gebruikt.

Geef aan waar u het bouwwerk en/of terrein momenteel voor gebruikt.

boogschieten.

? Waar gaat u het bouwwerk voor gebruiken?

- ☐ Wonen > Beantwoord de volgende twee vragen over de gebruiks- en vloeroppervlakte.
- ☒ Overige gebruiksfuncties > Vul hieronder in waar u het bouwwerk voor gaat gebruiken.

? Wat wordt de gebruiksoppervlakte van de woning in m² na uitvoering van de bouwwerkzaamheden?

556,9 m²

? Wat wordt de vloeroppervlakte van het verblijfsgebied van de woning in m² na uitvoering van de bouwwerkzaamheden?

gelijk

Geef aan waar u het bouwwerk voor gaat gebruiken.

handboogschieten.

> Vul deze tabel in als het bouwwerk één of meer van de overige gebruiksfuncties krijgt.

10 Gebruiksfuncties

In onderstaande tabel staan in de eerste kolom mogelijke gebruiksfuncties die in een bouwwerk kunnen voorkomen. Vul voor alle gebruiksfuncties die voor u van toepassing zijn het aantal personen, de totale gebruiksoppervlakte en de totale vloeroppervlakte van het verblijfsgebied in m2 in hele getallen in.

Gebruiksfunctie	Aantal personen	Gebruiksoppervlakte (m2)	Verblijfsoppervlakte (m2)
Bijeenkomst			
Cel			
Gezondheidszorg			
Industrie			
Kantoor			
Logies			
Onderwijs			
Sport	X 15-50	556,9	556,9
Winkel			
Overige gebruiksfuncties			

11 Uiterlijk bouwwerk/welstand

Beschrijf van de onderstaande onderdelen de materialen en kleuren die u voor het bouwwerk gebruikt. U mag het veld leeg laten als u materialen en kleuren in de bijlagen vermeldt

Onderdelen	Materiaal	Kleur
Gevels		
- Plint gebouw		
- Gevelbekleding		
- Borstweringen		
- Voegwerk		
Kozijnen		
- Ramen		
- Deuren		
- Luiken		
Balkonhekken		
Dakgoten en boedelen		
Dakbedekking		


Vul hier overige onderdelen en bijbehorende materialen en kleuren in.

zie tekening, PVE

12 Mondeling toelichten

② Ik wil mijn bouwplan mondeling toelichten voor de welstandscommissie/stadsbouwmeester.

☒ Ja
☐ Nee

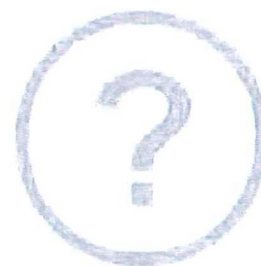

Formuliersversie
2017.01

Toelichting Bouwen

1 Type bouwwerk

Wat gaat u bouwen?

- Geef aan wat u gaat bouwen. U kunt meerdere bouwwerken invullen. Voorbeeld: nieuwe woning, schuur.

2 Woning

Voor welke functie wordt de woning gebouwd?

- Zorgwoningen zijn woningen waar bewoners zorg krijgen. Het kan gaan om grondgebonden woningen of woningen in een woongebouw. De woningen hebben een eigen voordeur waarachter bewoners individueel of in een groep wonen al dan niet met een gezamenlijke huishouding.

Is er sprake van particulier opdrachtgeverschap?

- Particulier opdrachtgeverschap als bedoeld in artikel 1.1.1 van het Besluit ruimtelijke ordening.

Om welk soort zorgwoning gaat het?

- Het kan hier gaan om individueel zelfstandig wonen, individueel geclusterd wonen of een groepswoning. Voor geclusterd wonen geldt dat het kan gaan om grondgebonden woningen of woningen in een woongebouw waar een georganiseerde koppeling tussen wonen en zorg bestaat.

Welke zorgvoorziening is aanwezig in de woningen/wooneenheden?

- Het gaat hierbij om professionele zorg (meestal vanuit de AWBZ of WMO). Het gaat niet om andere vormen van zorg, zoals mantelzorg.

3 De bouwwerkzaamheden

Wat is er op het bouwwerk van toepassing?

- Geef aan of u een bouwwerk nieuw gaat plaatsen, geheel gaat vervangen of gedeeltelijk gaat vervangen.

Eventuele toelichting

- Geef eventueel een toelichting op uw werkzaamheden.

4 Plaats van het bouwwerk

Waar gaat u bouwen?

- Kies voor terrein als u een losstaand bouwwerk plaatst. Kies voor hoofdgebouw als u bouwt op of aan het belangrijkste gebouw op een perceel. Een hoofdgebouw is bijvoorbeeld een woning. Een bijgebouw is in functie, manier waarop het is gebouwd of formaat ondergeschikt aan het hoofdgebouw. Een bijgebouw is bijvoorbeeld een schuur, garage of tuinhuisje. Onder een ander bouwwerk vallen bouwwerken anders dan een aanbouw, uitbouw, bijgebouw of overkapping. Dit is bijvoorbeeld een plantenkas, hondenhek, volière of speelhuisje.

5 Bruto vloeroppervlakte bouwwerk

Verandert de bruto vloeroppervlakte van het bouwwerk door de bouwwerkzaamheden?

- Kies bij nieuw te bouwen bouwwerken ook voor Ja.

Wat is de bruto vloeroppervlakte van het bouwwerk in m² voor uitvoering van de bouwwerkzaamheden?

- Voor nieuw te bouwen bouwwerken is de bruto vloeroppervlakte 0 m² voor uitvoering van de bouwwerkzaamheden.

6 Bruto inhoud bouwwerk

Verandert de bruto inhoud van het bouwwerk door de bouwwerkzaamheden?

- Kies bij nieuw te bouwen bouwwerken ook voor Ja.

Wat is de bruto inhoud van het bouwwerk in m³ voor uitvoering van de bouwwerkzaamheden?

- Voor nieuw te bouwen bouwwerken is de bruto inhoud 0 m³ voor uitvoering van de bouwwerkzaamheden.

7 Oppervlakte bebouwd terrein

Wat is de bebouwde oppervlakte van het terrein in m² voor uitvoering van de bouwwerkzaamheden?

- Voor onbebouwd terrein is de bebouwde oppervlakte 0 m² voor uitvoering van de werkzaamheden.

8 Seizoensgebonden en tijdelijke bouwwerken

Gaat het om een seizoensgebonden bouwwerk?

- Vul hieronder in gedurende welke periode het bouwwerk aanwezig is.

Gaat het om een tijdelijk bouwwerk?

- Vul hieronder in hoelang het bouwwerk op de locatie blijft bestaan.

9 Gebruik

Waar gebruikt u het bouwwerk en/of terrein momenteel voor?

- Kies voor Wonen als het huidige bouwwerk of terrein wordt gebruikt om te wonen. Dit geldt ook voor een terrein waar een nieuwe woning wordt gebouwd en dat dus in de toekomst bewoond zal worden. Als het bouwwerk (ook) wordt gebruikt voor andere doeleinden dan wonen, kies dan (ook) 'Overige gebruiksfuncties'. Dit geldt ook als het terrein in de toekomst (ook) voor andere functies gebruikt gaat worden.

Waar gaat u het bouwwerk voor gebruiken?

- Als het bouwwerk zowel een woonfunctie als een overige gebruiksfunctie krijgt, kunt u beide opties kiezen.

Wat wordt de gebruiksoppervlakte van de woning in m2 na uitvoering van de bouwwerkzaamheden?

- U berekent de gebruiksoppervlakte van een woning als volgt: Meet de gehele oppervlakte van de woning. Meet dan de oppervlakten waar dragende muren staan en de oppervlakten waarboven het plafond of de schuine muur lager is dan 1,50 meter en trek deze af van de gehele oppervlakte.

Wat wordt de vloeroppervlakte van het verblijfsgebied van de woning in m2 na uitvoering van de bouwwerkzaamheden?

- U berekent de vloeroppervlakte van het verblijfsgebied voor een woning als volgt: Bereken de gebruiksoppervlakte van de woning. Bereken dan de oppervlakte van toilet-, bad-, en technische ruimtes (bijvoorbeeld de meterkast) en trek deze van de gebruiksoppervlakte af. Dit is de vloeroppervlakte van het verblijfsgebied.

12 Mondeling toelichten

Ik wil mijn bouwplan mondeling toelichten voor de welstandscommissie/stadsbouwmeester.

- Kies hiervoor als u uw keuzes voor materiaal, kleur en vormgeving persoonlijk wilt toelichten voor de welstandscommissie of de stadsbouwmeester.

Kappen

1 Kappen

Wat wilt u gaan doen?

☒ Kappen

☐ Anders

Beschrijf wat u wilt gaan doen.

Zie kapplan K 1702 + 24/02/17

? Om hoeveel houtopstanden gaat het?


? Beschrijf per houtopstand om welk soort houtopstand het gaat.

? Beschrijf per houtopstand de locatie op het voor-, zij-, of achtererf.

? Geef per houtopstand de diameter van de stam in centimeter, gemeten op 1,30 m boven het maaiveld.

? Beschrijf per houtopstand of er een mogelijkheid is tot herbeplanten en, zo ja, of u dat van plan bent. Geef in het geval van herbeplanten aan op welke locatie en met welke soorten u dat wilt gaan doen.

Geef eventueel een toelichting op wat u gaat doen.

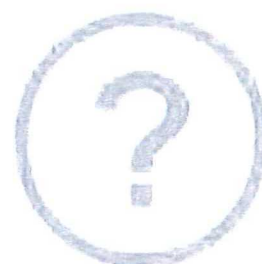

Formuliersversie
2017.01

Toelichting Kappen

1 Kappen

Om hoeveel houtopstanden gaat het?

- Een houtopstand kan een boom of struik, maar ook hakhout of een houtwal zijn.

Beschrijf per houtopstand om welk soort houtopstand het gaat.

- Nummer elke houtopstand. De nummering moet overeenkomen met de nummering op de situatietekening of kleurenfoto. Deze informatie mag u ook opnemen in een bijlage. Dan hoeft u hier niets in te vullen.

Beschrijf per houtopstand de locatie op het voor-, zij-, of achtererf.

- Nummer elke houtopstand. De nummering moet overeenkomen met de nummering op de situatietekening of kleurenfoto. Deze informatie mag u ook opnemen in een bijlage. Dan hoeft u hier niets in te vullen.

Geef per houtopstand de diameter van de stam in centimeter, gemeten op 1,30 m boven het maaiveld.

- De diameter bepaalt u door de omtrek te meten in centimeter en dit getal te delen door 3,14.

Nummer elke houtopstand. De nummering moet overeenkomen met de nummering op de situatietekening of kleurenfoto. Deze informatie mag u ook opnemen in een bijlage. Dan hoeft u hier niets in te vullen.

Beschrijf per houtopstand of er een mogelijkheid is tot herbeplanten en, zo ja, of u dat van plan bent. Geef in het geval van herbeplanten aan op welke locatie en met welke soorten u dat wilt gaan doen.

- Nummer elke houtopstand. De nummering moet overeenkomen met de nummering op de situatietekening of kleurenfoto. Deze informatie mag u ook opnemen in een bijlage. Dan hoeft u hier niets in te vullen.



VOORSTEL SCHETS

Loods Positie 1a.

Perspectief.

Groenendaal 10, Wassenaar

fimmermans@hetnet.nl 12-01-2017



VOORSTEL SCHETS

Loods Positie 1a.

Plattegrond 1:500

Groenendaal 10, Wissewaar

Himmermans @ het.net.nl 12-01-2017

PROGRAMMA VAN EISEN 22-06-2017

Deel 1- Bouwkundig.

Nieuwbouw Schiethal voor Boogschietvereniging St Sebastiaan.

ALGEMEEN:

De aannemer zorgt voor de standaard bouwaanvraag met sterkte berekening, constructietekening en sondering rapport, inclusief benodigde tekeningen en indienen van de aanvraag aan Gemeente Wassenaar.

Verder moet qua dakbelasting rekening gehouden worden dat het dak aan de zuidwestkant eventueel voorzien gaat worden van solar PV panelen in dezelfde helling als het dak.

Alle maatvoeringen te controleren door aannemer.

Opleveringen ter goedkeuring opdrachtgever.

Materiaal als omschreven of gelijkwaardig.

1.01 DAK:

Stalen sandwichpanelen met profilering type 132/164,132mm dik Rc = 6.36

Kleur: plastisol coating RAL 7016 antracietgrijs matt, buiten; polyester coating RAL 9002 gebroken wit, binnen.

Houten doorgaande gordingen ~221x71 hoh. ~1500mm.

Goot: aluminium gecoat RAL 7016 antraciet grijs.

Hwa: 80mm diameter. Kunststof, RAL 7021 antraciet grijs geschilderd.

1.02 WANDEN;

LANGE WANDEN:

Stalen sandwichpanelen type Falk 1060WB, 100mm dik ,vlak met fijn textuur. Vertikaal gemonteerd. Rc = ten minste 4,5.

Kleur: plastisol coating RAL 0303040 barnred buiten; polyester coating RAL 9002 gebroken wit binnen.

Wand-eind hoeken en console onderafwerking zetwerk buiten, gepoedercoat RAL 0303040 barn red.

Kantplank:

Cementvezel plaat 8mm gelijmd op harde isolatieplaat 80mm PUR; geheel gemonteerd tegen fundering. Rc = ten minste 4,5.

KOPSE WANDEN:

Metaal sandwichpanelen type Falk 1060WB, 100mm dik, vlak met fijn textuur. Vertikaal gemonteerd. Rc = 3,5.

Kleur: plastisol coating RAL 3013 petra (tomatenrood) buiten; polyester coating RAL 9002 gebroken wit binnen.

Dakrand en console onderafwerking zetwerk buiten plastisol coating RAL 0303040 barn red.

Aansluiting wanden met bestaande clubhuis dak en wand gedilateerd om verzakkingen en scheurvormingen te voorkomen. Aansluit profielen, zoals aluminium klemstrippen, in kleur wand.

KOZIJNEN:

Kunststof deur kozijnen met geïsoleerd paneel. C.a. 2,42m hoog x 2m en x1m breed
Kleur RAL 9010 gebroken wit.

Kunststof composiet drempels. Antraciet grijs. Thermisch, verzinkt hoeklijn ondersteuning. Inbraakwerend isolatieglas, letsel veilig, alleen tpv tochtsluis.

VENTILATIE:

Mechanisch, tbv 60 personen. (zie verder deel 2.02 installaties)

1.03 CONSTRUCTIE:

STAAL:

Portalen IPE220 met dakhelling 16 graden; 11,96m totaal breedte (2x20mm speling met stramienmaat 12m) hoh 5m. Knik hoogte portaal 3,2m en nok hoogte portaal 4,915m. Gehele stalen constructie inclusief stabiliteit, windverbanden, koppelstukken en aanverwant schilderwerk afwerking.

Kopgevel stalen kolommen IPE220, hulpstaal, windverbanden en aanverwant.

Kleur: schilderwerk RAL 3013 petra (tomaatrood).

Stalen hoeklijn vloerplaat schilderwerk in kleur wanden: RAL 9002 gebroken wit; gemonteerd op dpc folie.

BEVESTIGINGEN:

Zichtwerk, waar mogelijk, met lage dopmoer uitwerking. Bijschilderen in kleur staal.

BETON:

Vloer: Gevlinderde betonvloer 120mm dik gewapend; geïntegreerd met fundering. Gevlinderde afwerking. Gedilateerd van het bestaande clubhuis.

Geheel EPS100 iso+110mm dik Rc 3,55 en ingeklonken schoon vulzand.

FUNDERING:

Gestort betonbalk 600x350br op staal, rondom.

(De te plaatsen stramit wand in houten steun framework met kompressie aandraai systeem, niet bekostigen door aannemer).

Aansluiting beton met bestaande gebouw gedilateerd. (loskoppeling ~10mm)

1.04 TERREIN:

OMHEININGEN:

Uitvoering alleen door Dienst Groenvoorziening:

Bestaande omheining aan zuidwest kant deels verwijderen tpv nieuw te bouwen schietloods en aanhelen 80mm vrij van de nieuwbouw.

Bestaande toegang hekwerk naar grote schietveld op noordwest deel einde oprijlaan verplaatsen naar rechts.

BOMEN ROOIEN:

Uitvoering alleen door Dienst Groenvoorziening:

Een dertien tal bomen moeten gerooid worden die buiten de bestaande zuidwestelijke omheining staan waarvan een enkele boom op het einde oprijlaan, tpv toegang sportvelden, ook gerooid moet worden.

Boomstronken en wortels moeten verwijderd worden. Extra diep gelegen boomwortels, in richting waterleiding, mogen niet uit de grond getrokken worden om ze te verwijderen ivm eventuele schade aan waterleiding.

NB: WATER-TRANSPORT LEIDING

Voorzichtigheid is vereist van alle partijen voor de aanwezigheid van een transport waterleiding 1,8m inw. diameter en bovenkant 1,8m diep. Zonder extra voorziening mag er niet eroverheen gereden worden met zwaar materiaal.

GRONDWERK:

Waar de bomen hebben gestaan gaten vullen met schoonzand en voldoende compact gemaakt tbv draagkracht nieuwe fundering schietloods.

NB GRONDWERK:

In het geval dat een waterlekage geconstateerd wordt in de water transport leiding gemeente, waardoor graafwerkzaamheden verricht moeten worden, moet de fundering aan de zuidwestkant gevel, een overbrugging van 4m aankunnen zonder dat het gebouw wegzakt daar.

Sonderingen ook met dezelfde voorzichtigheid uitvoeren. Mechanische trillingen kan een lekkage probleem veroorzaken aan de water transport buis. Alternatief meetsysteem is nodig ter goedkeuring betrokken partijen.

Overtollige zand door graafwerkzaamheden nieuwbouw opbergen naar ntb locatie.

RIOLERINGEN:

Niet voor aannemer:

Verlengen bestaande riolerings-afvoerbuizen tm einde nieuwbouwloods (str 1) aan beide lange gevels. Diameter bepalen na inspectie en verder advies loodgieter.

Nieuwe WC blok voorzien van meegestorte afvoerbuizen (4x WC, 2x wasbakken, 2x afvoerputten) met enkele sparingen in funderings-balk na aanwijs loodgieter die toegang krijgt in deze zone voordat de vloerdeel gestort wordt.

BESTRATING:

Niet voor aannemer: (Hoort bij onderhoud Terrein door Dienst Groenvoorziening)

Bestaande klinkers en opsluitbanden verplaatsen en lokaal opbergen tijdens grond en verder bouw werkzaamheden.

Herbestraten met idem opgeborgen klinkers met opsluitbanden waar nodig.

Peilmaat maaiveld klinkers is 50-P (= 50-vlp nieuwbouwvloer) tegen nieuwbouwgevel kantplank.

Buiten rand nieuwbouw aan zuidwest gevel voorzien van betontegel pad op 50-P nieuwbouw. Verder positie, breedte en lengte te bepalen door Dienst Groenvoorziening.

HERBEPLANTING:

Niet voor aannemer:

Een herbeplanting schema voor dertien bomen wordt vereist en zal binnenkort nog opgesteld worden door de al betrokken partijen. Zie verder tekening T1702.

TERRAS UITBEREIDING:

Niet voor aannemer:

Extra gras zone van c.a. 9m x 6m inclusief smalle half verhard loopzone creëren. Opstootbanden rondom het geheel waar nodig. Een privacy haag van beuken tot 1m hoogte, geplaatst binnen de lange zijden (9m). Bestaande hekwerk omheining van de overdekte schietloods-kop, maximaal inkorten. Minimum maat tussen buiten omheining aan straat zijden, en beuken haag is 12m ivm toegang en parkeren autos. Rekening houden met terrein afwatering systemen al aanwezig. Zie verder terrein tekening T1702.

1.05 INTERIEUR:

Alle coatingen en schilderwerk in eierschaal weergave uitvoeren (ook exterieurwerk).

Beton blijft kaalbeton (gevlinderd afwerking)

Eventuele epoxy vloer behandeling niet door aannemer.

BRANDVEILIGHEID:

Niet voor aannemer:

Een sproeischuimblusser cilinder gehangen aan wand in een opzichtig veilige locatie ntb.

VERLICHTING:

Niet voor aannemer:

Led verlichting ~24 stuks, in totaal, gehangen parallel aan plafond gordingen en in koof stramietwand.

Verlichting buiten type ntb: boven nooduitgangen en berging deur.

Electra:

Alle aansluitingen aan bestaande meterkast iom elektricien. Stopcontacten en schakeling systemen iom elektricien.

Voor verder beschrijvingen zie installaties 2.01 verlichting.

VERWARMING:

Niet voor aannemer:

Water radiator panelen en natte groep gevoed door nieuw te plaatsen CV systeem.

Voor verder beschrijvingen zie installaties 2.03 verwarming.

TOCHTSLUIS:

Houtskeletwanden 75x43 met 12,5mm gipskarton platen geschilderd RAL 9002 gebroken wit eierschaal. Houten kozijn 2m x 2,4m 114x67 met Meranti houten dubbele kaderdeuren (kader 90x40) met letselveilig glas. Blanke lak.

Schoon droogloopmat (donkergrijs) ruimte vullend.

Verlaagd plafond ok 2,6+P : gipskarton platen 12,5mm op rachelwerk 22mm x70mm, onderkant geschilderd RAL 9010 gebroken wit mat. Balklaag 125x63 hoh 400 met bovenlaag multiplex underlayment 19mm dik buitenrand lak met gipsplaten wand. Randafwerking met mdf18 booibord en deklath 60x12 strokend met bestaand clubhuis booibord. Voor verlichting spots zie installaties 2.01 verlichting.

WC BLOK WANDEN:

Als tochtsluis constructie. (zie boven)

Niet voor aannemer: Binnen, tussen wc wanden tot ok gips plafond en lage maar diepe voorzetwanden tot 0,9m +P

CV/ ELECTRA-KAST:

Niet voor aannemer:

Uittimmerwerk met enkel en dubbele paneeldeuren. Geheel RAL 9002 gebroken wit.

CLUBHUIS AANPASSINGEN:

Niet voor aannemer:

Bestaande dubbeldeur kozijn noordwest kopgevel vervangen voor Meranti dubbele houten deuren met letselveilig glas 2,3m dagmaat hoogte tbv nieuw te maken opstap kunststof composiet drempel ~120mm hoog richting nieuwbouw. (clubhuis is 100-P nieuwbouw) Bovenpaneel aanpassing. Blanke lak deur.

Buitengevel schilderen in kleur nieuwe schiethal lange wanden.

Goot inkorten buiten; hwa aanpassen samen met grond-rioleringsbuizen.

Goot en hwa schilderen als nieuwe schiethal. Goot en beugels binnen verwijderen.

Bestaande buiten basis dakvorm doortrekken (16 graden nokvorm dak) en aanhelen dmv uittimmerwerk met underlayment 19mm, 40mm isolatie en dakbedekking als bestaand, tegenaan nieuwe schiethal kopgevel. Dakbedekking met 12mm opstand bevestigd aan nieuwe wand met alum.klemstrip in kleur wand met dichtings kit.

Bestaande dakdeel dakbedekking en isolatie clubhuis, binnen nieuwbouw, voorlopig hanteren, maar verwijderen tpv nieuwe wand aansluitingen. Verder verwijdering en aansluitingen (gedilateerd) maken iom aannemer ntb.

PROGRAMMA VAN EISEN 22-06-2017

Deel 2 - Installaties

Nieuwbouw Schiethal voor Boogschietvereniging St. Sebastiaen

ALGEMEEN:

Alleen voor de nieuwbouw schiethal, stroom halen uit de bestaande meterkast schakelpaneel met twee nieuwe groepen, ieder 16 ampère. Een nieuw 'satelliet' schakelpaneel o.a. gemonteerd op een achterwand van 18 mm multiplex in de kast van de tochtsluis hal, regelt al de stroomvoorzieningen in de nieuwbouw hal.

Gas en water, tbv nieuw CV installatie, worden ook uit de bestaande meterkast gehaald en gebracht naar de regelkast in de tochtsluis nieuwbouw; beiden 22mm diameter.

Materiaal als omschreven of gelijkwaardig.

Alle binnenste van manteldozen watervast en met zwarte kleur afwerking ivm inijk.

2.01 VERLICHTING:

Schietruimte plafond:

Basis verlichting bestaat uit x16 armaturen (Lumeco LED IP65 1500B 52Watt) gemonteerd aan de gordingen (via doorgaand lengtes hulphout 140x32) parallel en verdekt achter de stalen portalen zoals aangewezen op de plafond tekening. De verdeling is vier armaturen te plaatsen per stramien 6, 5, 4 en 3.

Minimum gemiddelde lichtopbrengst 300 Lux op 750mm boven vloerniveau.

Tussengebied plafond(tussen tochtsluis en wc-blok):

Zes LED 11watt hanglampen, grijs industrieel kappen ca 400mm diameter, vier stuks 1500mm rechts en twee stuks 1500mm links uit stramien 7; onderkant 2600mm hoogte.

Berging plafond:

Twee LED IP65 1500B armaturen gehangen aan de gordingen en op 2600mm hoogte als in schietruimte. Lichtopbrengst 300Lux op 750+P.

Schietwand koof:

Zes armaturen 1200B gehangen op ca 2600mm hoogte met 300Lux licht opbrengst op 750+P.

Tochtsluis:

Twee LED spots IP54, ieder 7watt, inbouw 90mm diameter, gecentreerd over plafond op 2600mm hoogte

WC blok:

Zeven LED spots IP54, ieder 7watt, inbouw 90mm diameter, verdeeld tussen de ruimtes, gecentreerd in plafonds op 2600mm hoogte.

Noodverlichting:

Verlicht uitborden (twee stuks) centraal boven nooduitgang deuren plaatsen binnen in schietruimte.

Buiten verlichting:

Buiten, boven nooduitgangen en berging een waterdichte verlichting armatuur, wit, aan gevel monteren. Type ntb.

2.02 MECHANISCHE VENTILATIE:

WC's:

Mechanische ventilatie box 300x300x300, ruisarm, aan binnenkant gevel en boven verlaagd plafond wc's, gemonteerd tbv afzuiging van 4 punten in WC blok. Aluminium ronde rooster met kap, in kopgevel, poeder coat in kleur gevel.

Schietruimte (via berging):

Mechanisch afzuiging vanuit stramit wand voor 60 personen 6,5l/s per persoon. Itho Boxventilator x2 MBX 315, of gelijkwaardig, geluid arm, gezamenlijk minstens 1406m³/h op uittimmerwerk verhoging, met automatische ventilatie regeling via CO2 sturing, geluiddempend flexibele buizen 315mm diameter 1000m lang naar twee anti lekwater manteldozen met aluminium uitblaas buiten roosters ca 400mm x 400mm met kap, hart buizen en roosters op 3900+P midden kopgevel.

Buizen vanuit binnen roosters stramit wand, 315mm diameter verzinkt staal. Binnen aluminium aanzuig roosters x2 ca 400x400, hart op 3900+P, hoh ca 4m gecentreerd tov nok hal; poeder coat kleur ntb; Twee stuks uittimmerdozen multiplex 18mm ca 600x400x400mm met in en uitlaat posities niet tegenover elkaar ivm schietveiligheid. Maten en systeem opbouw iom leveranciers.

Locatie opstelplaats mechanische afvoer ventilatie in berging op uittimmerwerk vlieringvloer ca 3mx3m op 2850+P tussen stramien 2 en 1 hart nok, dak hal; koppeling met stramit wand en hulpstaal constructie hal.

C.a. vier stuks aluminium aanvoer luchtroosters met kap in kopgevel op stramien 8, ca 315mm diameter hoh ca 1000mm; poeder coat in kleur gevel. Binnen met korte verzinkt en geschilderde mantelbuizen, met draaibare lucht-richting, per rooster tbv lekwater van buitenaf. Gaas voor insect afwering.

2.03 VERWARMING:

Remeha W21/28c ECO, of gelijkwaardig, warmtewisselaar (gas/electra/water) CV ketel 28kw/hr met condenswater afvoer 40mm diameter naar buiten onder betonvloer. Rookgasafvoer door dak. Montage geheel aan multiplex paneel in meterkast tochtsluis. Gas met buizen 22mm diameter en water toevoer ook 22mm diameter gehaald uit bestaande meterkast in clubhuis. Deze buizen laten lopen aan de binnenkant, boven en iets voorlangs de bestaande raampartij noordoost gevel op ca 2700+vlp club. Electra volgt dit traject ook. Zichtwerk buizen en electra afdekken met multiplex koof uittimmerwerk met beugels in de trend gordijn koof. Schilderwerk in kleur wanden.

Dit leiding tracé gaat de nieuwe meterkast binnen vanwaar vervolgens, de aftakking gaat naar de wc groep op ca 3100+P via de kopgevel stramien 8 en de beide lange gevels op stramien A en B, waar het verder gaat op deze hoogte de schietruimte door en vervolgens de berging in.

Tussen de ok plafond en bk stalen portaal is 220mm ruimte voor deze leiding tracé die gemonteerd wordt aan de laatste houten gording tussen knik wand en plafond. Alle aftakkingen hiervan gaan vertikaal omlaag, via de binnenkant van de omtimmerde portaal kolommen, om de radiatoren o.a. te bereiken.

Schietruimte radiatoren:

Thermrad Super-8 Compact, of gelijkwaardig, type 21, hoogte 400mm lengte 3000 vijf stuks en een stuk 2000x400, afgifte 75/65/20-2859W. Gebroken wit. RAL2016. Op verzinkte standers. Niet aan muur bevestigd. Geen thermostaat kranen aan radiatoren toepassen. Centraal thermostaat regeling toepassen.

Berging radiatoren:

Als hier boven maar 2 stuks maat 1500x800.

WC bloc en Tochtsluis radiatoren:

Type en kleur als hierboven maar dan 800mm x 800mm in de invalide wc en wc voorruimte. Wand gemonteerd. Overig vertakking in de tochtsluis naar radiator/convactor 800x800 aan wand bevestigd daar waar een deur in openstand niet er voor staat. Geen thermostaat kranen aan radiatoren. Centraal thermostaat regeling toepassen.

dak sandwichpanelen
type 132/164, Rc 6,36

houten gordingen 71x221
3550+P

aluminium goot
kunststof hwa d 80

3200+P

zijwand en kop
sandwichpanelen
type FALK 1060 WB
100 mm dik, Rc 4,5

stalen stabiliteits-
systeem

stalen portalen
IPE 220 hoh 5m

console zetwerk aan
ok sandwichpanelen
met waterdichting.

P=000

▽

massief
bestrating

P=50:P


zand
rand isolatie Rc 3,5
naar grindput ←

beton fundering 600x350

gehele gebouw gefundeerd
op staal.

ALLE MATEN IN MM

ALLE METAAL GEPOEDERCOAT

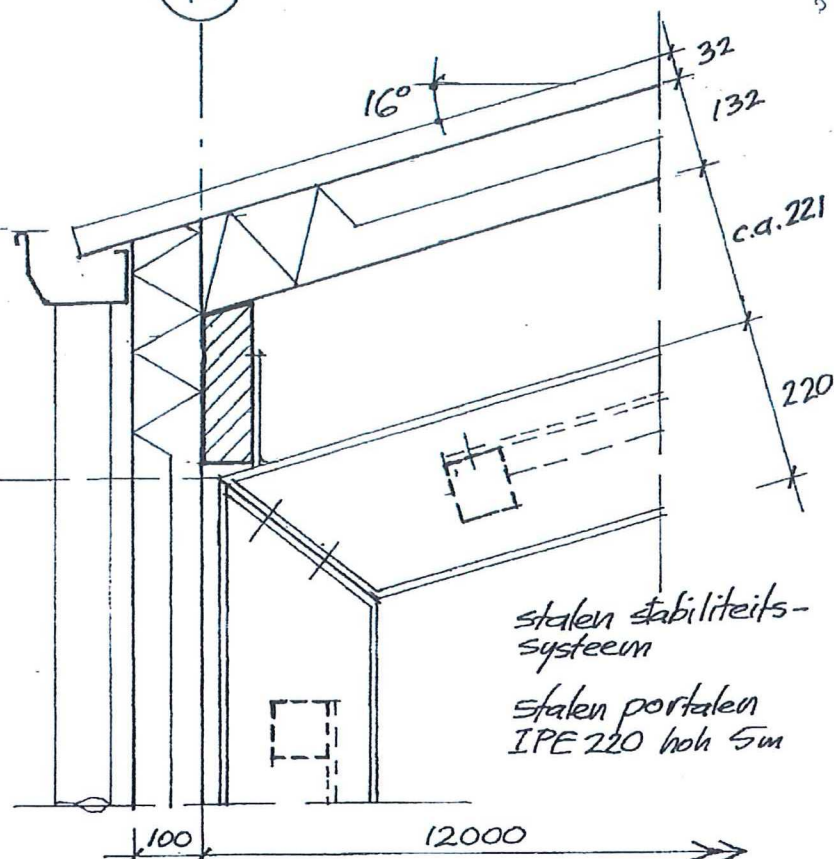

houten zijregels
71x171

kunststof vloer afwerking

betonvloer met onder
en boven net-wafering

isolatie Rc 3,55
dpc

schoon zandlaag

PRINCIPE
DETAIL HAL

D1702-01

dd. 14-06-'17

felixtimmermans@hetnet.nl

Kopse Wanden
RAL 3013
Petr

Lange Wanden
RAL-
0303040
BARN RED

Groenendaal 10
Wassenaar

SPORT
VELD

Bestand schietoverkapping

afstand bomen tot clubhuis-wand.

voorstel hek verplaatsen

te verplaatsen
bestrating

voorstel nieuwe verharding

3480 es ø 25
3380 esdoorn ø 17

2920 populier ø 90
es ø 50

2100 populier ø 110
1970 meidoorn ø 18
els ø 30

1460 meidoorn ø 20
els ø 30

116 esdoorn ø 30

910 esdoorn ø 30

750 els ø 28

300 populier ø 120
250 esdoorn ø 40

Bestaand Clubhuis
1755 x 7,95 m
c.a. 1,27 m + 0,15

hekwerk aanheleu

hekwerk
verwijderen

hekwerk
aanheleu

Zone vrijmaken
voor de bouw

6,5 m

nieuw te bouwen loop
ca. 3,5 m x 12 m

BOS

bestaand waterleiding loop ø 1,5 m
gronddekking ca. 1,8 m

SPORT
VELD

BOS

voor herbeplanting
zie tek. TERREIN T1702

Hagsgsch Handboogschuttersgilde van St. Sebastiaen.

BOOM KAPPLAN 1:200

tek: K1702

felixtimmermans@hetnet.nl datum: 24-02-17












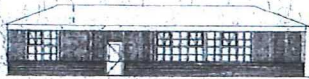

VOORGEVEL




R. ZIJGEVEL



ACHTERGEVEL




L. ZIJGEVEL

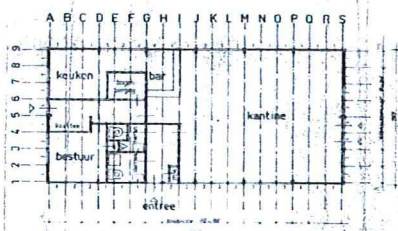

MATENPLAN


SCHAAL 1:100 1:500

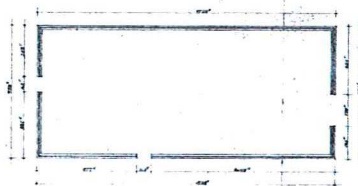


BORSTWERING donkerrood metselwerk tot 82 + PEIL





DWARSDRSN

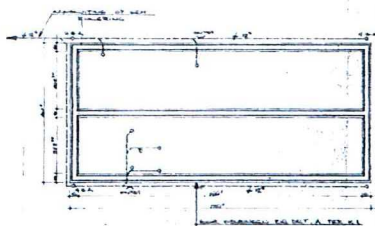


FUNDERING RIOLERING

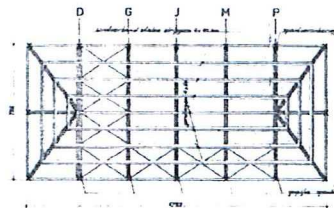

KAPSPANT

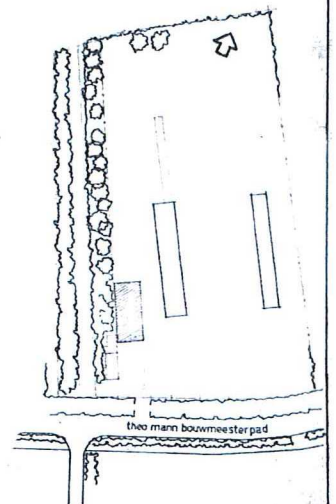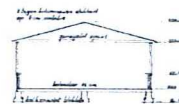

PLAN TEGEN SCHITTERINGDE SCHERVENING
PROJECT: KANTINE
ARCHITECT: PETER VERBEEK
LOCATIE: Scherpenheuvel
TOEGANG: 1000
TOEGANG: 1000

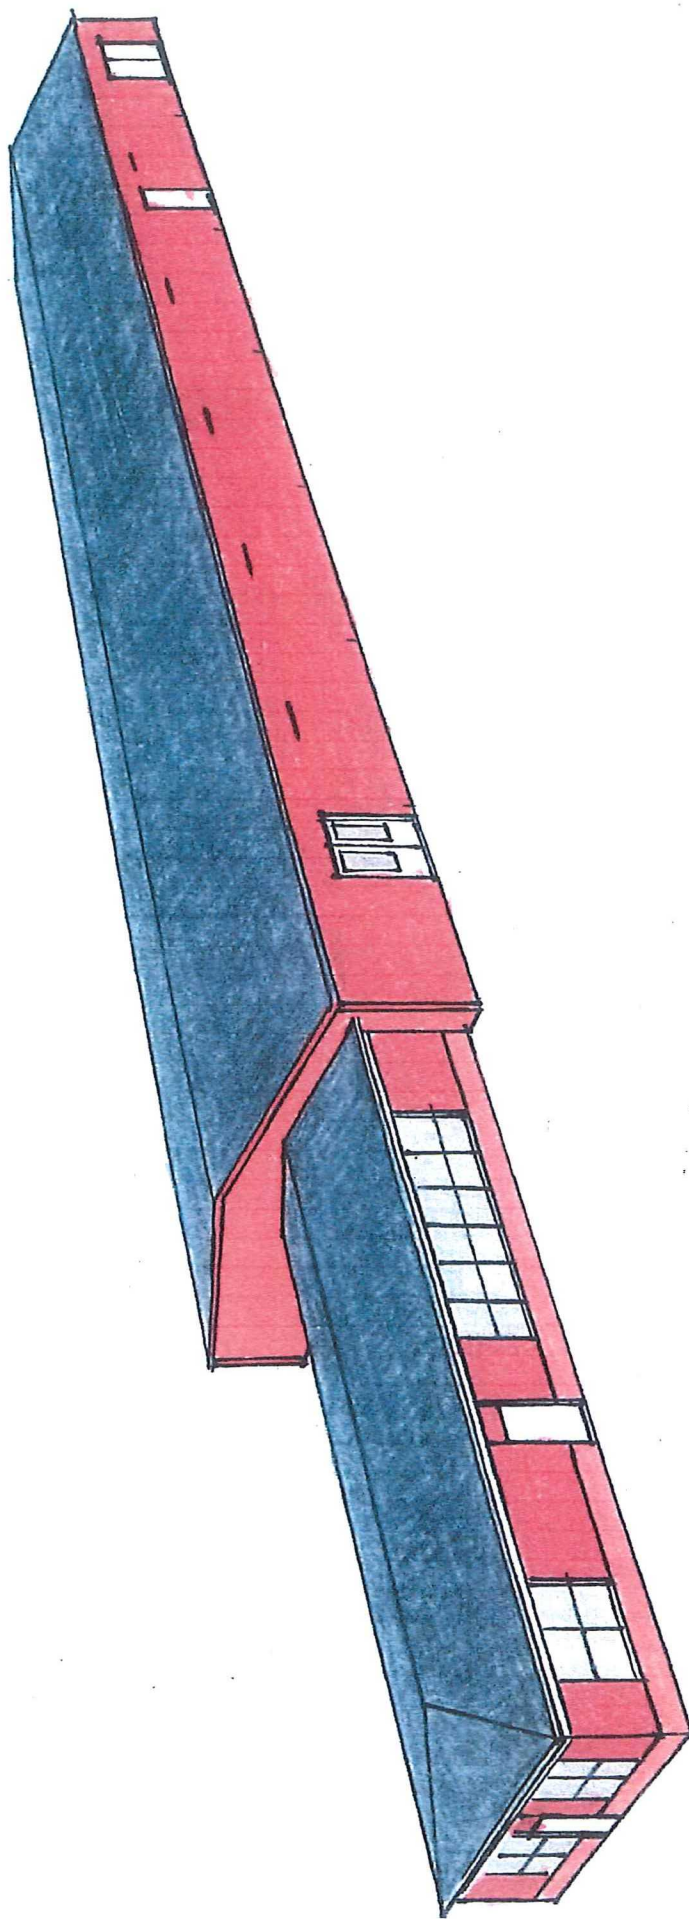

ARTIST IMPRESSION

felixtimmermans@hetnet.nl