

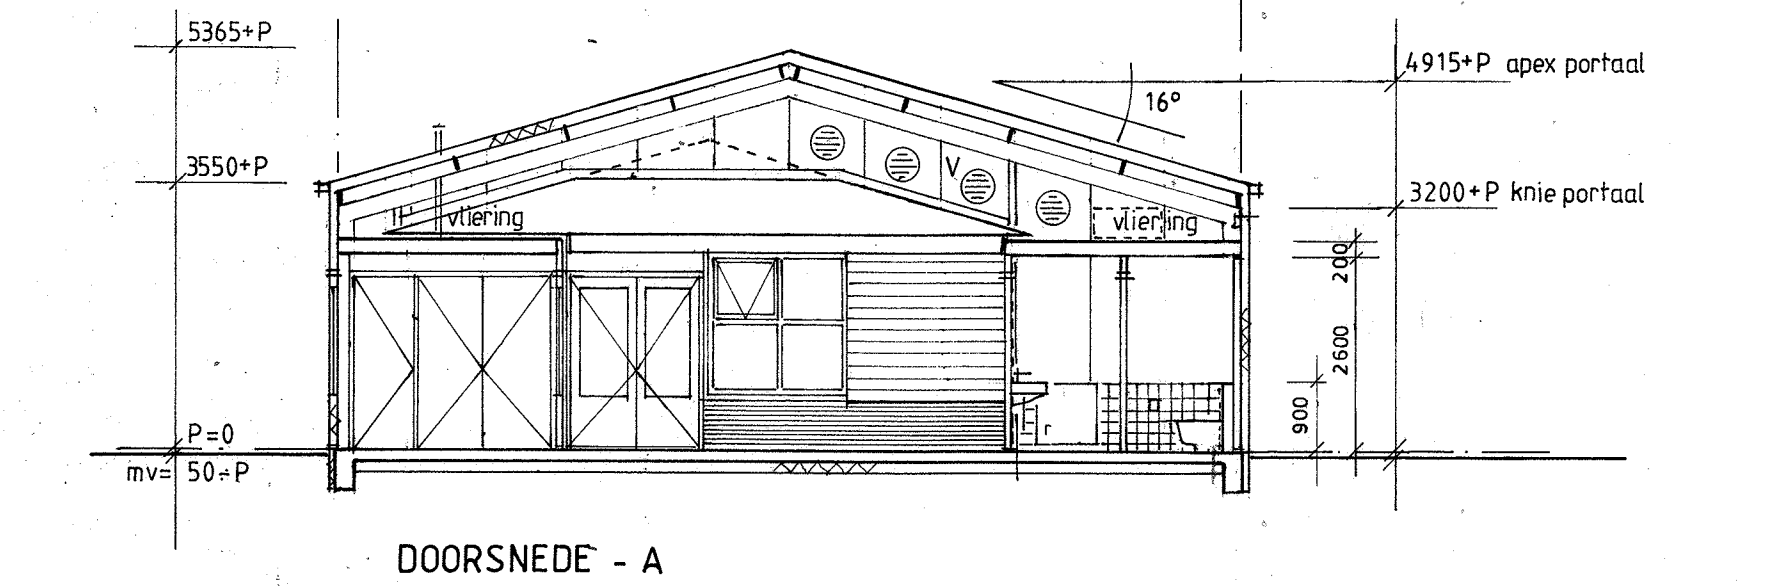
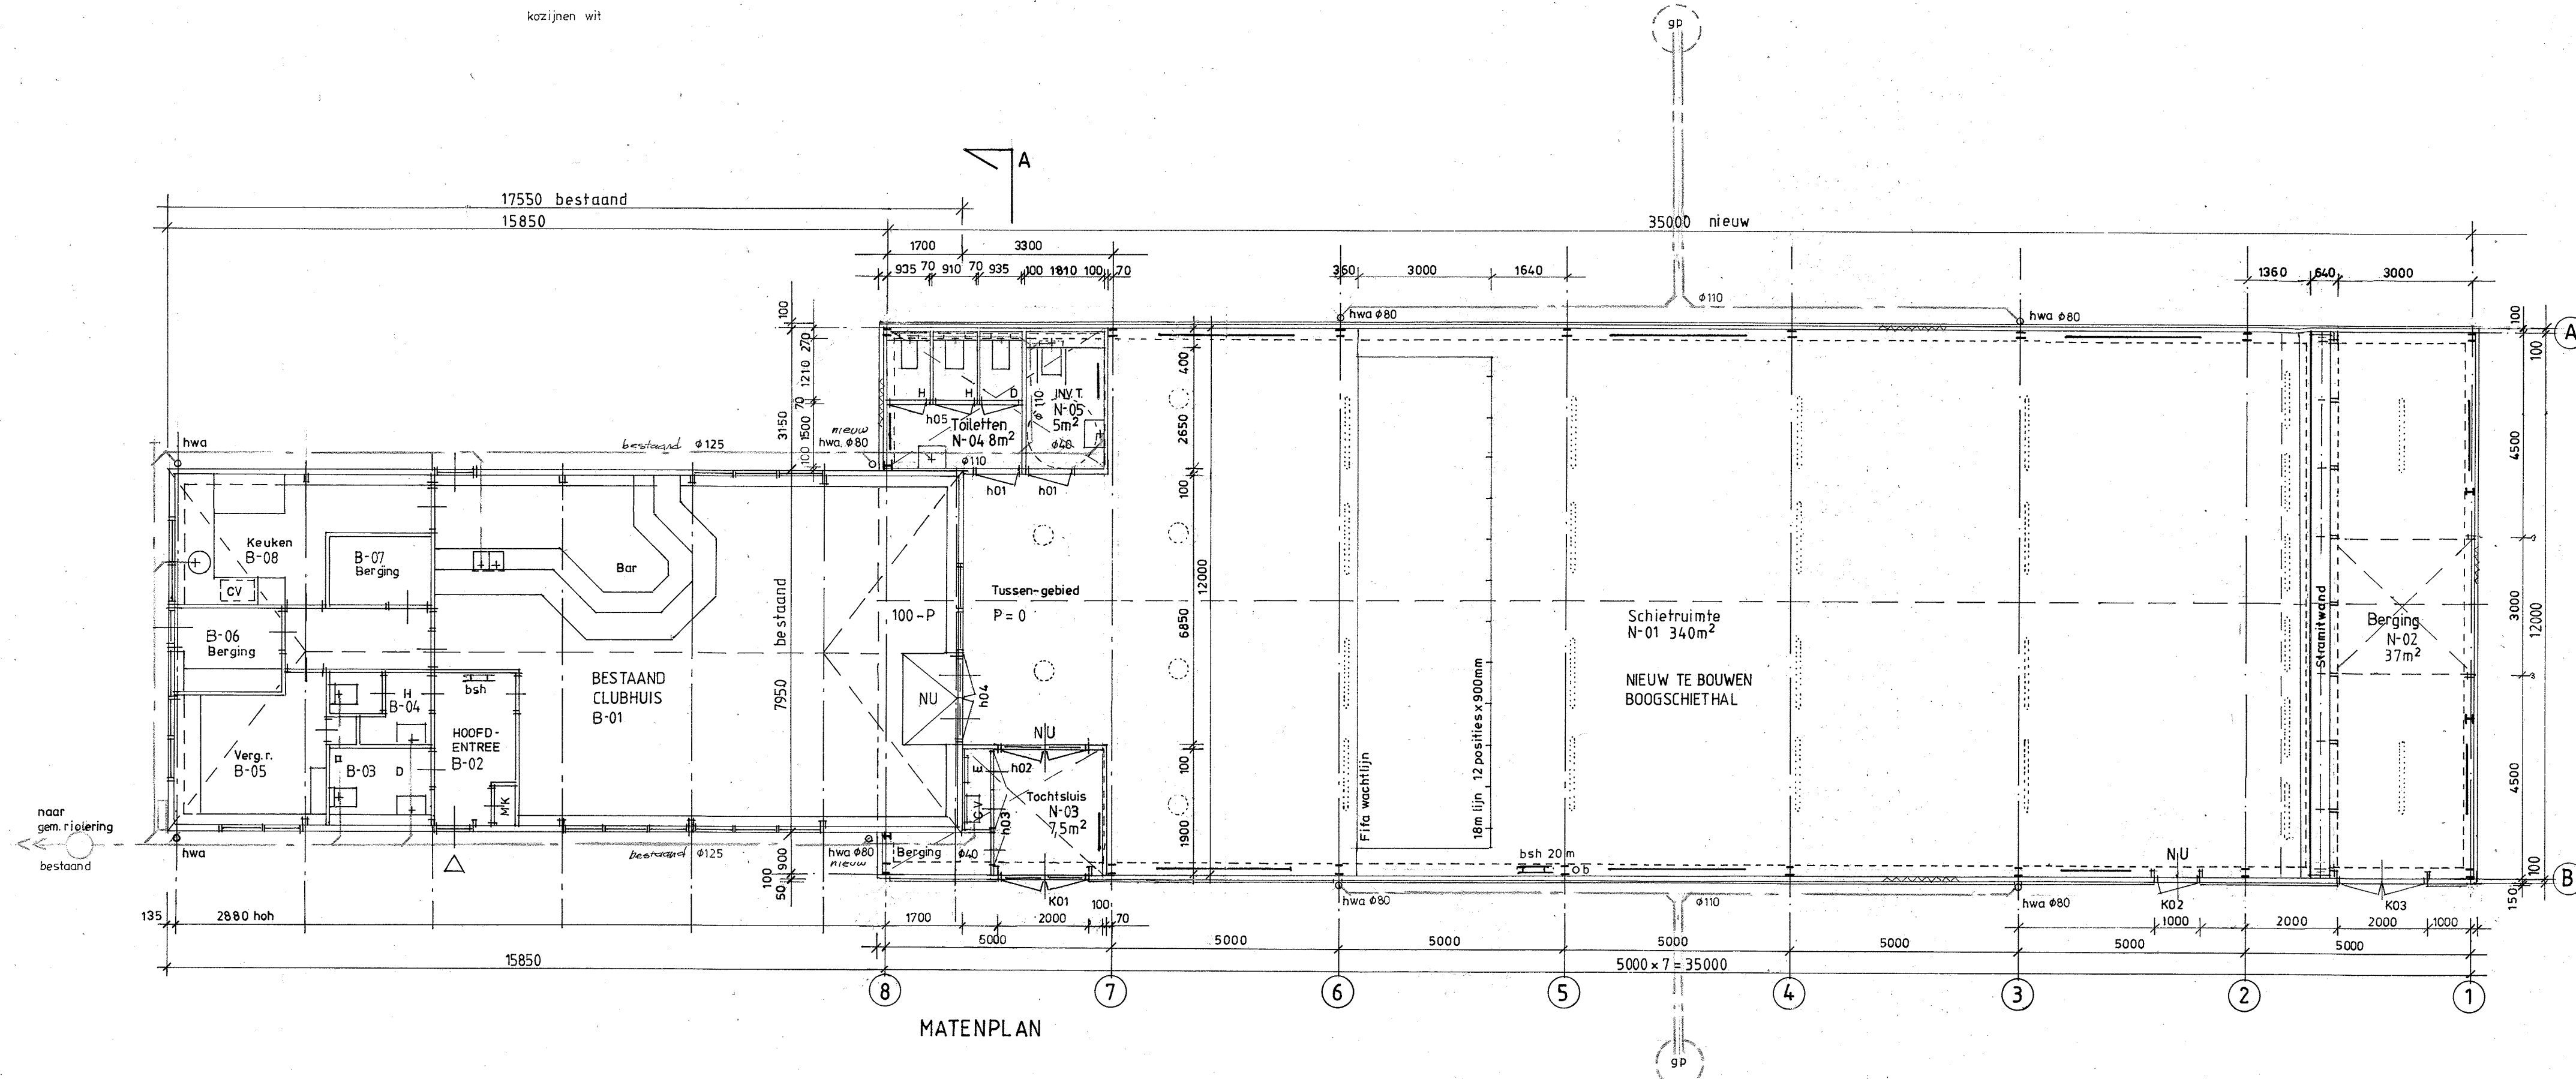


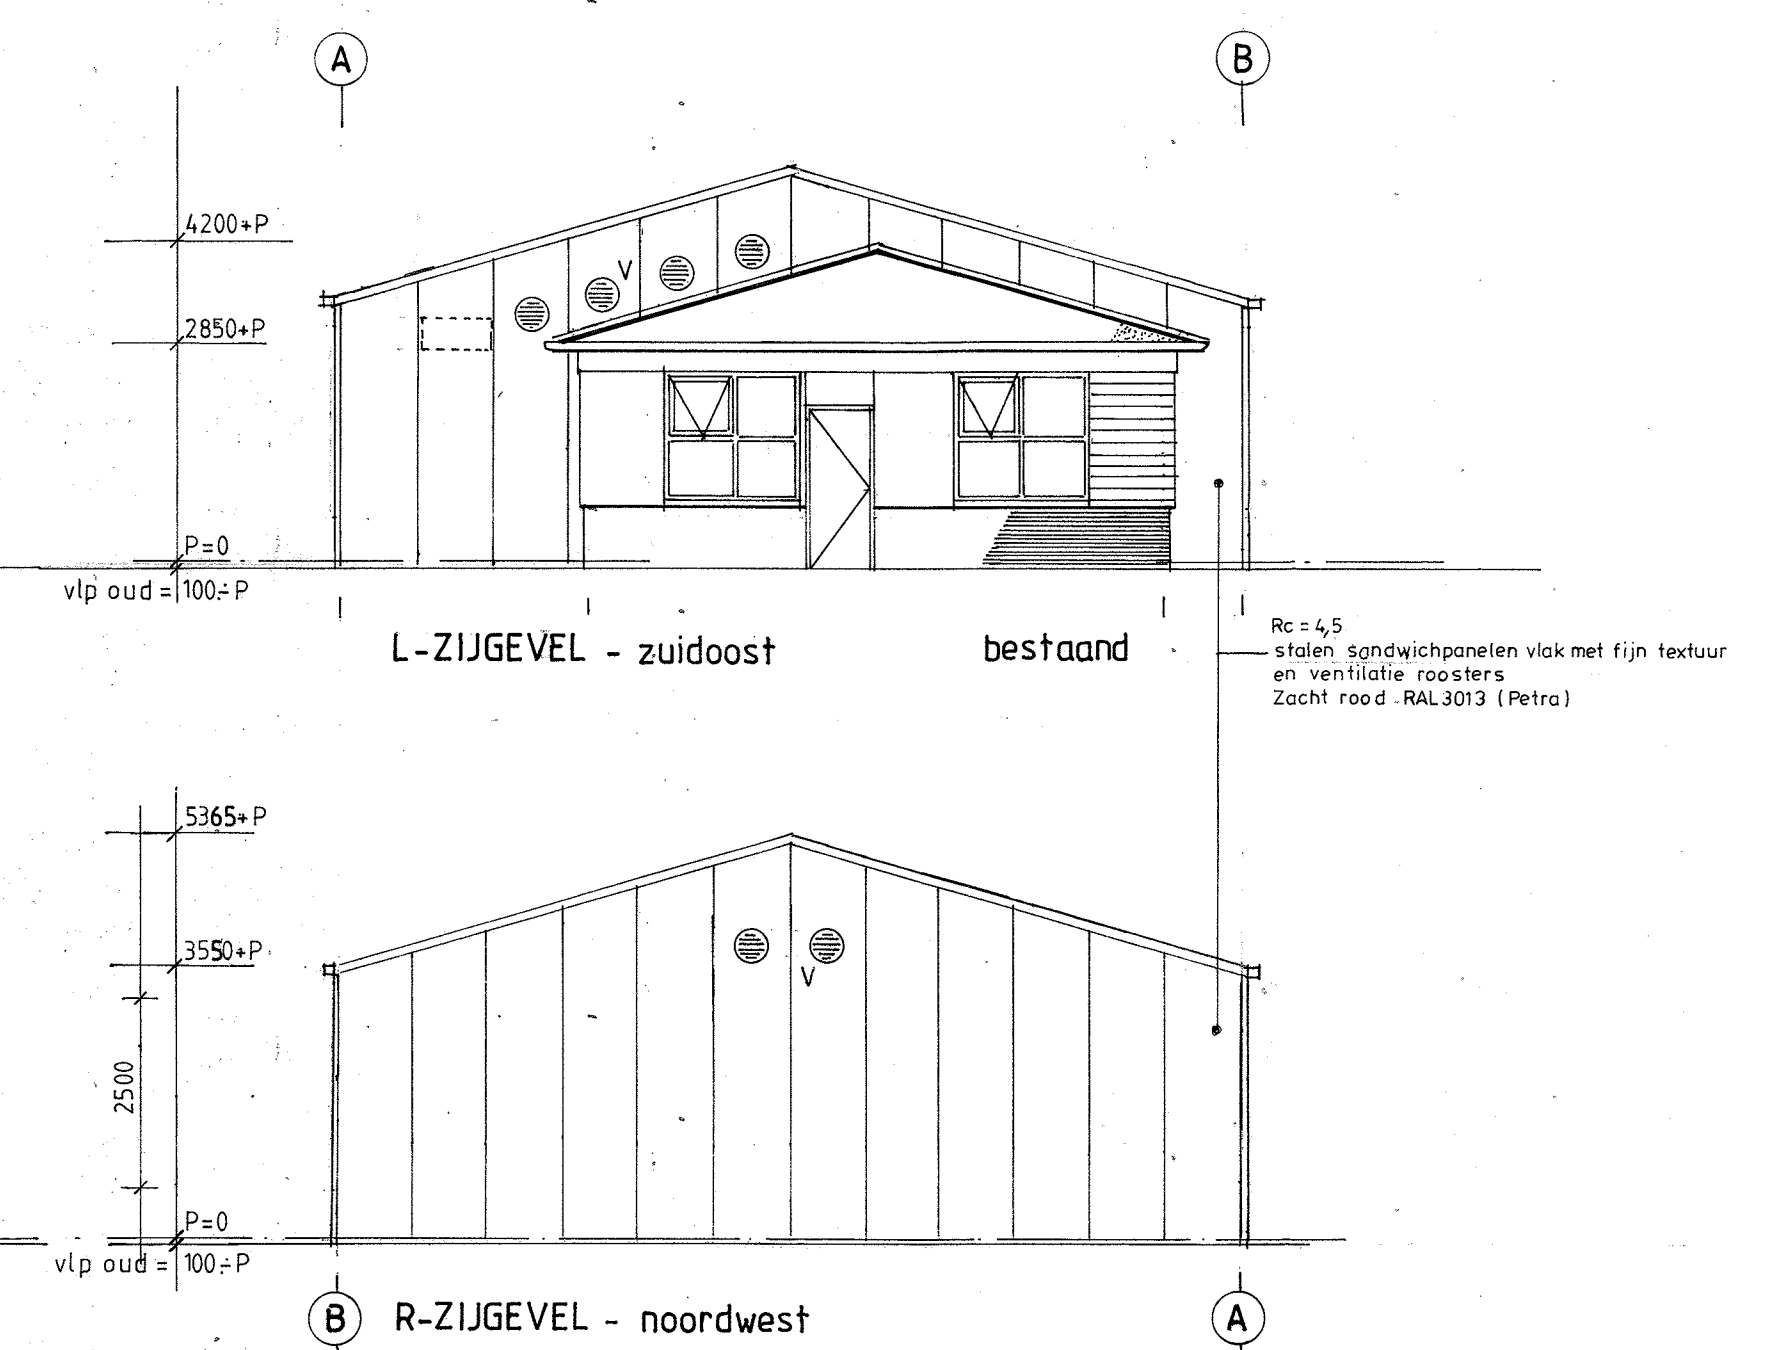

RENV001: BVO hal=431m2	GO hal=392m2	BVO b.clubh=140m2	bsh: brandslanghaspel
a01: verlichting armatuur type	r: radiator paneel	V: vent.rooster	gp: grindput ø 1m
K01: kunsts.bu.kozijn type	mv: meadeveld	NU: nooduitgang	b: blusser
h01: houten bin.kozijn type	MV: mechanisch ventilatie		
Voor constructie zie tekening constructeur aannemer		Gevel panelen maat en positie iom aannemer	

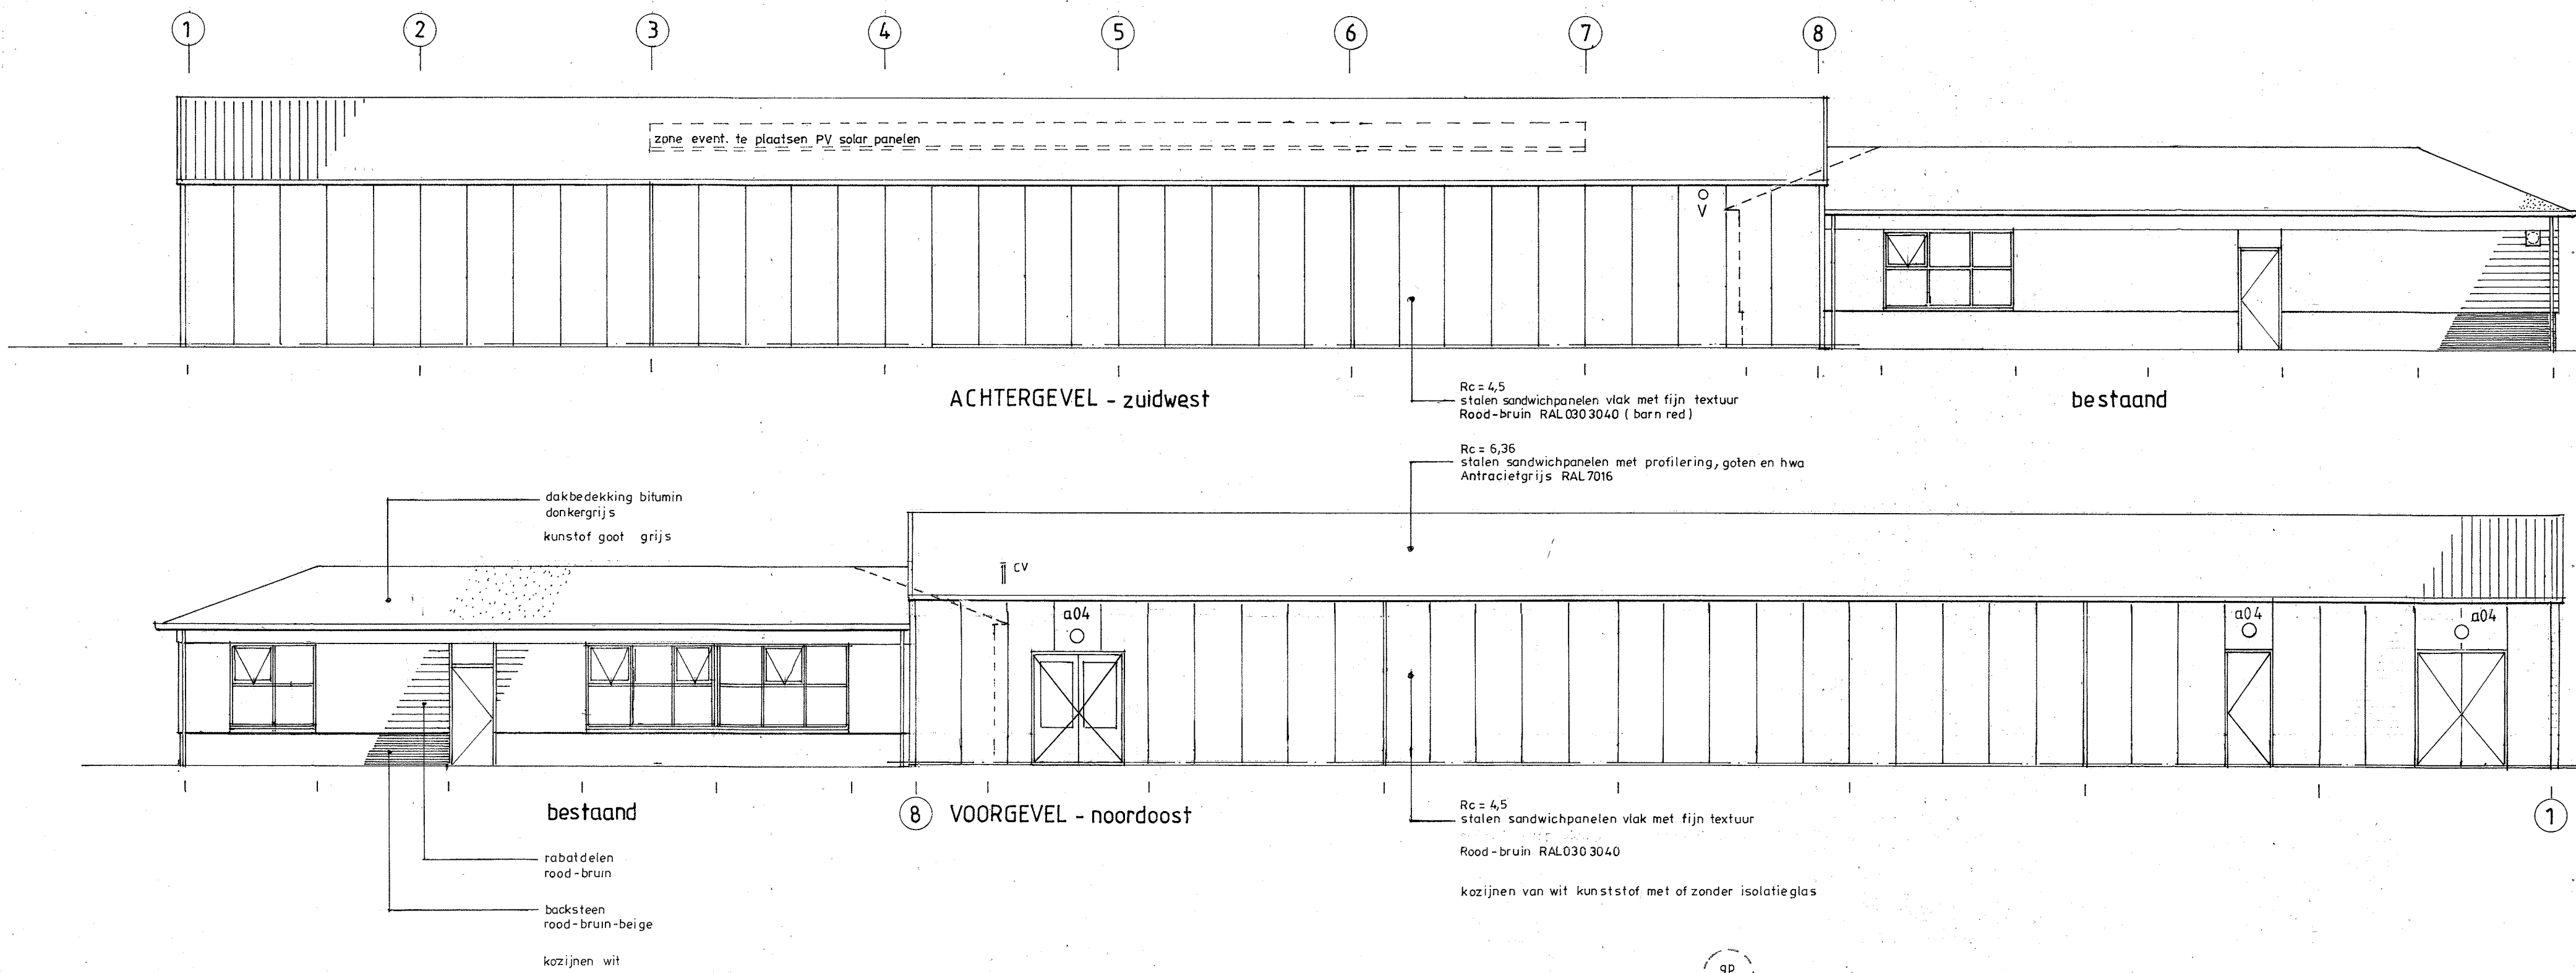