

KAMPMAN ARCHITECTEN

Postbus 85596
2508 CG Den Haag
Telefoon 070 3562891
Fax 070 3648372
www.kampman-architecten.nl



OPDRACHTGEVER
STICHTING GOLF DUINZICHT

PROJECT
LOODS DUINZICHT


PROJECT NR.
13.15


ONDERWERP
BOUWAANVRAAG

TEKENING
Totaalplan


TEKENING NR
BA-01


SCHAAL	DATUM	FORMAAT	GETEKEND
Zie tek.	15-08-2013	A3	
WIJZIGING	DATUM	OMSCHRIJVING	
A		-	
B			
C			
D			
E			
F			

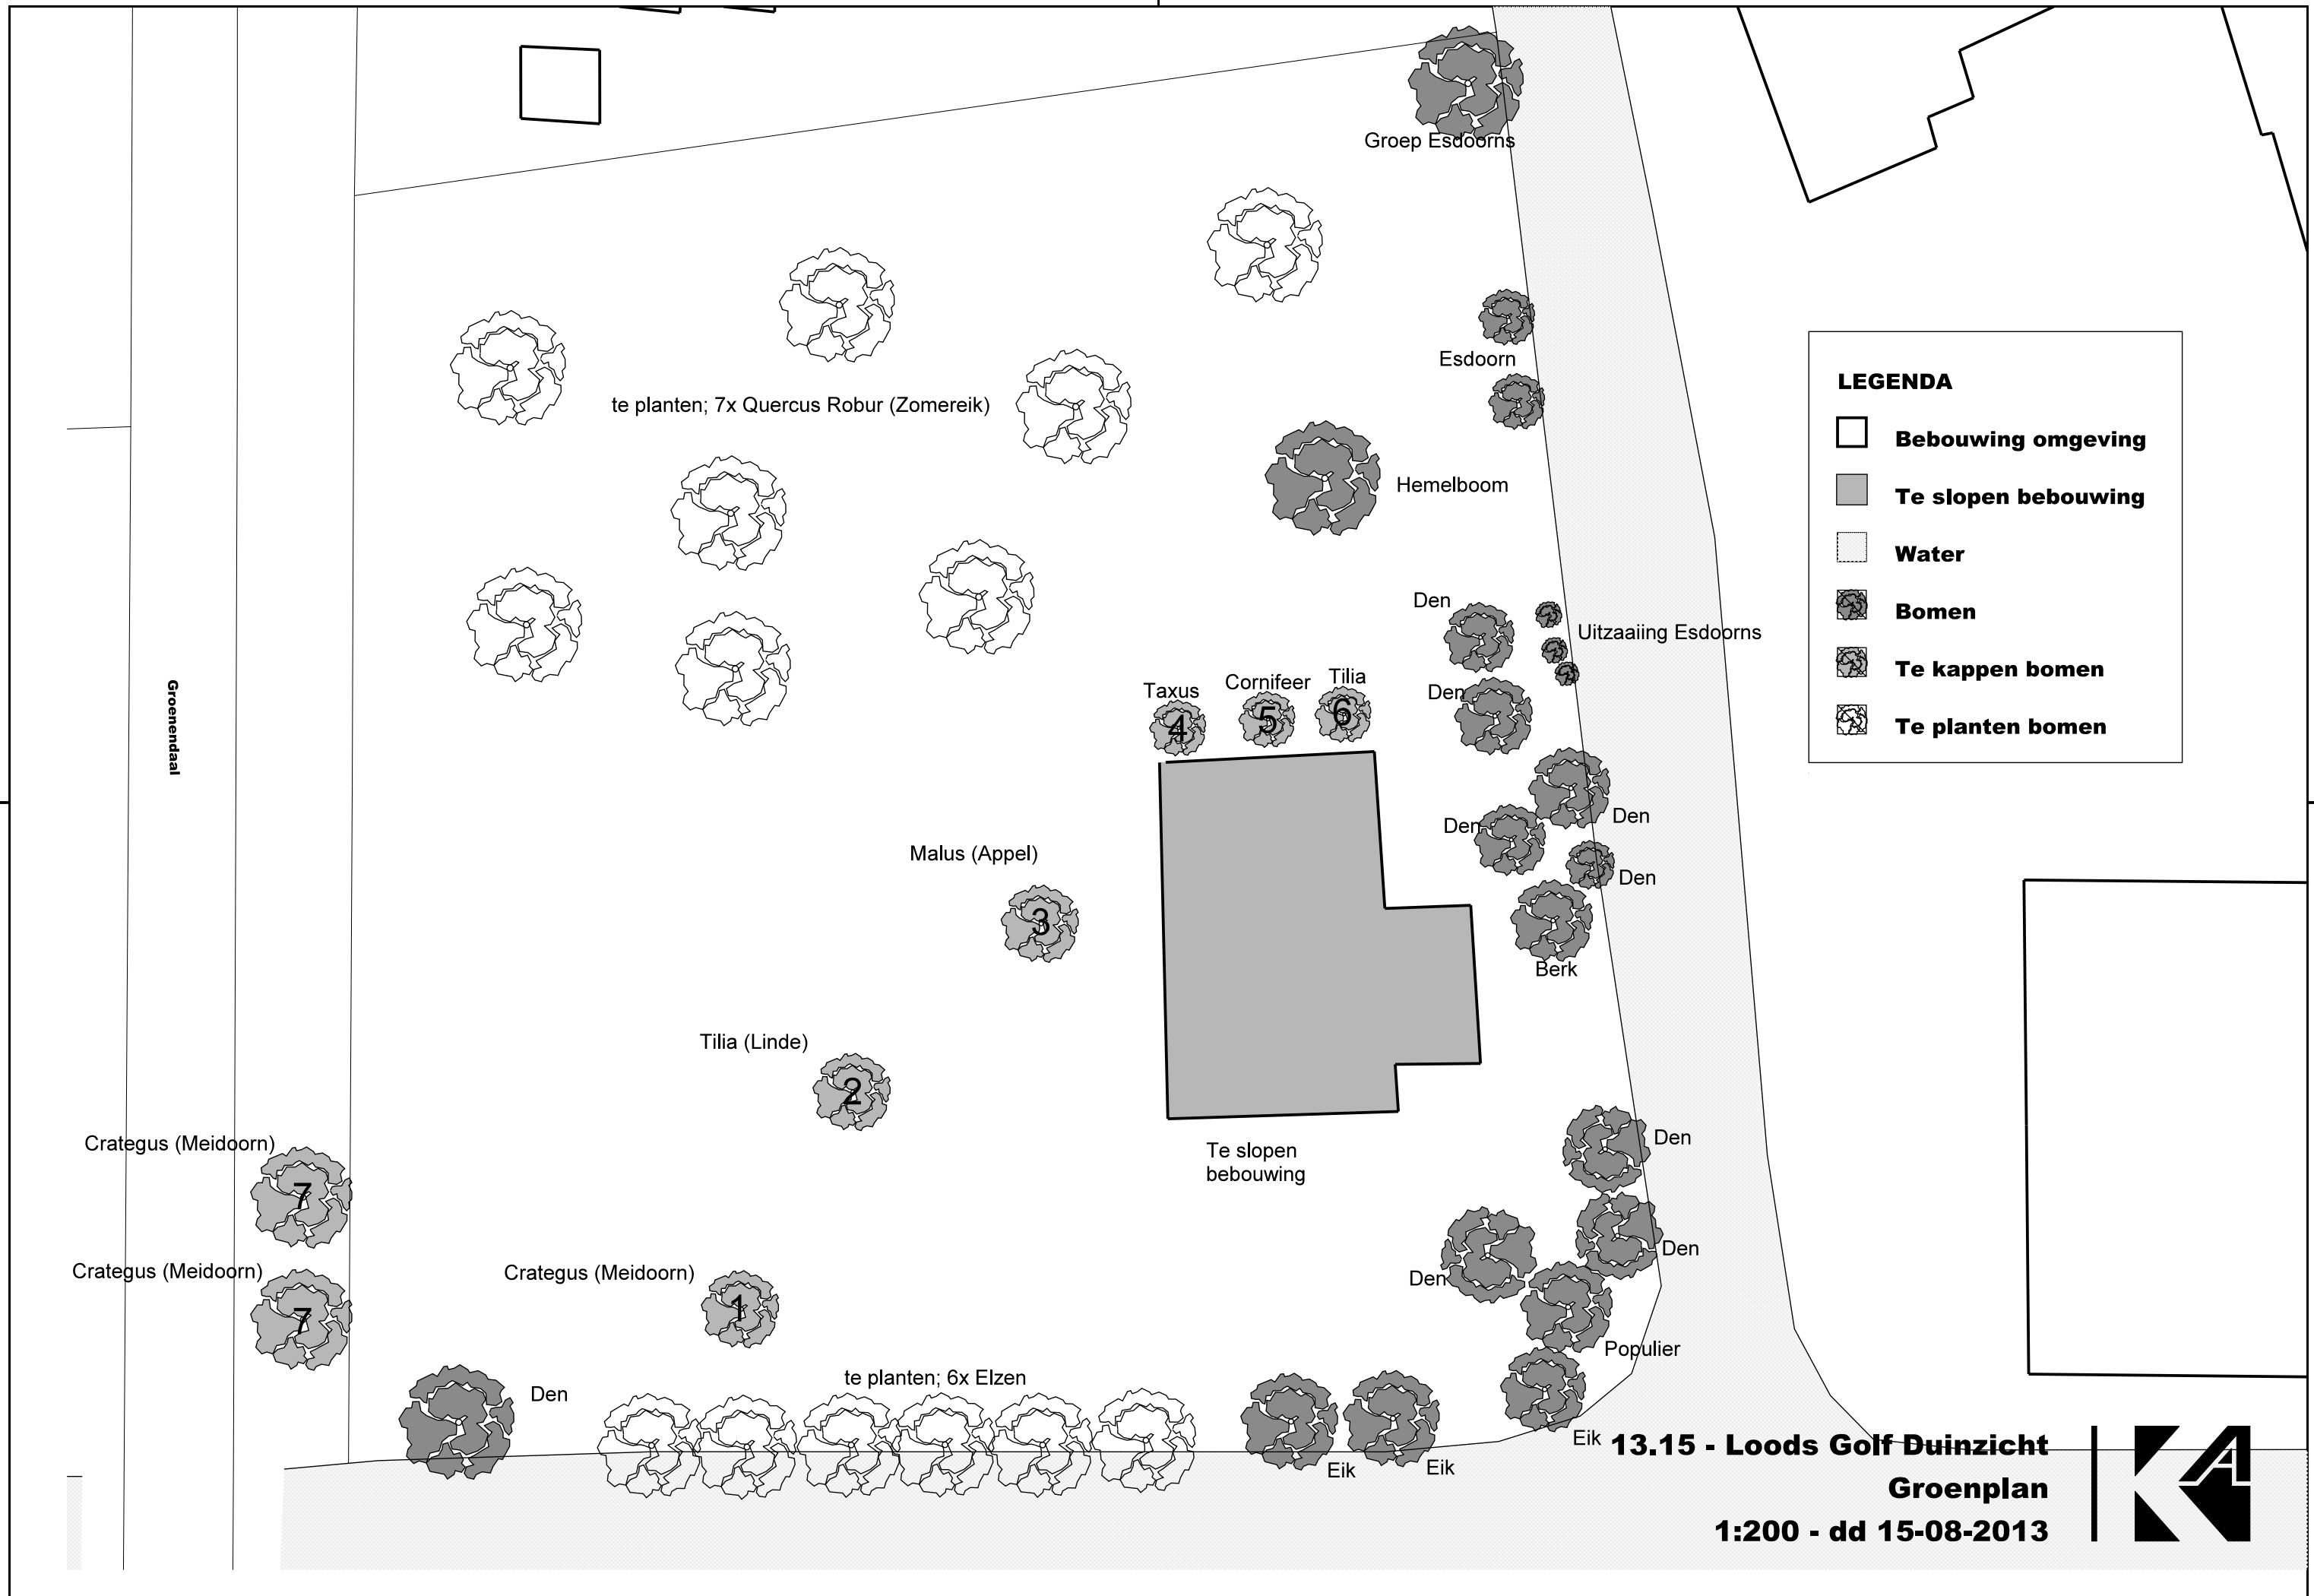


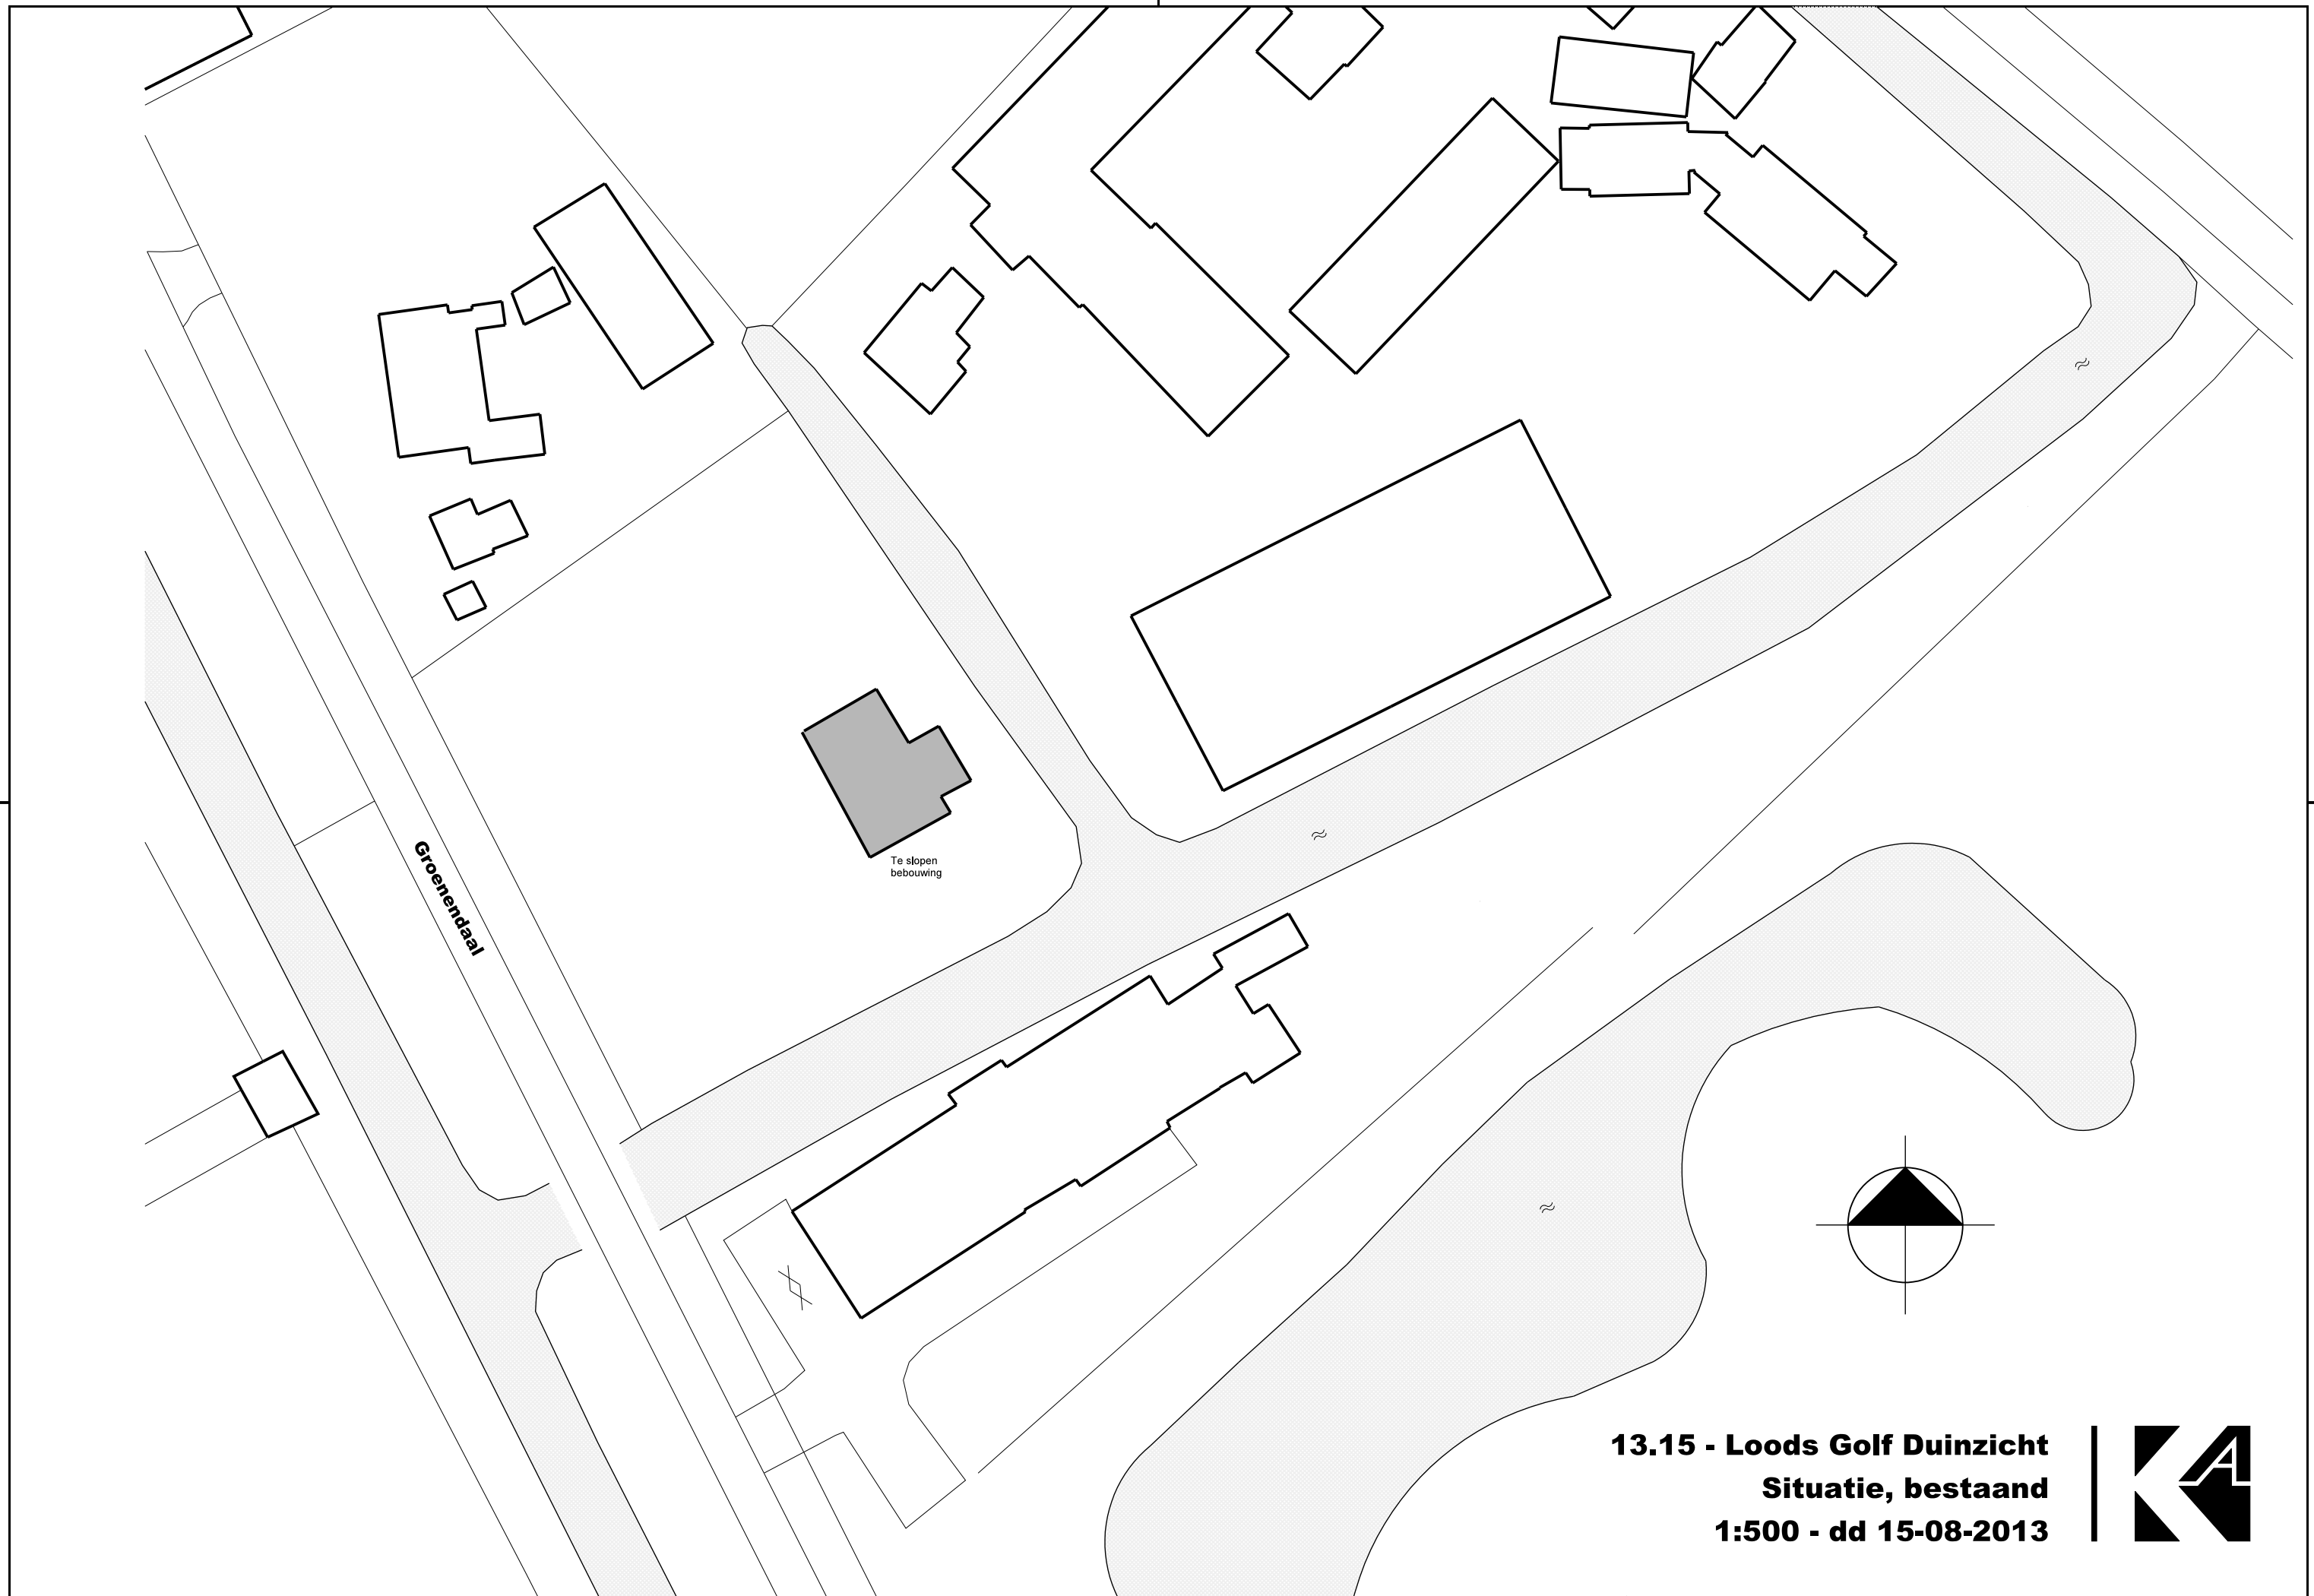


13.15 - Loods Golf Duinzicht
Situatie, bestaand
1:500 - dd 15-08-2013


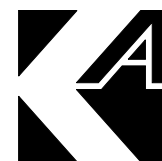


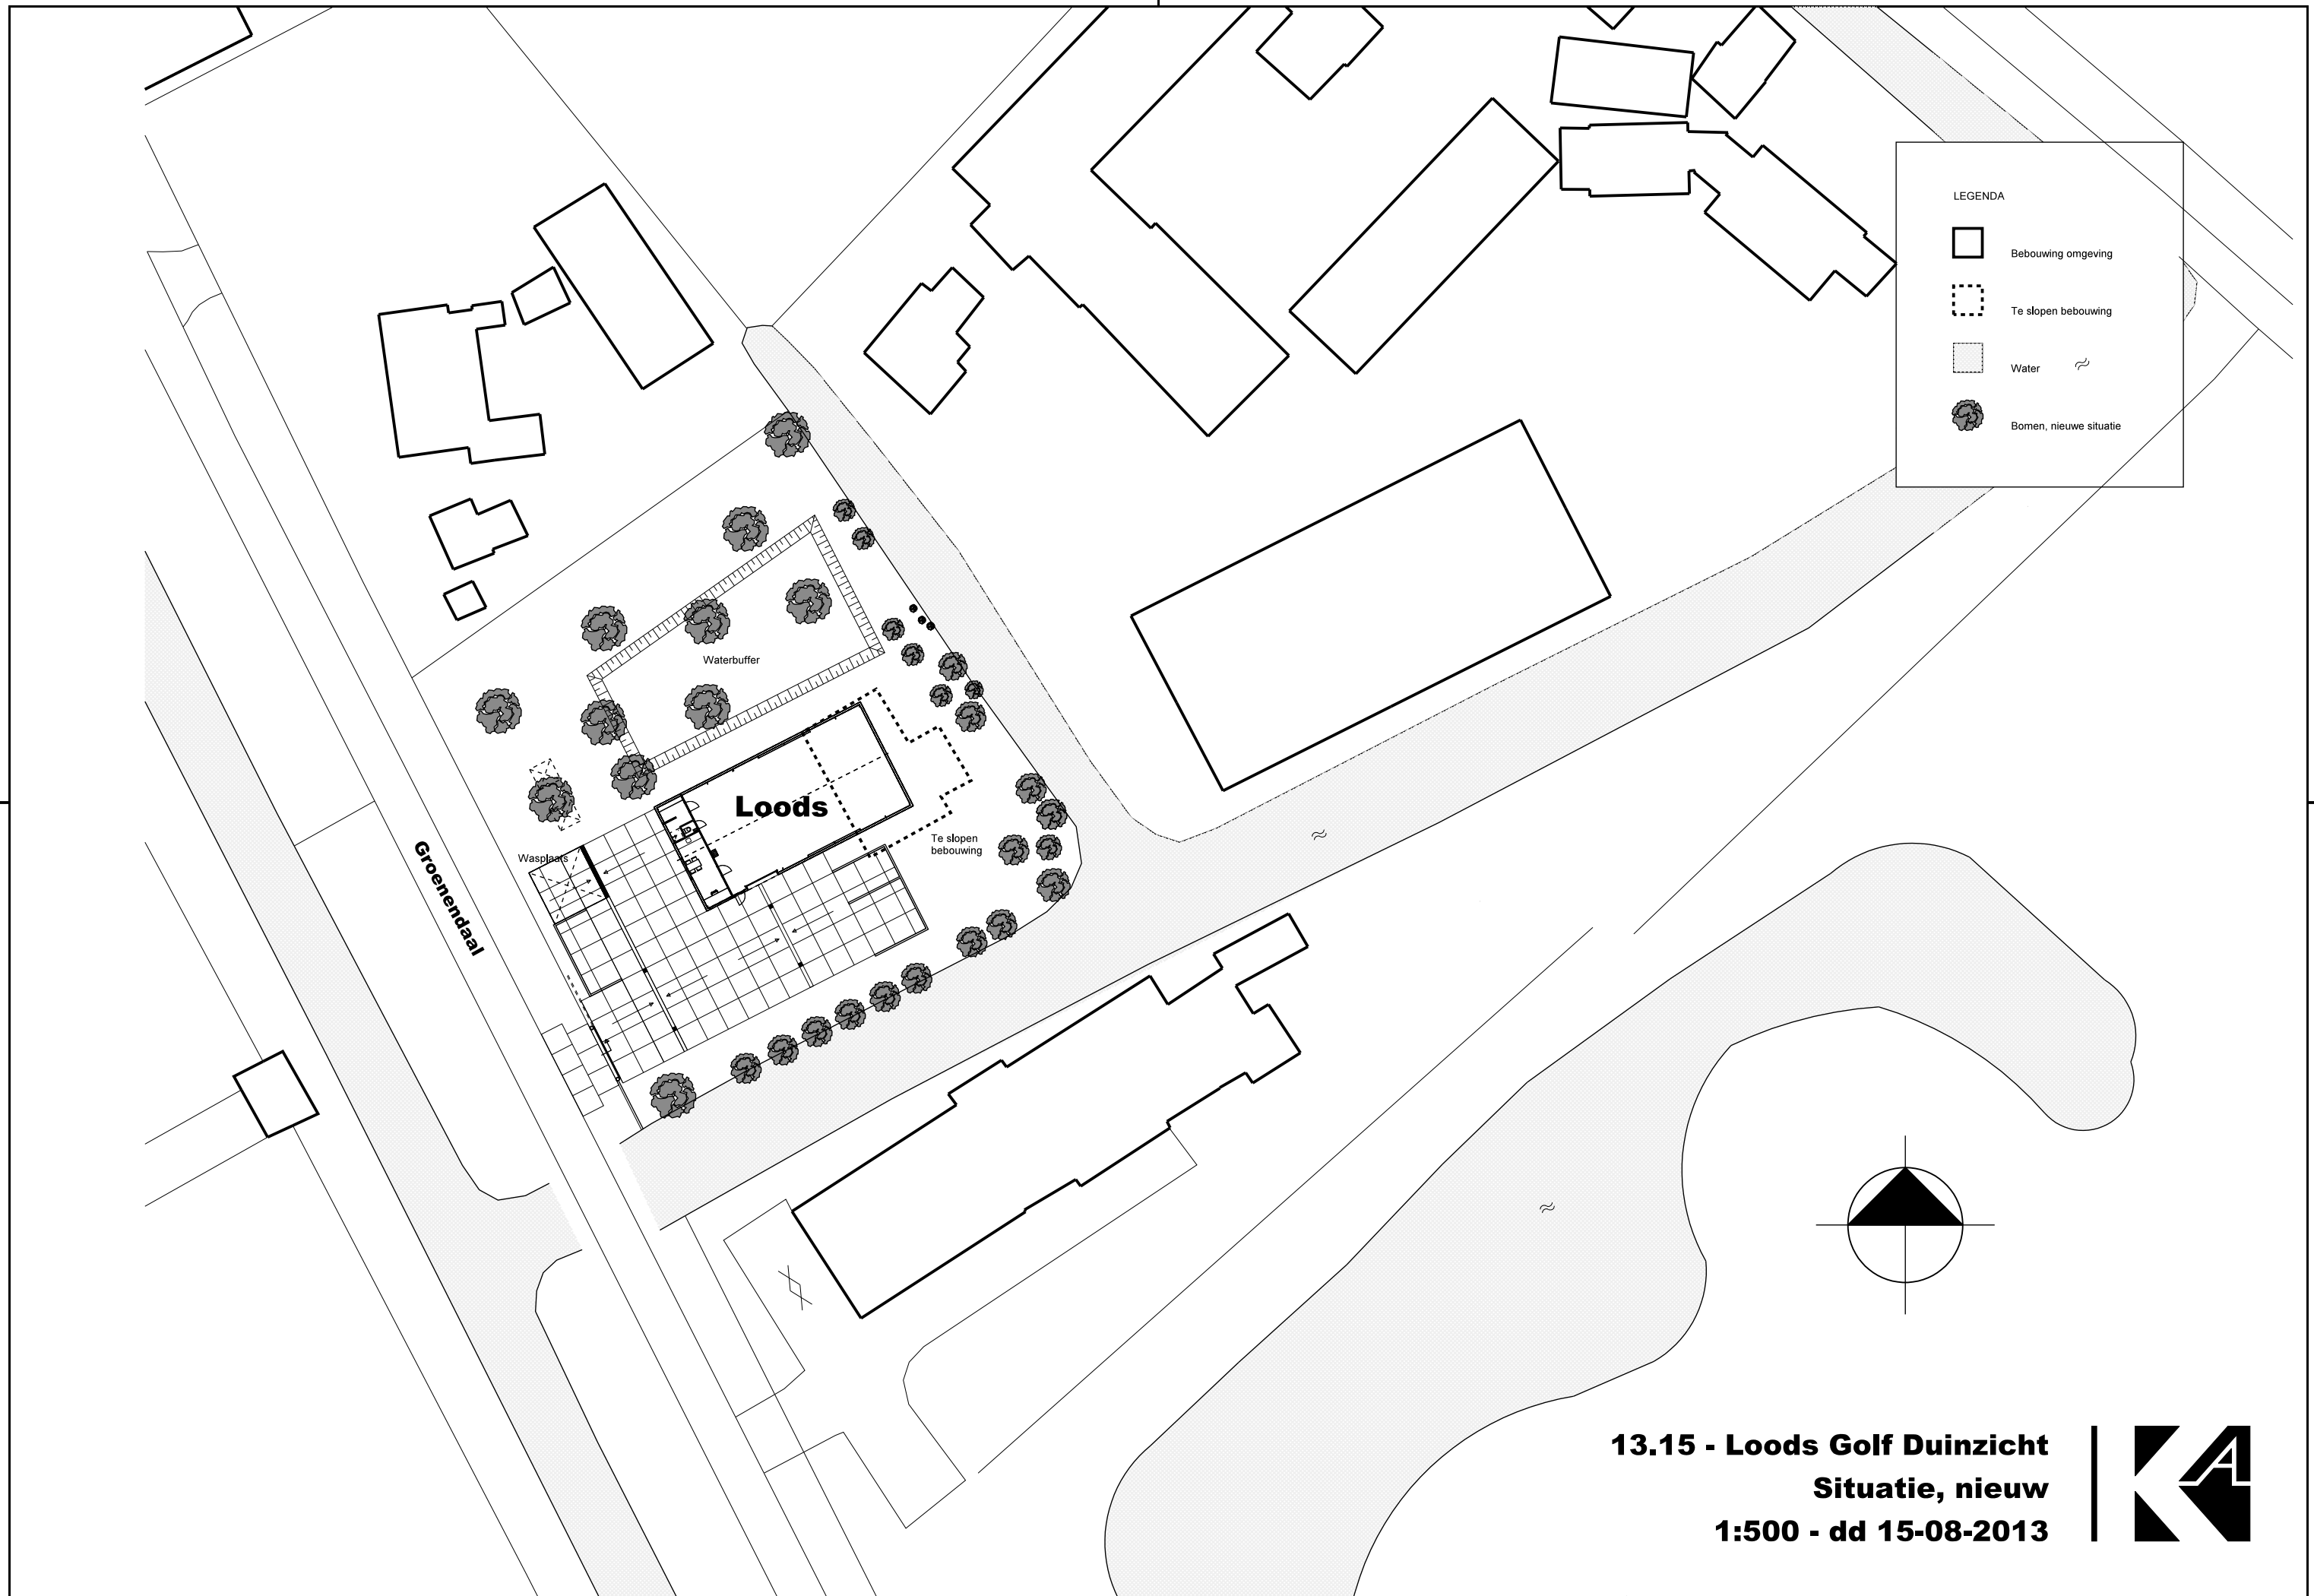

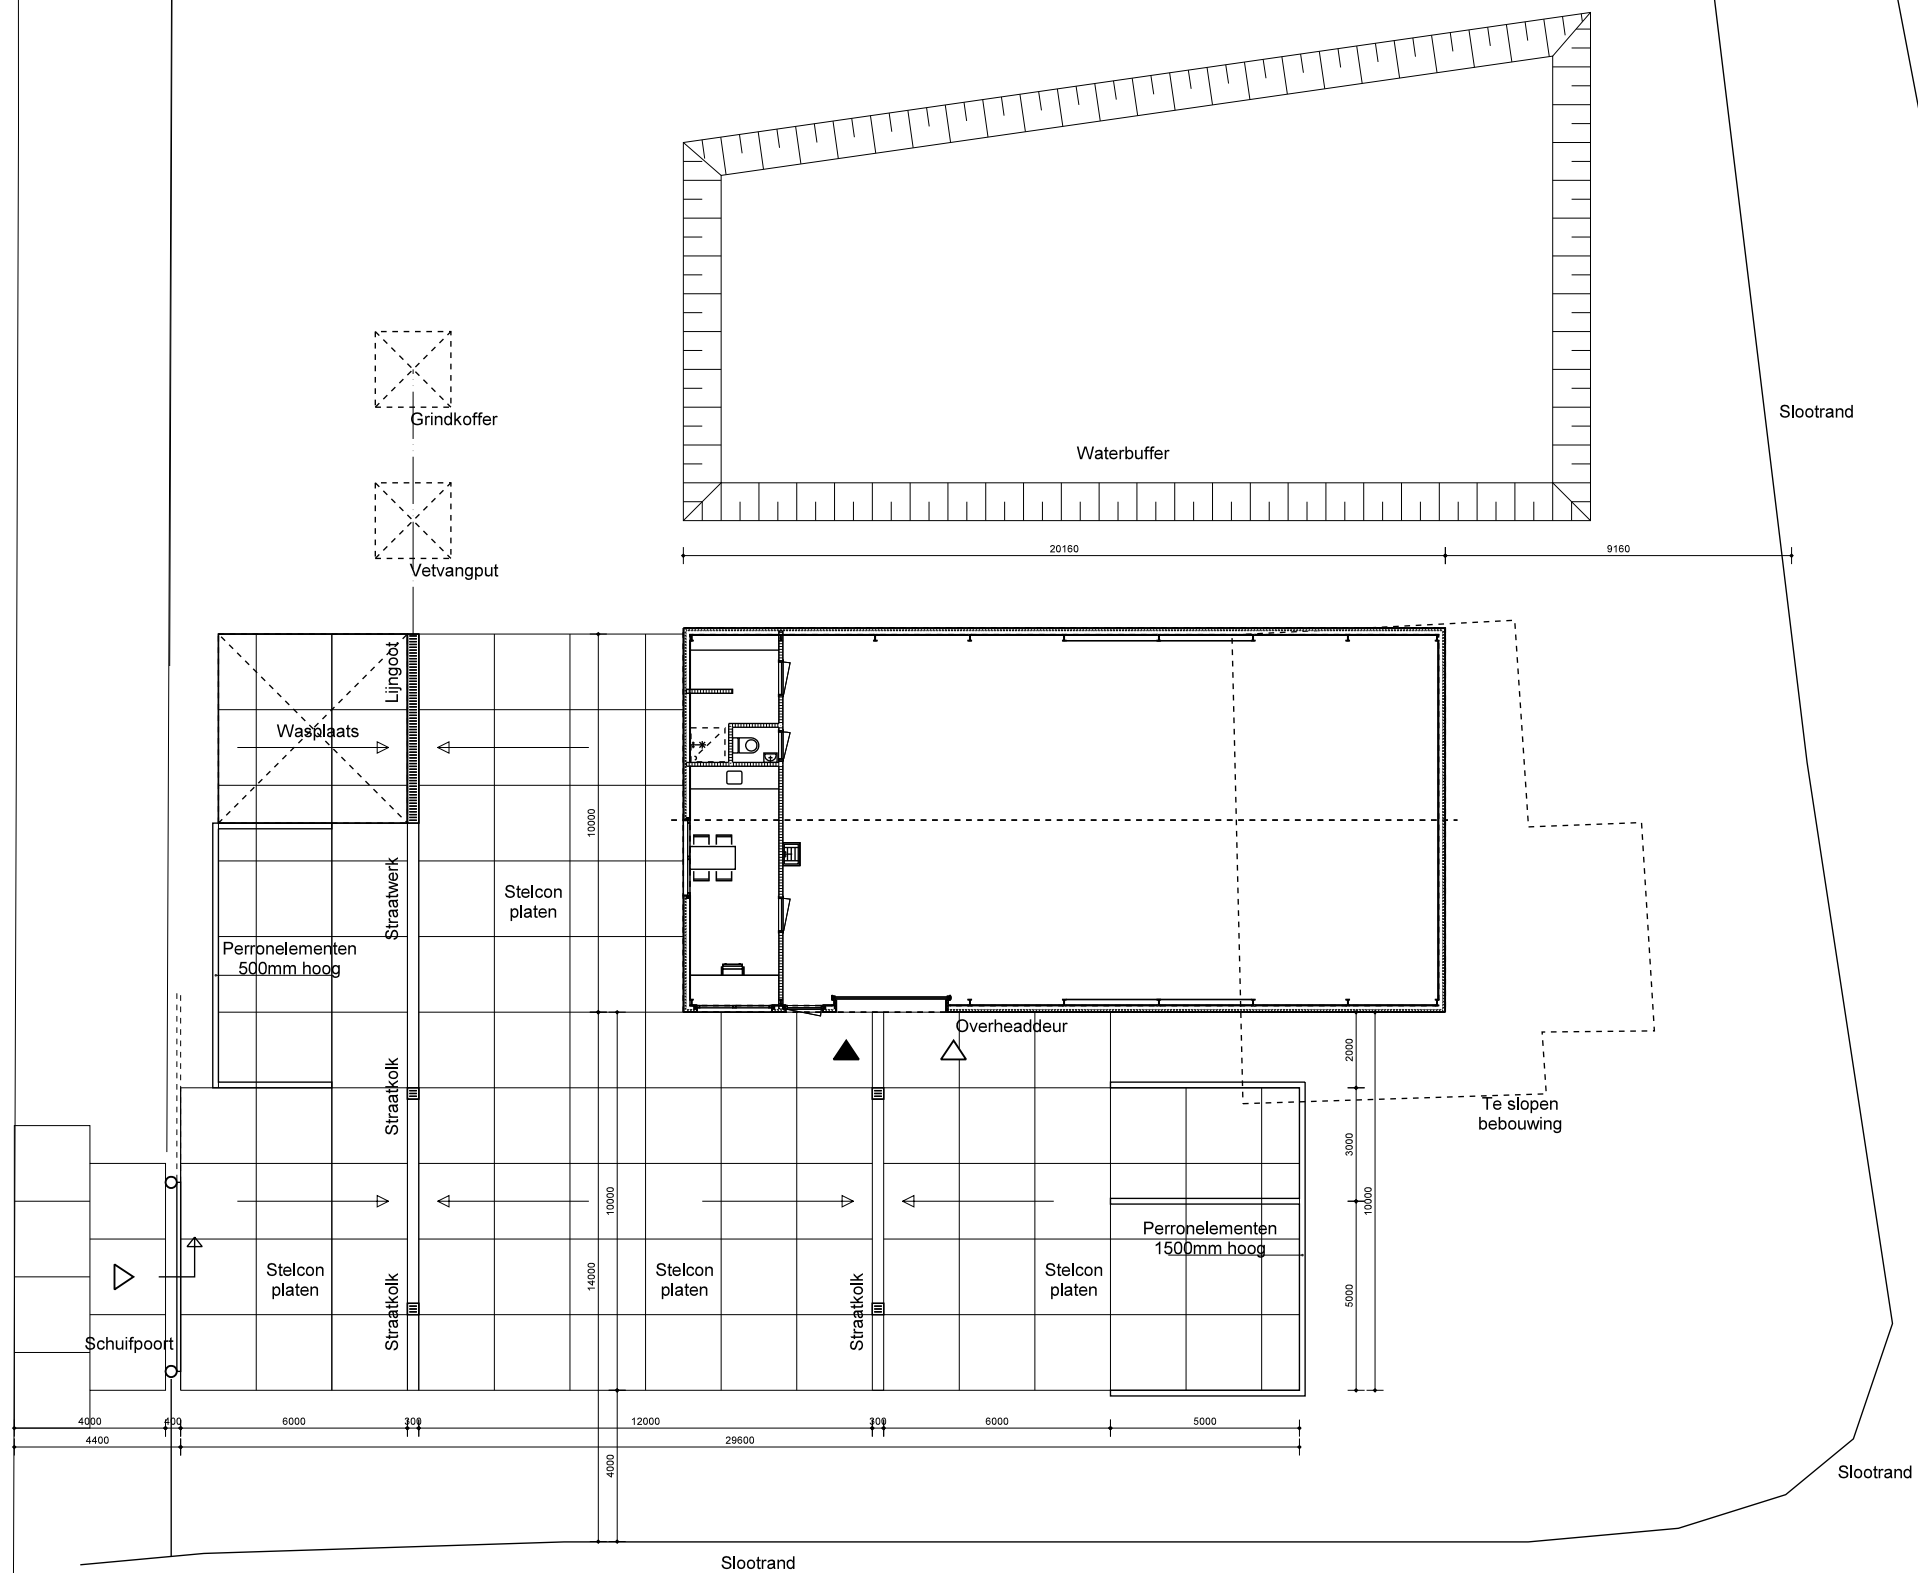





13.15 - Loods Golf Duinzicht
Terrein
1:200 - dd 15-08-2013

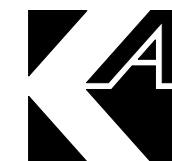


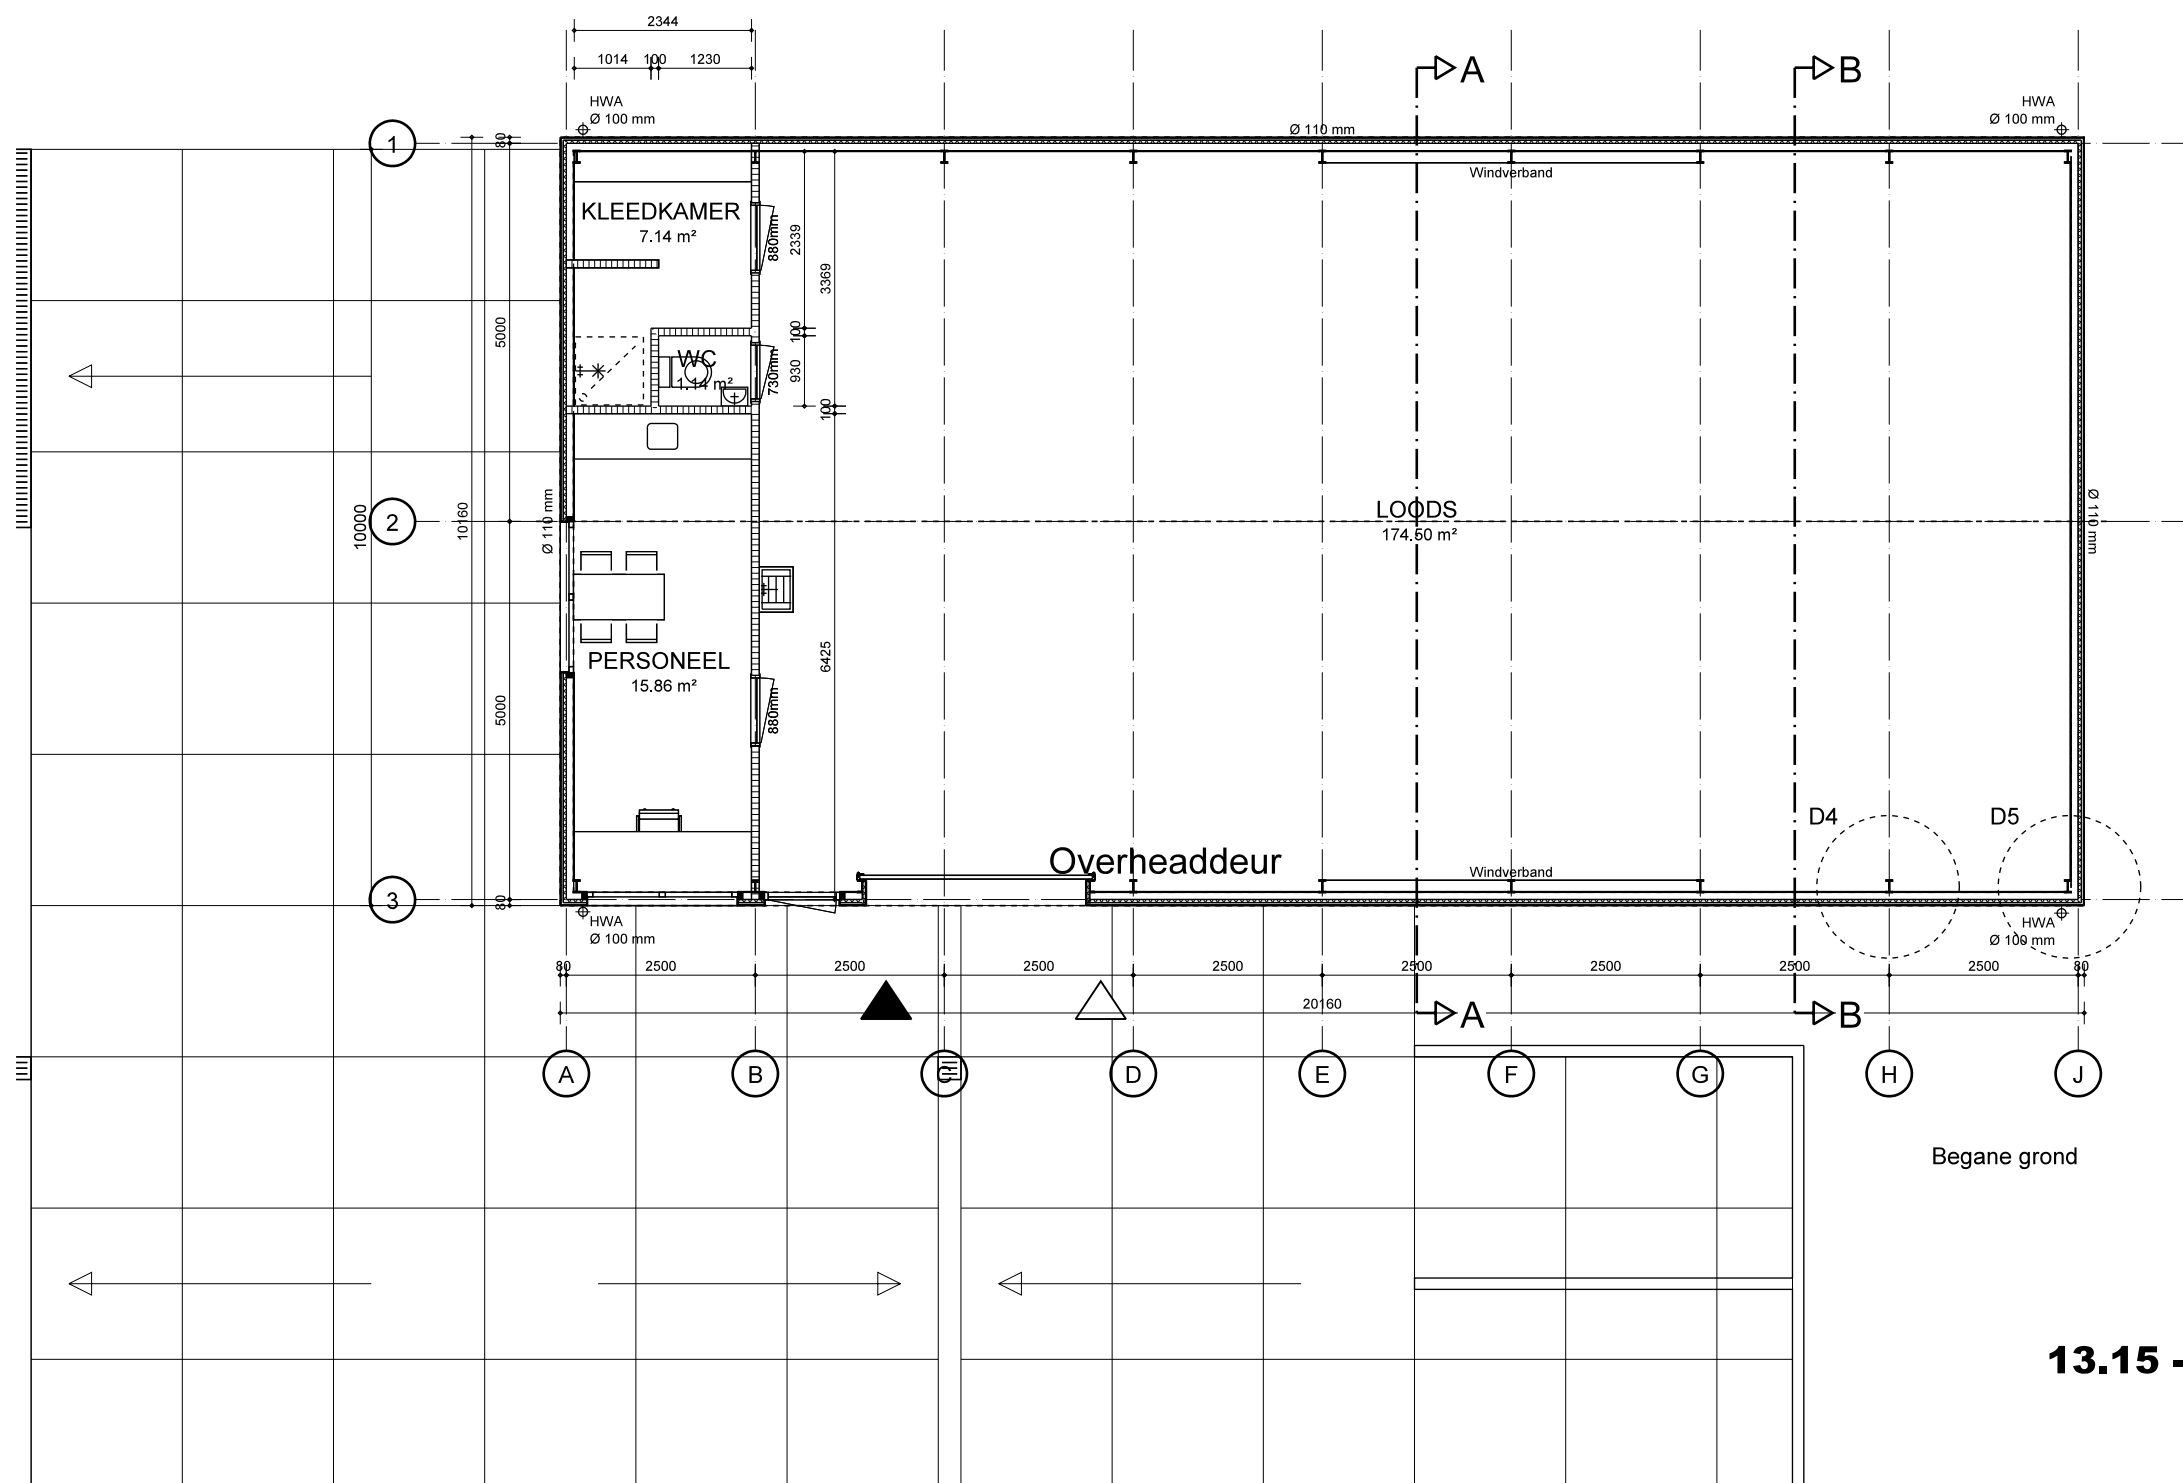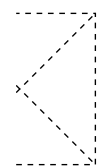


13.15 - Loods Golf Duinzicht
Plattegrond
1:100 - dd 15-08-2013



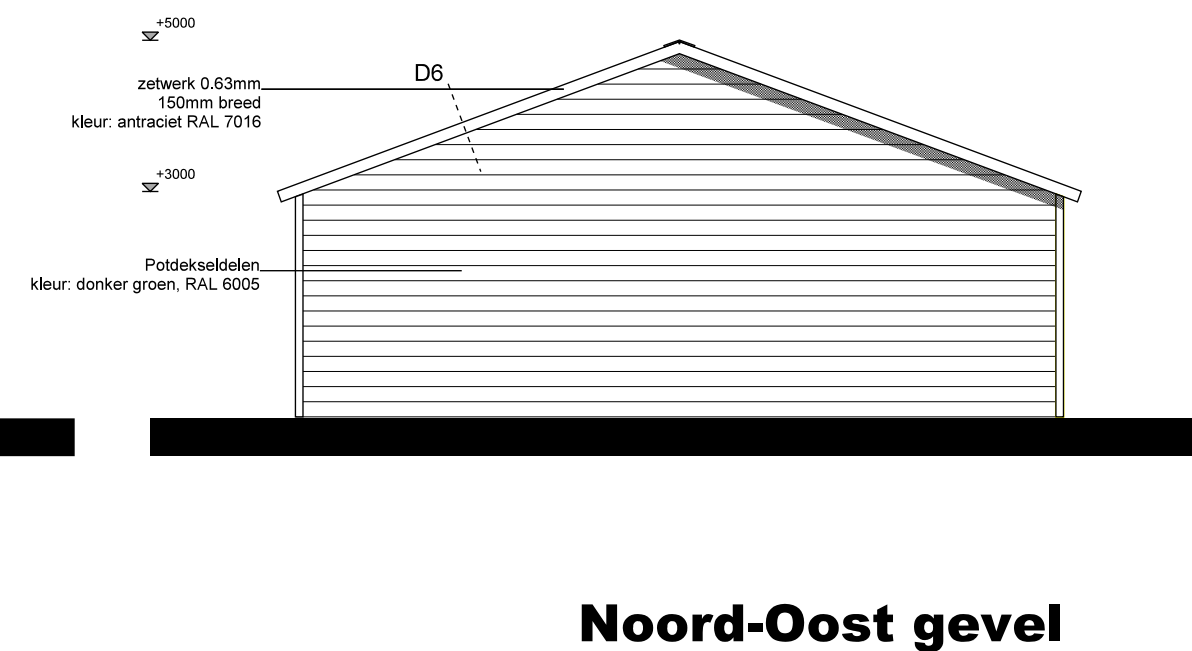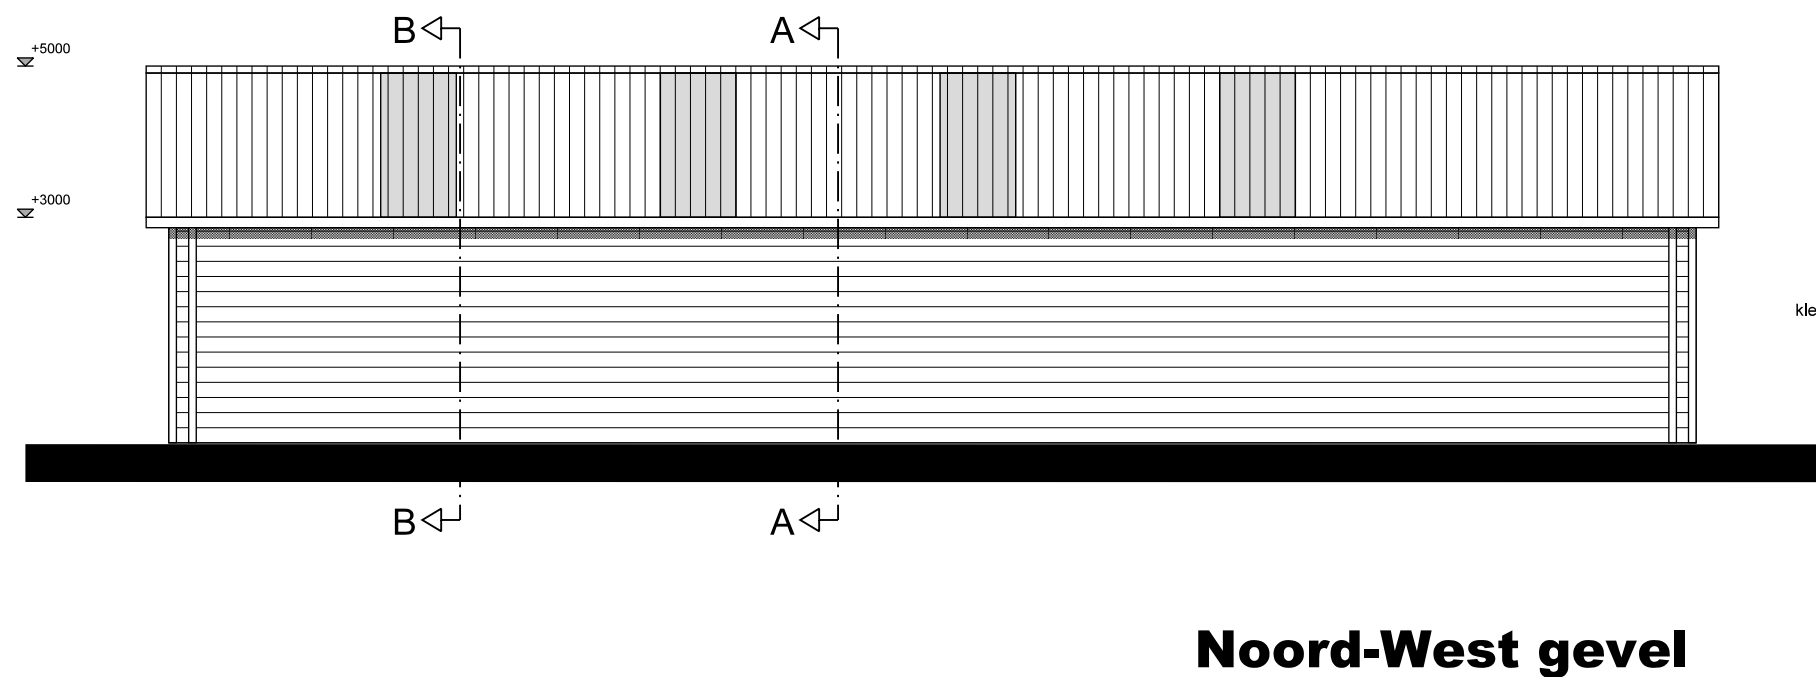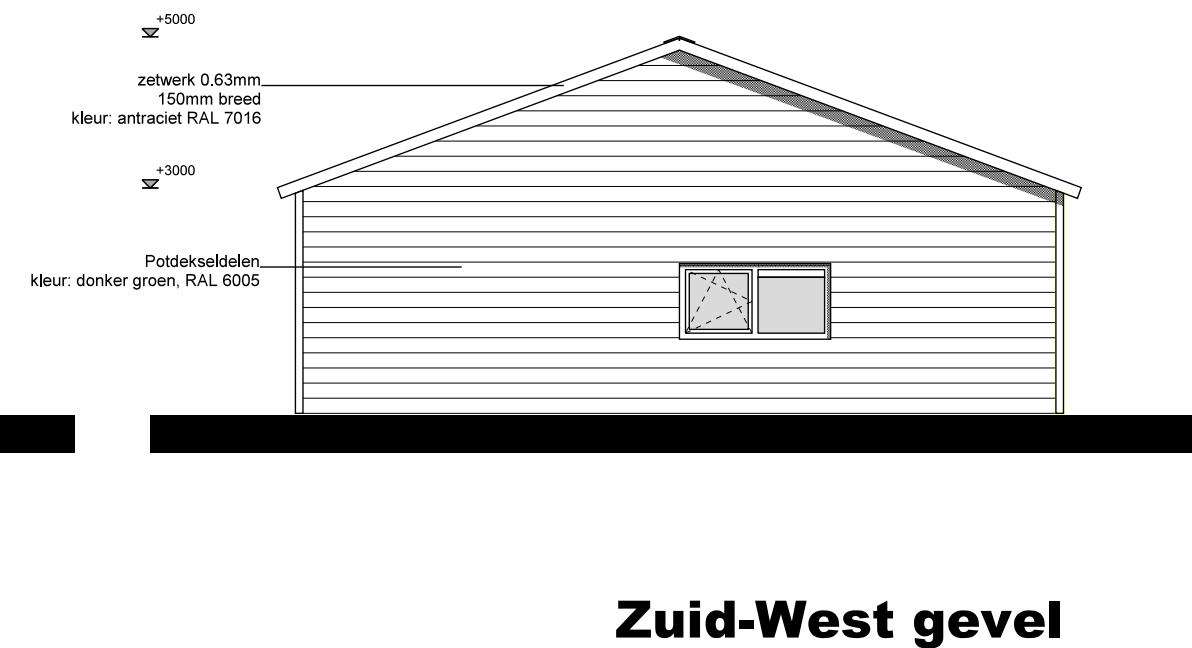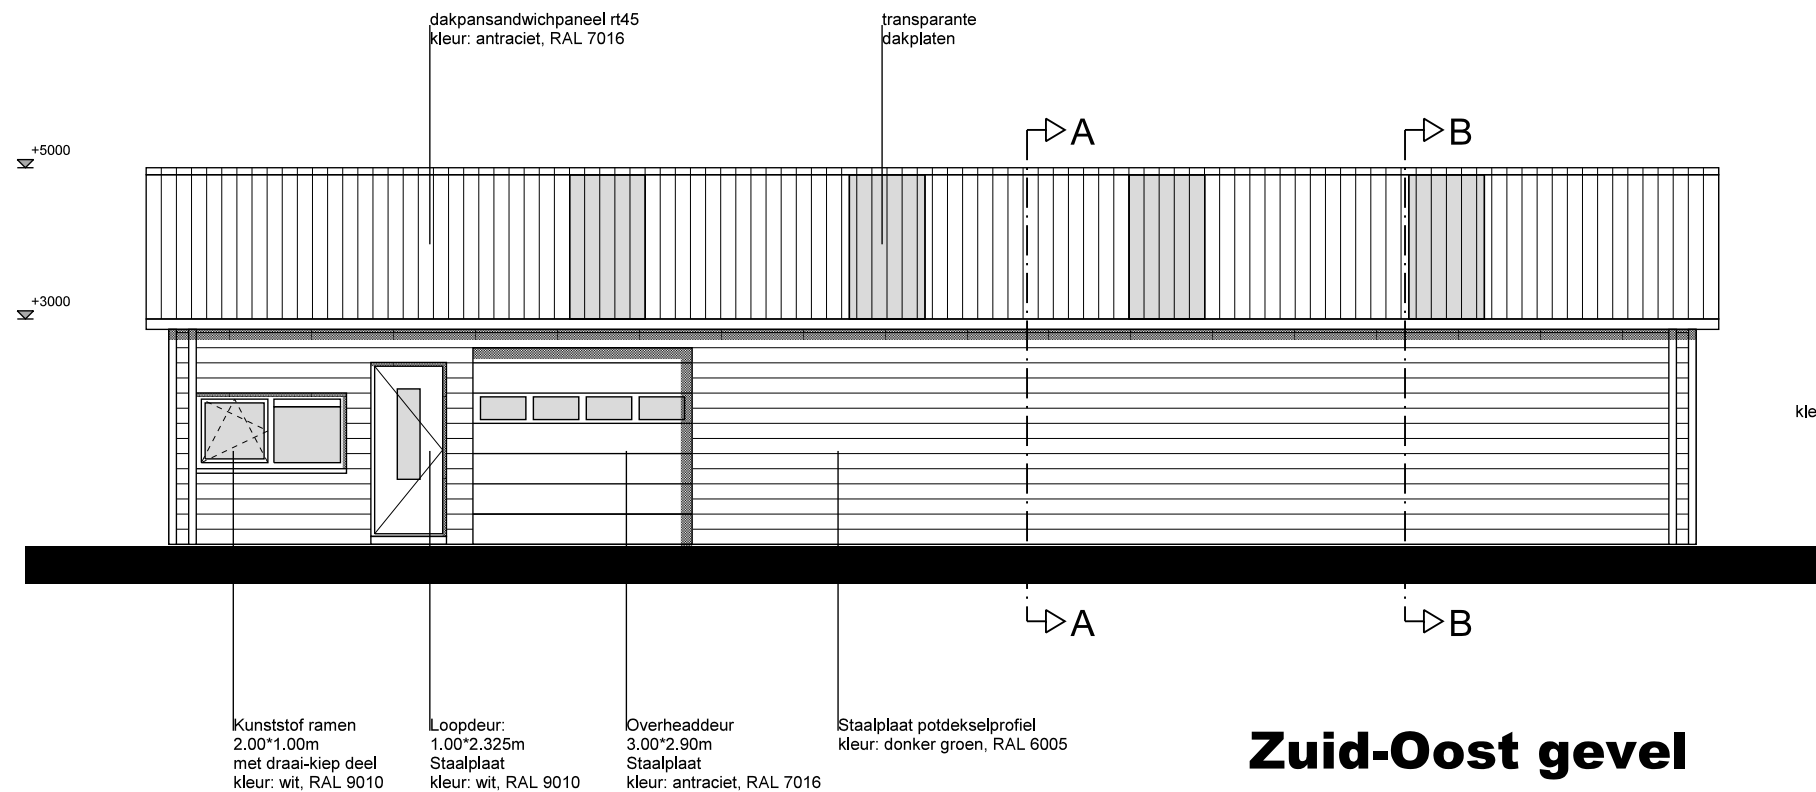


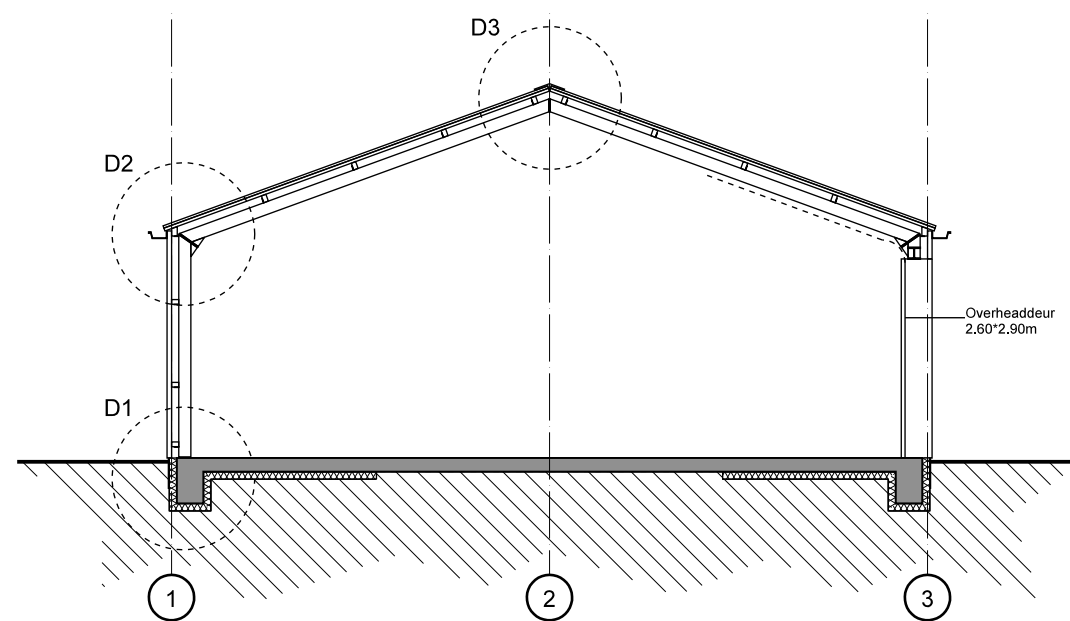

Dwarsdoorsnede A-A

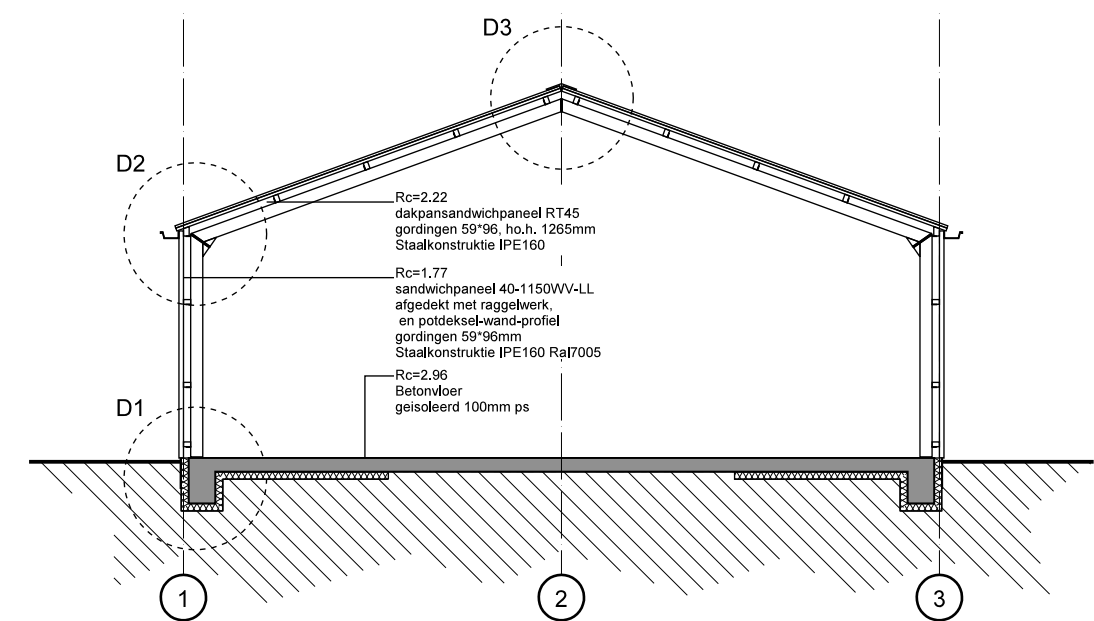



Dwarsdoorsnede B-B

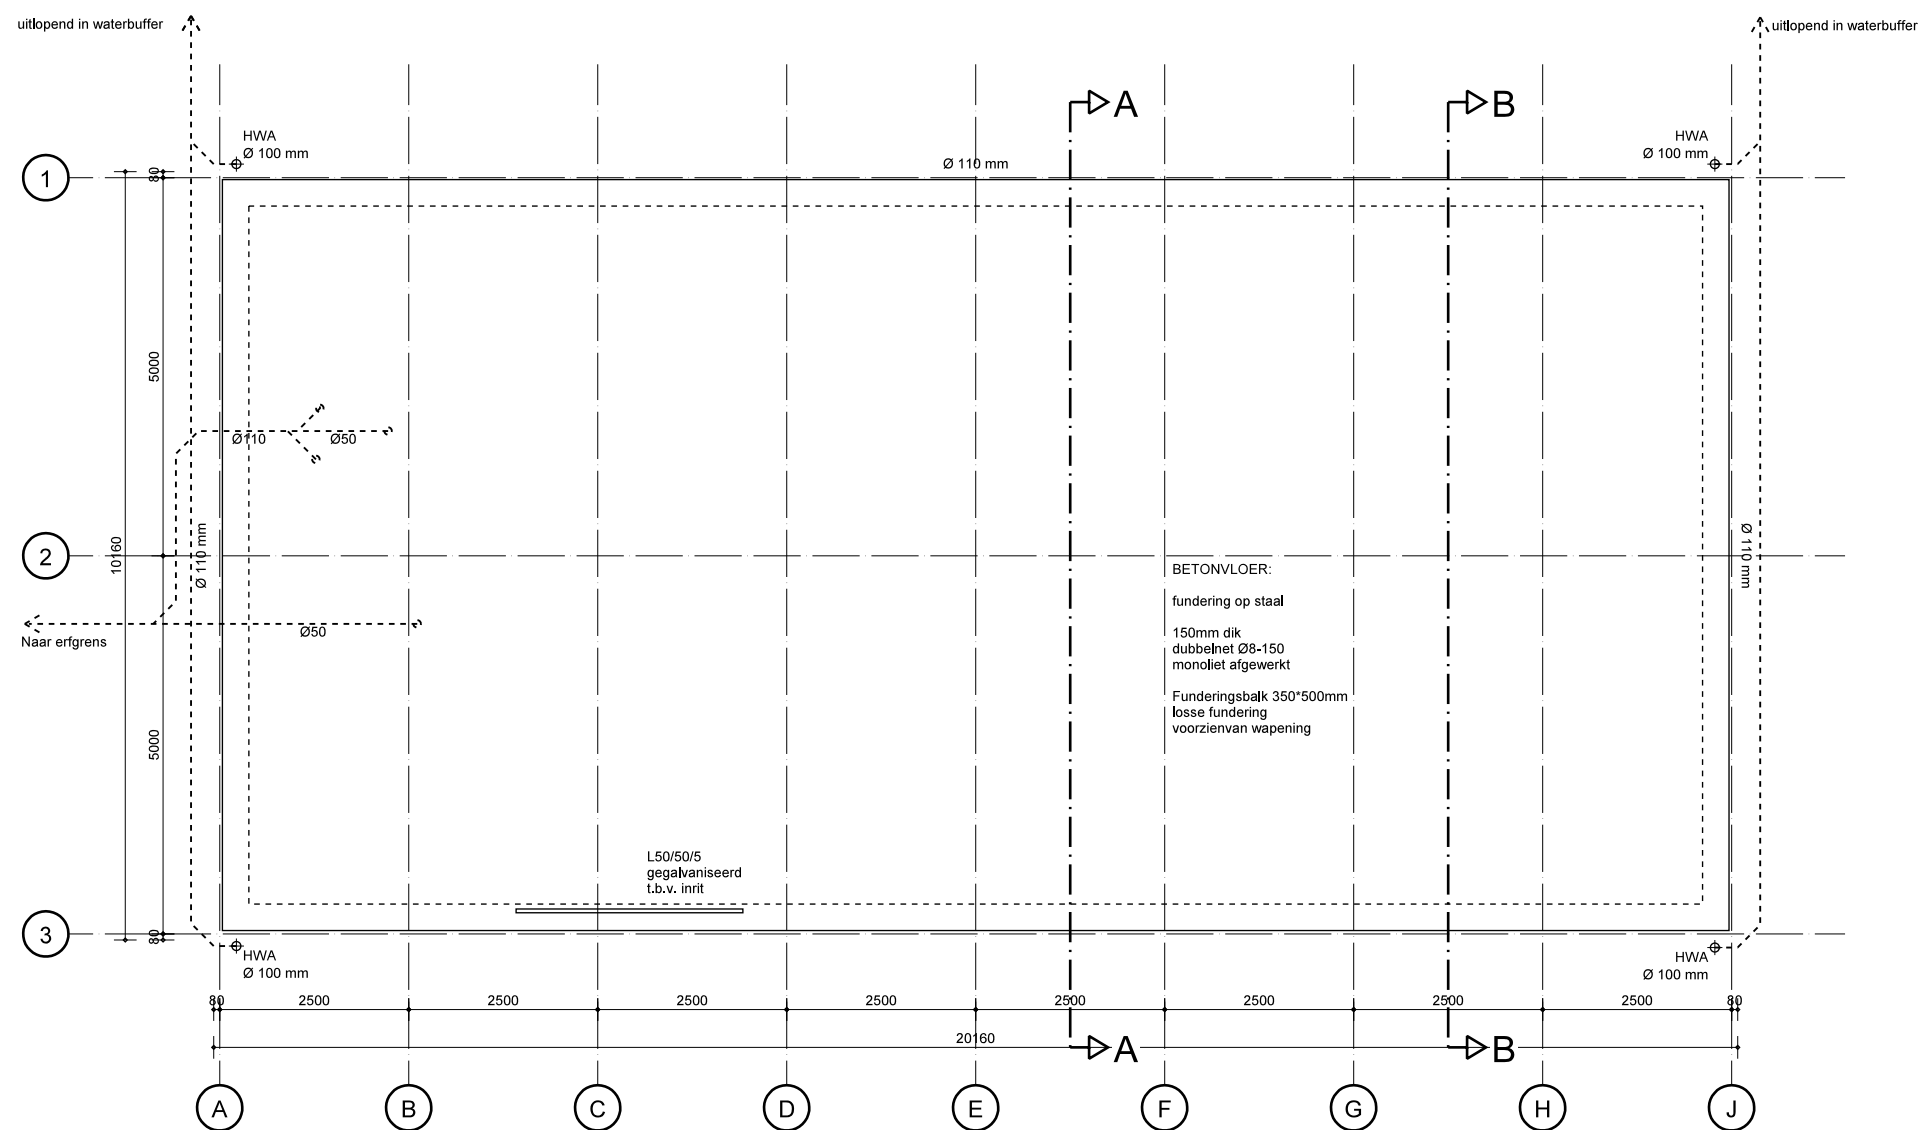


Begane grond

13.15 - Loods Golf Duinzicht
Betonconstructie - Begane grondvloer
1:100 - dd 15-08-2013

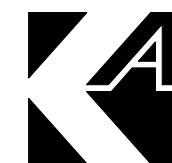


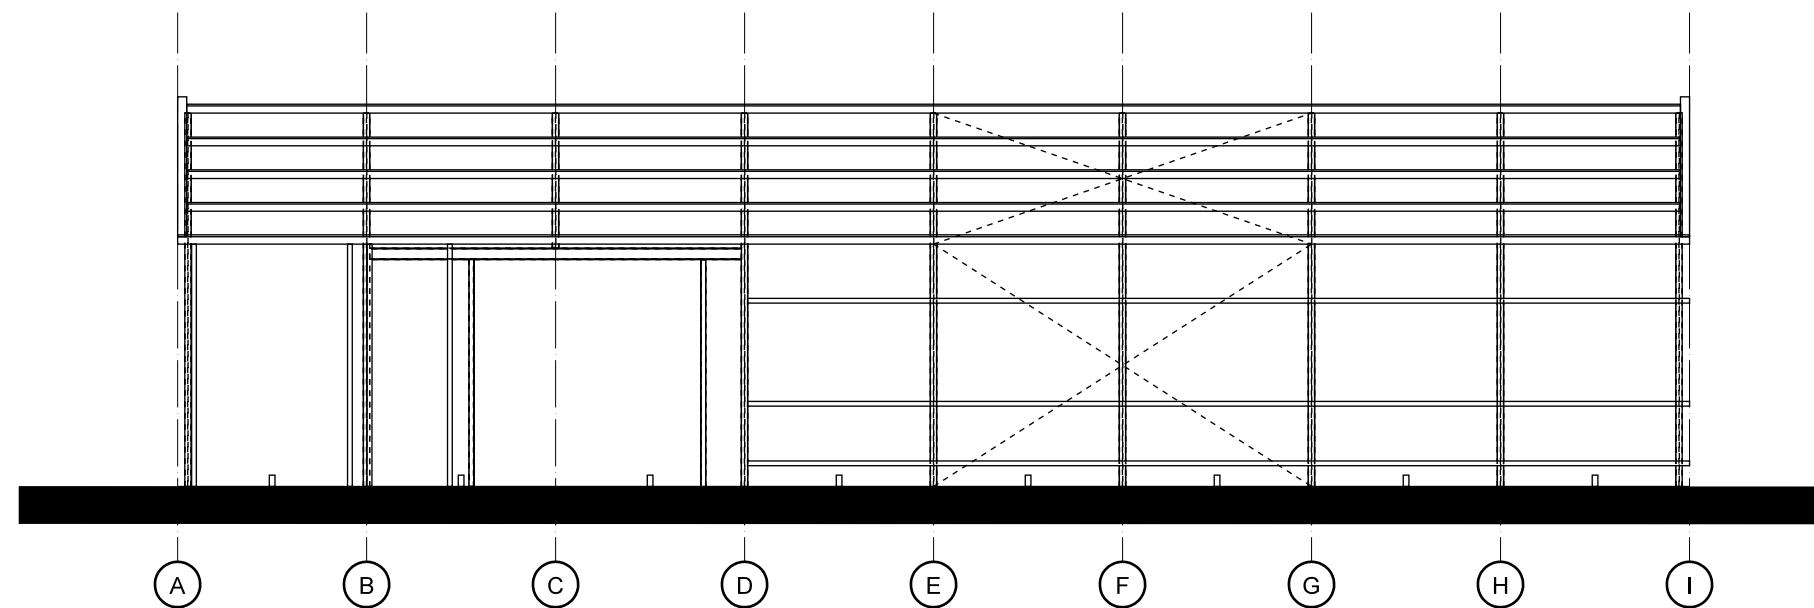


Zuid-Oost gevel, constructie

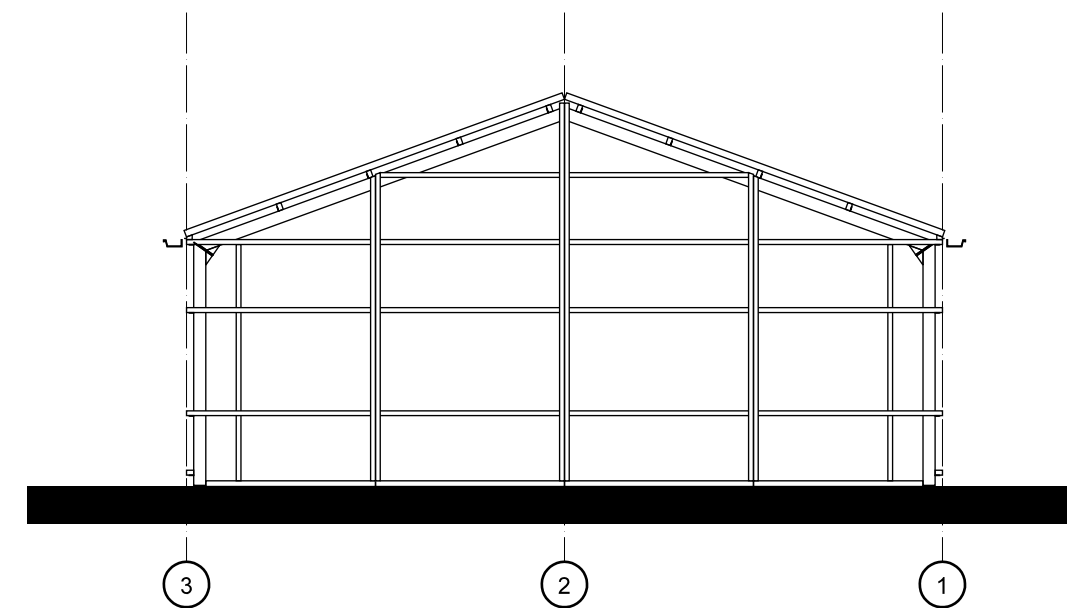

Noord-Oost gevel, constructie

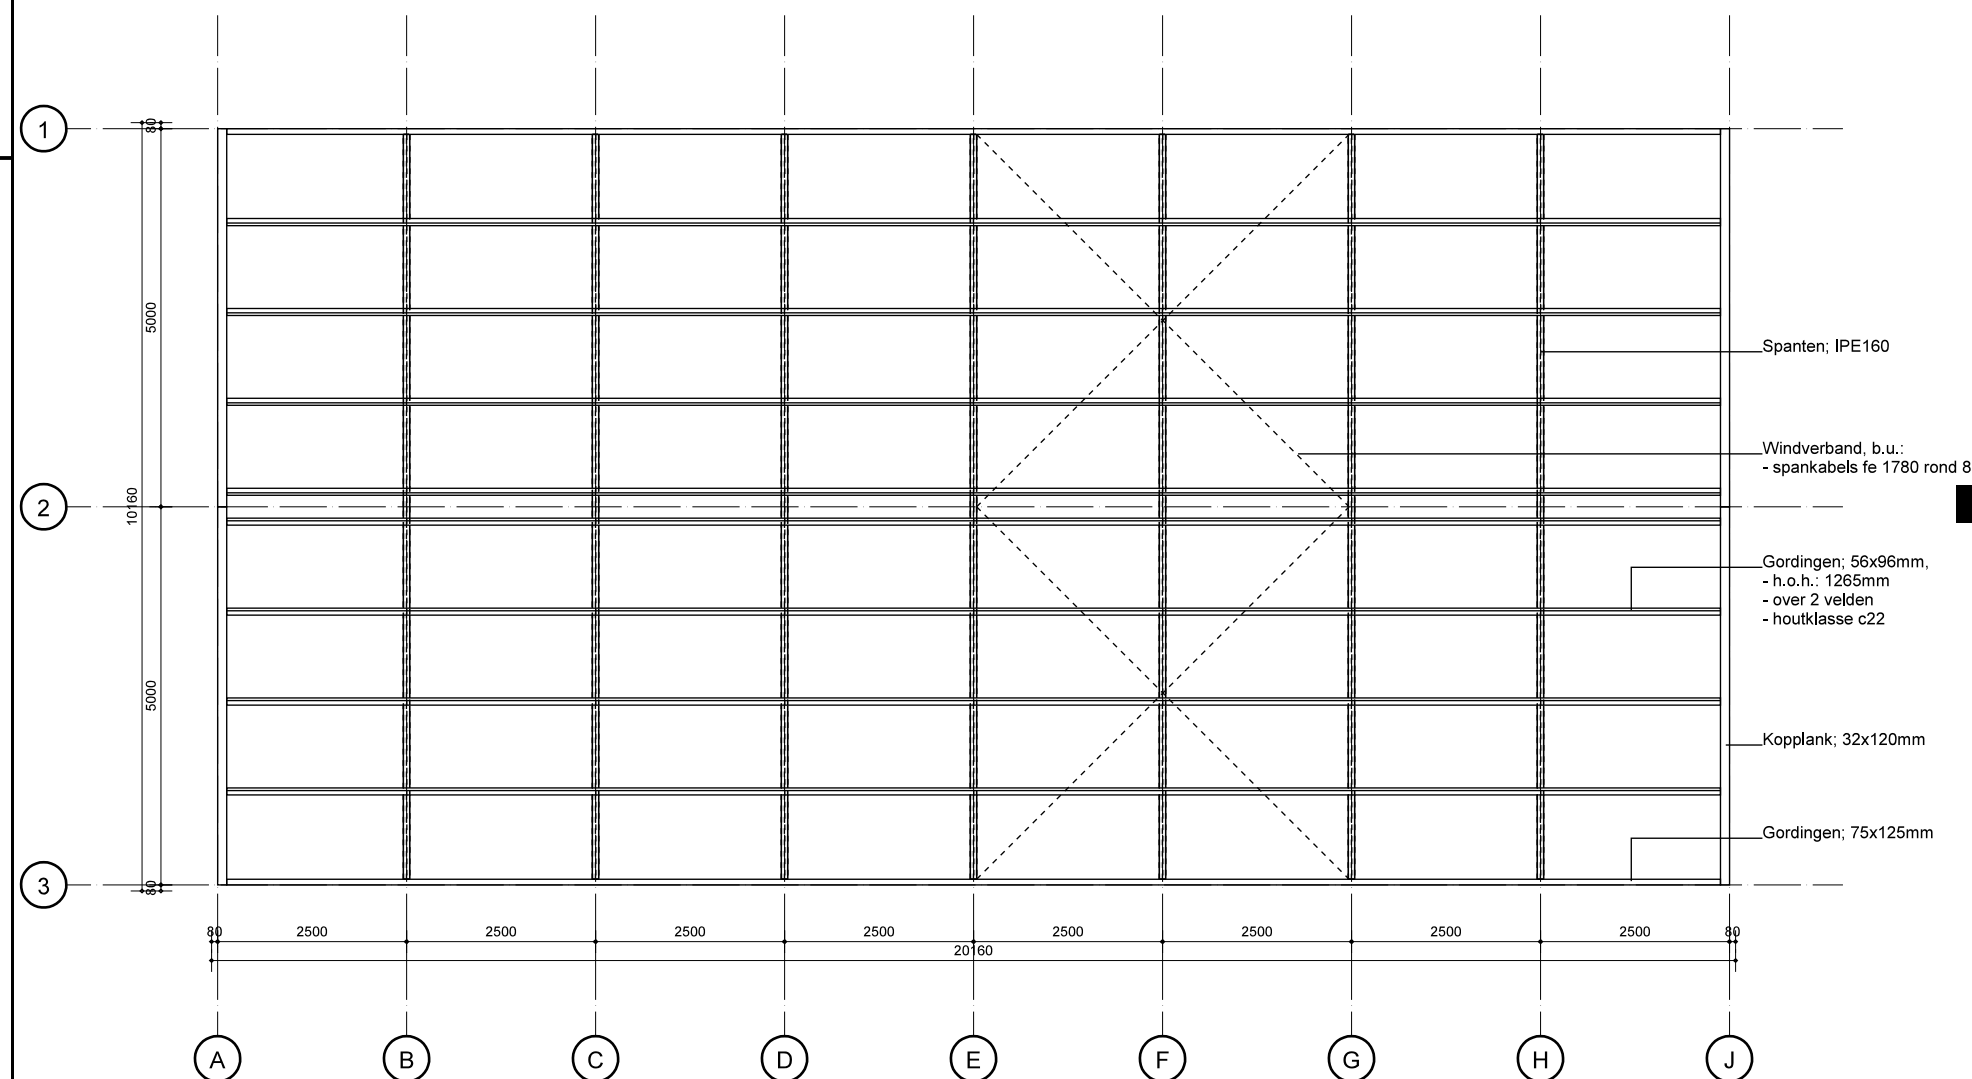

Overzicht kapconstructie

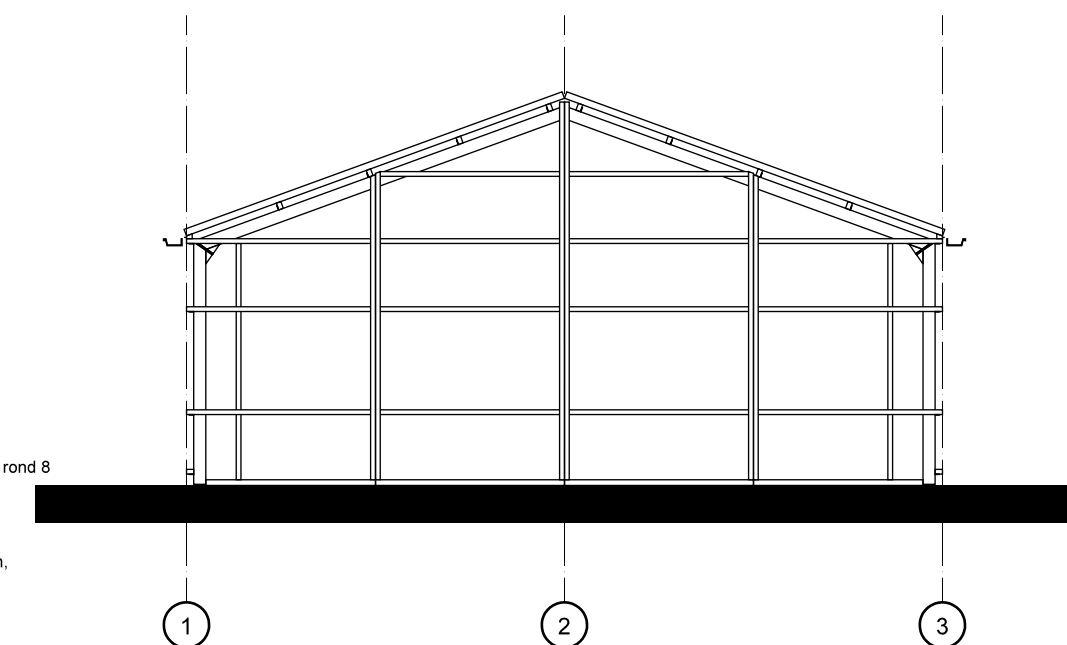

Zuid-West gevel, constructie