


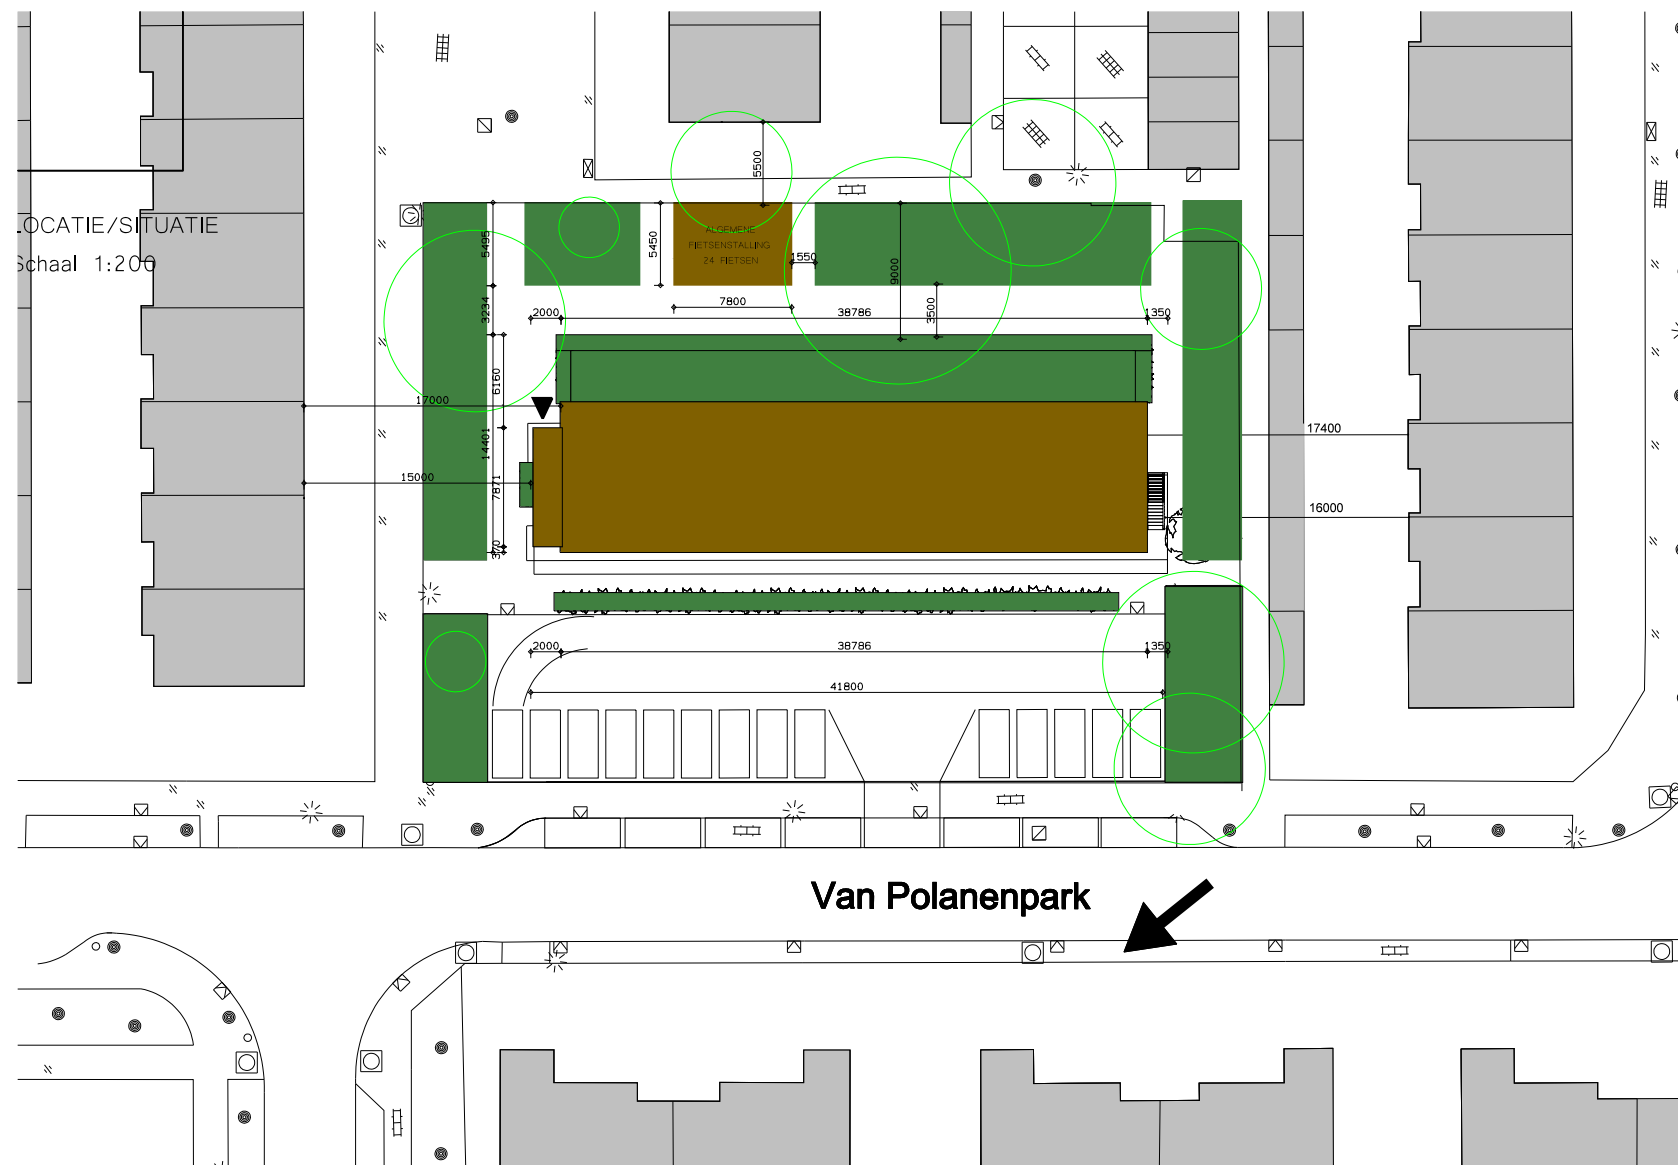

## Situatie

12 woningen Van Polanenpark  
te Wassenaar  
i.o.v. Wassenaarsche Bouwstichting

| Schaal | Datum    | Gewijzigd | Get.        | Werk    | Blad  |
|--------|----------|-----------|-------------|---------|-------|
| 1:500  | 1-2-2018 |           | MP<br>Form. | 16-1334 | DO-01 |

**maatschap voor stedenbouw,  
architectuur en bouwtechniek**

Maaskade 171D  
Postbus 24325  
3007 DH Rotterdam  
Telefoon: 010 411 36 30  
Telefax: 010 412 62 49

