


achtergevel

entreegevel

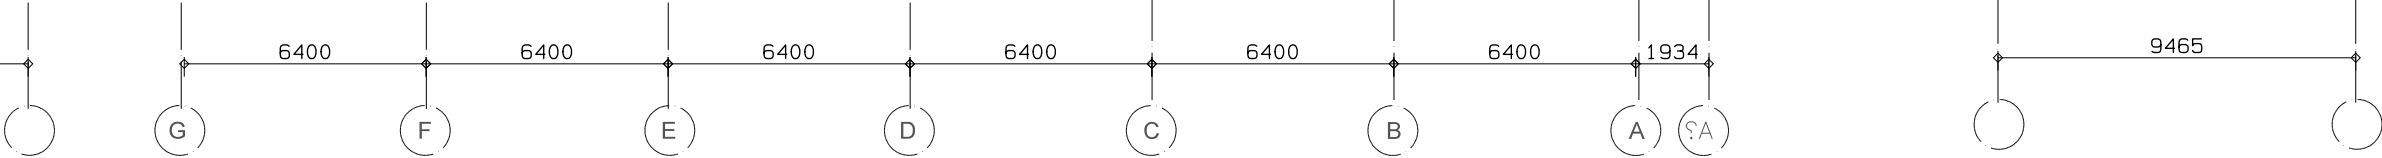

balkongevel en kopgevel links (entree)

12 woningen Van Polanenpark
te Wassenaar
i.o.v. Wassenaarsche Bouwstichting

Schaal	Datum	Gewijzigd	Get. MP Form.	Werk	Blad
1:200	1-2-2018		A3	16-1334	DO-06

**maatschap voor stedenbouw,
architectuur en bouwtechniek**

Maaskade 171D
Postbus 24325
3007 DH Rotterdam
Telefoon: 010 411 36 30
Telefax: 010 412 62 49