



HUIDIGE SITUATIE SCHOOLPLEIN



RUIMTEBESLAG NIEUWE VLEUGEL

- **FIETSENSTALLING: 1200 LEERLINGEN**
60 DOCENTEN
BROMMERS (NTB)
- **CALAMITEITENROUTE**
- **BOMEN HANDHAVEN**
- **BEWEGEN: TRAP/BASKETVELD**
- **INTEGREREN BANK GUNNAR DAAN**
- **ZIT- EN PAUZEPLAATSEN**
- **ACTIEVE EN RUSTIGE ZONE**
- **EDUCATIEF AANBOD**



WENSEN EN PROGRAMMA VAN EISEN

KOPPELKANSEN:

- INTEGREREN IN PARK
- VERGROENEN
- ZICHT OP GROEN
- ONTVANGST, LEREN EN ONTMOETEN IN GROENE SETTING
- INCLUSIEF, VOOR MENS EN DIER



KOPPELKANS VERGROENEN EN INTEGREREN IN HET PARK

KWALITEITSVERBETERING:


- VERGROENEN SCHOOLPLEIN
- WELKOM ENTREE MIDDELS LOPER
- BEWEEG CIRCUIT
- STALLING MET GROEN HEKWERK
- TRAP-BASKETVELD IN GROEN
- TUIN AAN HET SPRINGERWATER



KWALITEITSVERBETERING SCHOOLPLEIN

WIJZIGING:


- AANPASSING SCHOOLPLEIN IVM POSITIE NIEUWE VLEUGEL:
- KLEINER PANNAVELD
- AANPASSING VOOR GROTERE TUIN: SPRINGERTHEATER

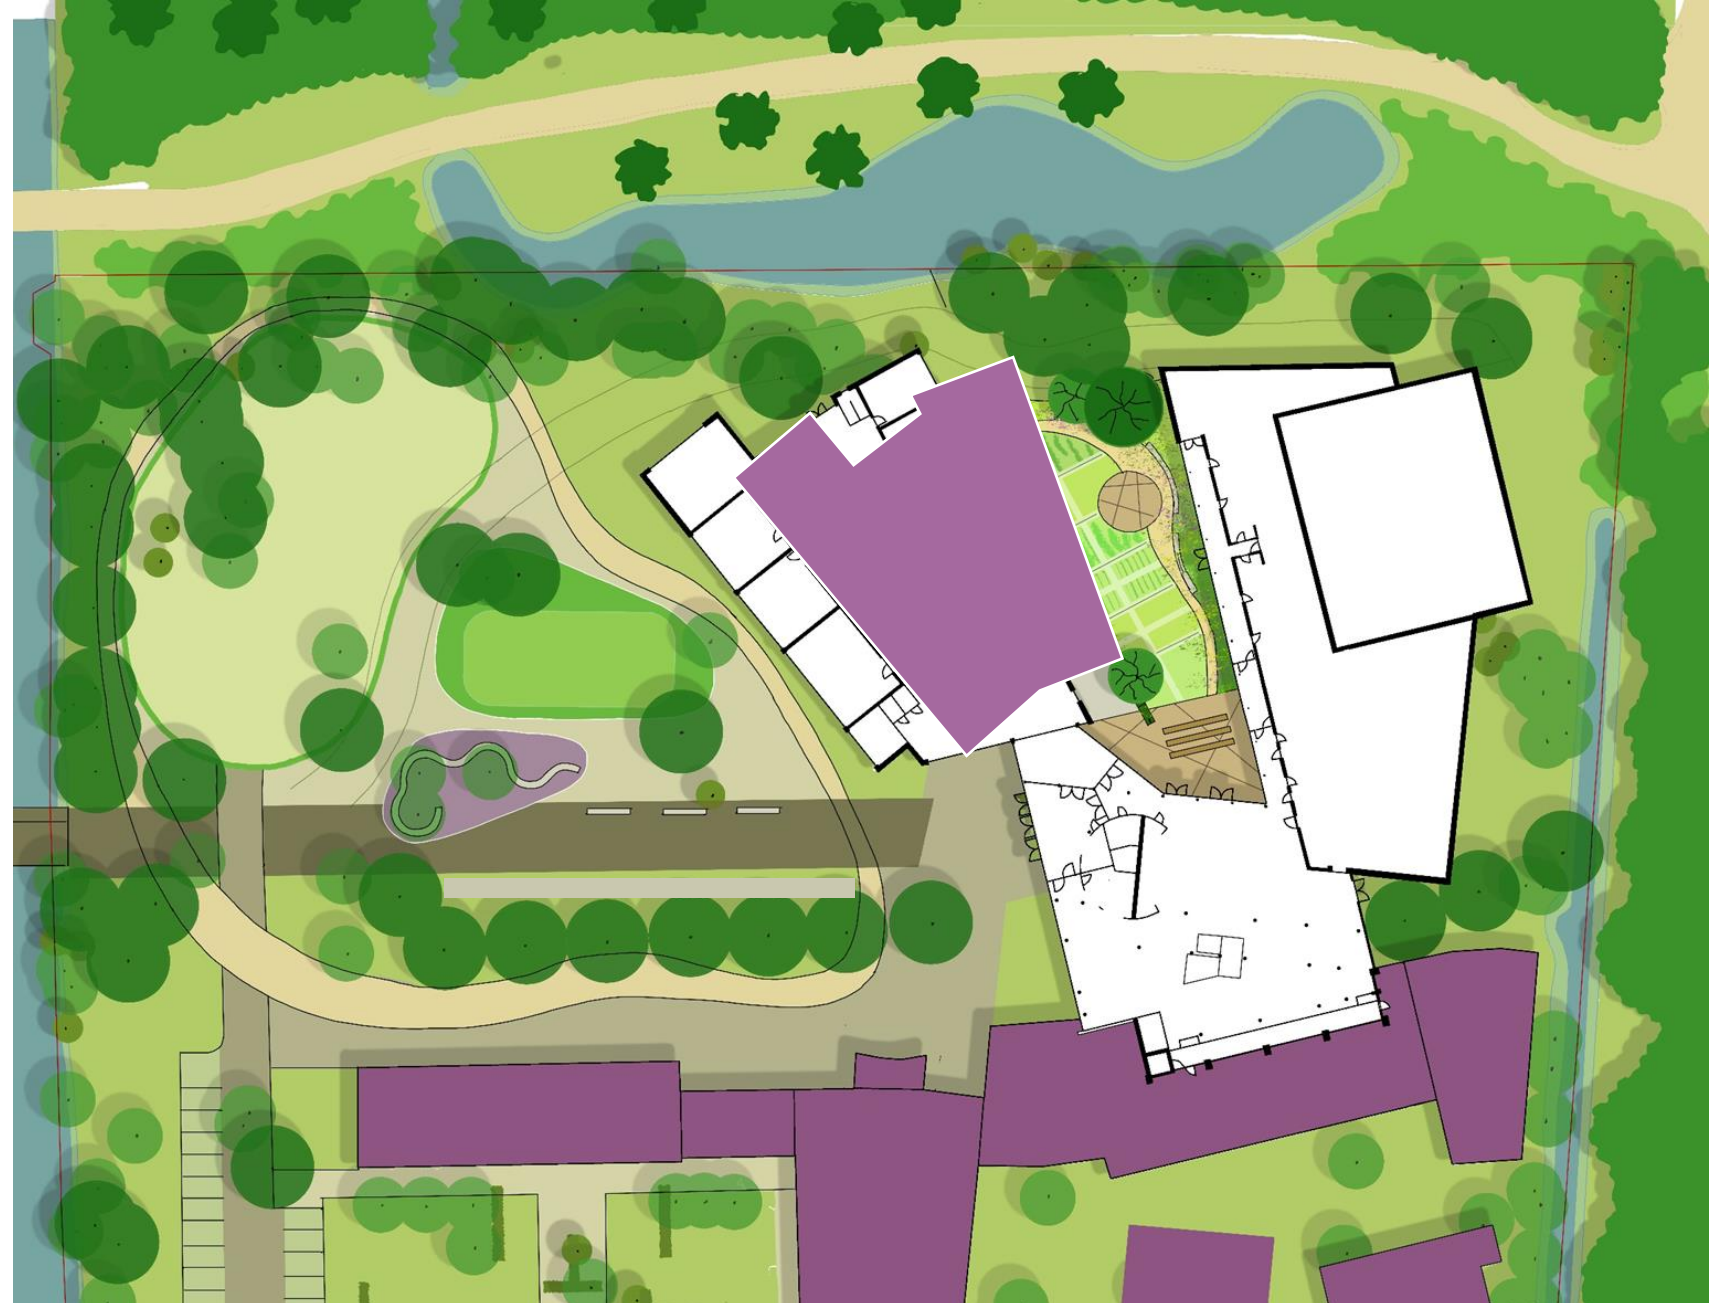

INPASSING NIEUWE VLEUGEL


ROUTES:

- VARIANTEN ROUTE CALAMITEITEN
- EXPEDITIE

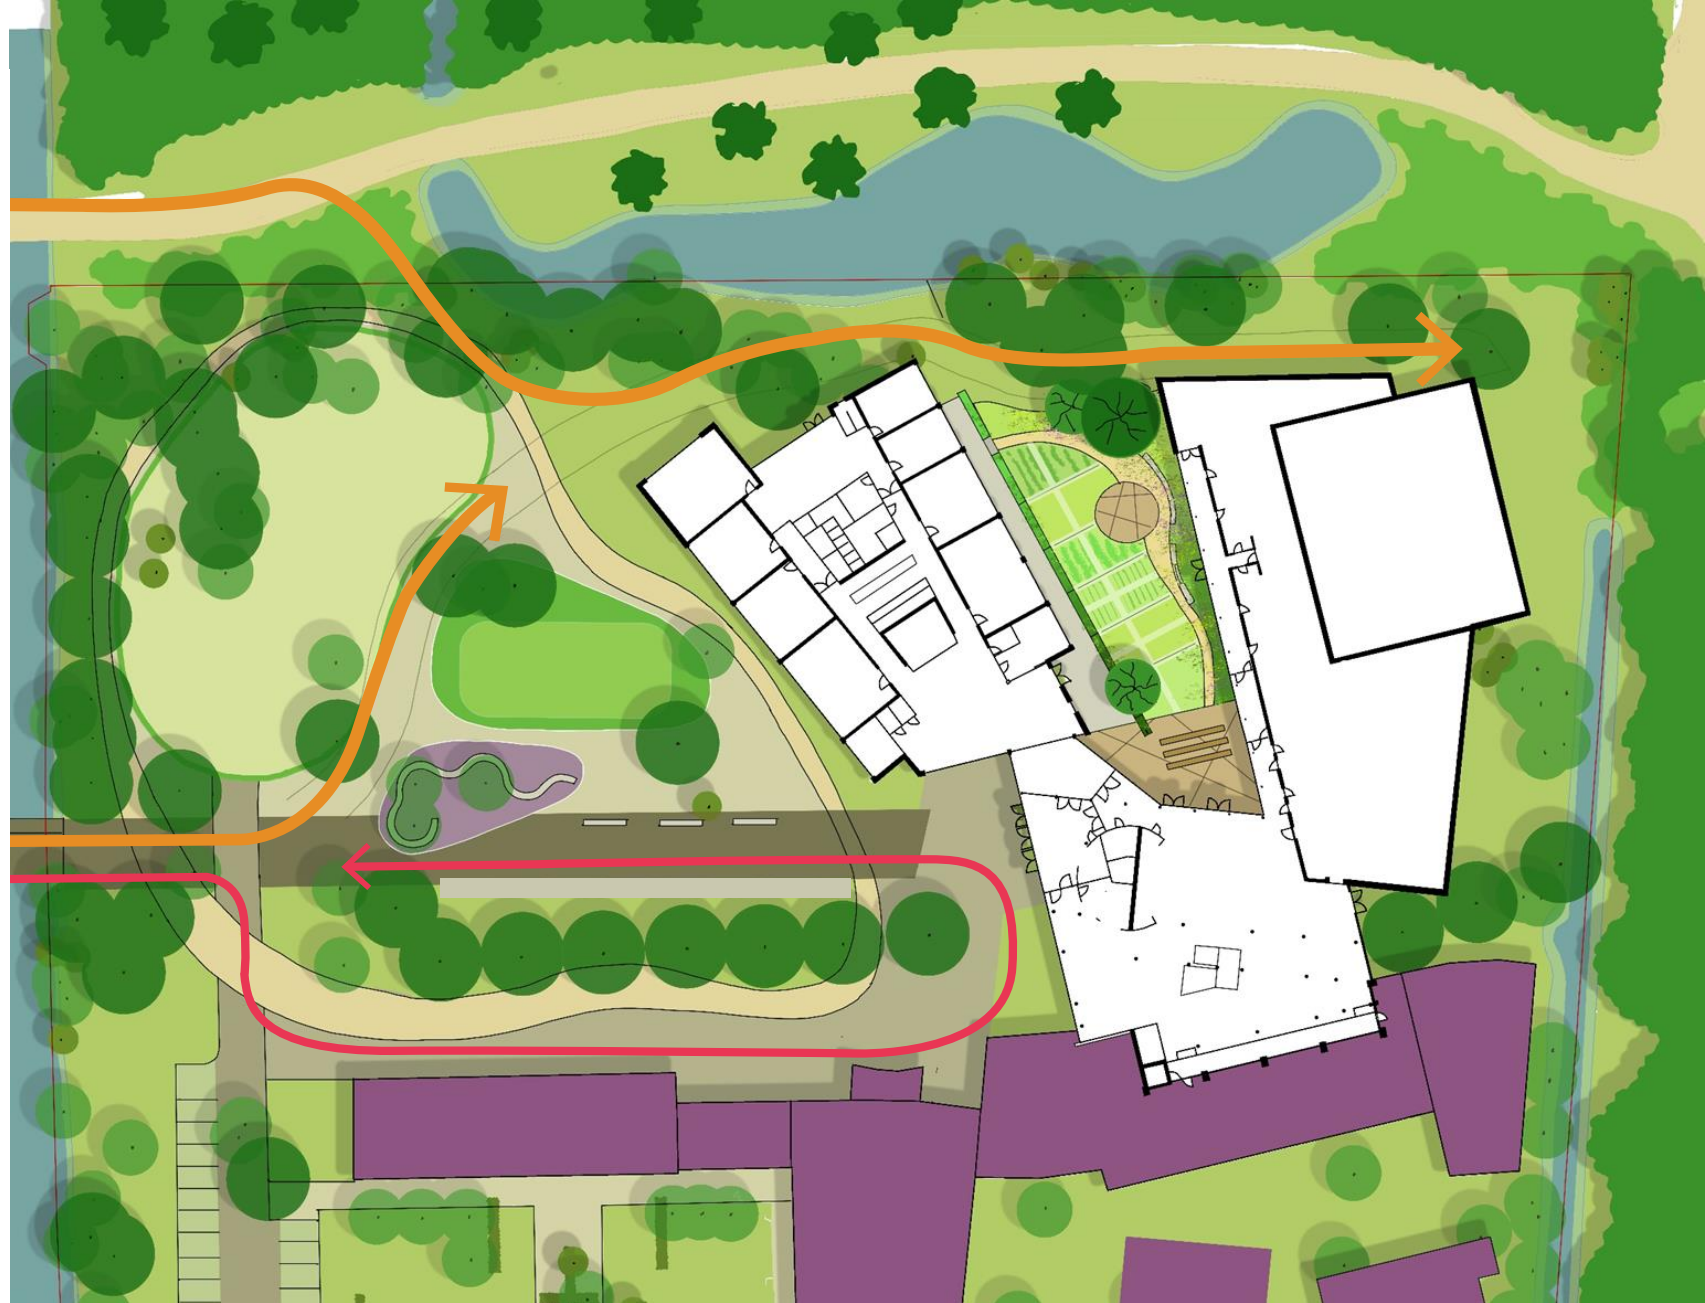

ROUTES

BANK VOOR HET VOORPLEIN VAN HET RIJNLANDS LYCEUM TE WASSENAAR
situatie met maatvoering 1:100 pag.7

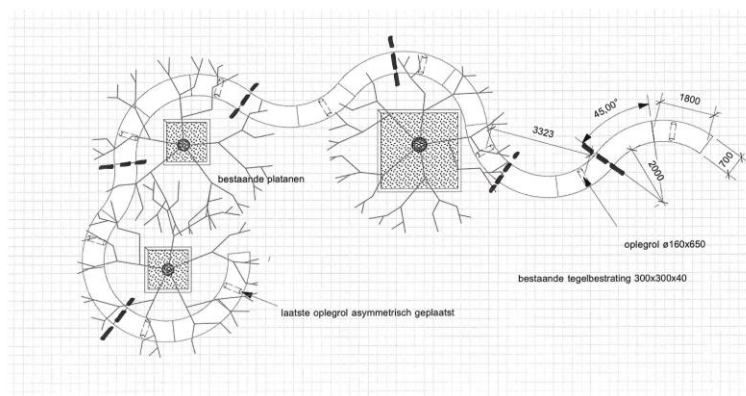

INPASSING BANK GUNNAR DAAN

SPRINGERCIRCUIT

STALLING 1260 F MET GROEN HEK

CALAMITEITEN


PANNAKOOI 10X22 IN GROEN EILAND

BANK OP EILAND

LOPER MET BANKEN




60 FIETSEN EN BROMMERS? (NTB)

SCHEMA SCHOOLPARK

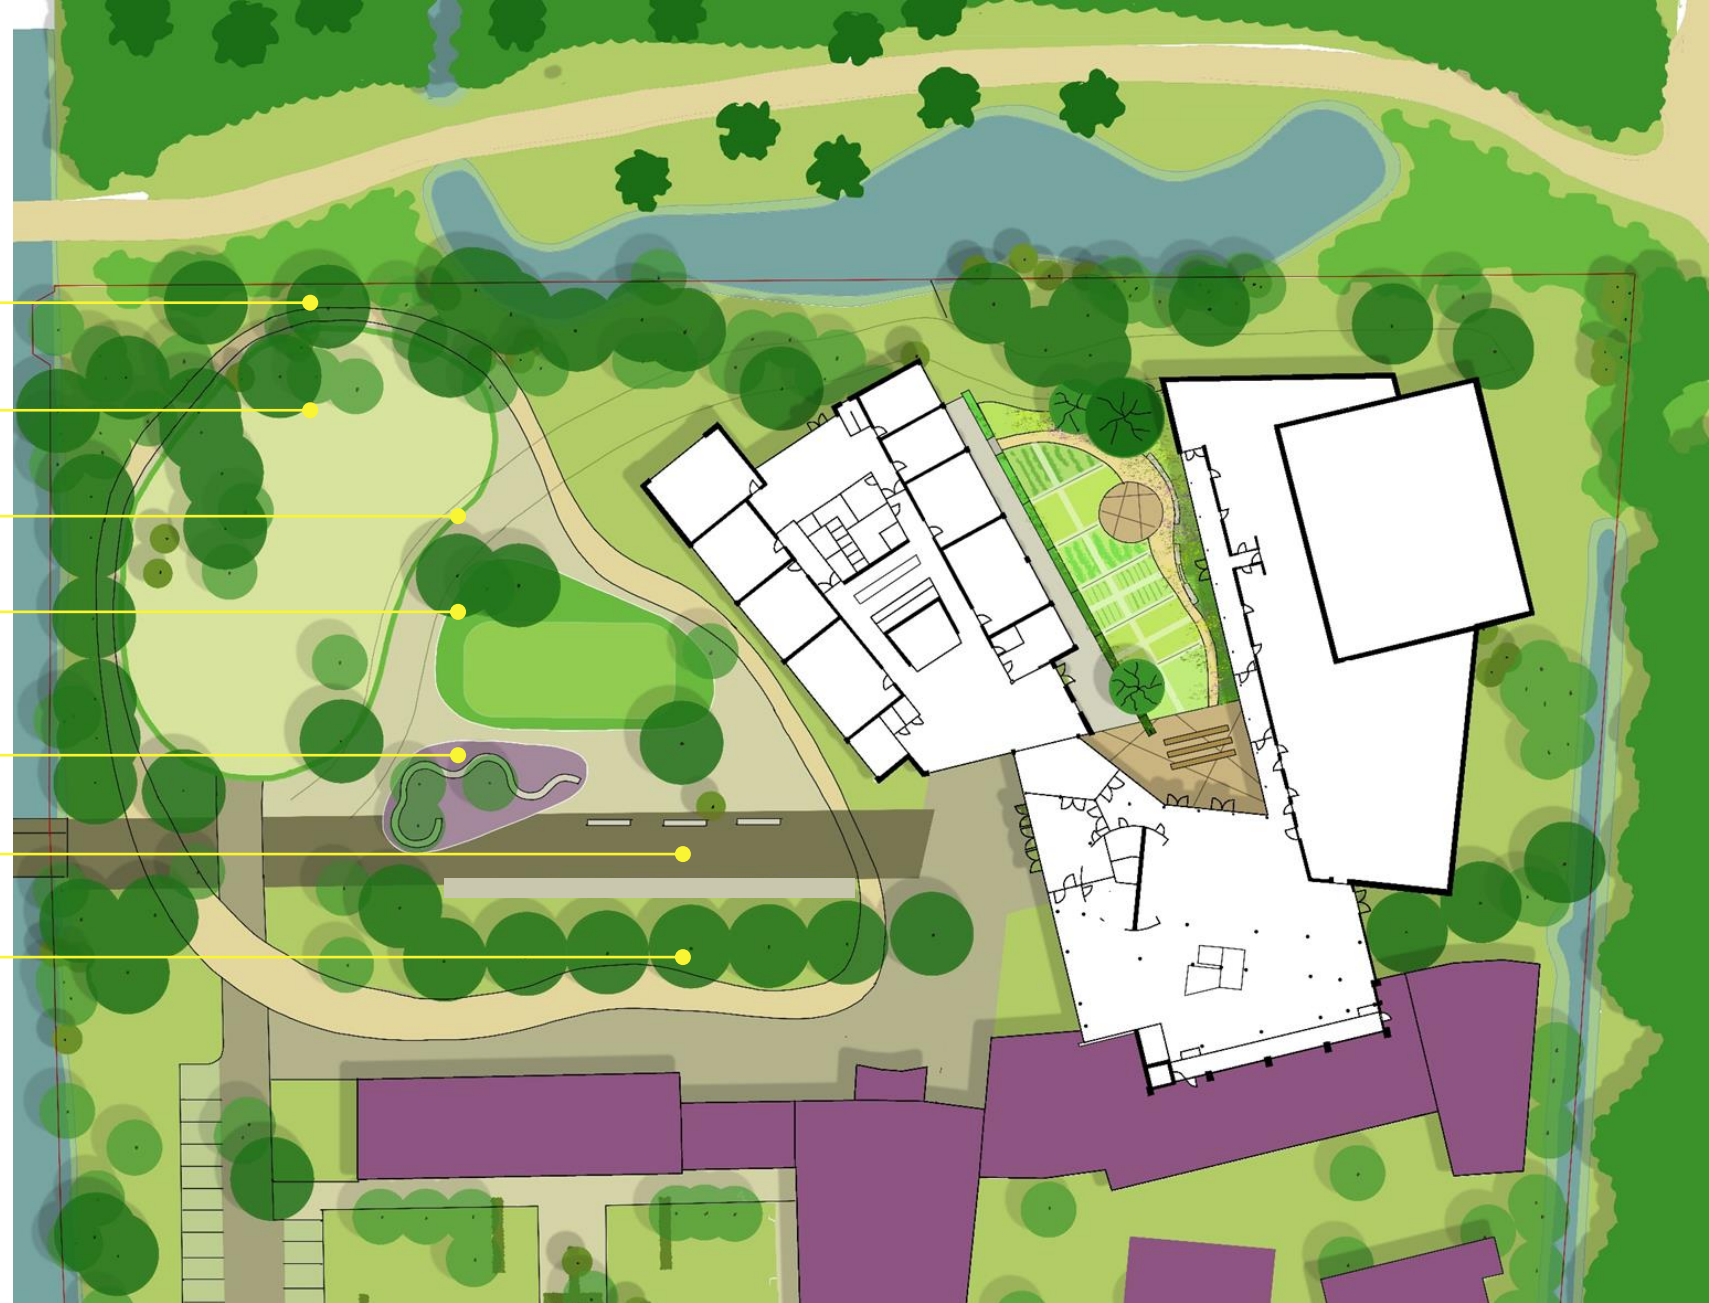

NU

STRAKS

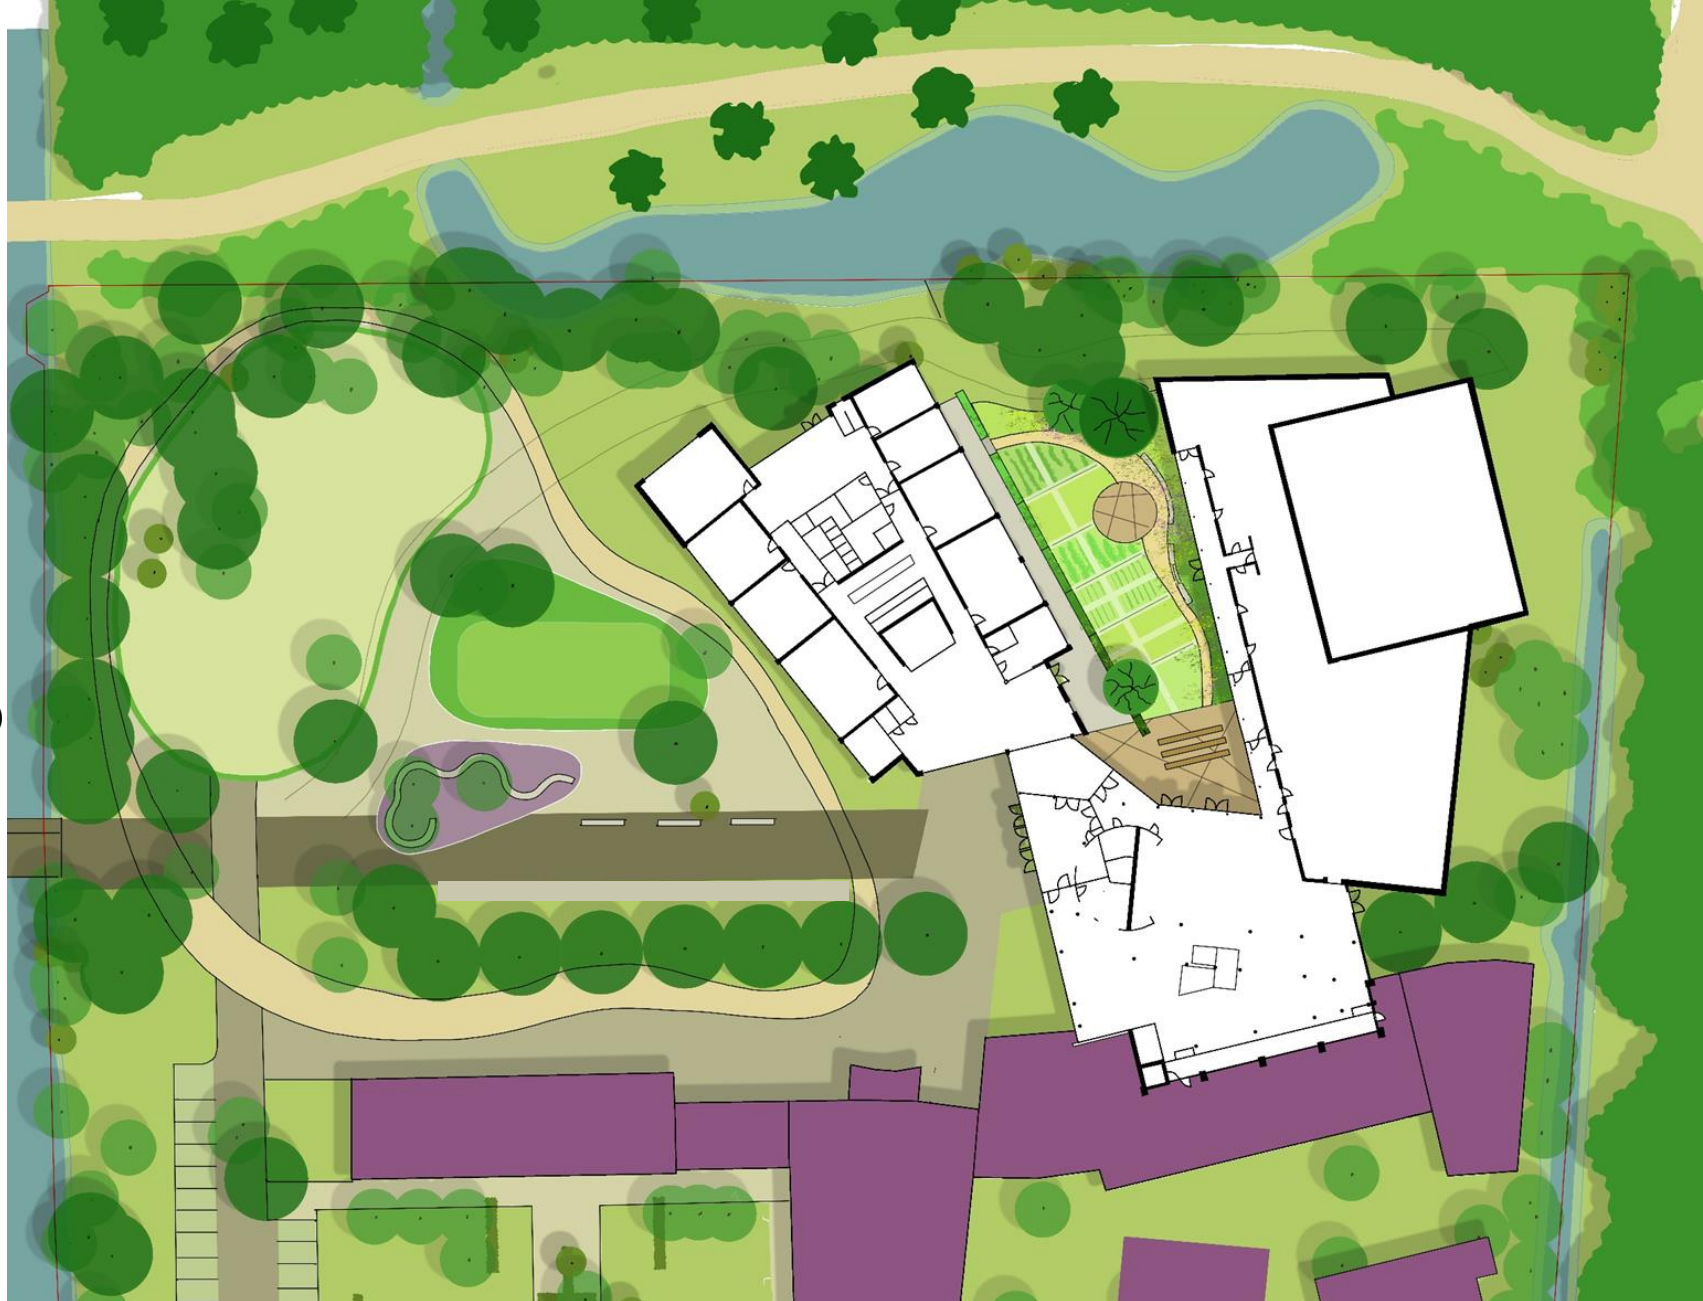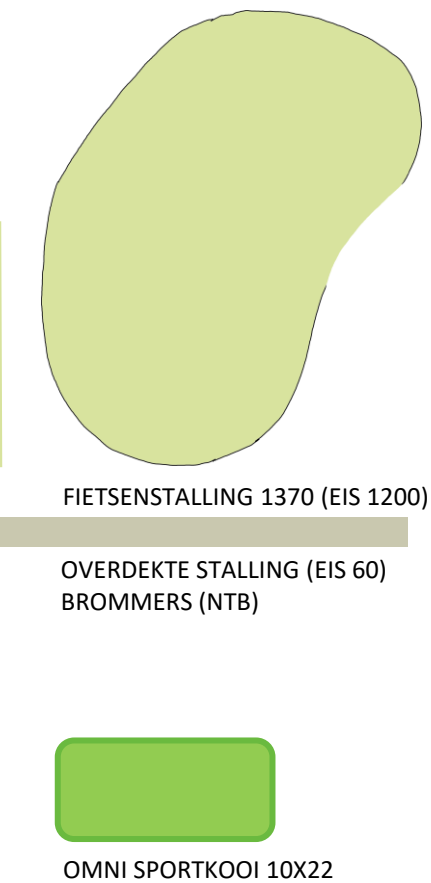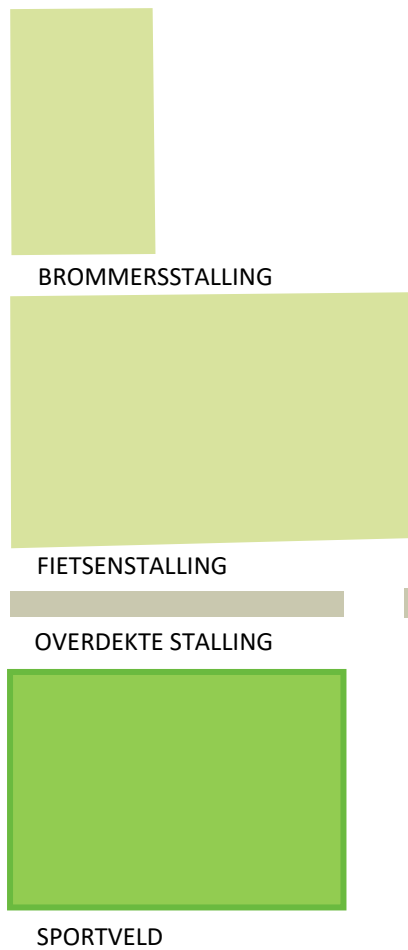

SCHEMA SCHOOLPARK



OMNI SPORTKOOI (13X25)

WIJZIGING:

- **MEER GEBRUIKSWAARDE VOOR SPRINGERTHEATER**
- **LANDSCHAPPELIJK INGEPAST:
VENSTER NAAR HET SPRINGERPARK
GROENE FLANKEN:
LEVENDE MUUR – SPRINGERTUIN**
- **GEBRUIKSWAARDE:
ZITTERRAS MET PODIUM, PARK ZICHT
BUITENLOKAAL MET KWEKTAFEL
SLINGERPAD
MET RUSTIGE PAUZEPLAATSEN
BUITENLESSEN/GROEPSBANKEN
VAN WADIWEIDE NAAR SCHOOLTUIN
RUIMTE VOOR ZAAIEN, KWEKEN,
PLANTEN, OOGSTEN
EXPERIMENTEREN EN OBSERVEREN**



WIJZIGING SPRINGERTHEATER



SPRINGERTHEATER




KWEEKTAFEL



SCHOOLTUIN



NATUURTHEATER

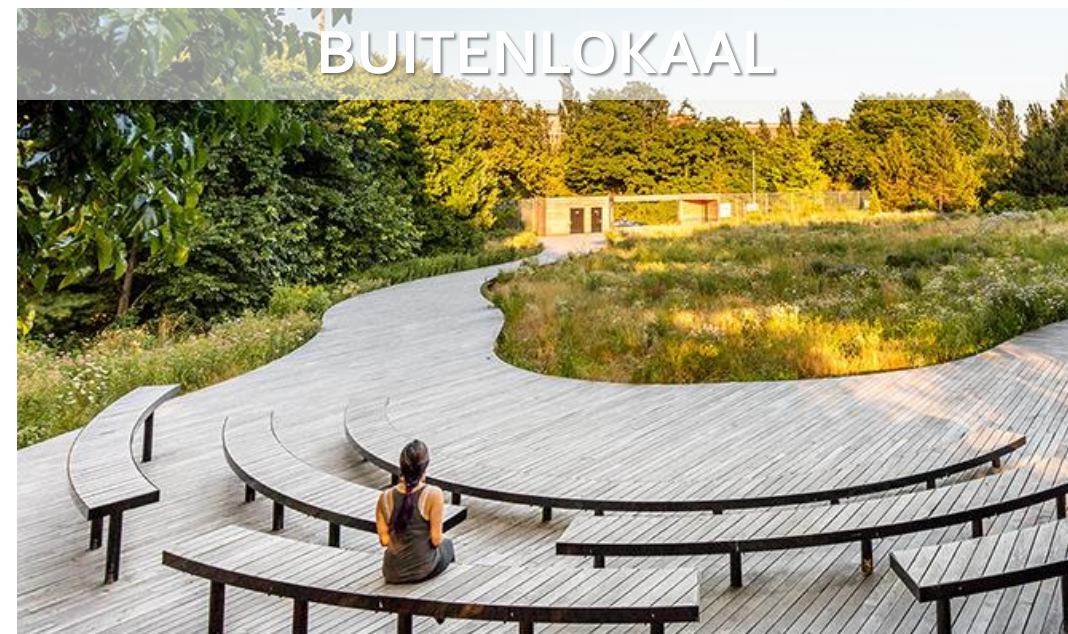

BUITENLOKAAL



NATUURPODIUM



SPRINGROUTE

SPRINGERTHEATER



SPRINGERTUIN

RIJKE BIOTOOP



LEVENDE MUUR



SPRINGERTHEATER NATUUR BELEVEN