

Ter visie

van 1 maart 2019

t/m

VREEBURGLAAN 36-38  
2242 RT WASSENAAR  
TEL: 070-5144699  
FAX: 070-5144799  
MAIL: INFO@B3.NL  
WEBSITE: WWW.B3.NL



BOUWADVISEURS

## W.936 Woonhuis Ruigelaan 2 Wassenaar

19 oktober 2018

### Bouwveiligheidsplan

1. naam en correspondentie-adres van de aannemer:  
*nader te bepalen*
2. de ligging van het te bebouwen perceel:  
Kadastrale gegevens:  
Gemeente: Wassenaar  
Sectie: B  
Nummer: 5526  
Adresgegevens: Ruigelaan 2  
2242NP Wassenaar
3. Door B3 bouwadviseurs is een bouwplaats inrichtingstekening t.b.v. de sloopwerkzaamheden gemaakt, waarop staat aangegeven:
  - de situering van het bouwwerk
  - de aan- en afvoerwegen
  - de laad- en loszones
  - de plaats van de bouwketen
  - de situering van de bouwketen t.o.v. de aangrenzende wegen, bouwwerken e.d.;
  - de grenzen van het bouwterrein, waarbinnen alle bouwwerkzaamheden, het laden en lossen daaronder begrepen, plaatsvinden;
  - de plaats van de afvalcontainers
4. Tevens dient de aannemer te voldoen aan de volgende eisen en voorwaarden te voldoen:

#### Veiligheid op het bouwterrein:

Het bouwen en verrichten van alles wat daarmee in verband staat, moet geschieden op veilige wijze, onder meer zodanig dat de nodige veiligheidsmaatregelen zijn genomen t.b.v. de weg en de in de weg gelegen werk en de weggebruikers en ten behoeve van naburige bouwwerken, open erven en terreinen en hun gebruikers.

Op een terrein, waarop het sloopwerk wordt uitgevoerd moeten, wanneer er niet wordt gewerkt - rustpauzen tijdens de dagelijkse werktijd niet inbegrepen: de tijdelijke elektrische installaties ten behoeve van de uitvoering van het sloopwerk, in hun geheel op zodanige wijze zijn uitgeschakeld, dat het weer in gebruik stellen van de installaties door anderen dan daartoe bevoegde personen niet zonder meer mogelijk is; machines en werktuigen worden achtergelaten in een zodanige toestand, dat deze dan wel mechanismen daarvan, niet zonder meer door anderen dan de daartoe bevoegde personen in werking kunnen worden gesteld; niet van toepassing.

Het is verboden stempels, schoren, kruisen of zwiepingen weg te nemen of andere veiligheidsmaatregelen op te heffen zolang zij uit veiligheidsoogpunt nodig zijn.

Ter visie

van **1 maart 2019**

t/m

VREEBURGLAAN 36-38  
2242 RT WASSENAAR  
TEL: 070-5144699  
FAX: 070-5144799  
MAIL: INFO@B3.NL  
WEBSITE: WWW.B3.NL



BOUWADVISEURS

## **W.936 Woonhuis Ruigelaan 2 Wassenaar**

**19 oktober 2018**

### Afscheiding van het bouwterrein:

Het terrein waarop wordt verbouwd, grond wordt ontgraven of dergelijke werkzaamheden worden verricht, moet door een doeltreffende afscheiding van de weg en van het aangrenzende open erf of terrein zijn afgescheiden indien gevaar of hinder te duchten is.

De in het eerste lid bedoelde afscheiding moet zodanig zijn geplaatst en ingericht, dat het verkeer zo min mogelijk hinder ervan ondervindt en de toegang tot brandkranen en andere openbare voorzieningen, zoals leidingen, er niet door wordt belemmerd.


Een terrein, waarop een bouw- of grondwerk wordt uitgevoerd en dat niet van de weg en van het aangrenzende open erf of terrein is afgescheiden, moet, wanneer er niet wordt gewerkt, worden bewaakt, tenzij het bouwtoezicht dit niet nodig acht.

### Veiligheid van hulpmiddelen en het voorkomen van hinder:

Afscheidingen, steigers, ladders, heistellingen, transportinrichtingen en ander hulpmateriaal moeten, wat kwaliteit en samenstelling betreft, voldoen aan de eis van goed en veilig werk en in goede staat van onderhoud verkeren.

Het is verboden bij de uitvoering van een bouw- of grondwerk een werktuig of een stof te gebruiken, indien daardoor gevaar voor de omgeving optreedt.

Ter visie  
van 1 maart 2019  
t/m

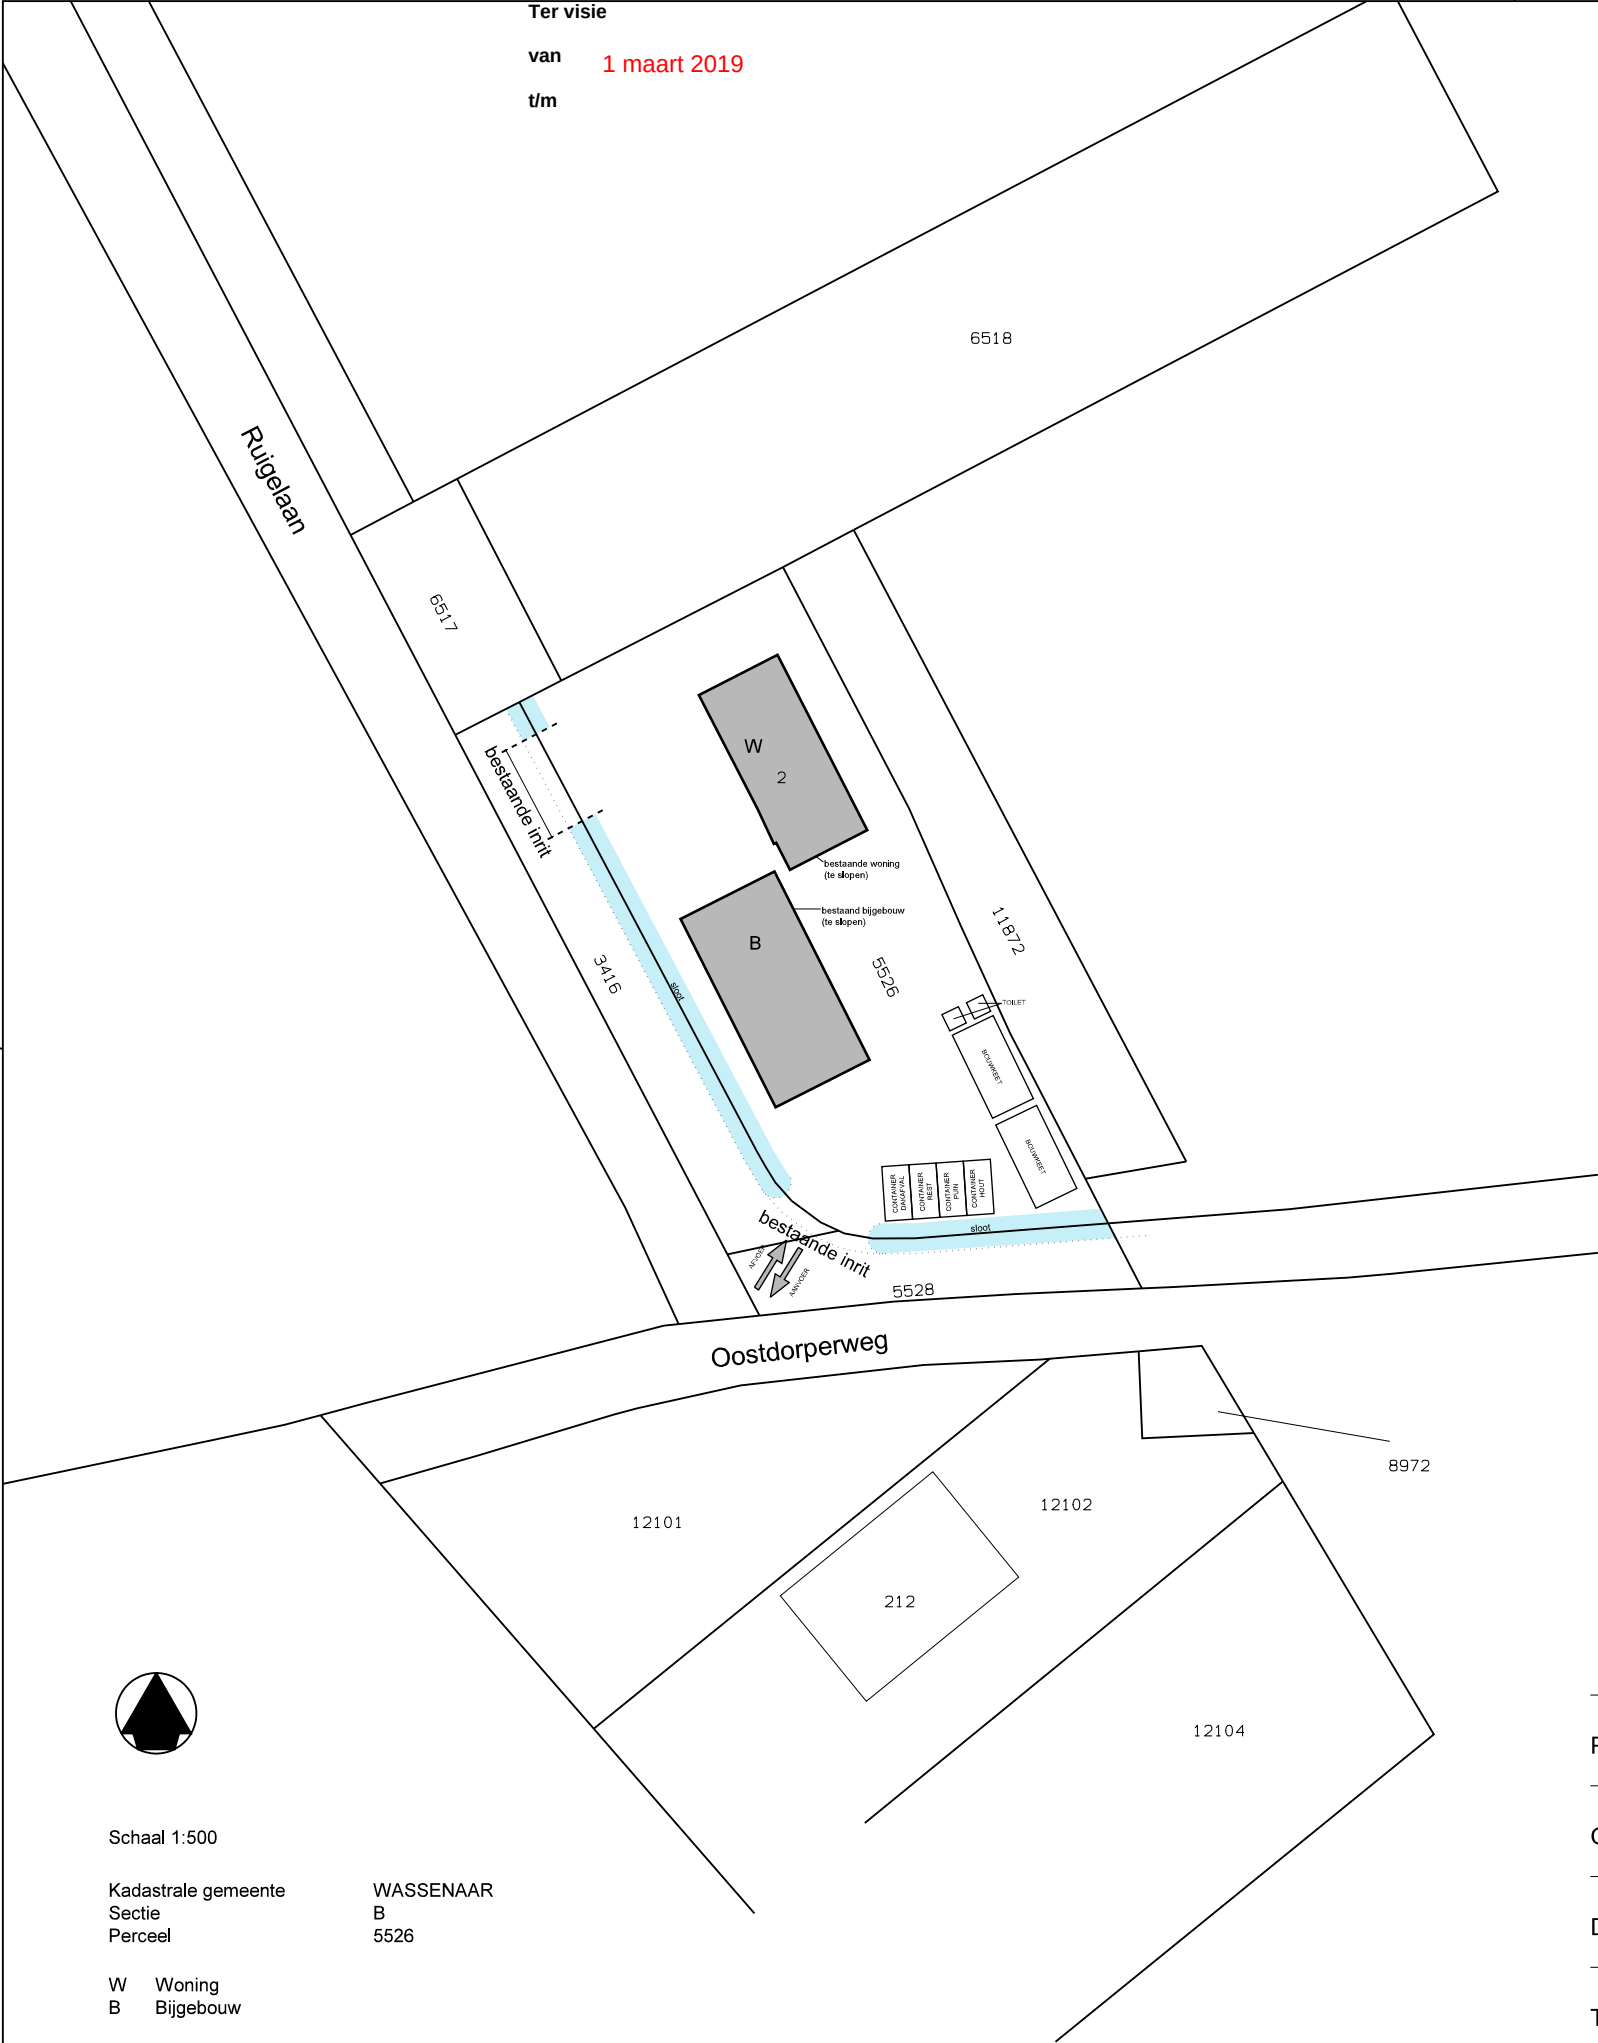

|                 |                               |          |       |
|-----------------|-------------------------------|----------|-------|
| PROJECT:        | RUGELAAN 2 TE WASSENAAR       |          |       |
| ONDERDEEL       | PRINCIPE BOUWPLAATSINRICHTING |          |       |
| DATUM:          | 29 AUGUSTUS 2018              | FORMAAT: | A3    |
| TEKENINGNUMMER: | W936.DO.SI.01BP               | SCHAAL:  | 1:500 |



BOUWADVISEURS