


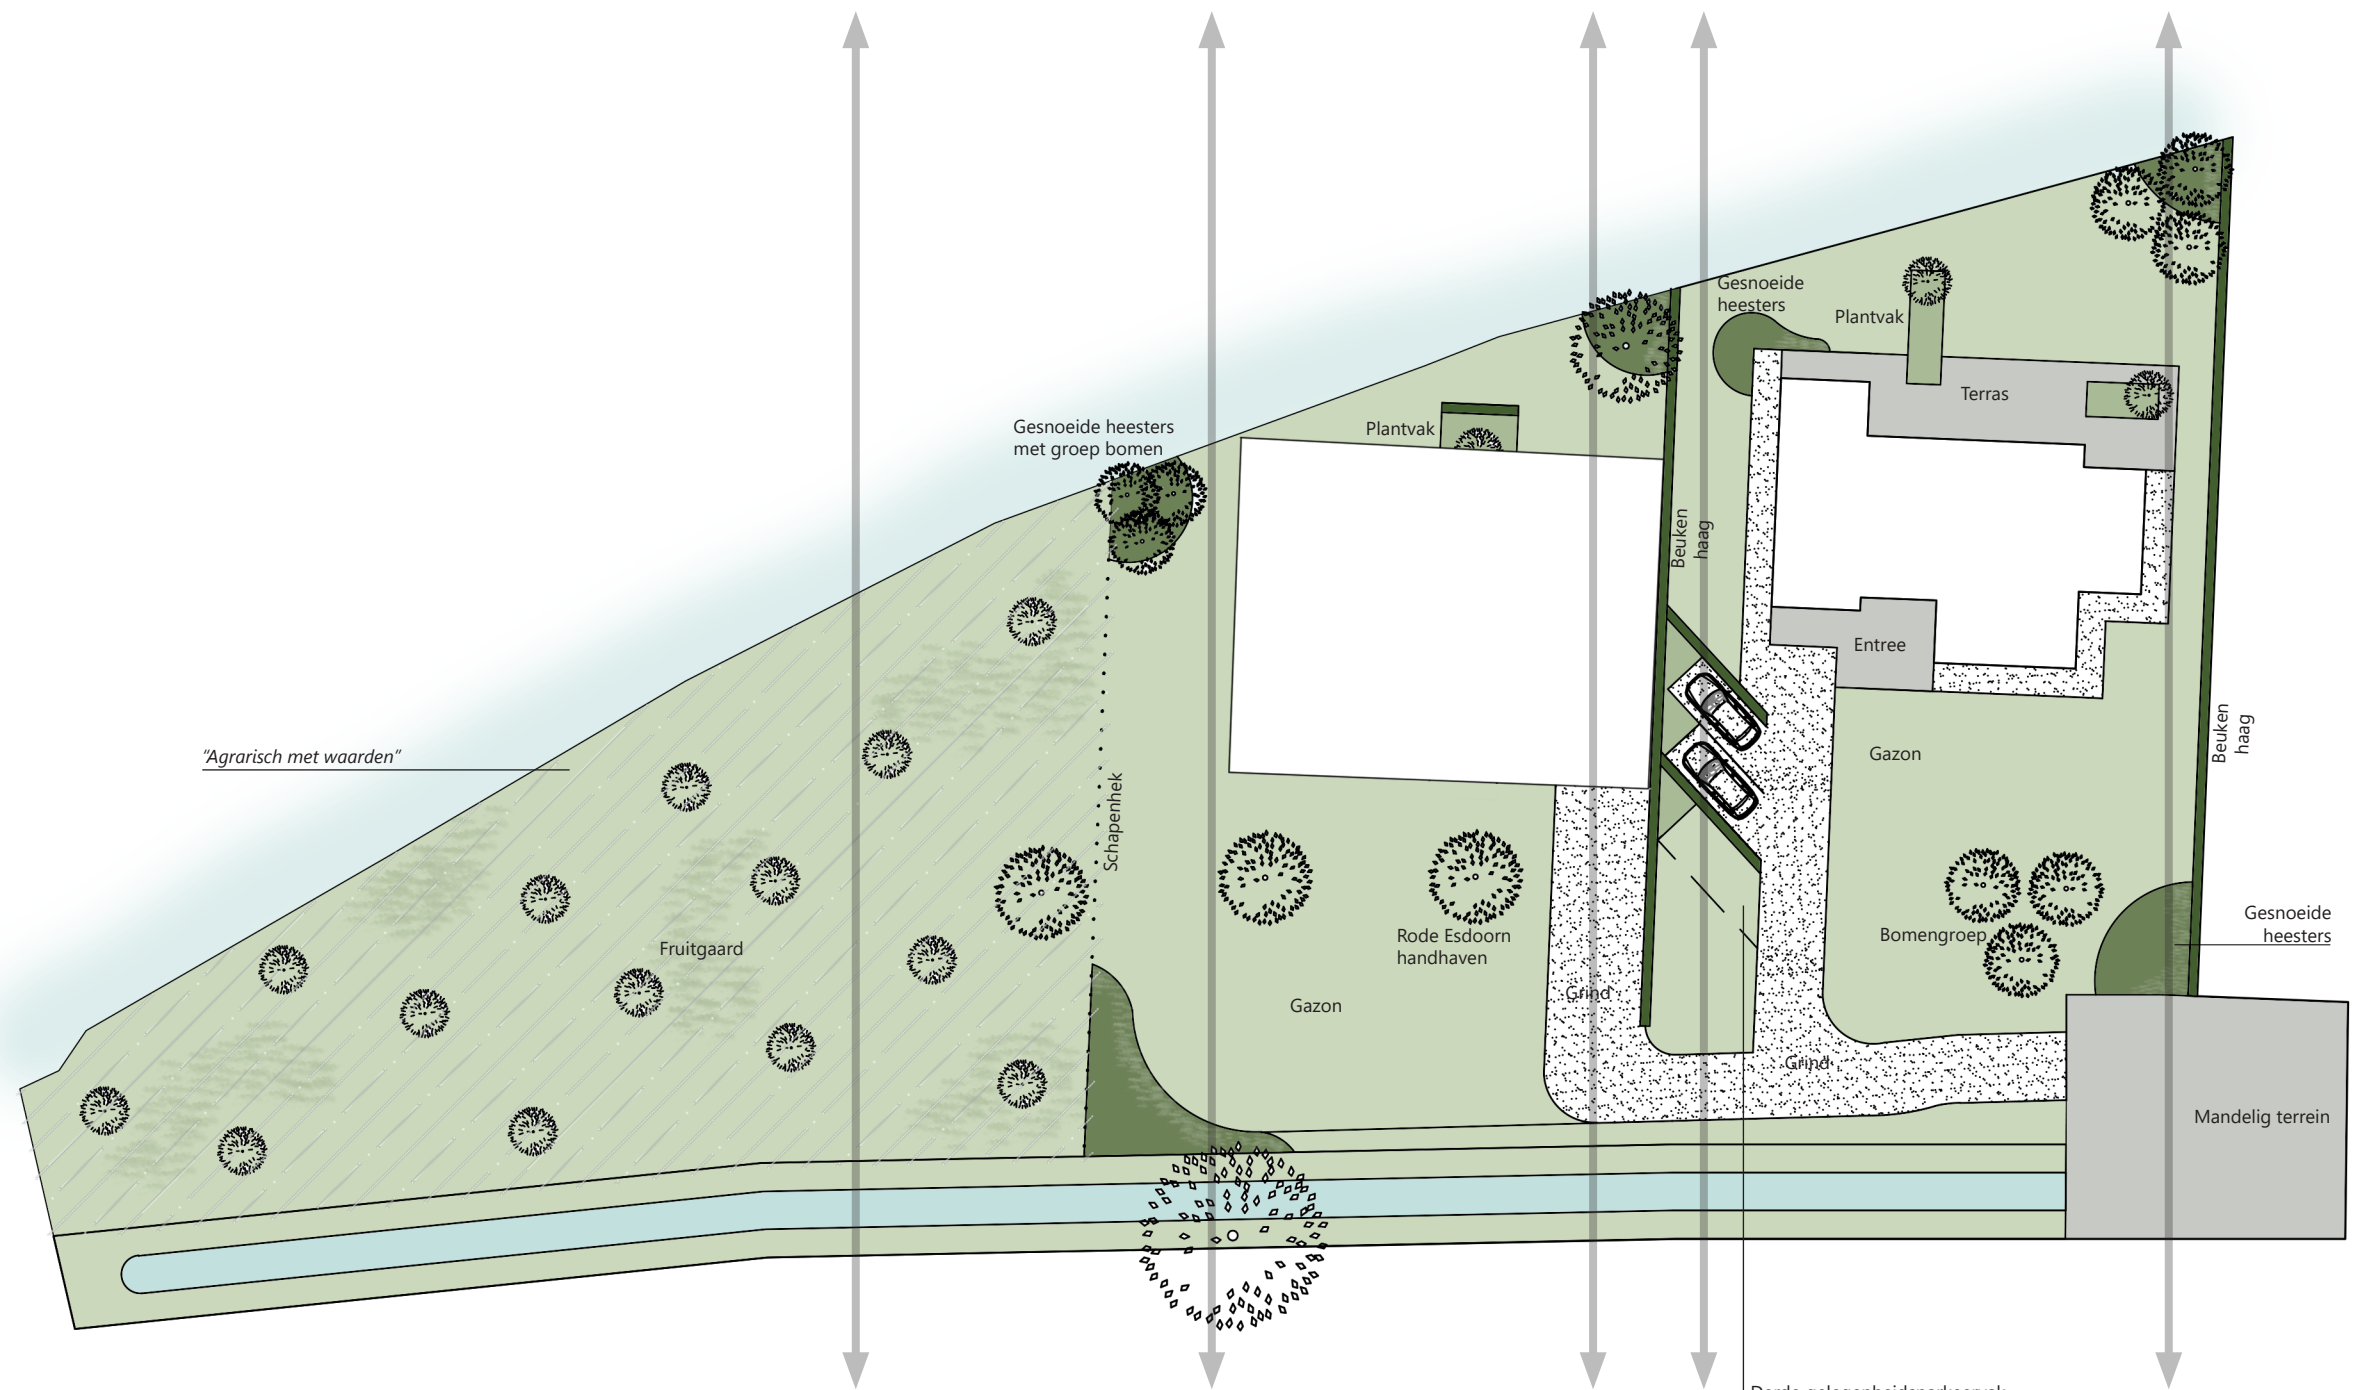

Derde gelegenheidsparkeervak
uitgevoerd in
honinggraatmatten die gevuld
worden met grond en gazon