


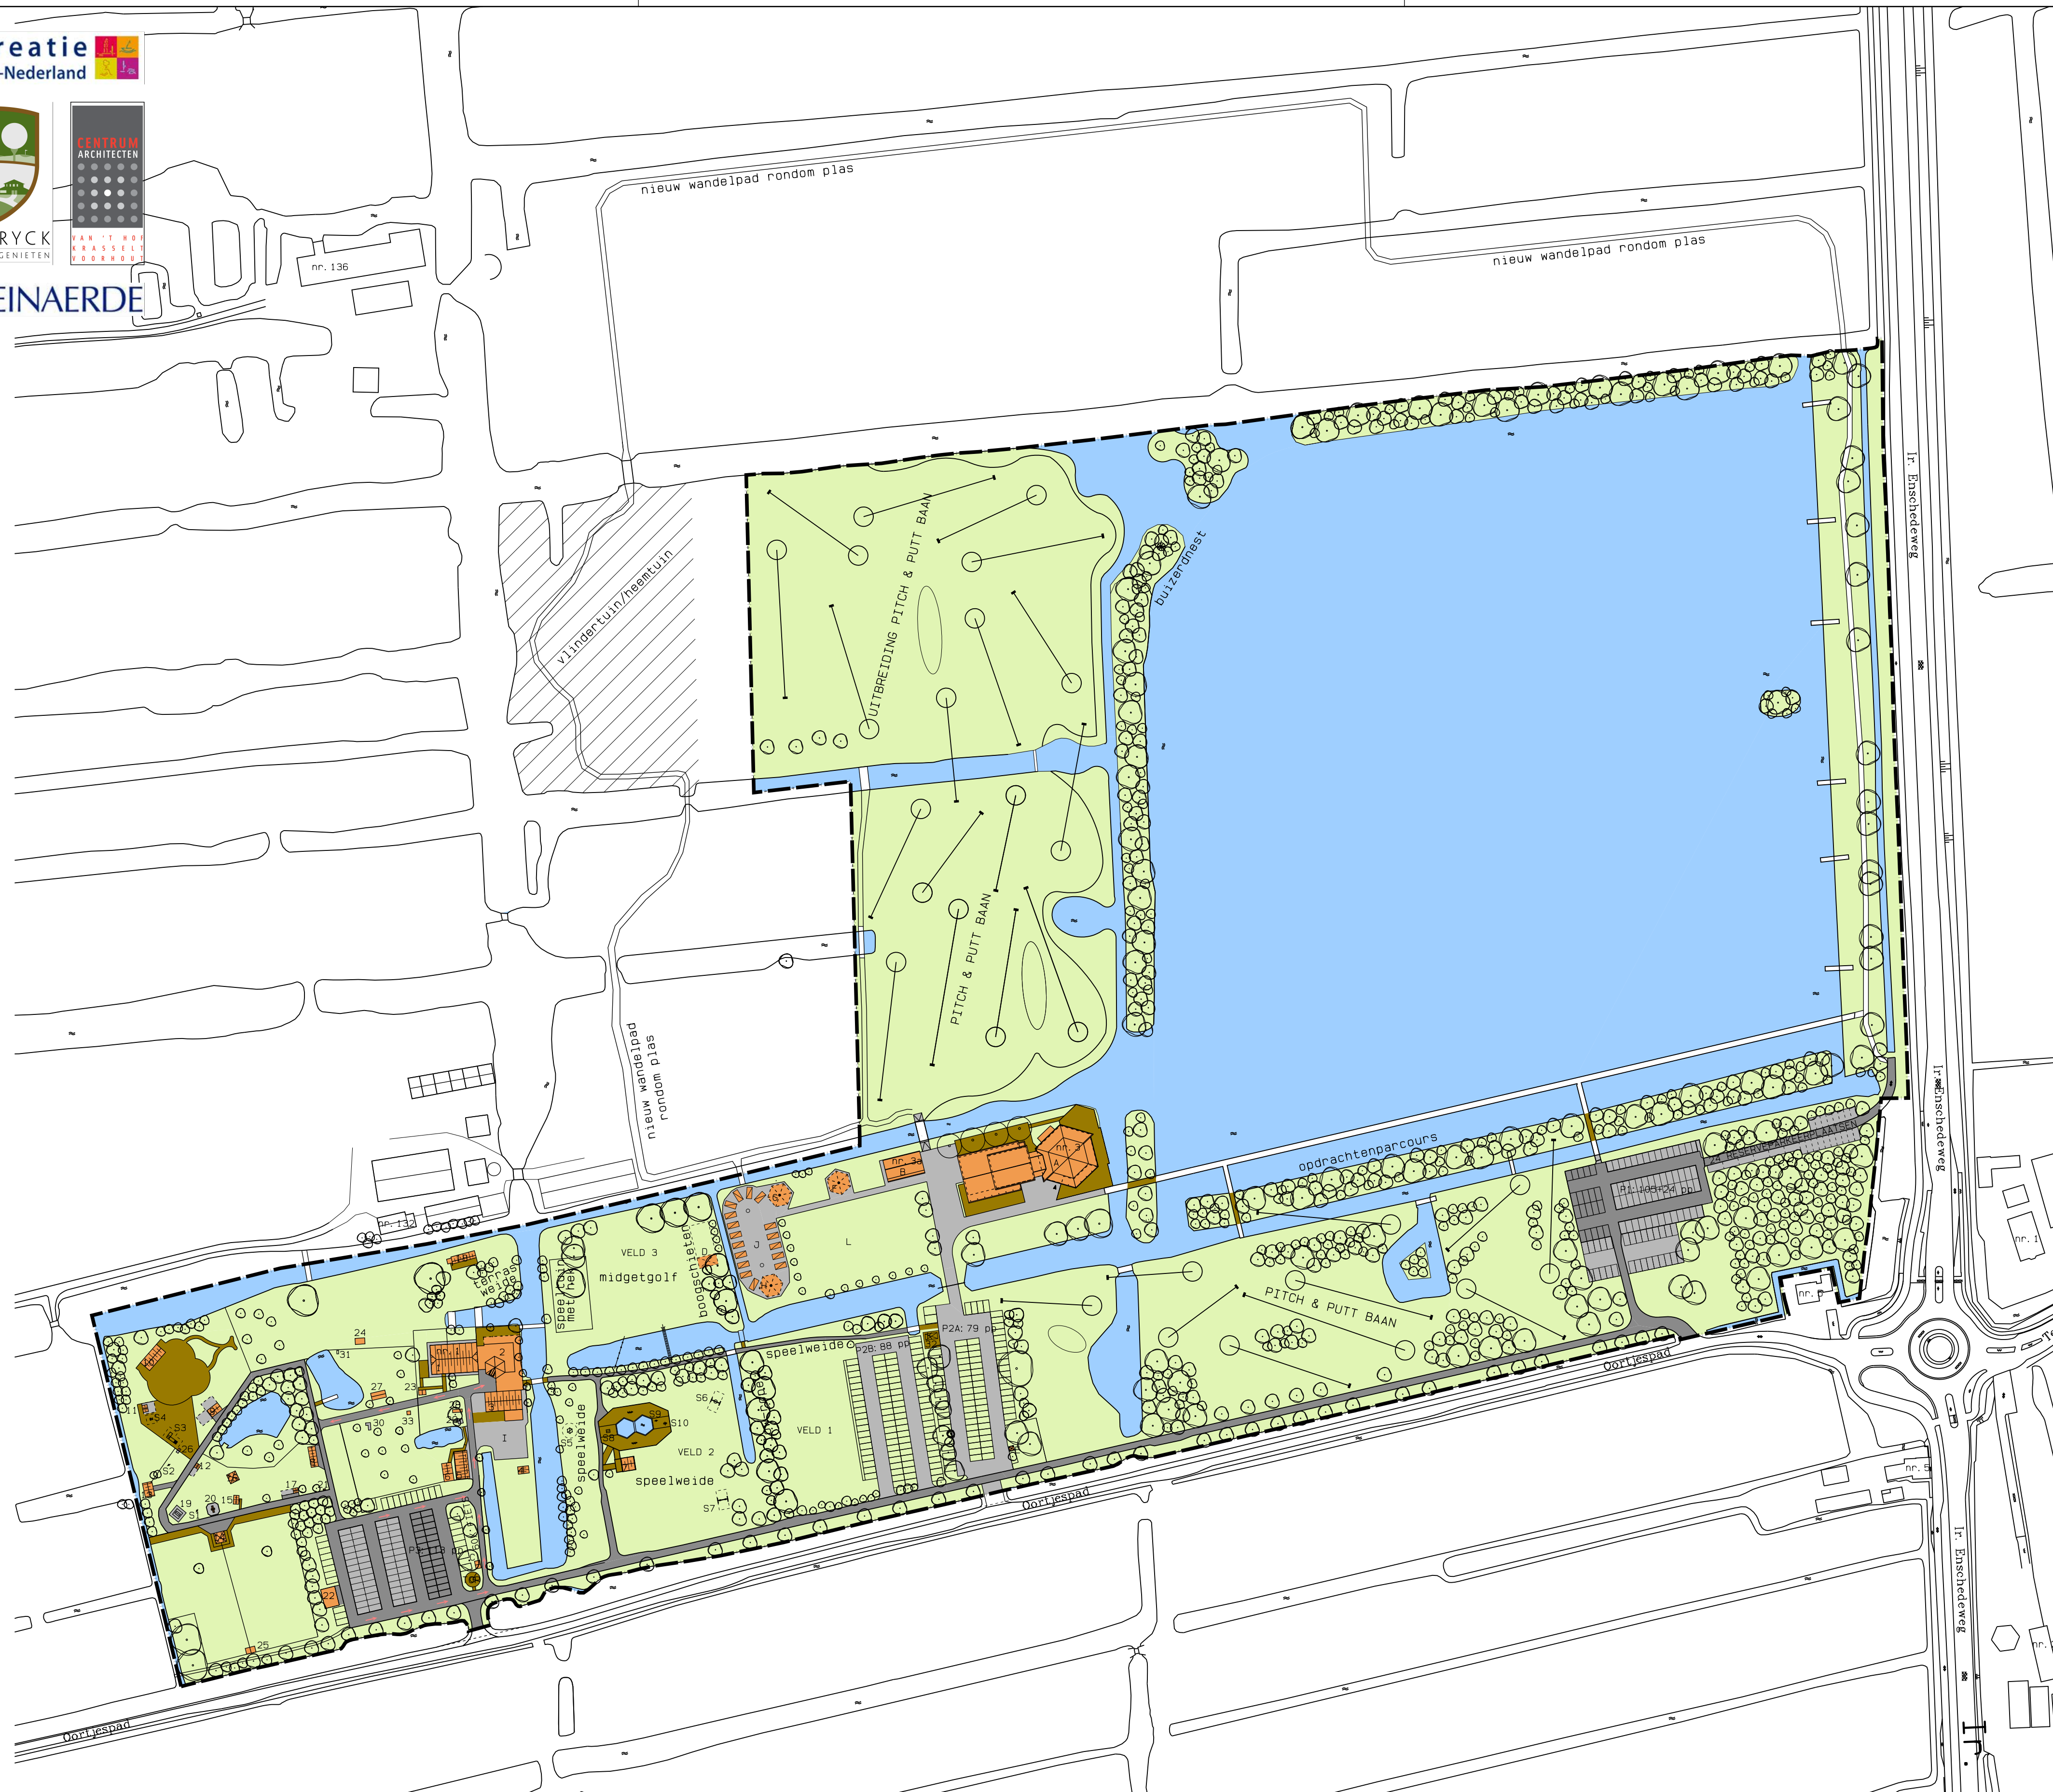

PARKEERPLAATSEN PERMANENT:	385
PARKEERPLAATSEN RESERVE:	24
PARKEERPLAATSEN TOTAAL:	409

totaal Kinderboerderij & Kameryck: 2770,0 m2