


Behorend bij besluit: OLO6621801
Datum: 02 juni 2023
Namens het College van B&W van de gemeente Woerden:

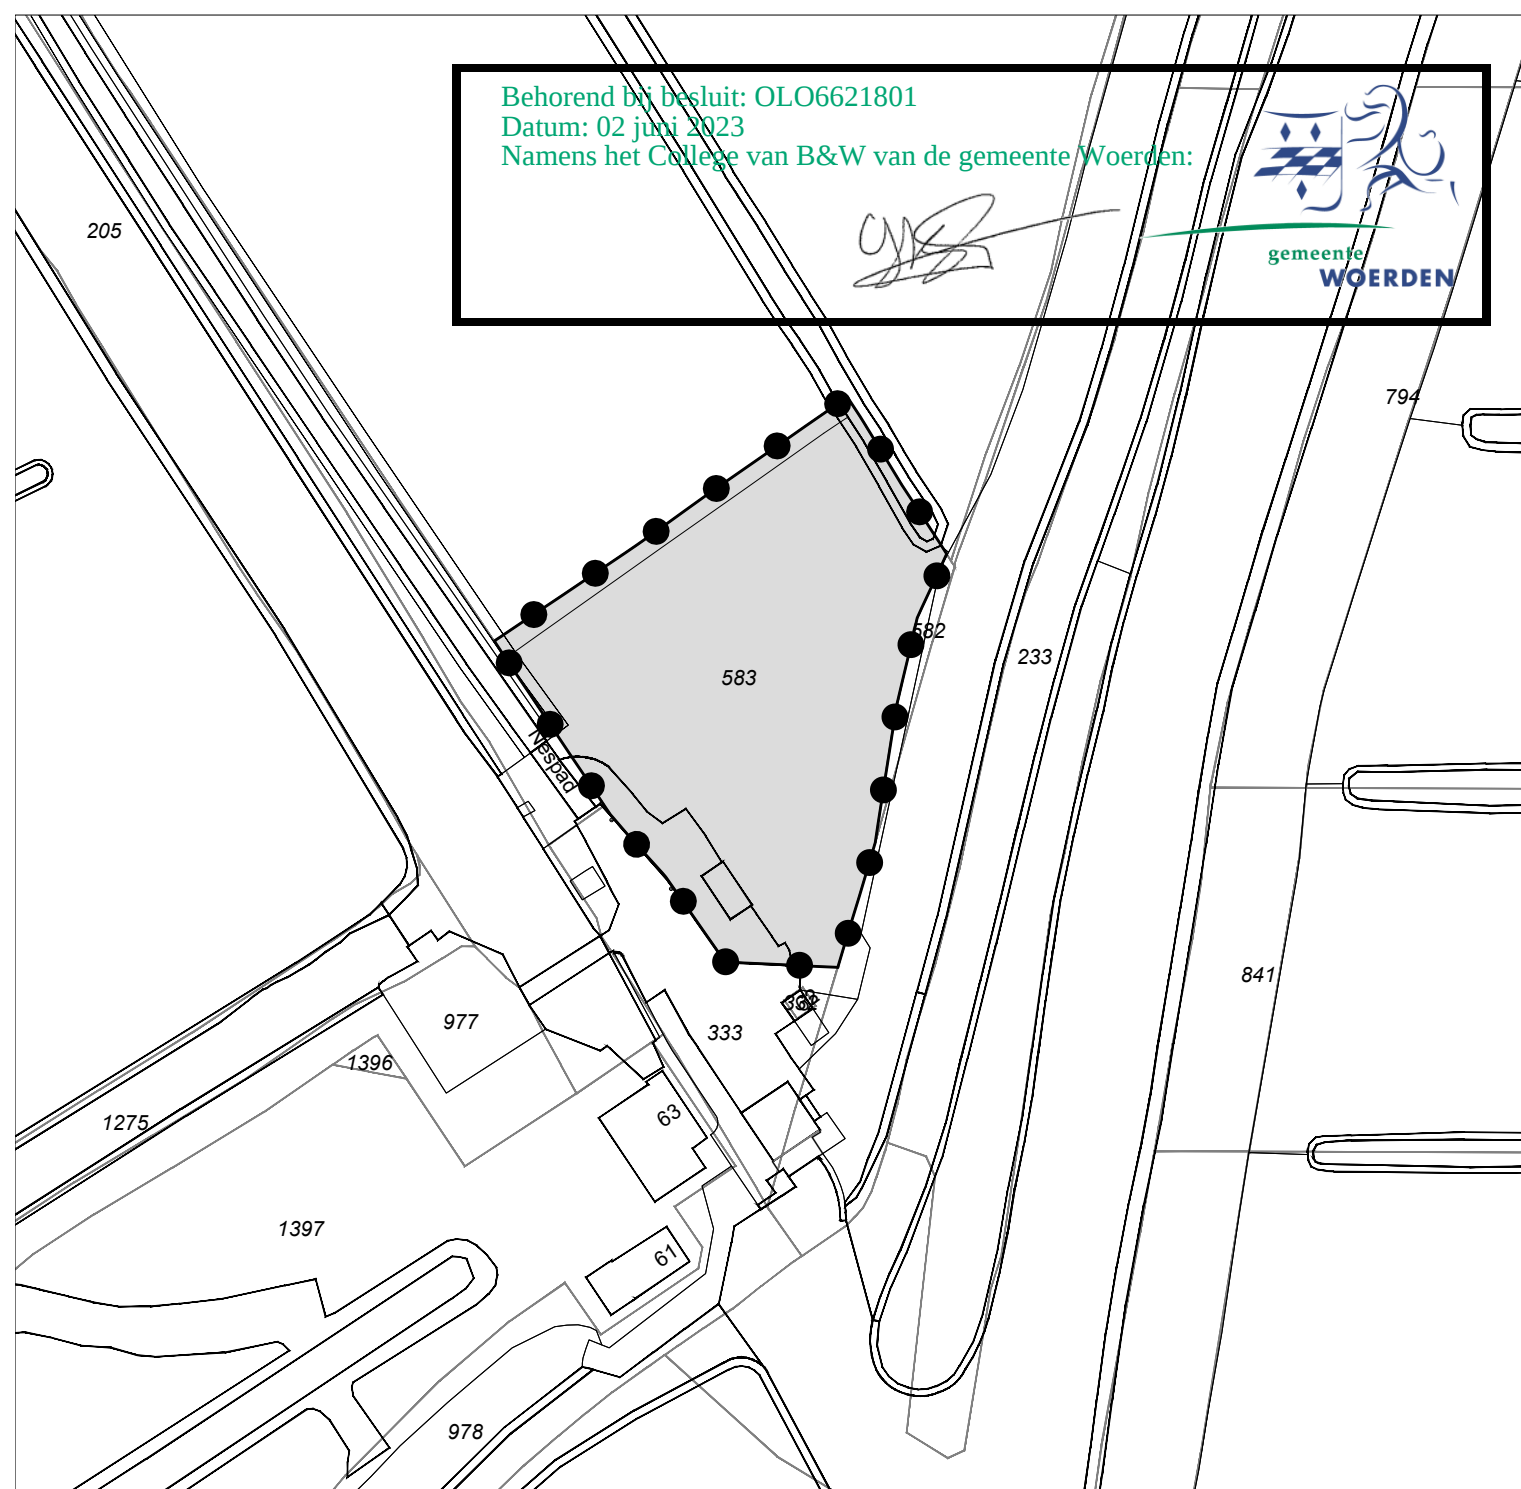

CJB



Legenda



Besluitgebied



Besluitvlak

Omgevingsvergunning:

Nespad 61-63 Zegveld

Gemeente Woerden

Opdrachtgever: Fam. P. Cluistra

Status: ontwerp

Get.:
WDK

Datum:
22-02-2023

Formaat:
A4

Schaal:
1:1000

Tekeningnummer:
NL.IMRO.0632.Nespad61-oOW1



GIS/CAD
Ondersteuning
en software

Dalenstraat 4B, 5466 PM Eerde
E-mail: info@bragis.nl
Web: www.bragis.nl