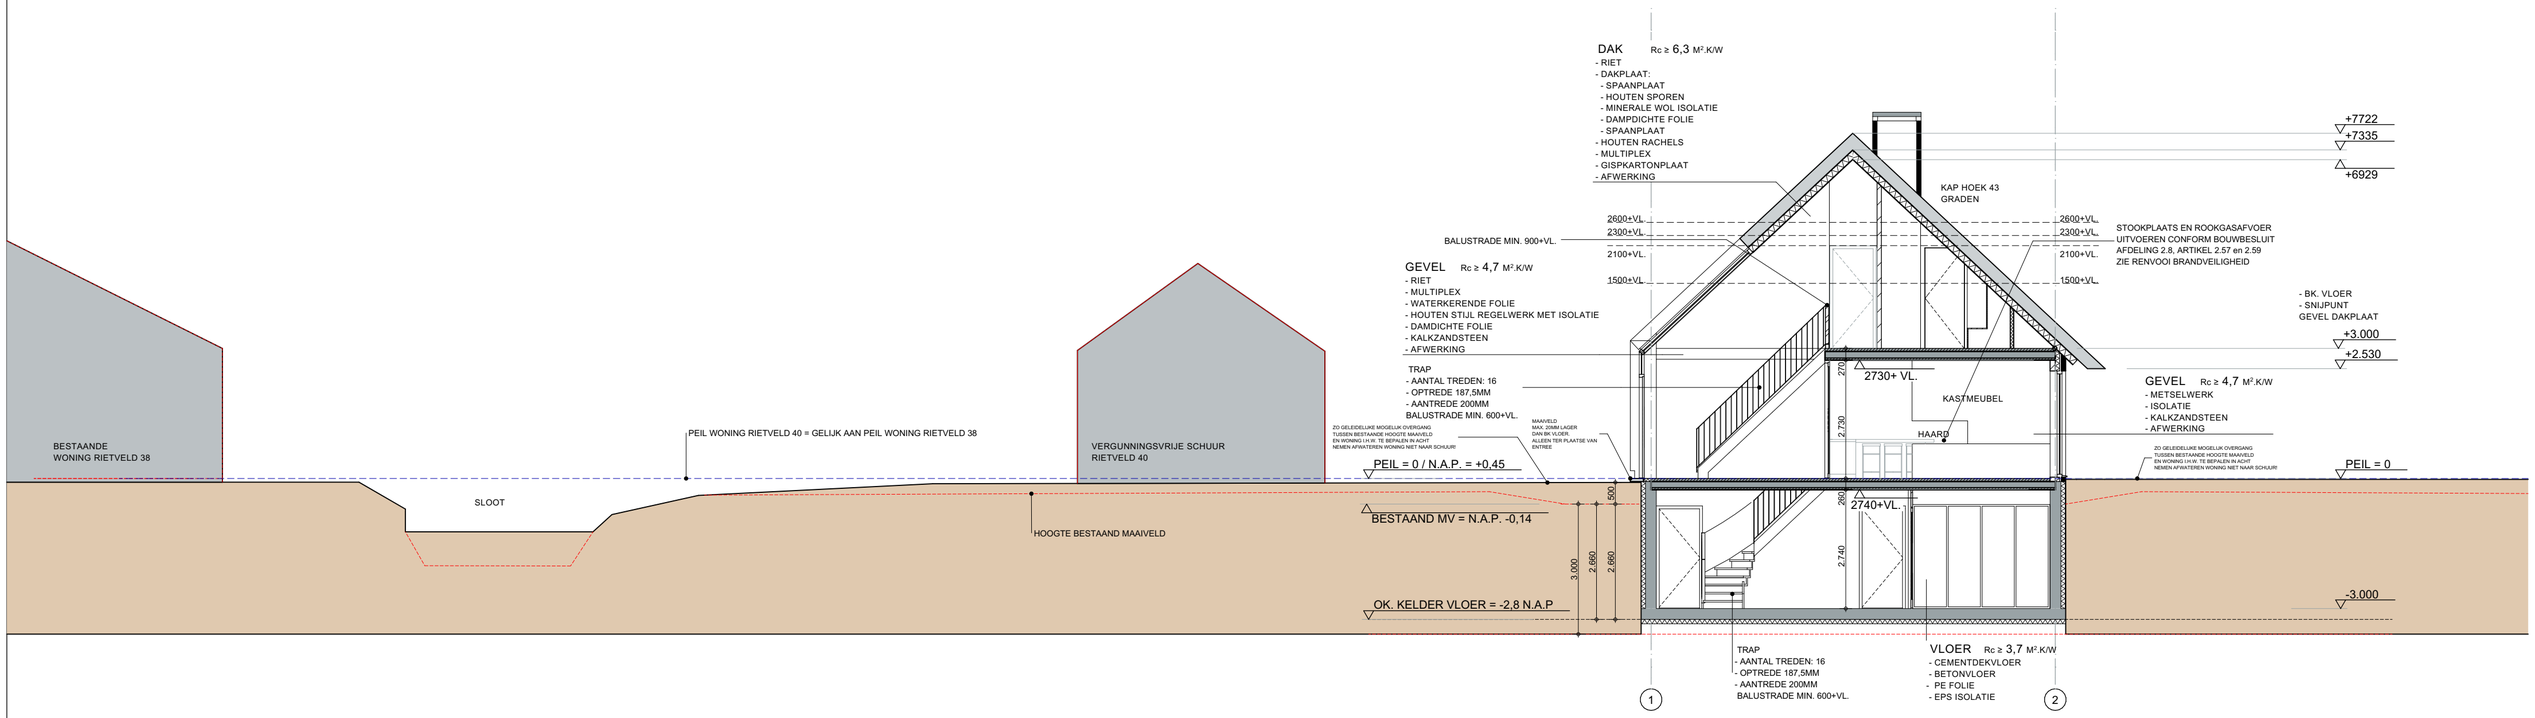

INMETINGEN MAAIVELD SONDERINGEN VAN DIJK
GEOTECHNIEK

KRUIN WEG = N.A.P = + 0,16
PEIL WONING, RIETVELD 40 = N.A.P. + 0,45
PEIL WONING, RIETVELD 38 = N.A.P. + 0,45

D O O R S N E D E A - A

ARCO ARCHITECTEN BNA

Donkere Gaard 1-4
3421 AS Oudewater
T 0348 - 56 16 07
F 08 - 42 104 763
info@arcoarchitecten.nl
www.arcoarchitecten.nl

Project	: Nieuwbouw woning Rietveld 40 Woerden i.o.v. Dhr. van Rijs	Datum	: 28-09-2022 JK
		Gewijzigd	: A)
			B)
			C)
			D)
Tekening	Definitief ontwerp Landschap		E)
			F)
Ontwerp	: CH		G)
Schaal	: 1:100		H)
Formaat	: A2		I)
			J)
		L)	K)

Projectnummer : 18109

Tekeningnummer : 508