



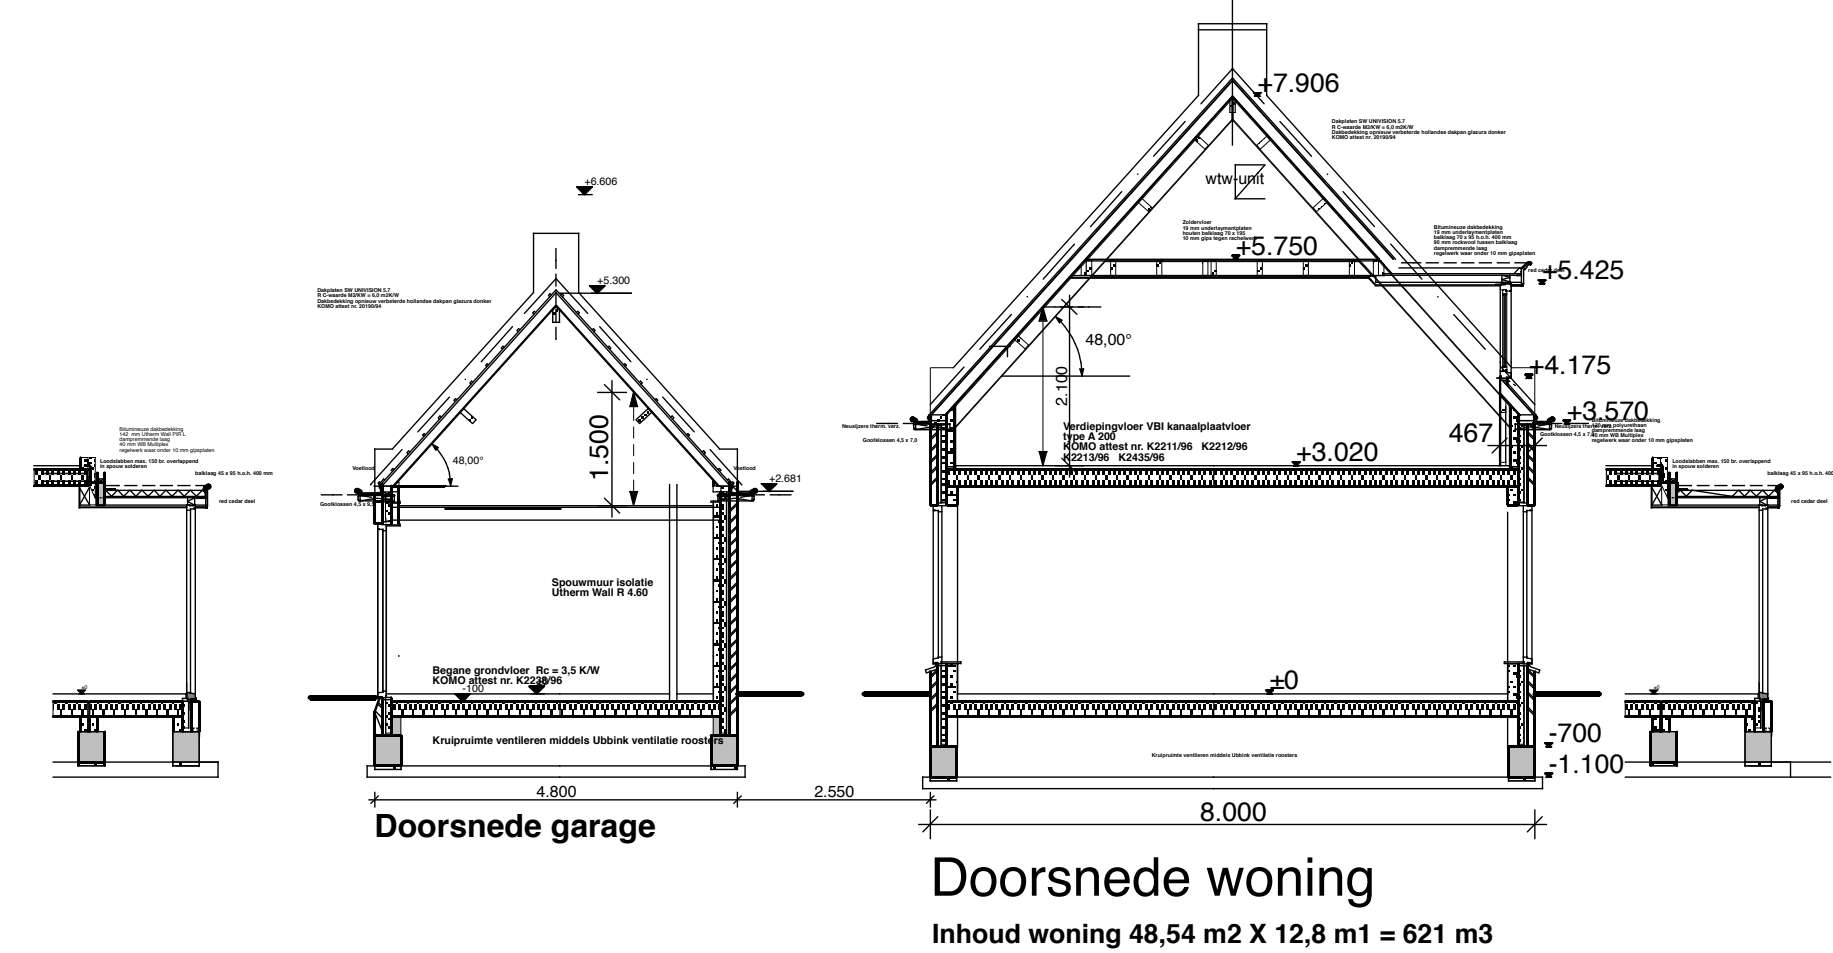

Achtergevel

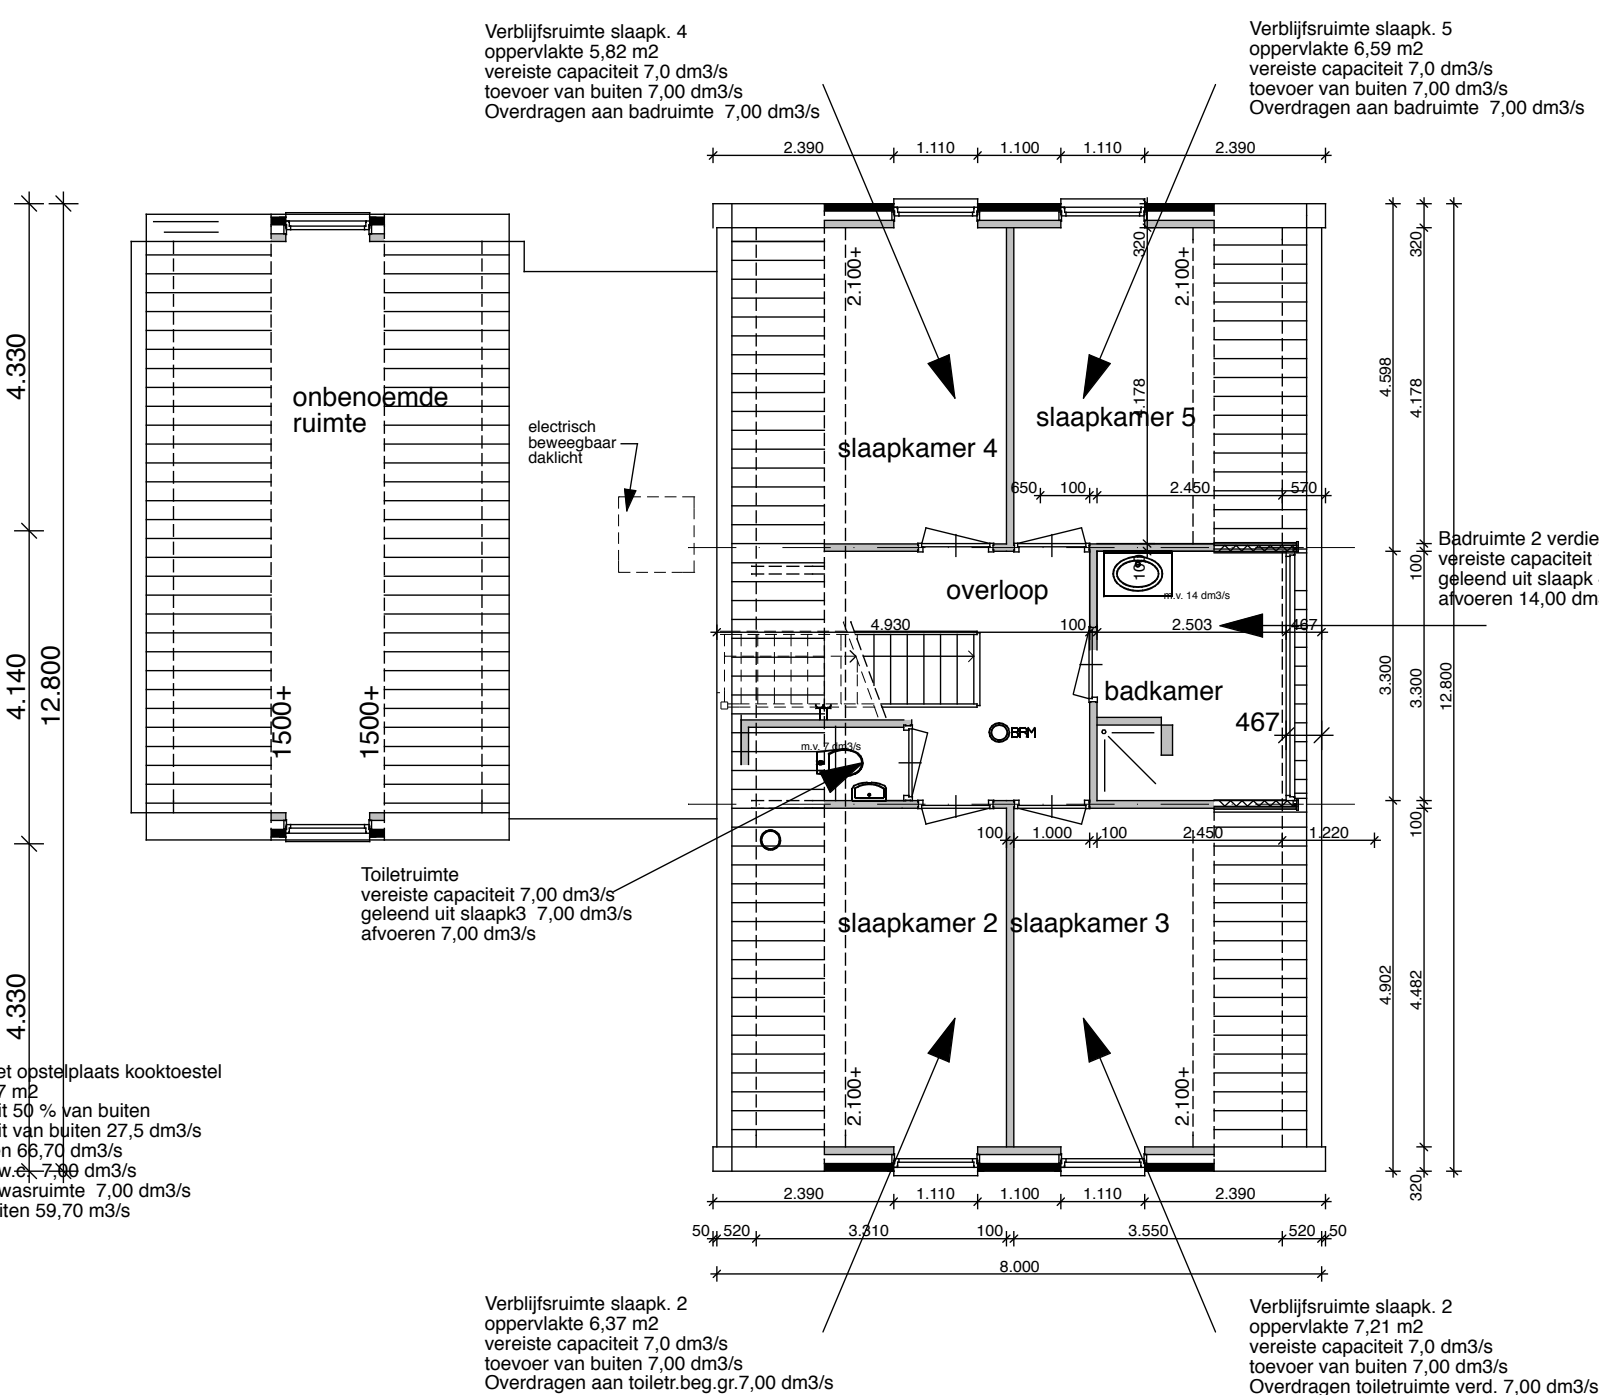

gr.7,00 dm3/s

Verdieping

Tekstuele voorschriften

Onderstaende voorschriften zullen worden meegenomen en toegepast tijdens de bouw van de woning

- sterkte van de bouwconstructie zal voldoen aan de norm NEN 6702
- tuf zal voldoen aan de norm NEN 2778
- a/b bescherming tegen val van een trapsgevaarlijke situatie zal voldoen aan de norm NEN 6061, 6062, 6063 en 6064
- bepalingen van de ontwikkeling van brand zal voldoen aan de norm NEN 1775
- bepalingen van uitbreiding van brand zal voldoen aan de norm NEN 6068, 6062 en 6090
- vluchten uit de woning zal voldoen aan de norm NEN 6068
- bestrijding van brand zal voldoen aan de norm NEN 5077
- a/b bescherming tegen val van buizen zal voldoen aan de norm NEN 5077
- bescherming tegen val van installaties zal voldoen aan de norm NEN 5077
- geluidsweg tussen ruimten zal voldoen aan de norm NEN 5077
- geleedestanden voor tralaverwarming zal voldoen aan de norm NEN 5096
- wering van vuur van binnen en van buiten zal voldoen aan de norm NEN 2778
- afvoer van afvalwater, rijsnel en hemelwater zal voldoen aan de norm NEN 3215
- luchtverversing van W/BV, ventil. toel- en afzuigventilatie zal voldoen aan de norm NEN 1187
- afvoer van afvalwater, rioolwater zal voldoen aan de norm NEN 1187
- dichting en uitzuig zal voldoen aan de norm NEN 2557
- meisclume zal voldoen aan de norm NEN 2786
- opstapels voor kooktoestel, stooktoestel en wasapparaat zal voldoen aan de norm NEN 2757
- afvoer van afvalwater, rioolwater zal voldoen aan de norm NEN 1187
- bepaling van luchttocht/aftocht zal voldoen aan de norm NEN 2068
- energieprestatie zal voldoen aan de norm NEN 5013

De elektrische installatie moet minimaal voldoen aan de gestelde eis in NEN 1010 (laatste druk oec. blad:en)



De gasinstallatie moet minimaal voldoen aan de gestelde eis in NEN 1078 en 2079 (laatste druk)

De drinkwater installatie moet minimaal voldoen aan de gestelde eis in NEN 1006 (laatste druk oec. blad:en)

Sanitaire ruimten worden betegelen tot plafond, plafond spouwmuur

Uit oogpunt van gezondheid

- a/b bescherming tegen val van installaties en geluidsweg tussen niet-gemeenschappelijke verbruikersruimten van de volgende beschrijvingen:
- tallen zijn overeenkomstig art. 3.9 van het Bouwbesluit

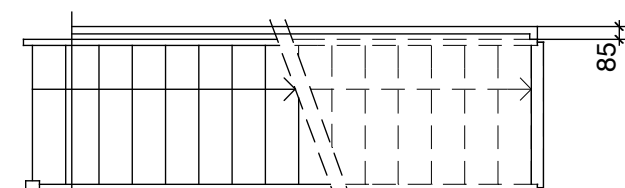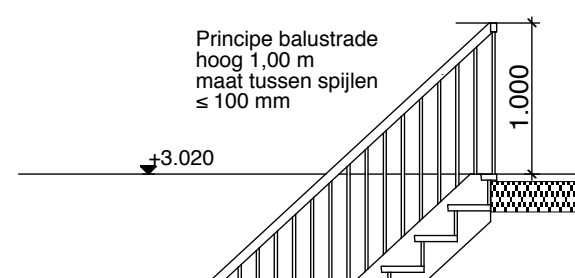

detail trap naar 1e verdieping 1 : 50
hoogte 3020 mm
aanrede 220 mm
16 x optrede 189 mm

Plint	Baksteen	Donker
Opg. wanden	Baksteen	Rood genuanceerd
Wanden berging	Hout rabat	Antraciet
Kozijnen	Hout	Roomwit
Ramen-deuren	Hout	Donker groen
Daklijsten	Hout	Wit / grijs
Dakgoten	Zink	Naturel
Dakbedekking	O.V.H. pan	Antraciet

21-6-2022	"Technische voorschriften" Extra geluidwerende voorzieningen beschreven
21-0-2022	inrichtingsplan, aanpassing woonbestemming woning tenminste 10 m1 uit bedrijvenbestemming
13-10-2021	indeling erfbeplanting + welstandreactie
24 05 2021	indeling erfbeplanting + verleggen uitrit recht voor garage
11 maart 2020	landschappelijke inpassing in beoogde situatie tekening

Project	Herbouw woning aan de Appellaan 12 te Harmelen			Projectnummer	19 09 19	
Omschrijving	Ontwerptekening 2022				Bladnummer	11-2022
Opdrachtgever	Fam. Vlooswijk Appellaan 12 3481 GV Harmelen					
Schaal	1 : 100 1 : 50 1 : 1000			Datum	18 september 2019	
Formaat	90 x 75			Gewijzigd	13-10-2021 21 juni 2022	
Architect	Willem S. van Vliet Waverveensepad 8 3645 CM Vinkeveen tel. 0297 - 261147					