


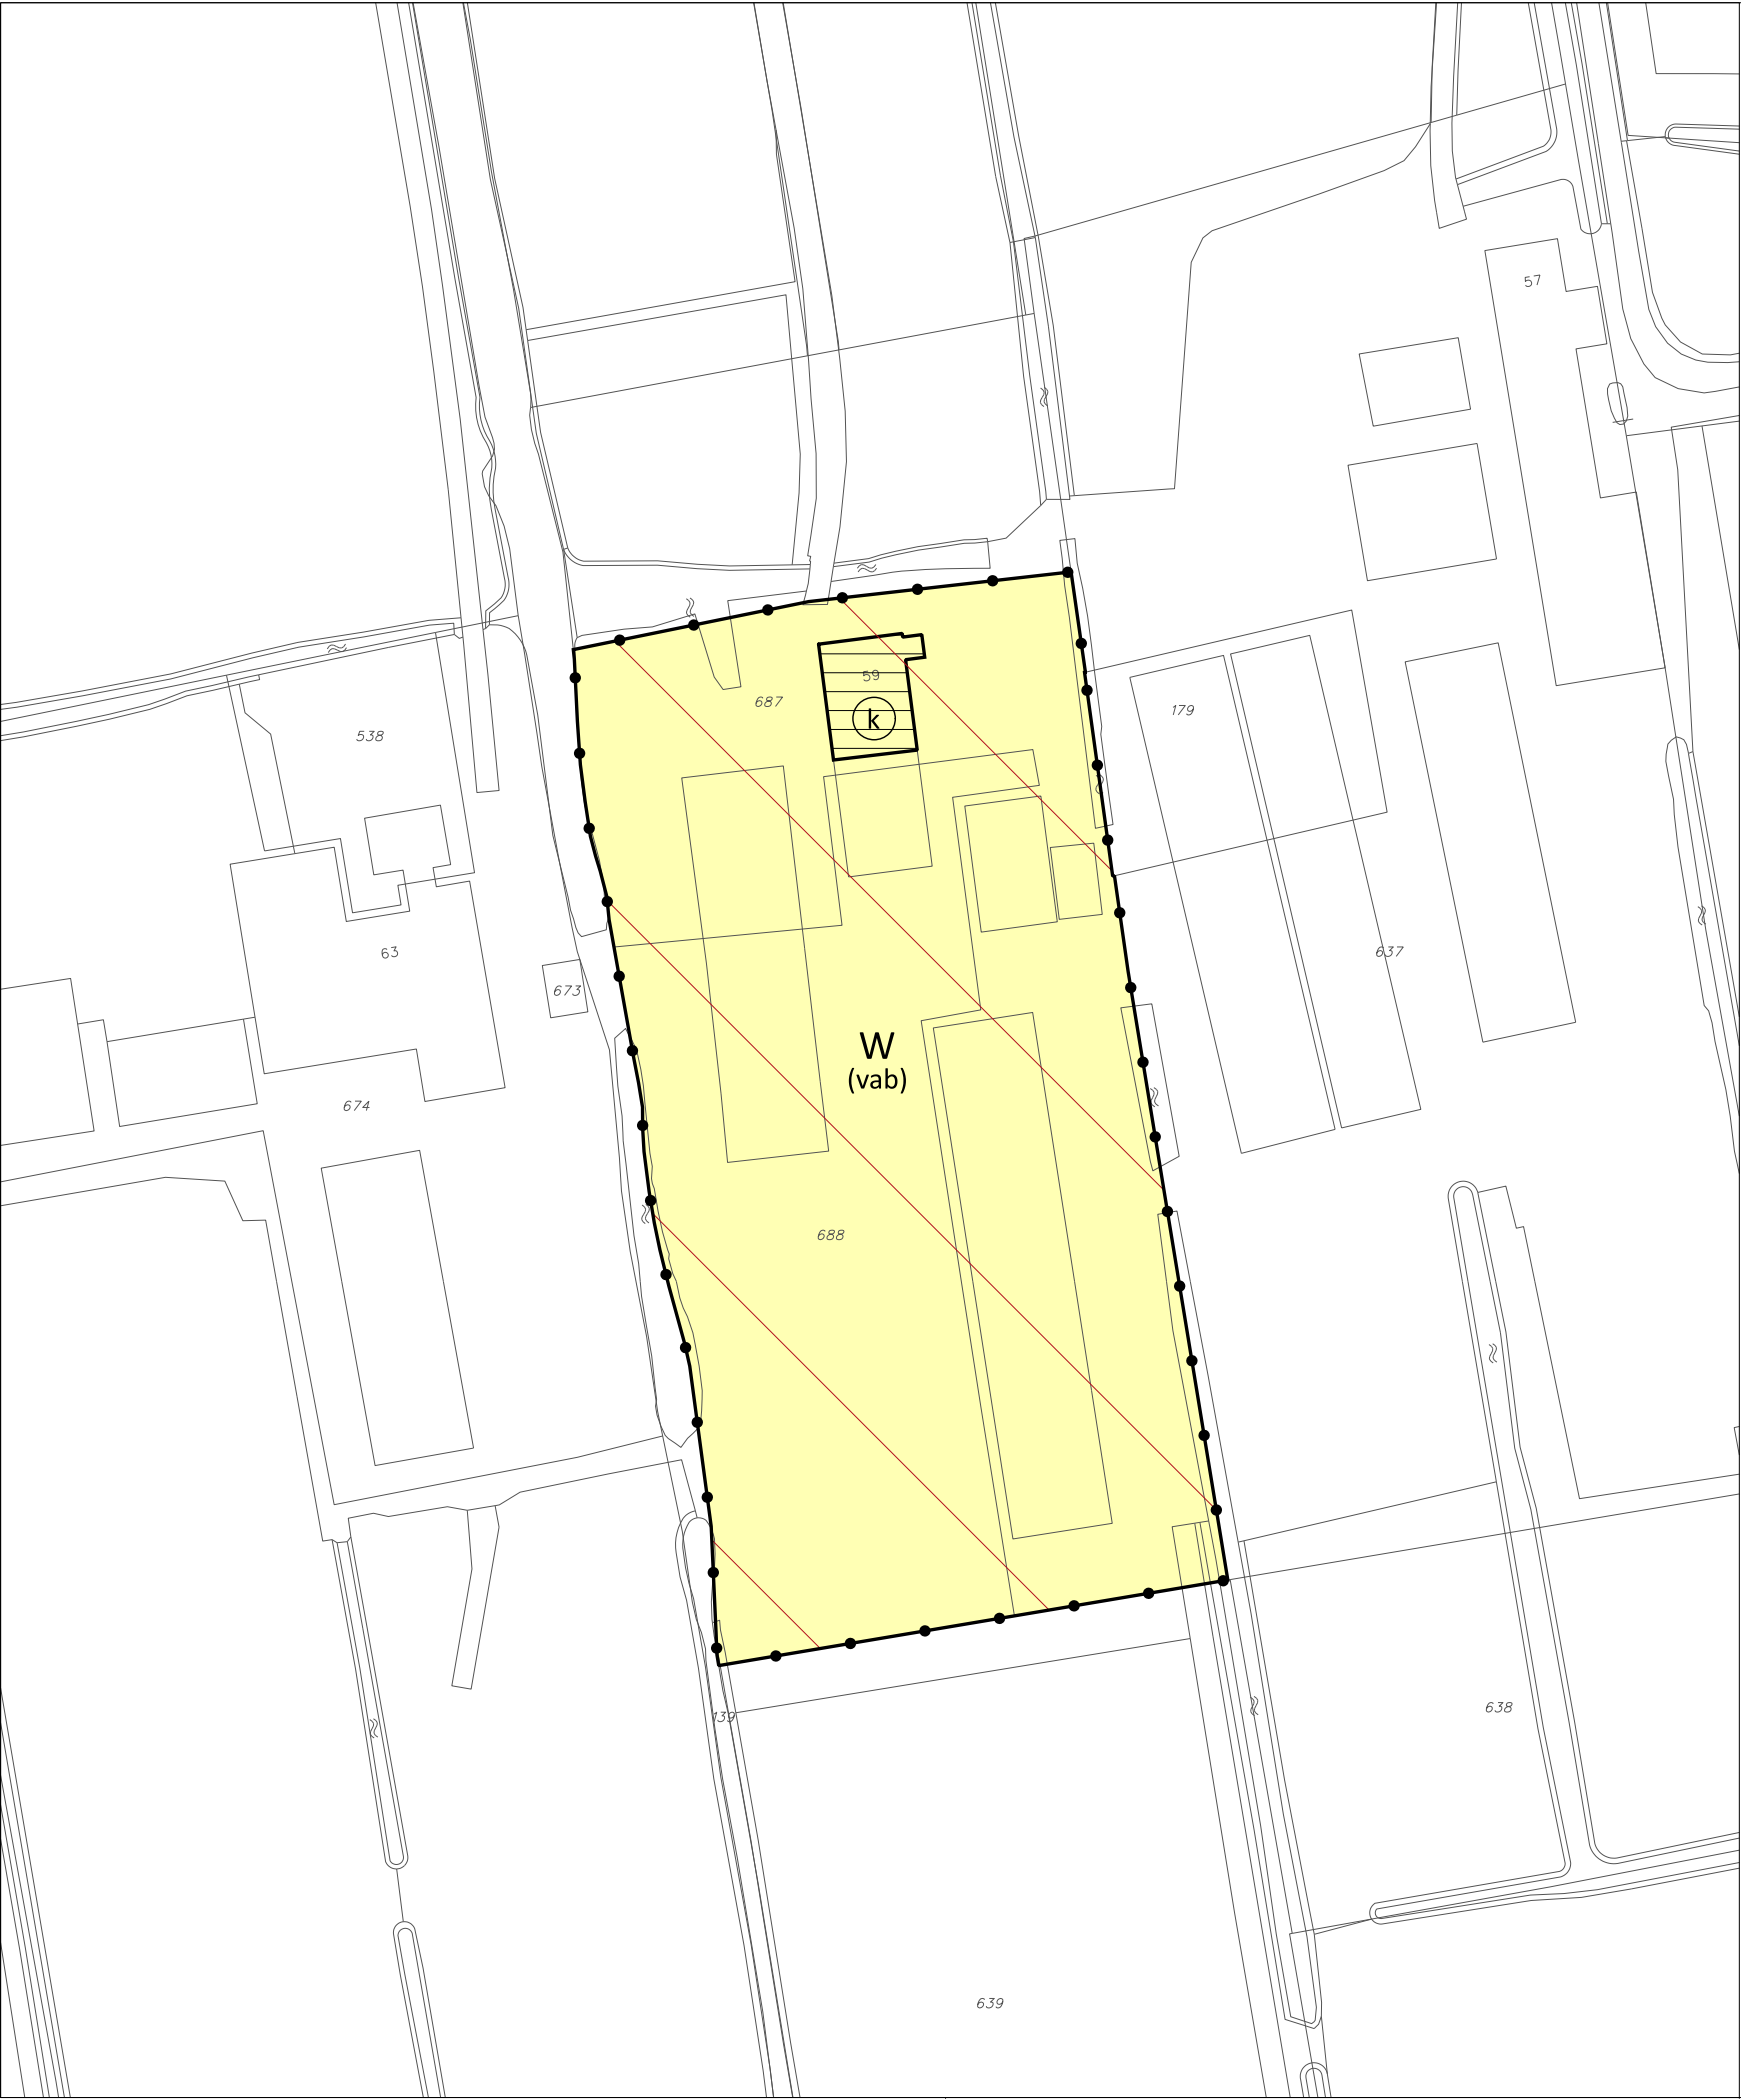

LEGENDA

Bestemmingen

WONEN

Aanduidingen

burgerwoning

gebied hoge archeologische verwachtingswaarde

(vab) vrijkomende agrarische bebouwing

karakteristiek hoofdgebouw

plangrens

bestemmingsgrens

Verklaringen

BGT en kadastrale gegevens

Gemeente Woerden
Wijzigingsplan boerderij Langehoeve, Barwoutswaarder 59
plankaart



buRO
bureau voor ruimtelijke ordening en advies
Utrechtseweg 29A telefoon 033 465 45 31
3811 NA Amersfoort fax 033 462 41 15

projectnummer: 0632-17	
tekeningnummer: 0632-17-P01	
IDN: NL.IMRO.0632.WPBarwoutswaard59-wVA1	
datum: 13 februari 2024	schaal: 1:1000
status: vastgesteld	formaat: A3