

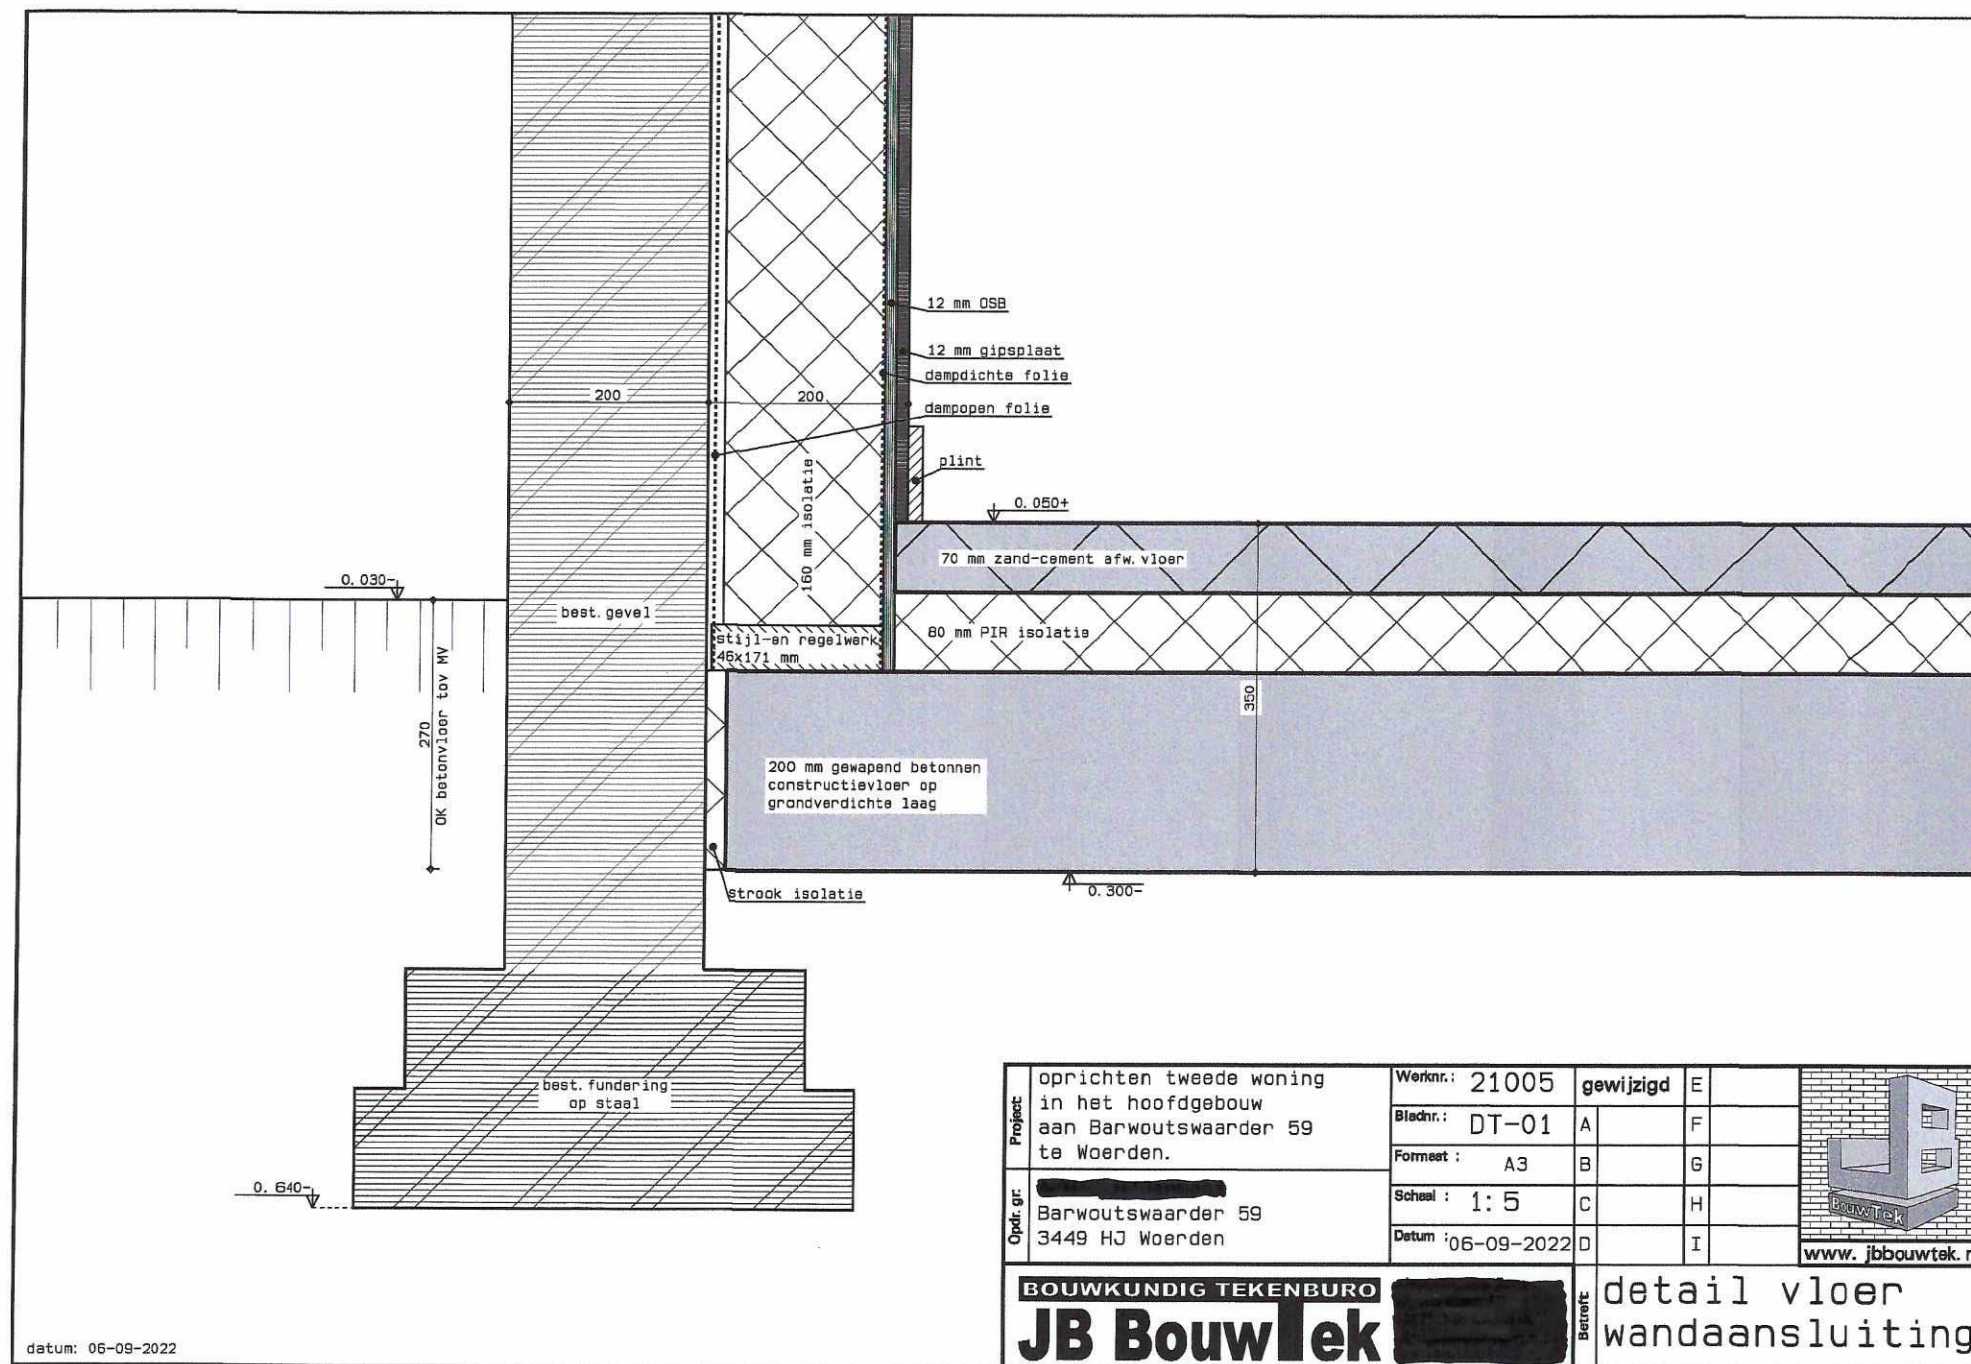


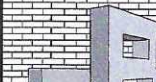

Project	oprichten tweede woning in het hoofdgebouw aan Barwoutswaarder 59 te Woerden.			Werknr.:	21005	gewijzigd	E		
				Bladnr.:	DT-01	A		F	
				Formaat :	A3	B		G	
				Schaal :	1: 5	C		H	
Opdr. gr.	Barwoutswaarder 59 3449 HJ Woerden			Datum :	06-09-2022	D		I	www.jbbouwtek.nl
BOUWKUNDIG TEKENBURO									
JB BouwTek				detail vloer wandaansluiting					

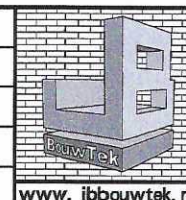

www.jbbouwtek.nl

datum: 06-09-2022