


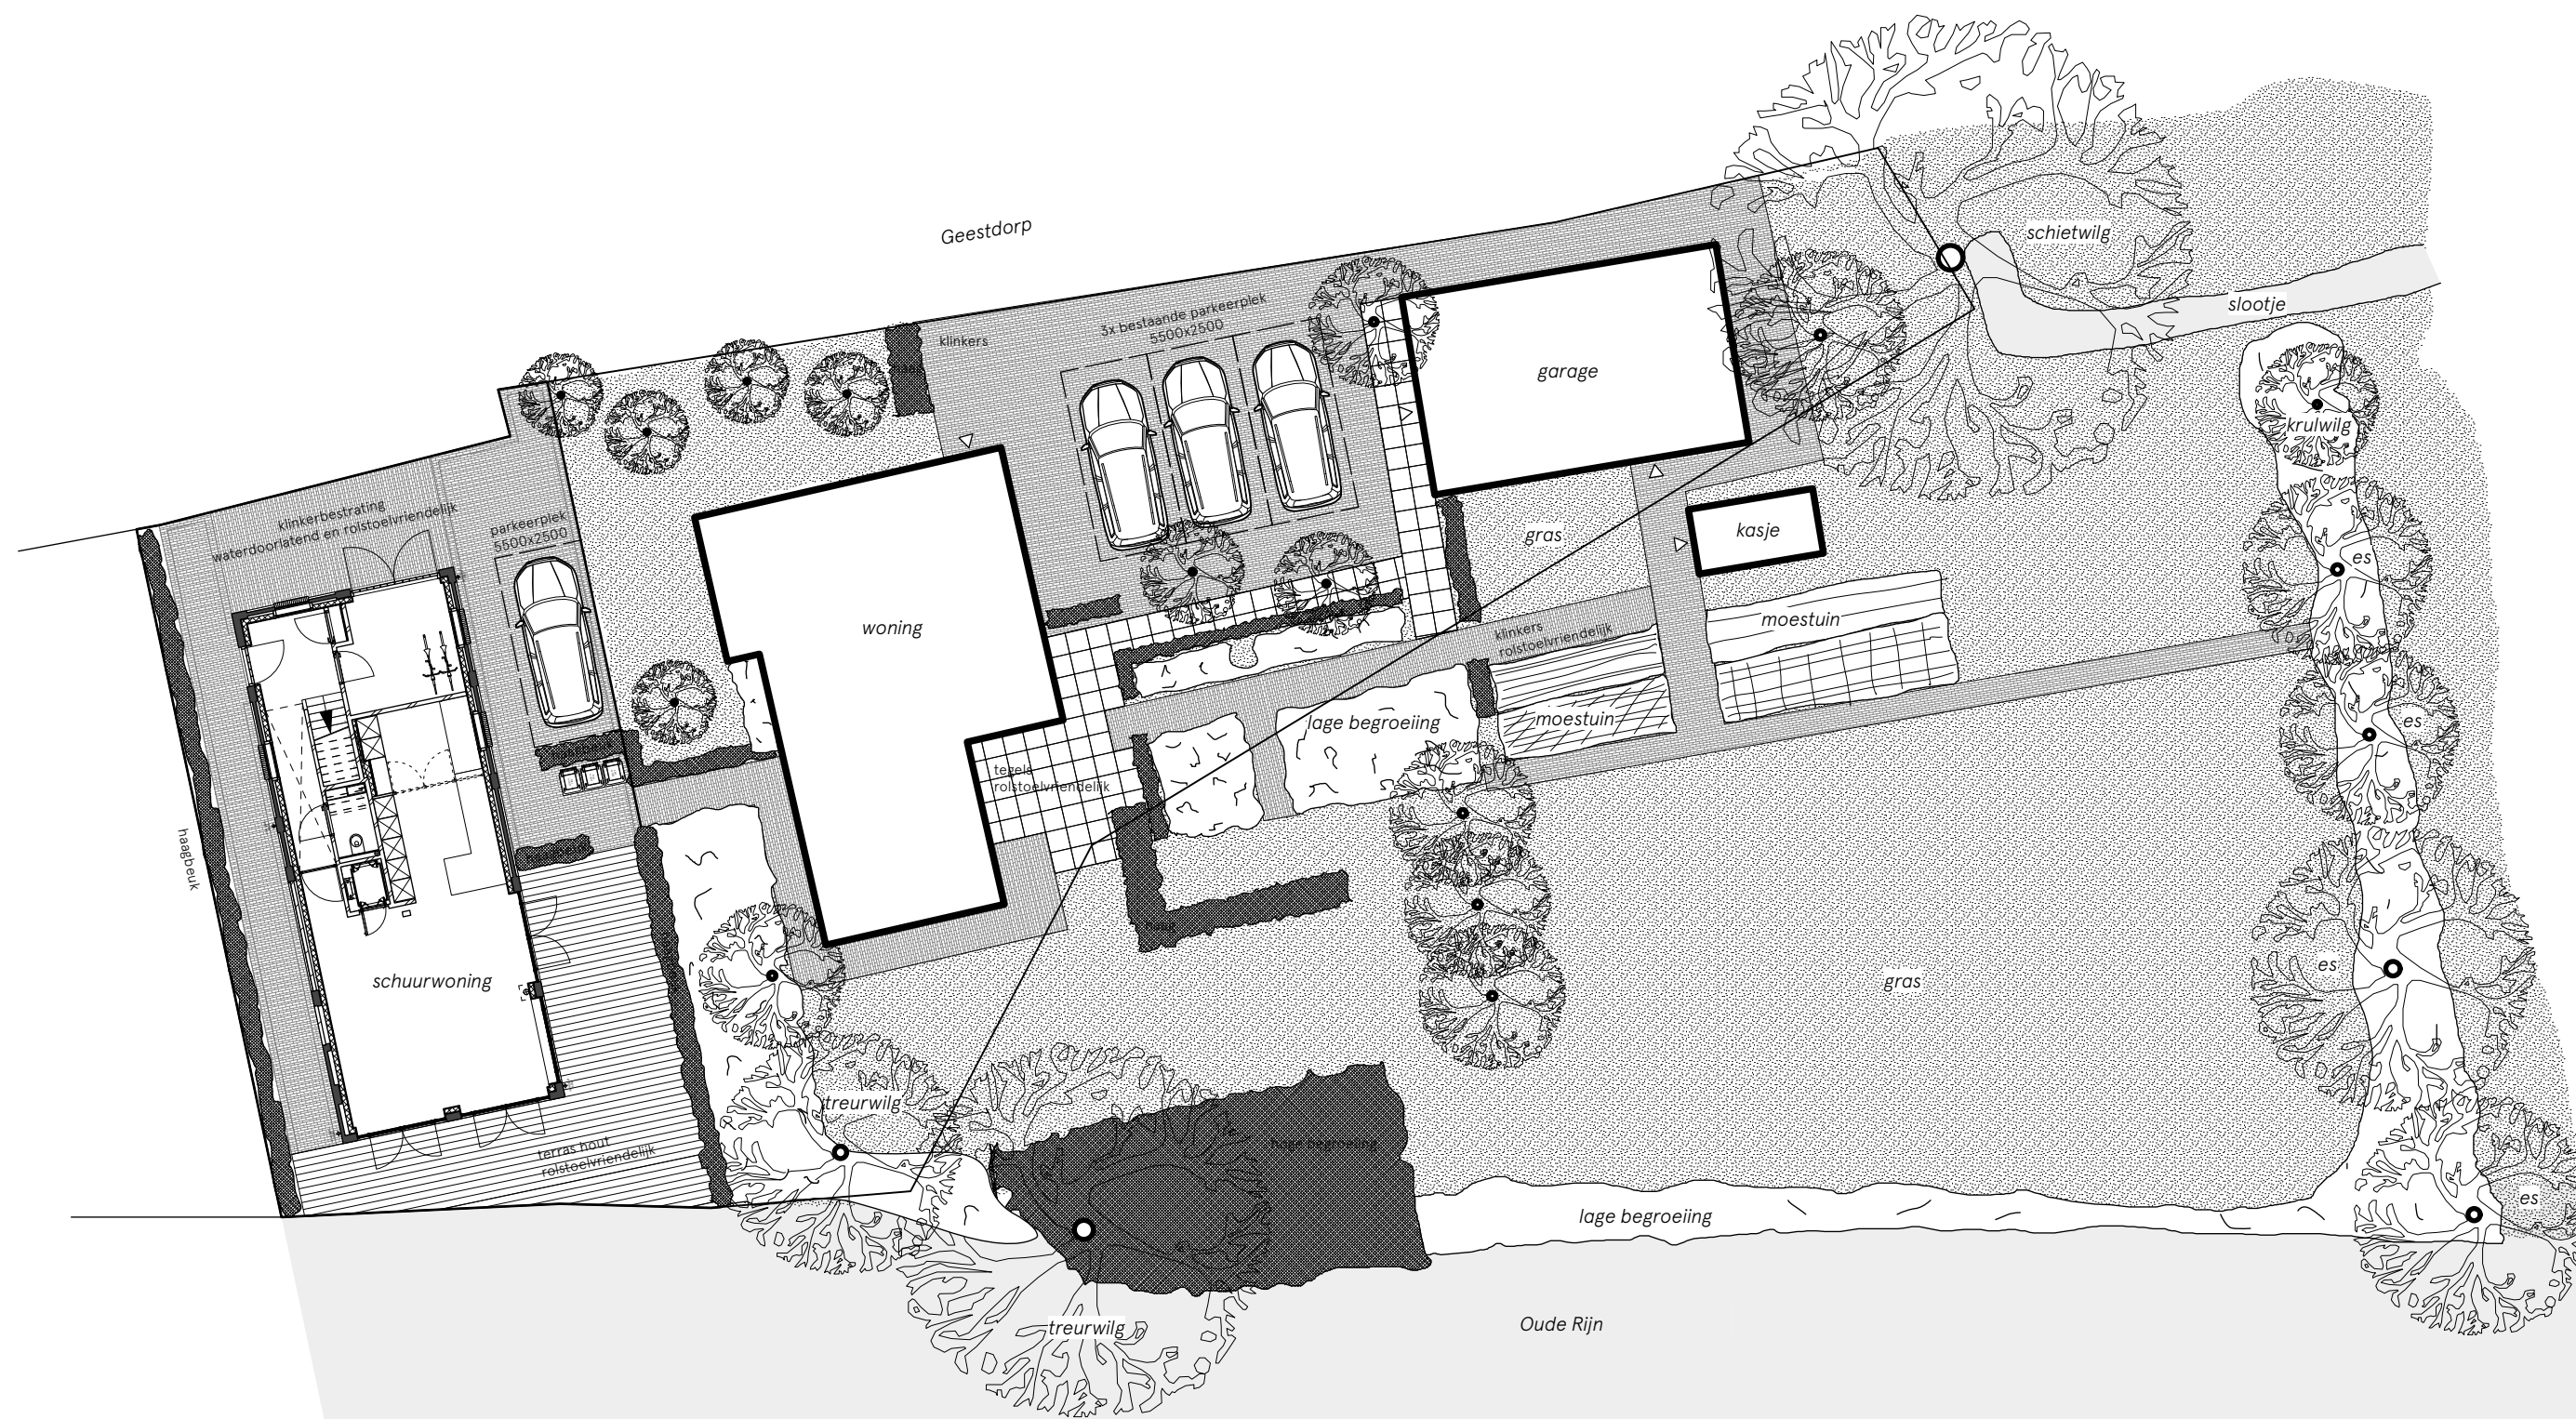

terreinindeling nieuw

LET OP: EIGENAAR IS AFHANKELIJK VAN ROLSTOEL, ROLSTOELVRIENDELIJKE VERHARDING ROND WONING IS ESSENTIEEL!

BARRY BROEKHUIJSE

werknummer 1314-190712
 project Geestdorp 27 Woerden
 omschrijving terreinindeling

datum 29 september 2021
 laatst gezien 4 april 2022
 schaal 1:200
 formaat A3
 tekening nummer VT025

constructie conform opgave constructeur
 alle maten in het werk controleren!