


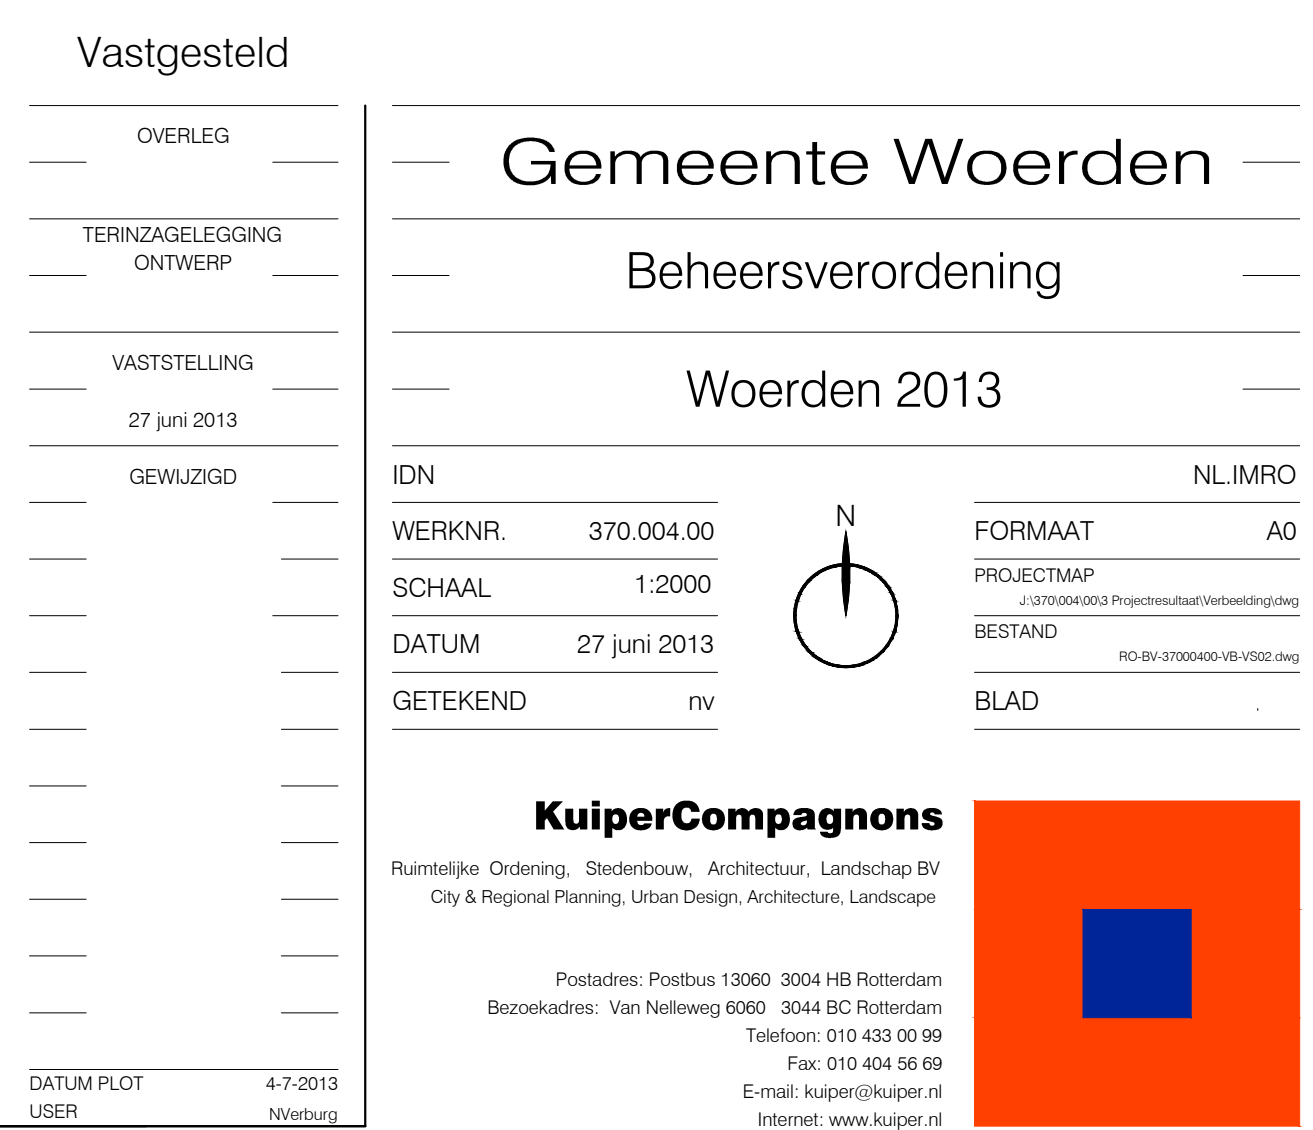
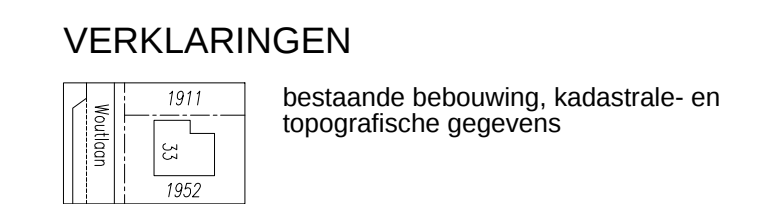


[illegible]

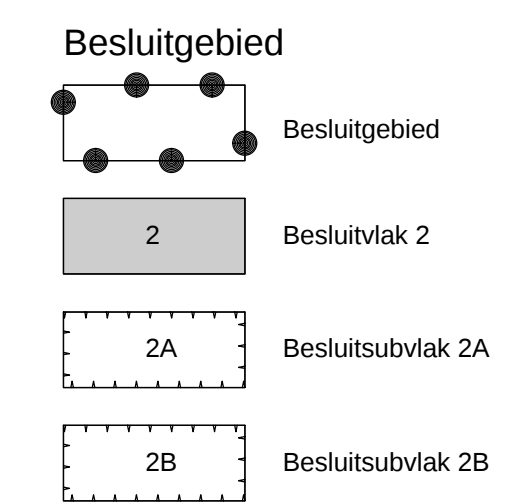


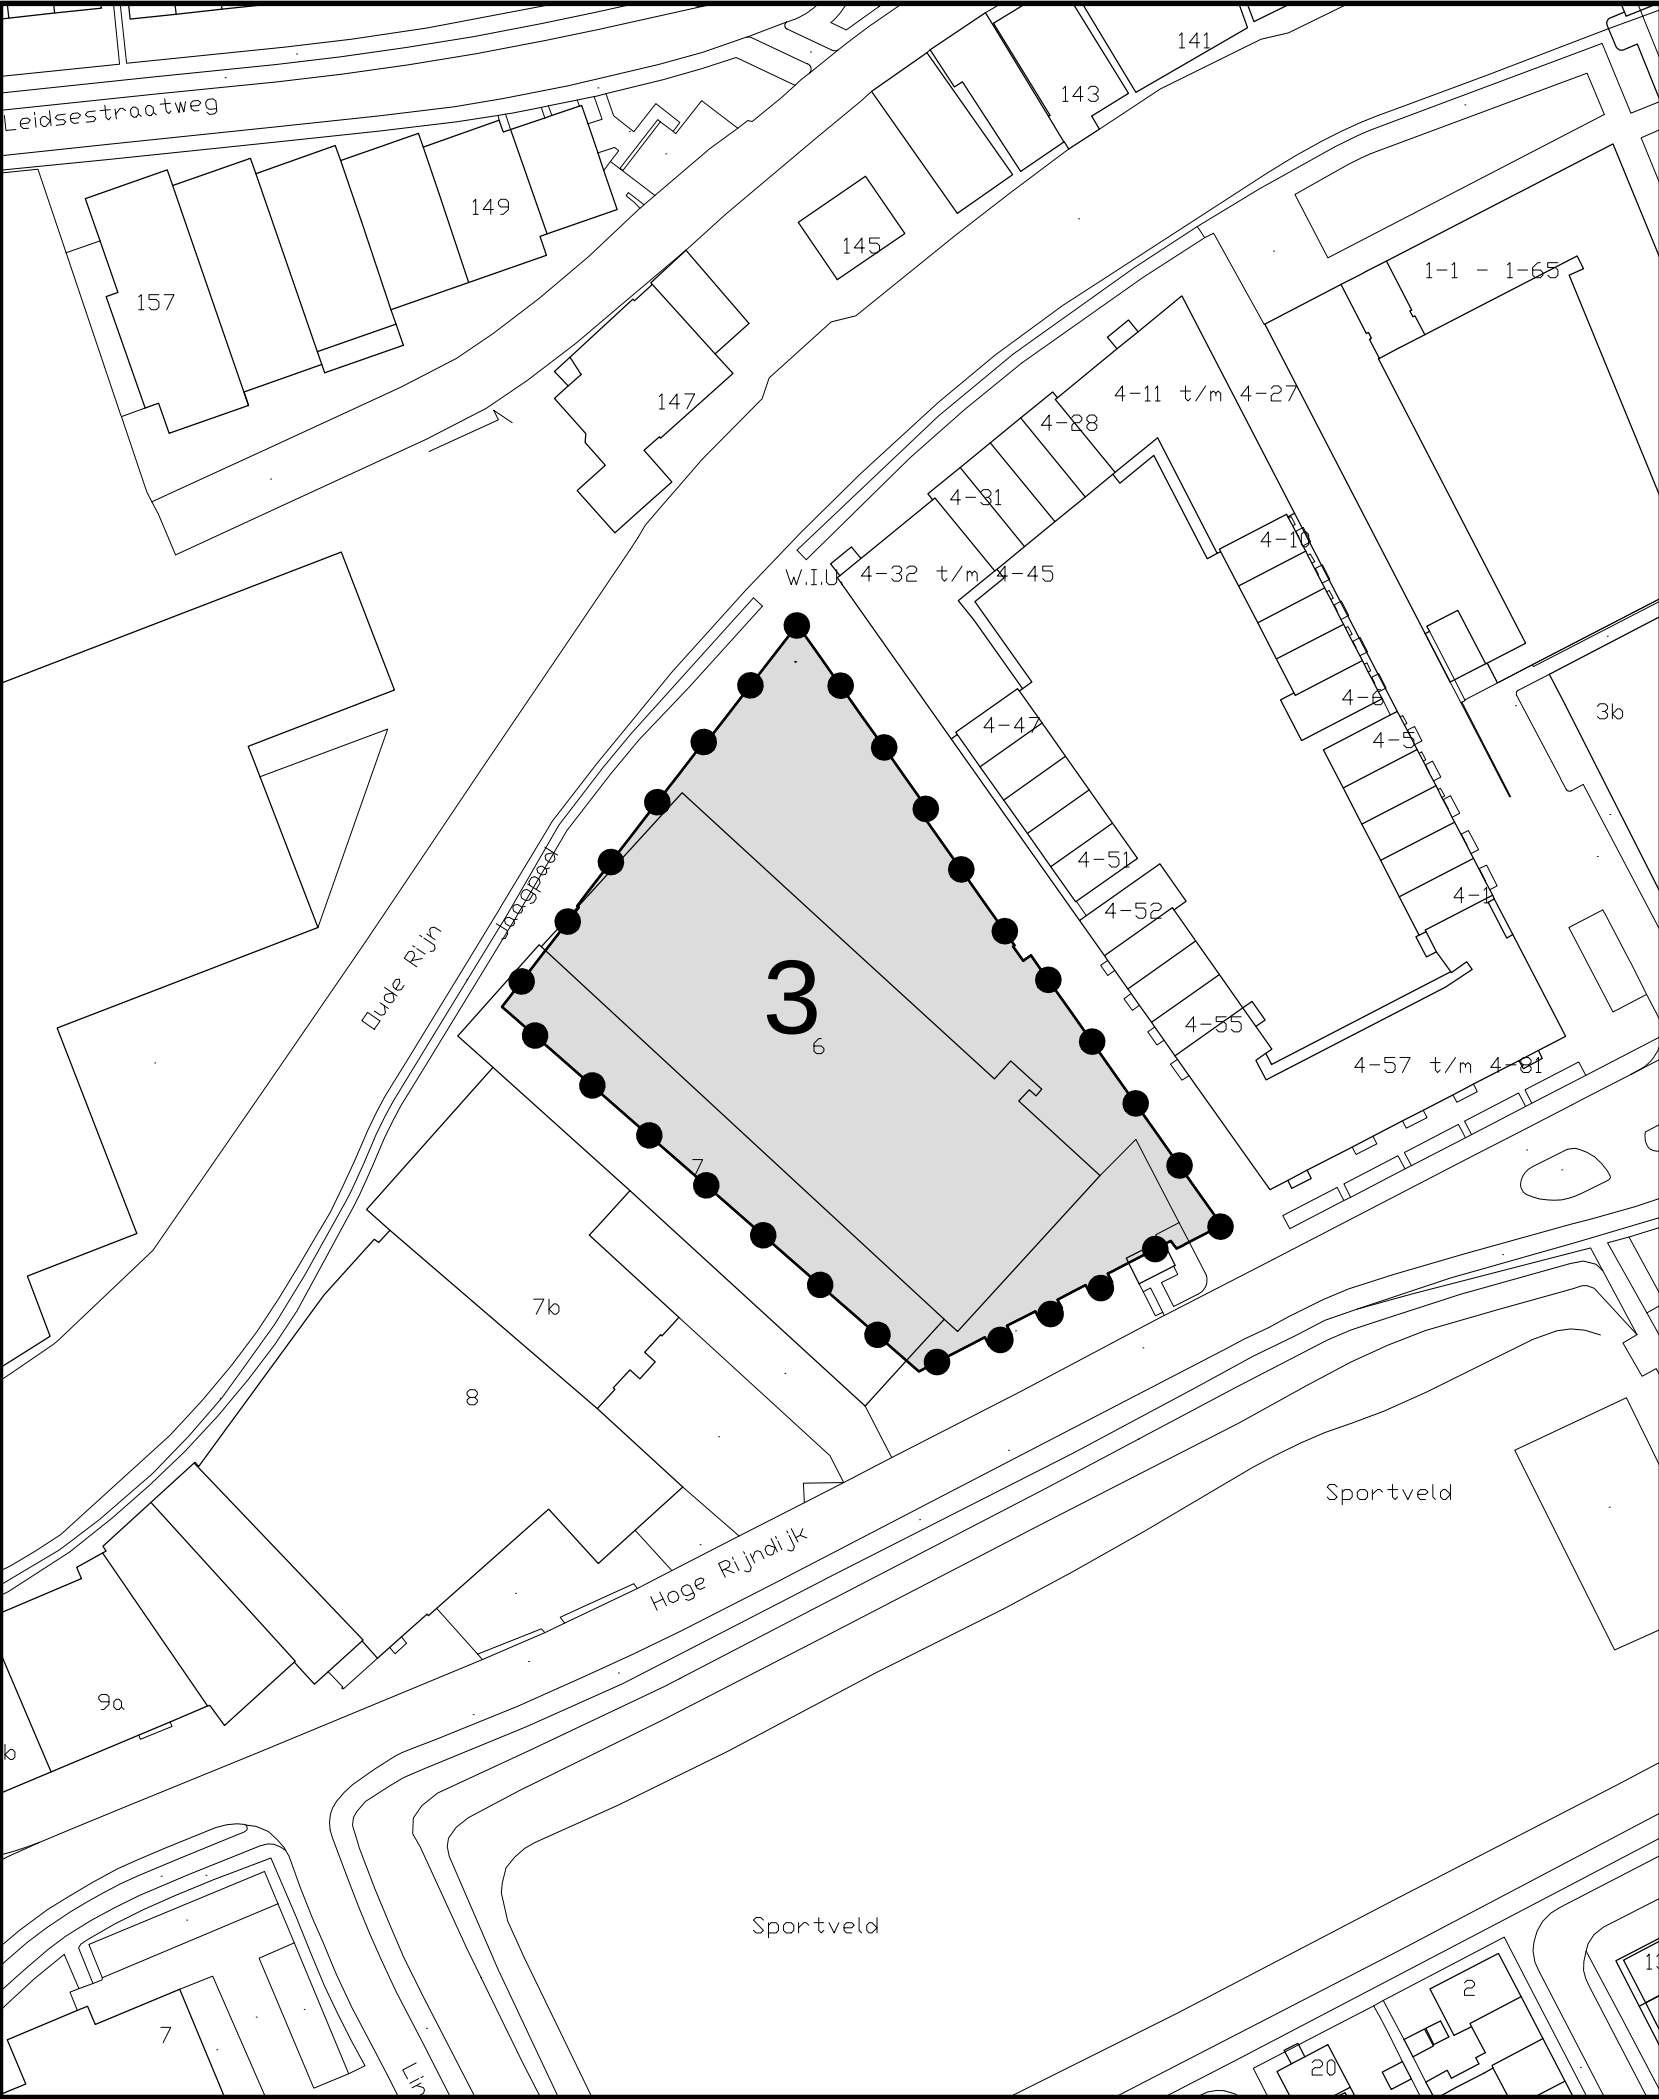

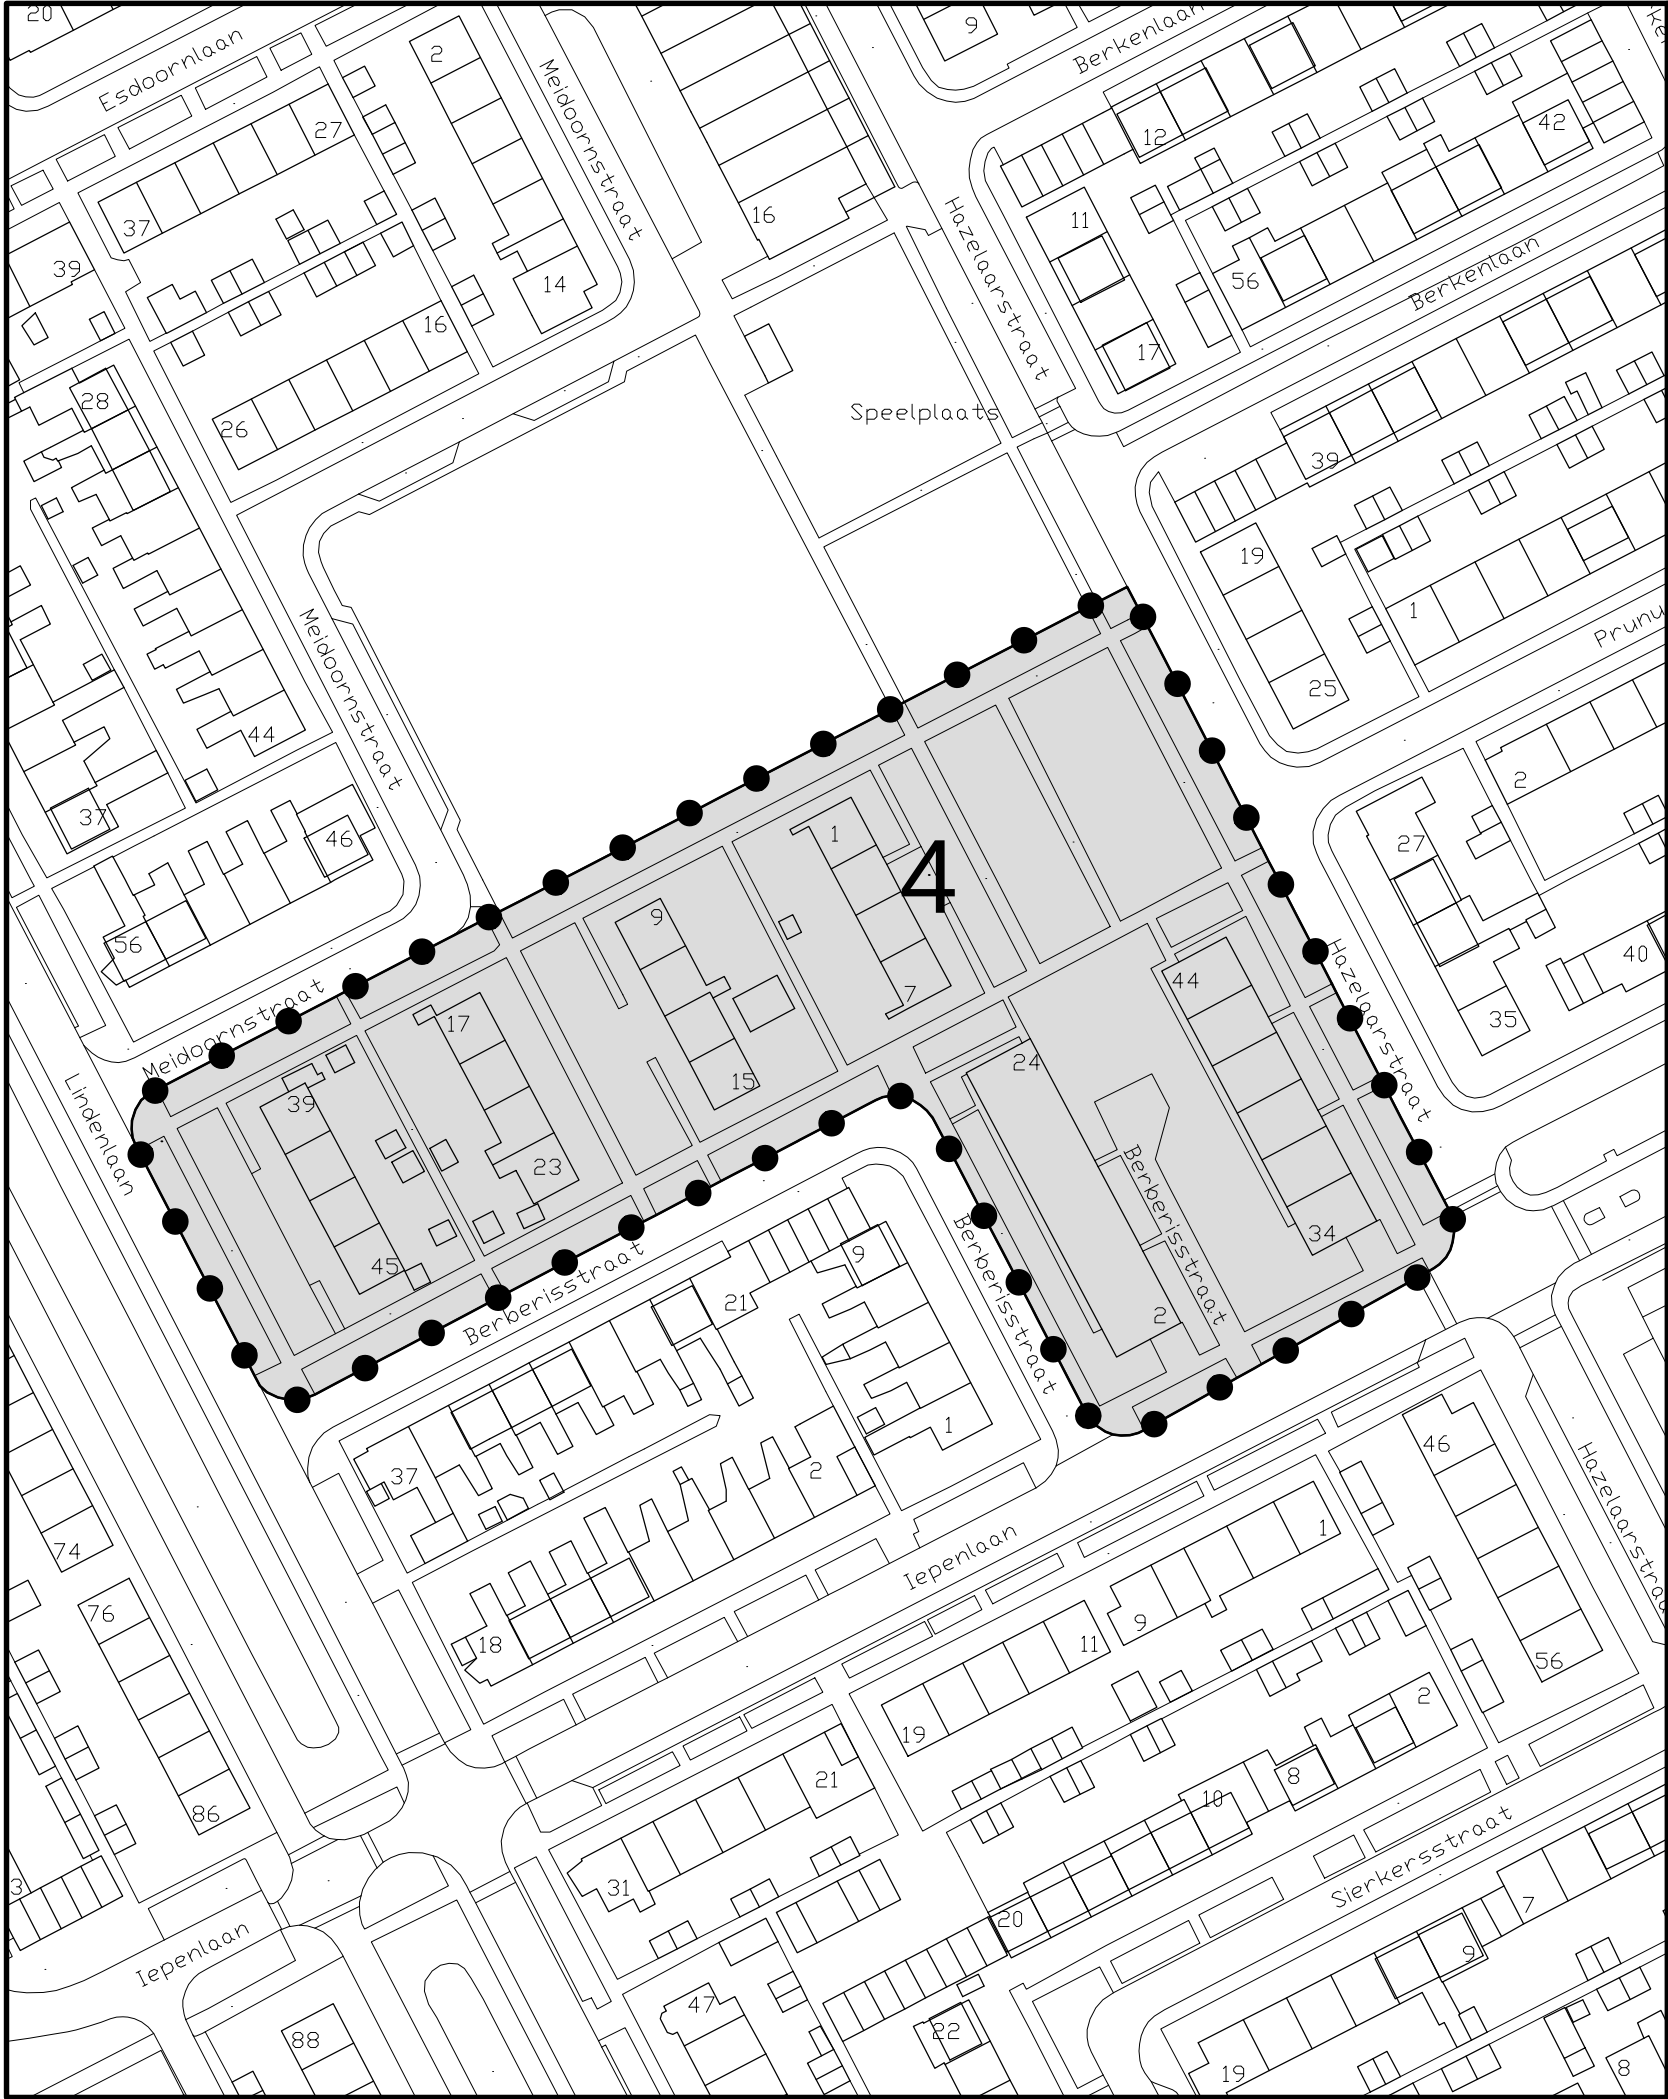

Detailkaart 4

Besluitgebied

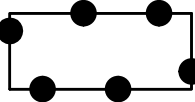


Besluitgebied



Besluitvlak 4

VERKLARINGEN

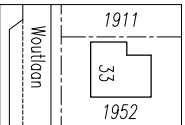

bestaande bebouwing, kadastrale- en topografische gegevens

Vastgesteld

OVERLEG
TERINZAGELEGGING ONTWERP
VASTSTELLING
27 juni 2013
GEWIJZIGD

DATUM PLOT 4-7-2013
USER NVerburg

Gemeente Woerden

Beheersverordening

Woerden 2013

IDN	
WERKNR.	370.004.00
SCHAAL	1:1000
DATUM	27 juni 2013
GETEKEND	nv


NL.IMRO	
FORMAAT	A3
PROJECTMAP	J:\370\004\003 Projectresultaat\Verbeelding\dwg
BESTAND	RO-BV-37000400-VB-VS02.dwg
BLAD	.




KuiperCompagnons

Ruimtelijke Ordening, Stedenbouw, Architectuur, Landschap BV
City & Regional Planning, Urban Design, Architecture, Landscape


Postadres: Postbus 13060 3004 HB Rotterdam
Bezoekadres: Van Nelleweg 6060 3044 BC Rotterdam
Telefoon: 010 433 00 99
Fax: 010 404 56 69
E-mail: kuiper@kuiper.nl
Internet: www.kuiper.nl

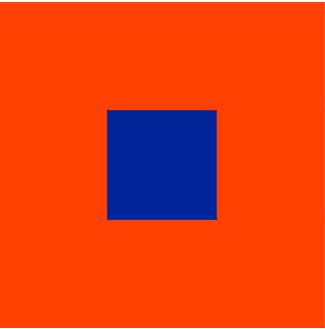

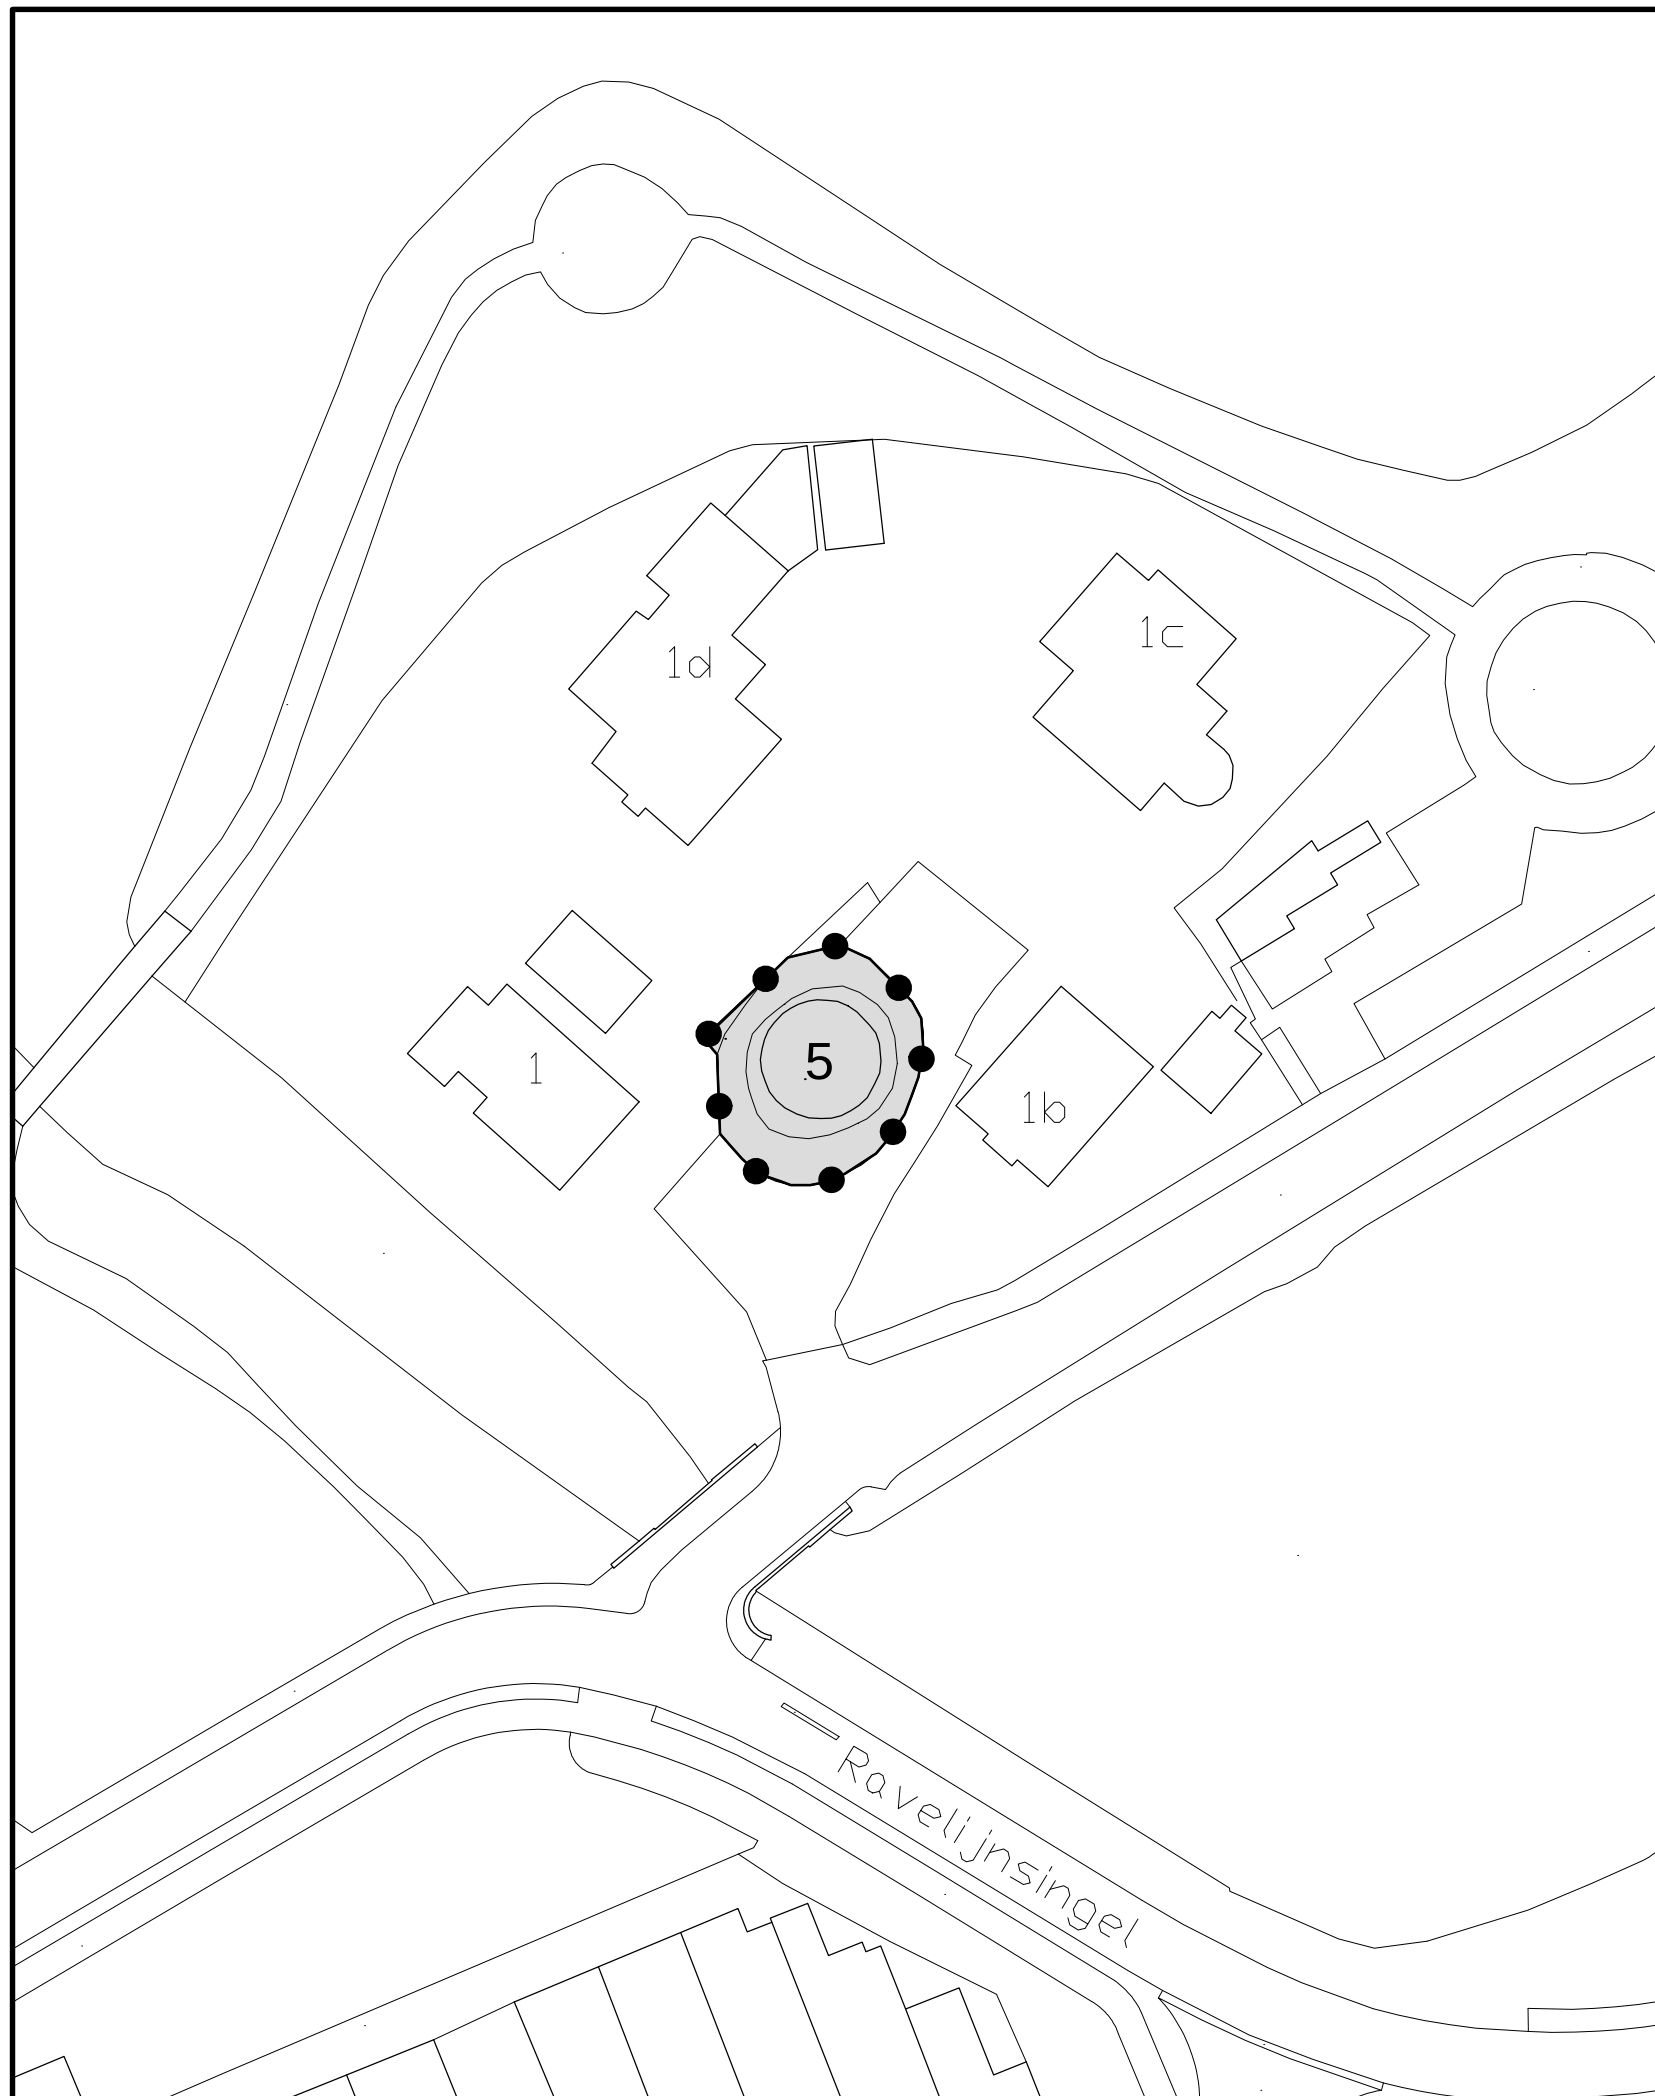


Detailkaart 5

Besluitgebied

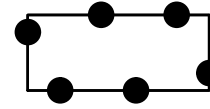


VERKLARINGEN

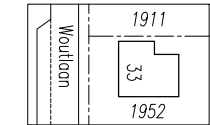



Vastgesteld

Gemeente Woerden -

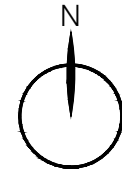


KuiperCompagnons

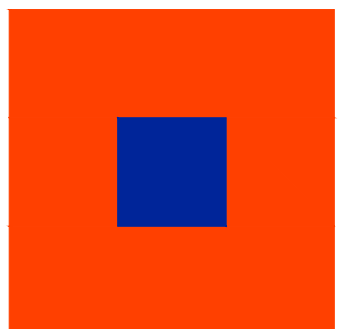

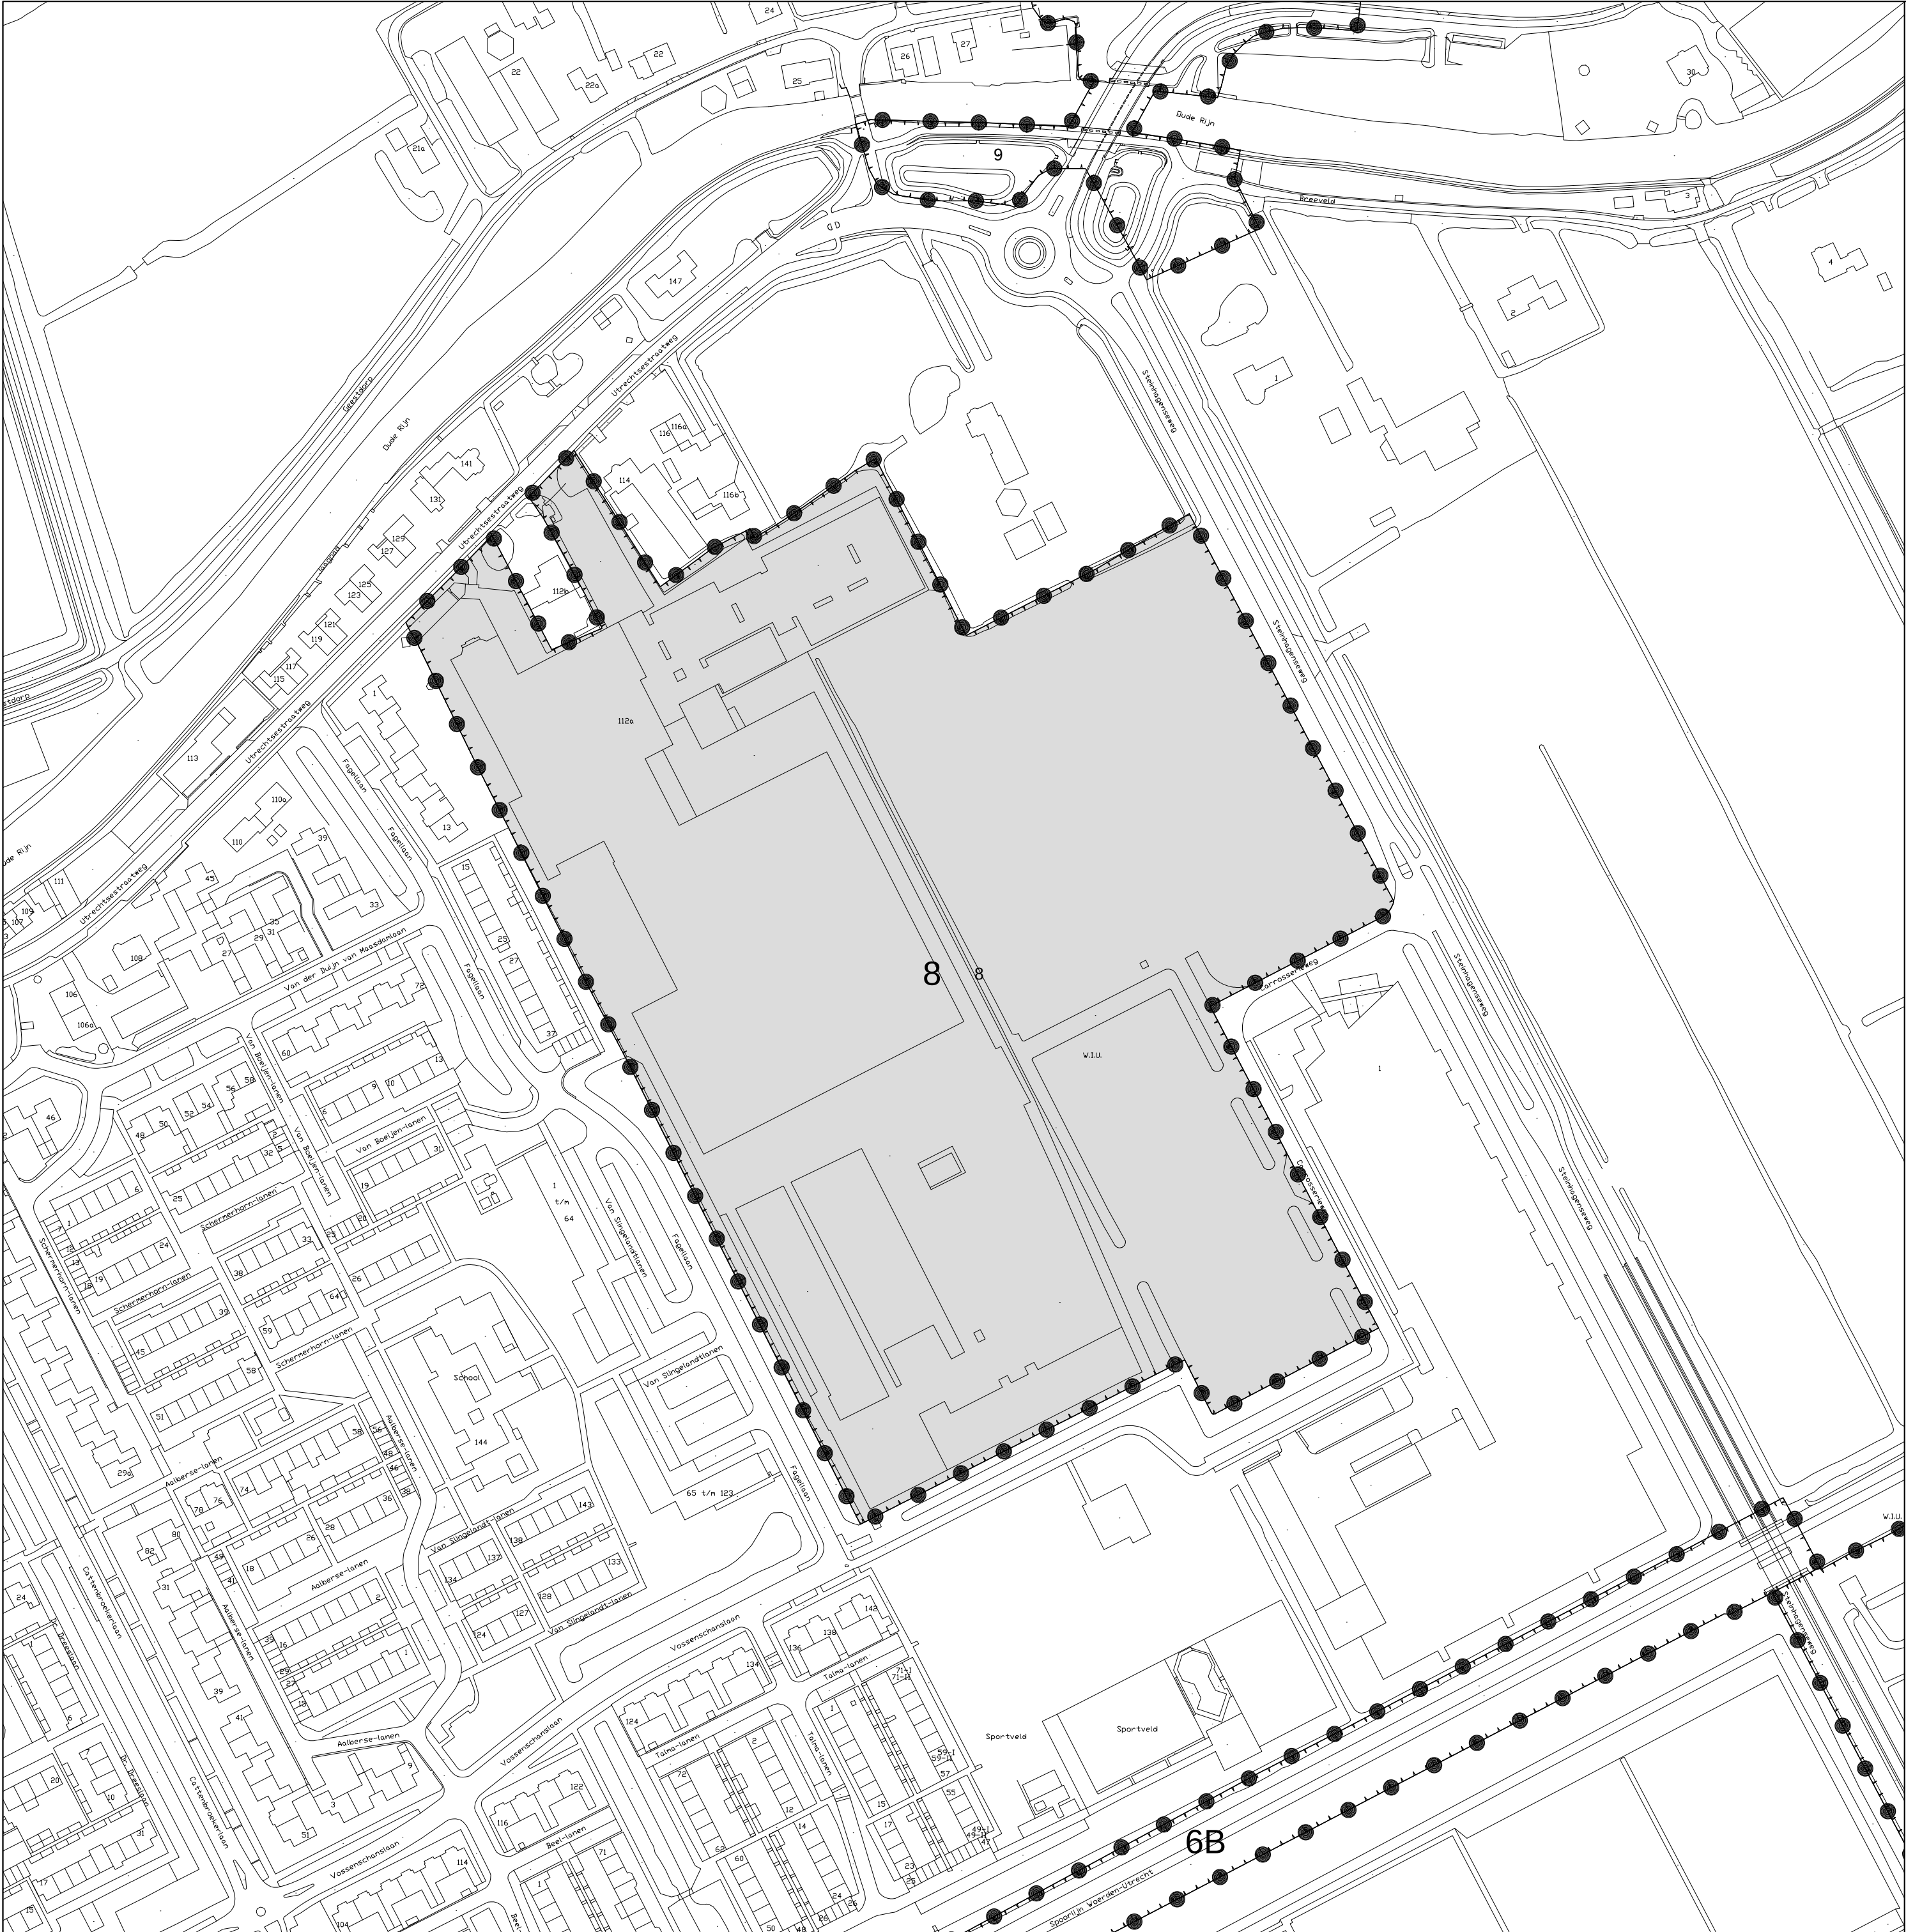


Detailkaart 9

Besluitgebied

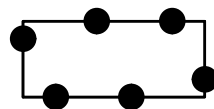


Besluitgebied

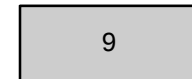

Besluitvlak 9

VERKLARINGEN

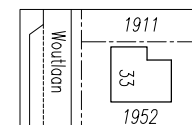

bestaande bebouwing, kadastrale- en
topografische gegevens

Vastgesteld

OVERLEG	
TERINZAGELEGGING ONTWERP	
VASTSTELLING	
27 juni 2013	
GEWIJZIGD	
DATUM PLOT	4-7-2013
USER	NVerbur

Gemeente Woerden

Beheersverordening

Woerden 2013


IDN		NL.IMRO
WERKNR.	370.004.00	FORMAAT A3
SCHAAL	1:1000	PROJECTMAP J:\370\004\003 Projectresultaat\Verbeelding\dwg
DATUM	27 juni 2013	BESTAND RO-BV-37000400-VB-VS02.dwg
GETEKEND	nv	BLAD



KuiperCompagnons

Ruimtelijke Ordening, Stedenbouw, Architectuur, Landschap BV
City & Regional Planning, Urban Design, Architecture, Landscape

Postadres: Postbus 13060 3004 HB Rotterdam
Bezoekadres: Van Nelleweg 6060 3044 BC Rotterdam
Telefoon: 010 433 00 99
Fax: 010 404 56 69
E-mail: kuiper@kuiper.nl
Internet: www.kuiper.nl

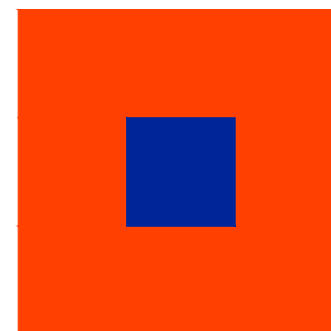

Detailkaart 10

Besluitgebied

- Besluitgebied
- Besluitvlak 10
- Besluitsubvlak 10A
- Besluitsubvlak 10B

VERKLARINGEN

bestaande bebouwing, kadastrale- en
topografische gegevens

Vastgesteld

- OVERLEG
- TERPZAGELEGGING
- ONTWERP
- FASTSTELLING
- 27 juni 2013
- GEWALDIGD

Gemeente Woerden

Beheersverordening


Woerden 2013


IDN	370.004.00	FORMAAT	A0
WERKNR.	1.3500	PROJECTNAAM	
SCHAAAL	27 juni 2013	BESTAND	
DATUM	ITV	BLAD	
GETEKEND			

KuiperCompagnons

Ruimtelijke Ordening, Stedenbouw, Architectuur, Landschap BV
City & Regional Planning, Urban Design, Architecture, Landscape


Postadres: Postbus 13060 3004 HB Rotterdam
Bureauadres: Van Nieuweg 6900 3044 AC Rotterdam
Telefoon: 010 433 00 99
E-mail: info@kuipercompagnons.nl
Internet: www.kuiper.nl

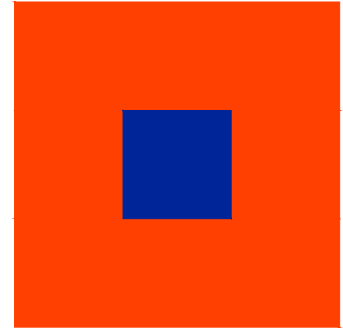

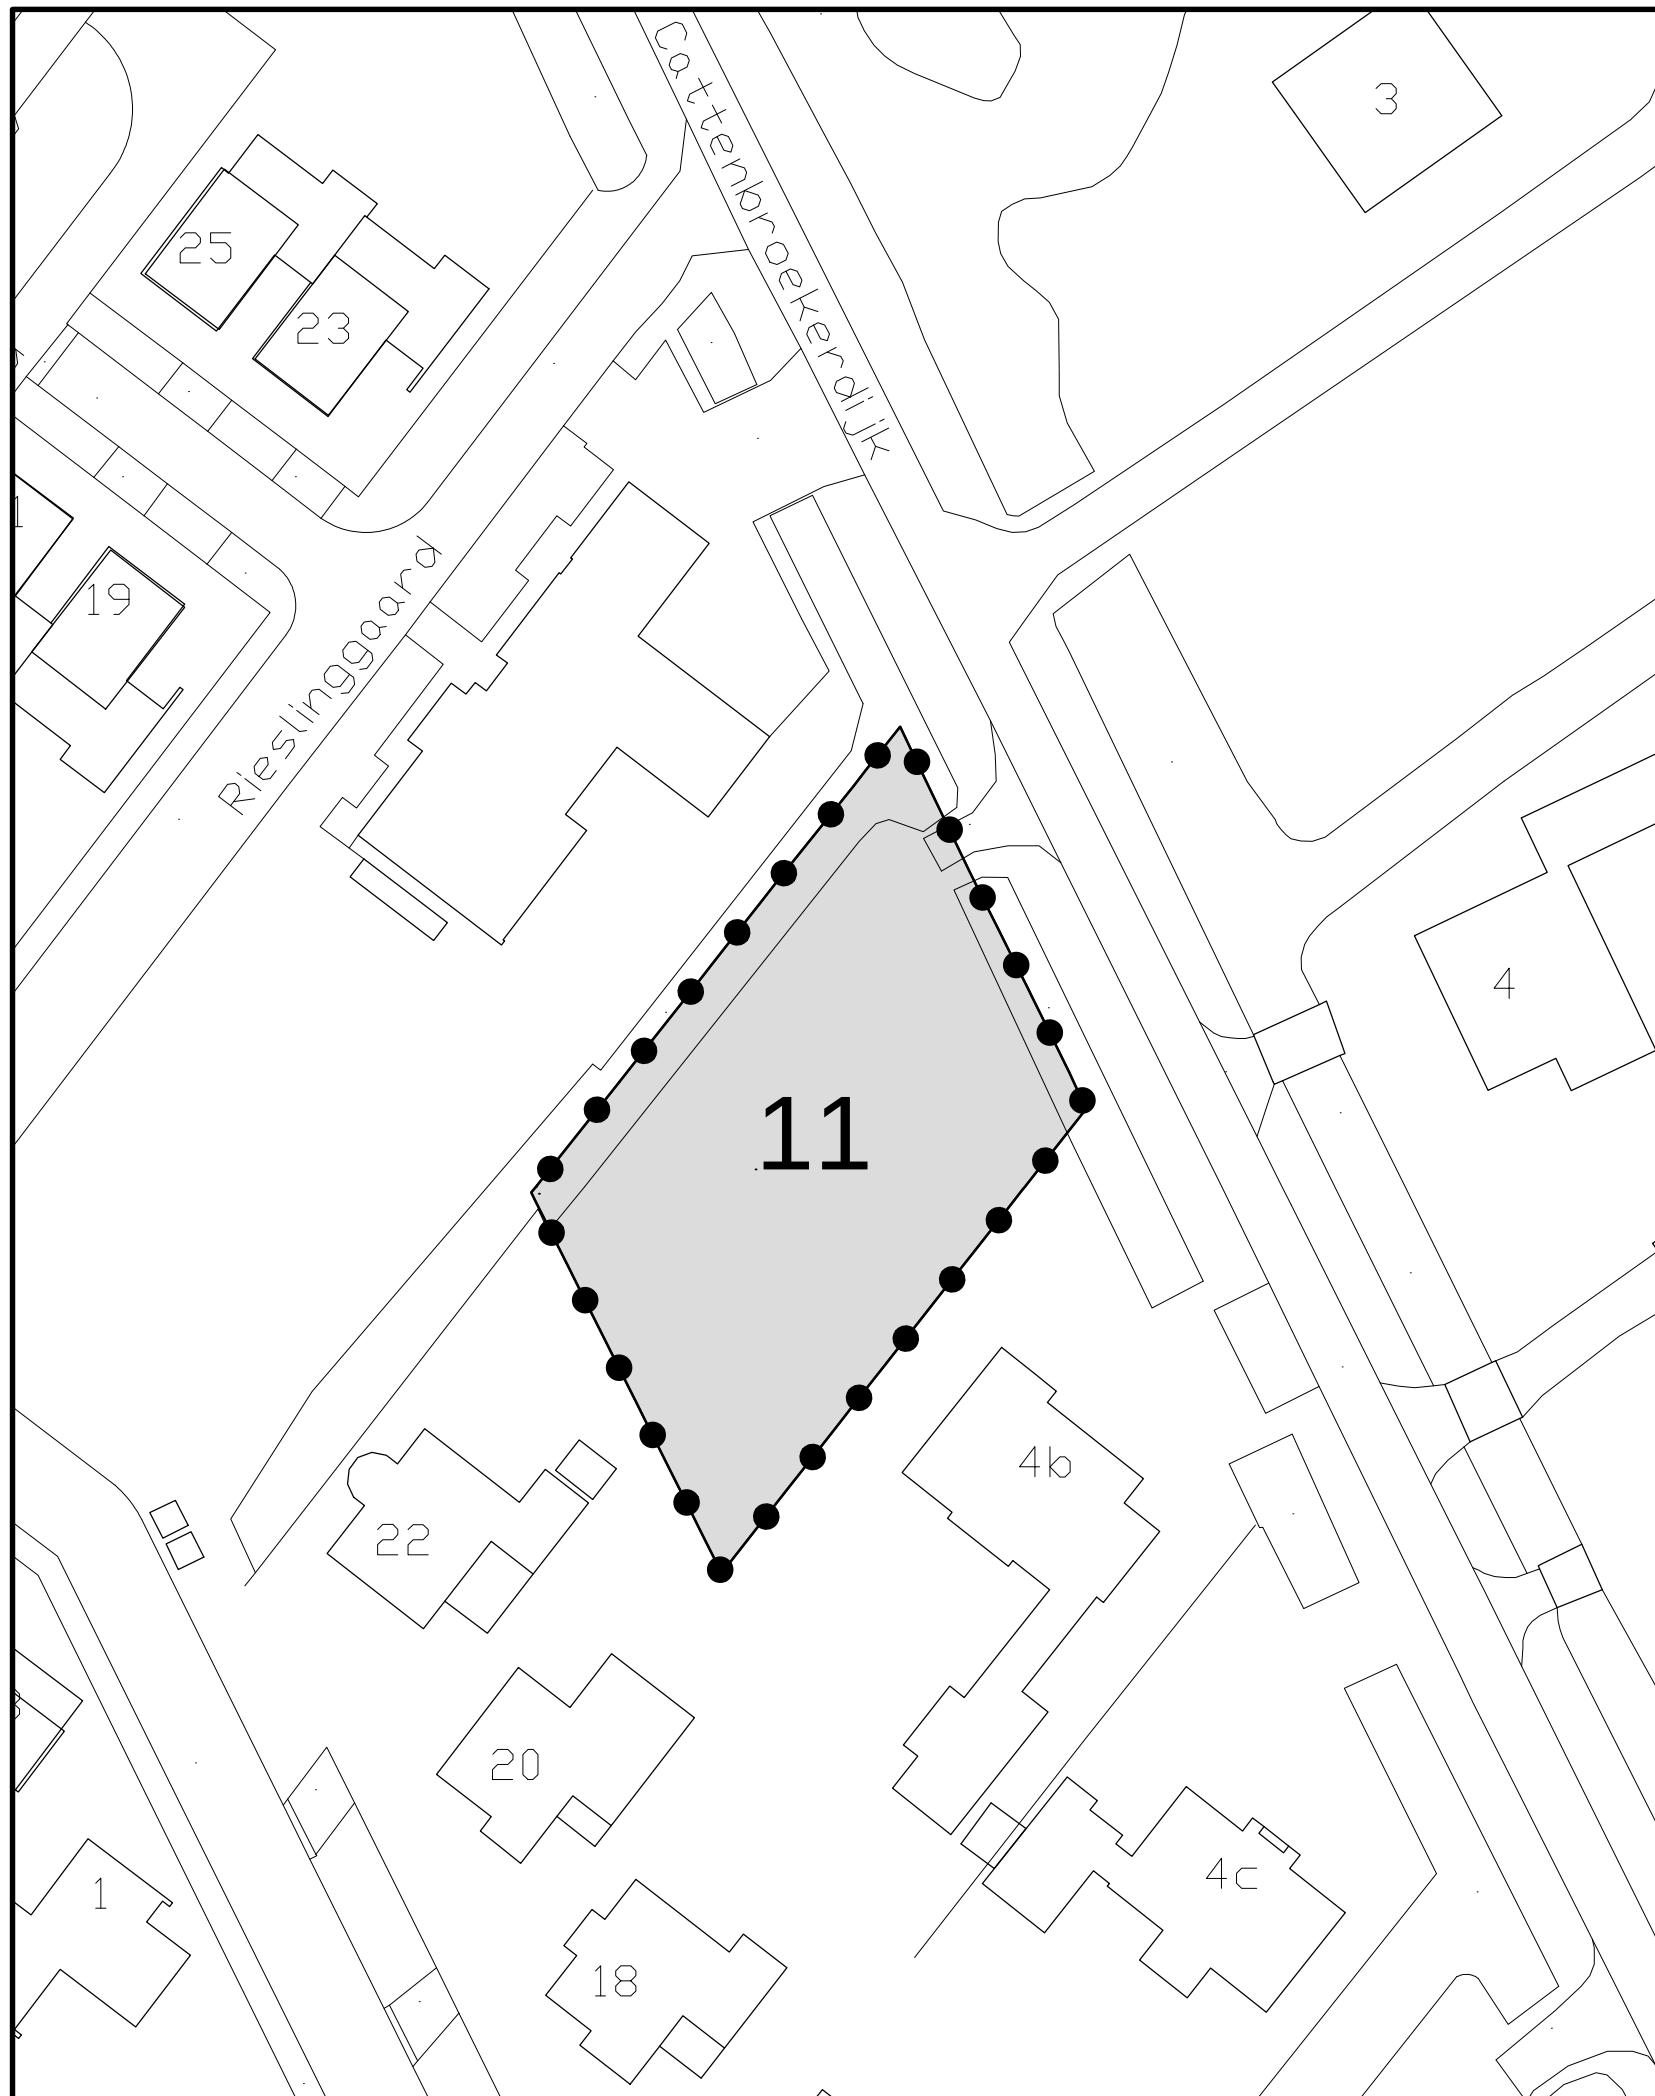


Detailkaart 11

Besluitgebied

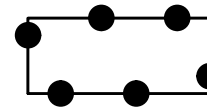


Besluitgebied

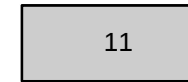

Besluitvlak 11

VERKLARINGEN

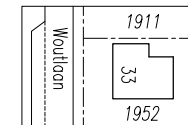

bestaande bebouwing, kadastrale- en
topografische gegevens

Vastgesteld

	OVERLEG	
	TERINZAGELEGGING ONTWERP	
	VASTSTELLING	
	27 juni 2013	
	GEWIJZIGD	
DATUM PLOT		4-7-20
USER		NVerb

Gemeente Woerden -

Beheersverordening

Woerden 2013


IDN		NL:IMRO
WERKNR.	370.004.00	FORMAAT
SCHAAL	1:500	A3
DATUM	27 juni 2013	PROJECTMAP
GETEKEND	nv	J:\370\004\00\3 Projectresultaat\Verbeelding\dwg
		BESTAND
		RO-BV-37000400-VB-VS02.dwg
		BLAD




KuiperCompagnons

Ruimtelijke Ordening, Stedenbouw, Architectuur, Landschap BV
City & Regional Planning, Urban Design, Architecture, Landscape


Postadres: Postbus 13060 3004 HB Rotterdam
Bezoekadres: Van Nelleweg 6060 3044 BC Rotterdam
Telefoon: 010 433 00 99
Fax: 010 404 56 69
E-mail: kuiper@kuiper.nl
Internet: www.kuiper.nl

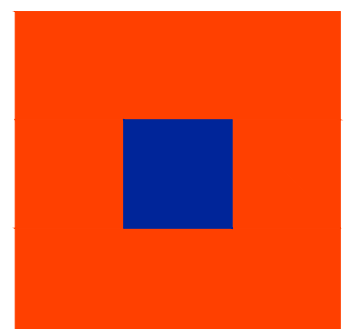

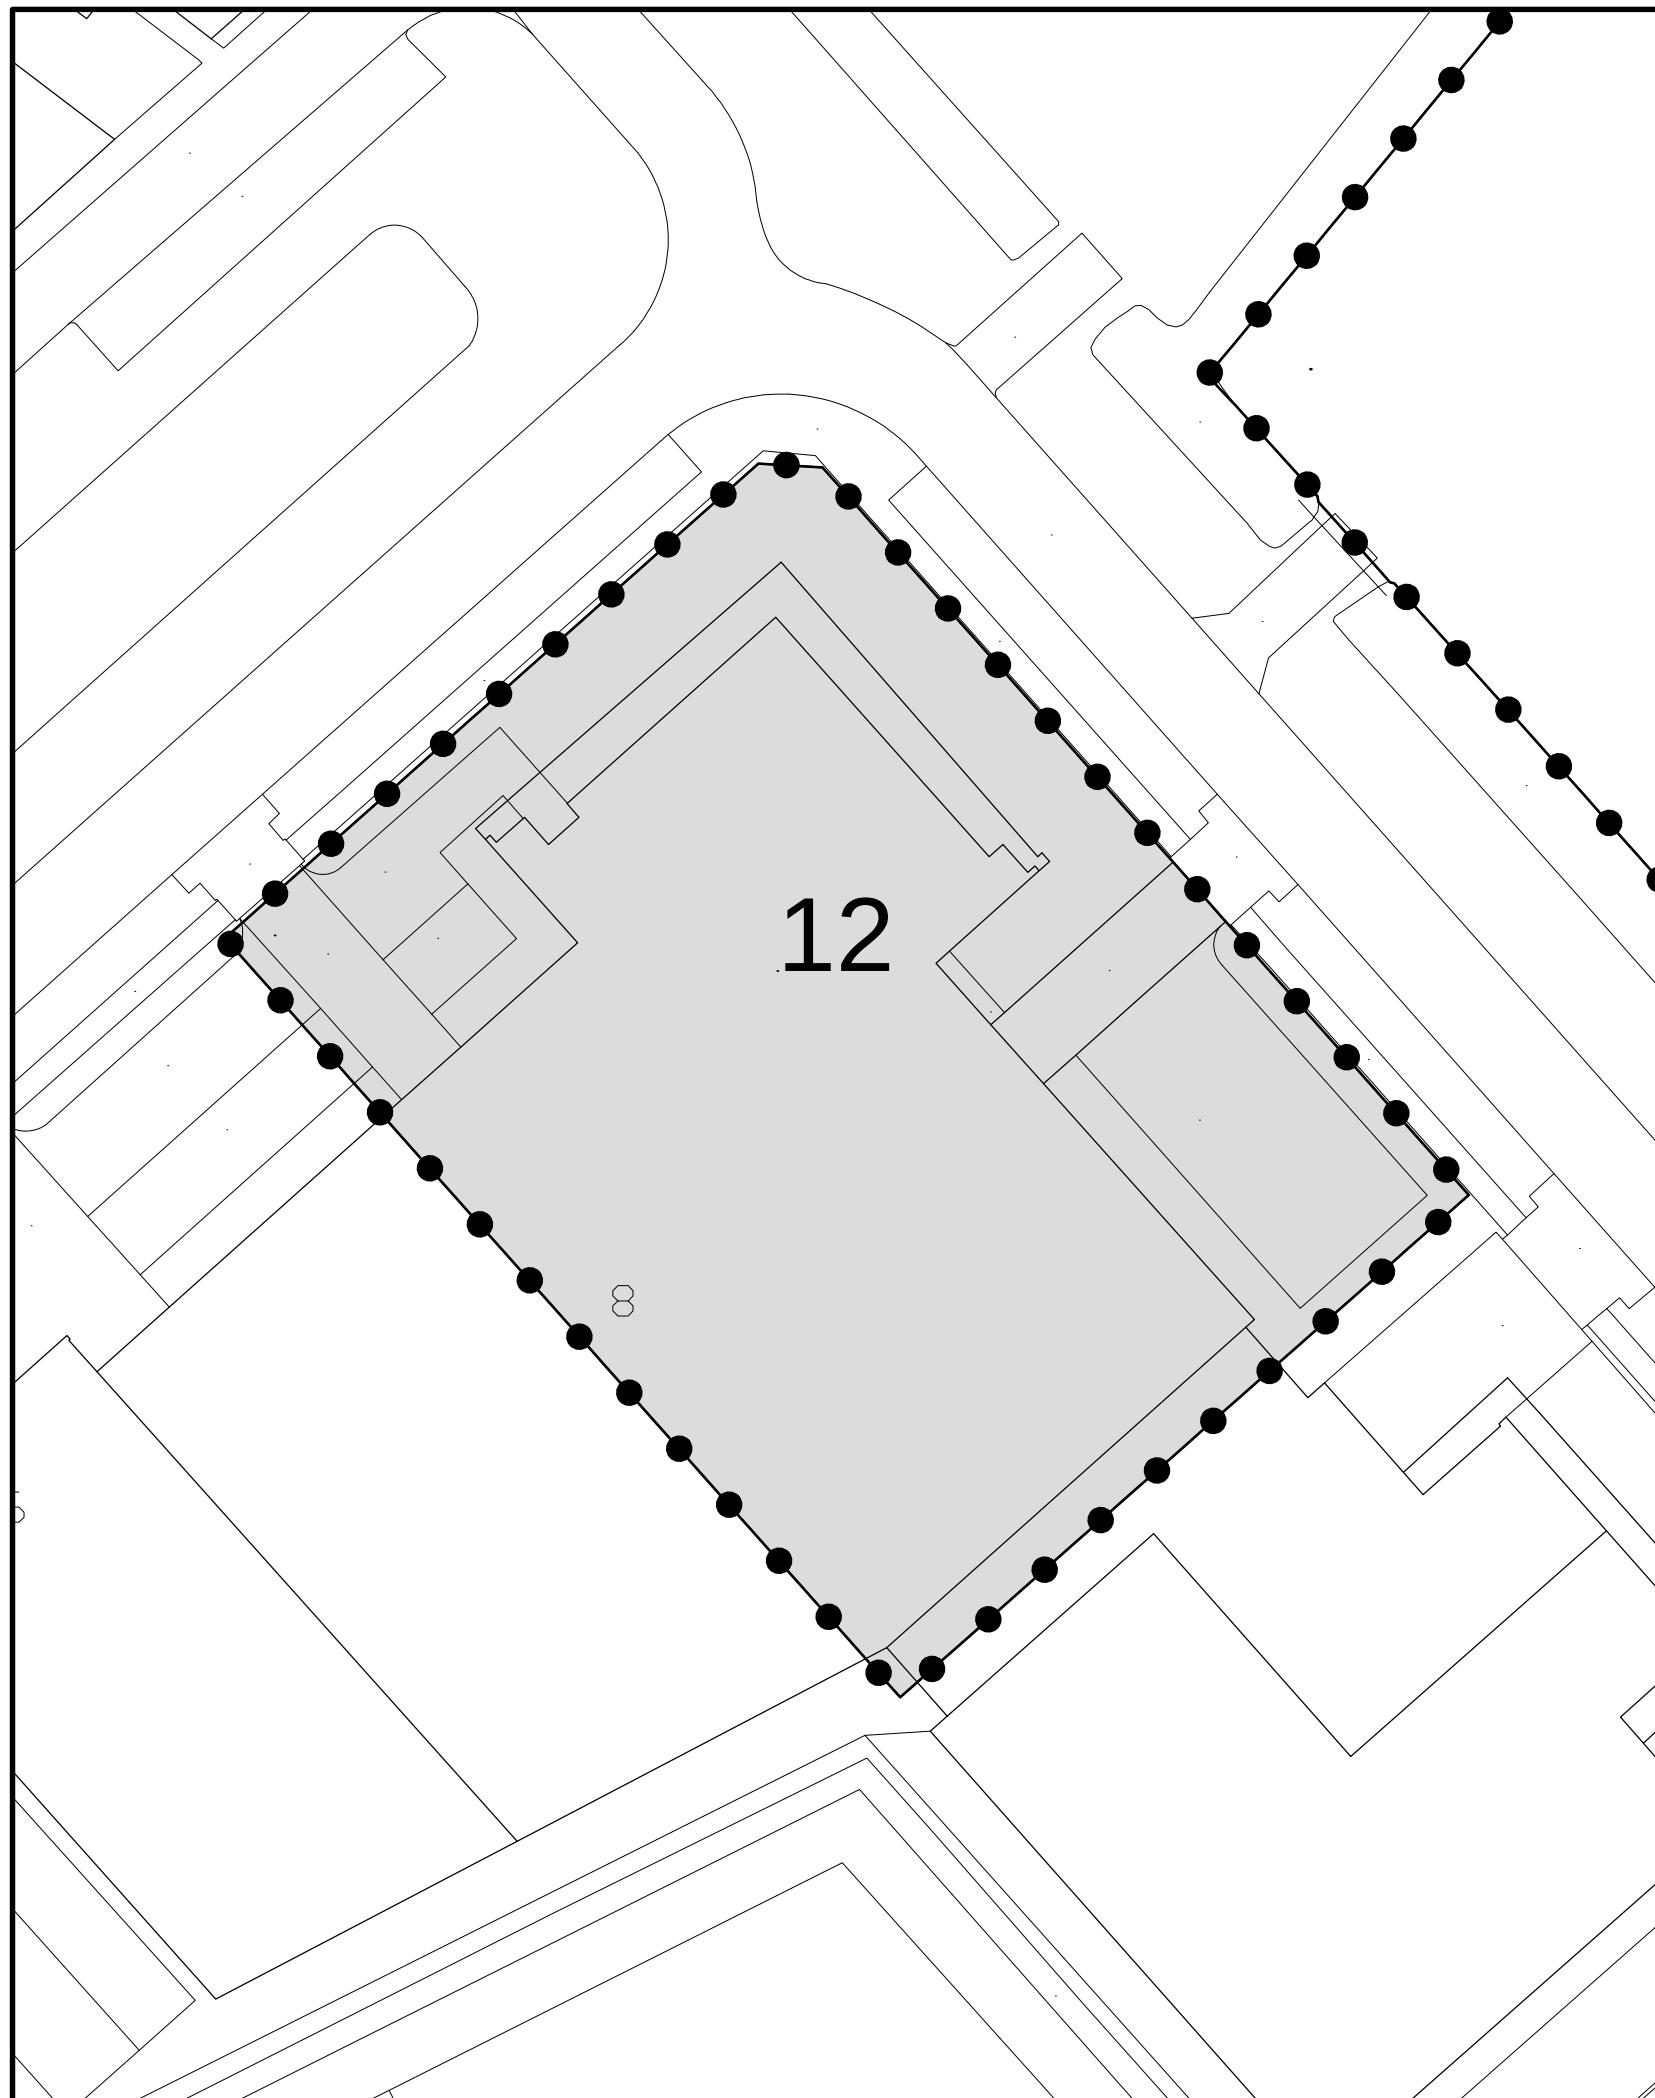

Detailkaart 12

Besluitgebied

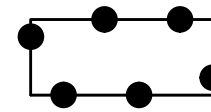


Besluitgebied

12

Besluitvlak 12

VERKLARINGEN

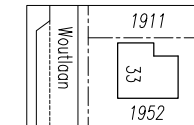

bestaande bebouwing, kadastrale- en
topografische gegevens

Vastgesteld

OVERLEG

TERINZAGELEGGING
ONTWERP

ONTWERP

VASTSTELLING

27 juni 2013

GEWIJZIGD

DATUM PLOT	4-7-2013
USER	NVerburg

USER NVerburg

Gemeente Woerden -

Beheersverordening

Woerden 2013

IDN

NL.IMRO

WERKNR. 370.004.00

FORMAAT A3

SCHAAL 1:500

PROJECTMAP

J:\370\004\00\3 Projectresultaat\Verbeelding\dwg

DATUM 27 juni 2013

BESTAND

RO-BV-37000400-VB-VS02.dwg

GETEKEND nv

BLAD



KuiperCompagnons

Ruimtelijke Ordening, Stedenbouw, Architectuur, Landschap BV
City & Regional Planning, Urban Design, Architecture, Landscape

City & Regional Planning, Urban Design, Architecture, Landscape

Postadres: Postbus 13060 3004 HB Rotterdam


Bezoekadres: Van Nelleweg 6060 3044 BC Rotterdam

Telefoon: 010 433 00 99

Fax: 010 404 56 69

E-mail: kuiper@kuiper.nl

Internet: www.kuiper.nl

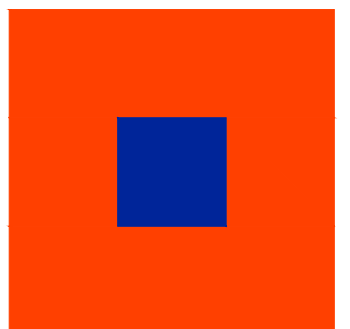



Detailkaart 15

Besluitgebied

Besluitgebied

15 Besluitvlak 15

15A Besluitsubvlak 15A

15B Besluitsubvlak 15B

15C Besluitsubvlak 15C

15D Besluitsubvlak 15D

VERKLARINGEN

bestaande bebouwing, kadastrale- en topografische gegevens

Vastgesteld

OVERLEG

TERPZAAZEGEGING

ONTWERP

VASTSTELLING

27 juni 2013

GEWILDIGD

Gemeente Woerden

Beheersverordening

Woerden 2013

IDN

WERKNR. 370.004.00

SCHAAL 1:7000

DATUM 27 juni 2013

GETEKEND nv

N

FORMAAT A0

PROJECTWAP

BESTAND

BLAD

KuiperCompagnons

Planningsbureau, Stedenbouw, Architectuur, Landschap en Ruimte

Postadres: Postbus 13060 3004 HB Rotterdam

Besluitadres: Van Nieuwburg 5000 3044 EC Rotterdam

Tel: 010 431 00 99 Fax: 010 431 00 99

E-mail: kuipercompagnons.nl

DATUM PLOT 4-7-2013

USER Woudburg