


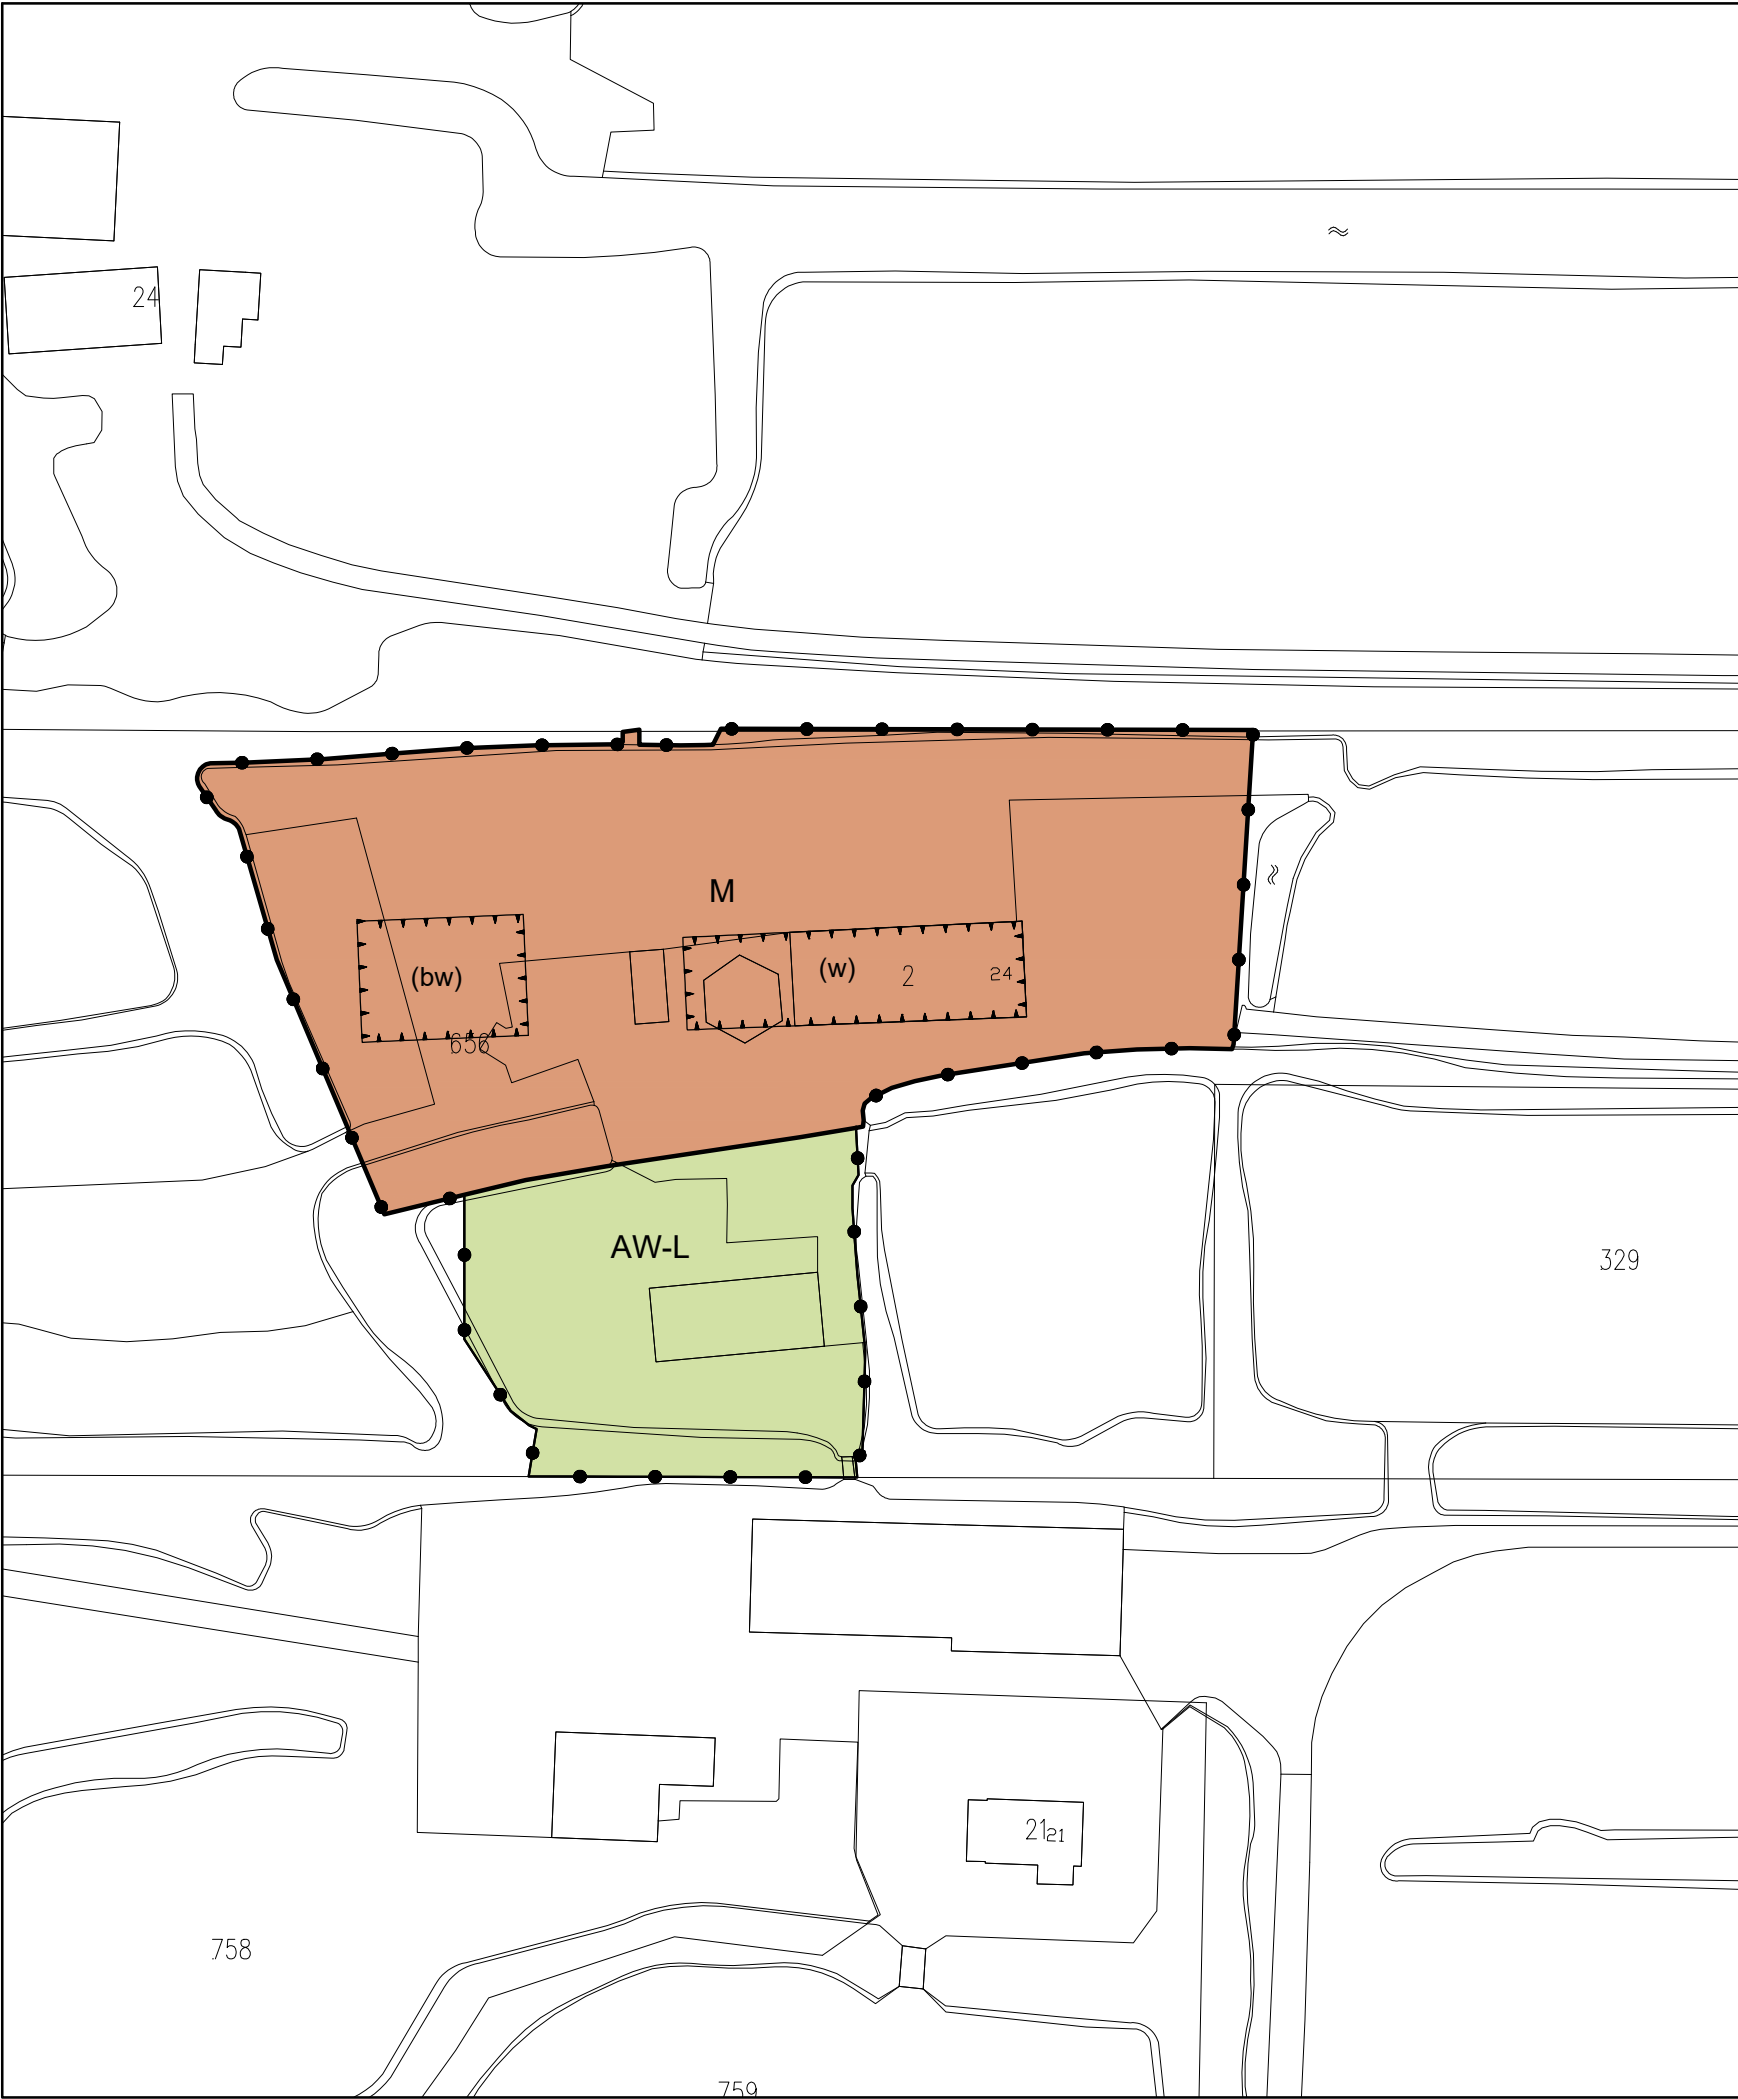

Plangebied
 Handelsweg 24 Kamerik

- Enkelbestemmingen
- AW Agrarisch met waarden
 - M Maatschappelijk

- Functieaanduidingen
- (bw) bedrijfswoning
 - (w) wonen

Bouwvlakken
 bouwvlak

Verklaring
 topografische en kadastrale gegevens

datum 12-12-2017
schaal 1 : 1000
formaat A3
project nr. -
blad 1/1

gemeente
Woerden
wijzigingsplan
Handelsweg 24 Kamerik
planid : NL.IMRO.

N

Plannen-makers
experts in ruimtelijke ordening, stedenbouw en landschap

planstatus : vastgesteld