



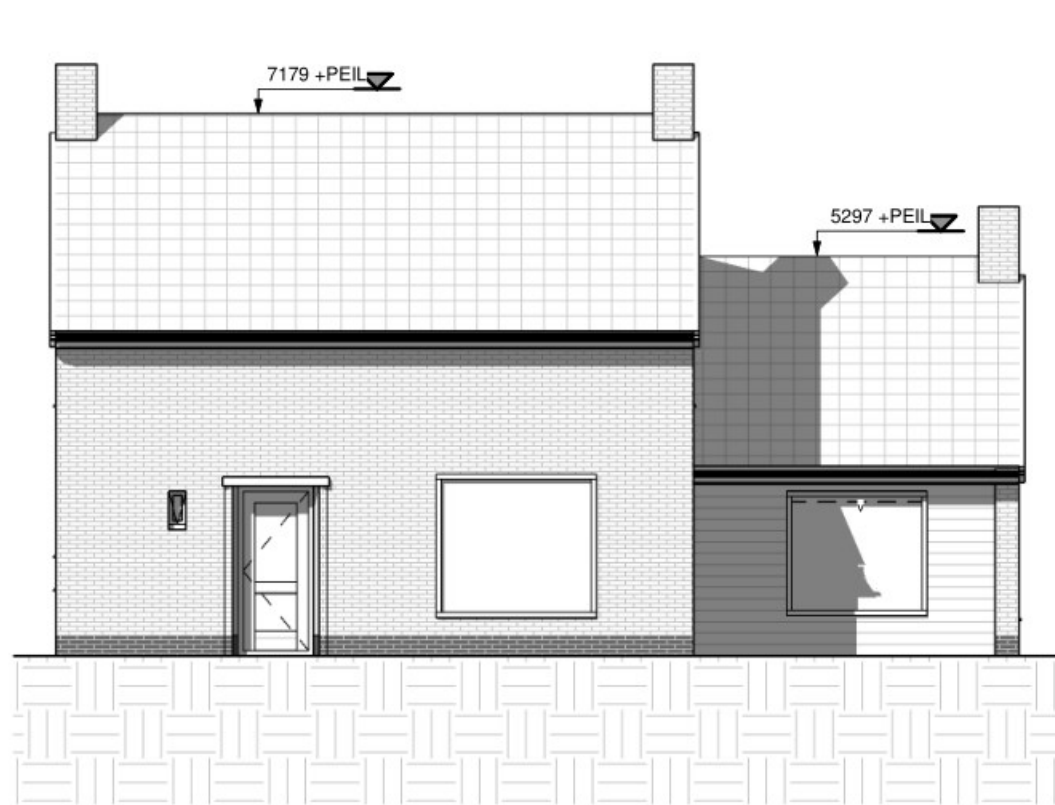


Voorgevel bestaand (noord)

schaal 1 : 100

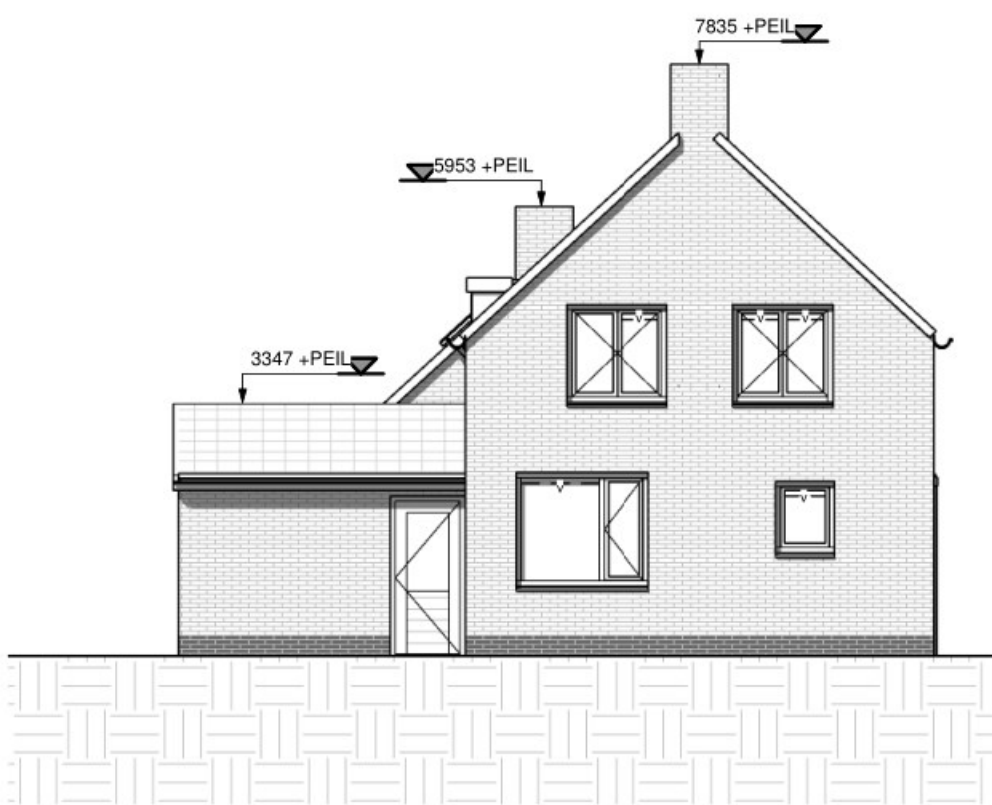


Linker zijgevel bestaand (oost)

schaal 1 : 100

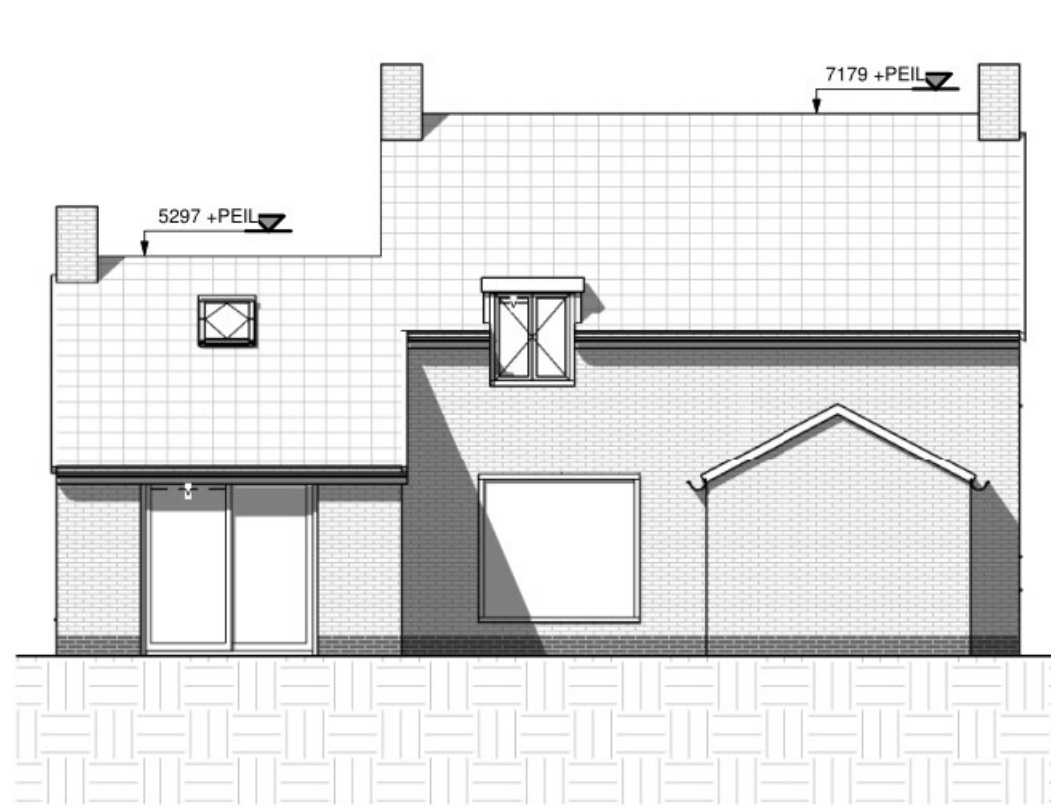


Achtergevel bestaand (zuid)

schaal 1 : 100

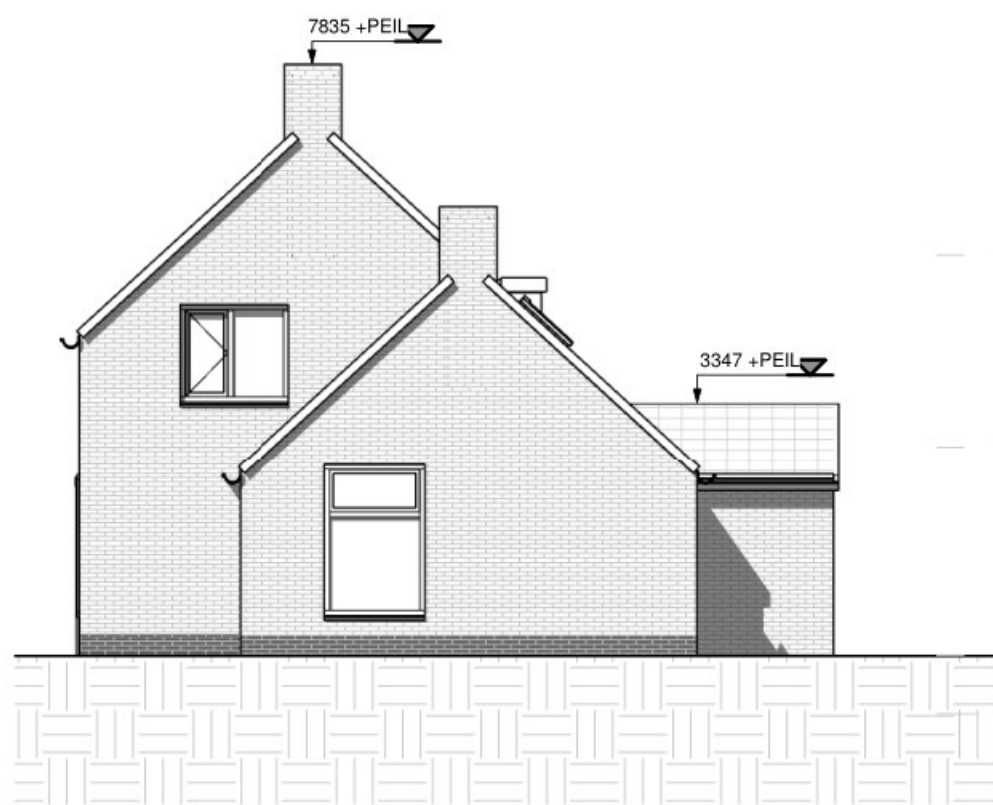

Rechter zijgevel bestaand (west)

schaal 1 : 100

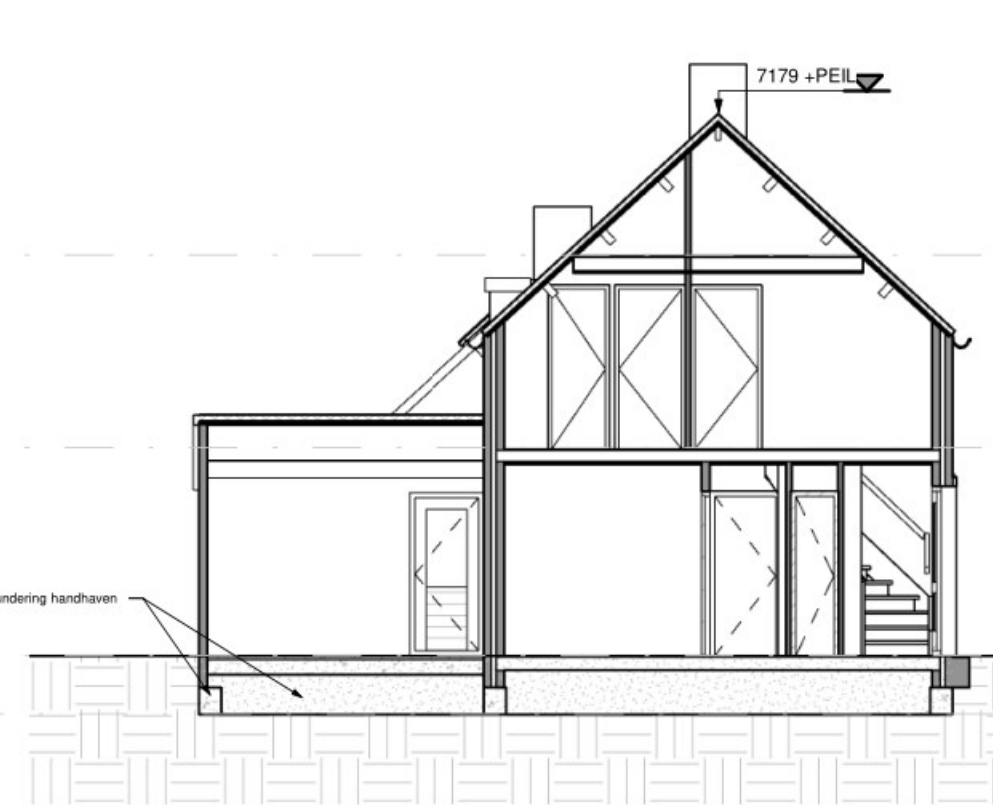

Dwarsdoorsnede bestaand

schaal 1 : 100




Voorgevel nieuw (noord) (ongewijzigd)

schaal 1 : 100



Linker zijgevel nieuw (oost)

schaal 1 : 100

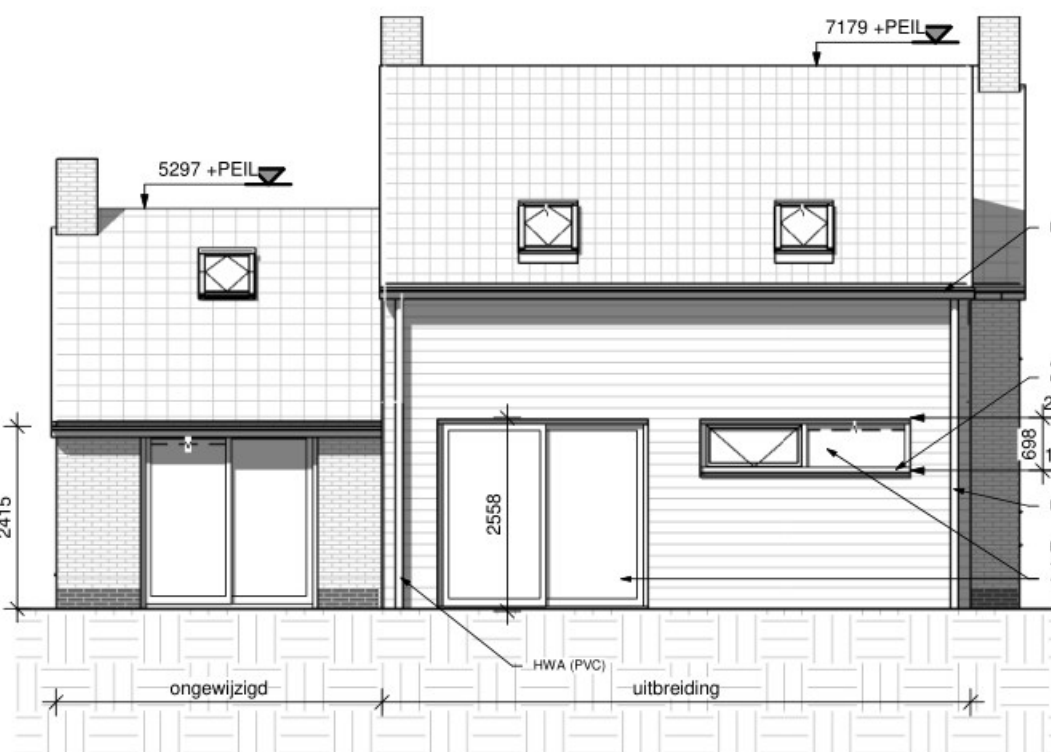


Achtergevel nieuw (zuid)

schaal 1 : 100




Rechter zijgevel nieuw (west)

schaal 1 : 100

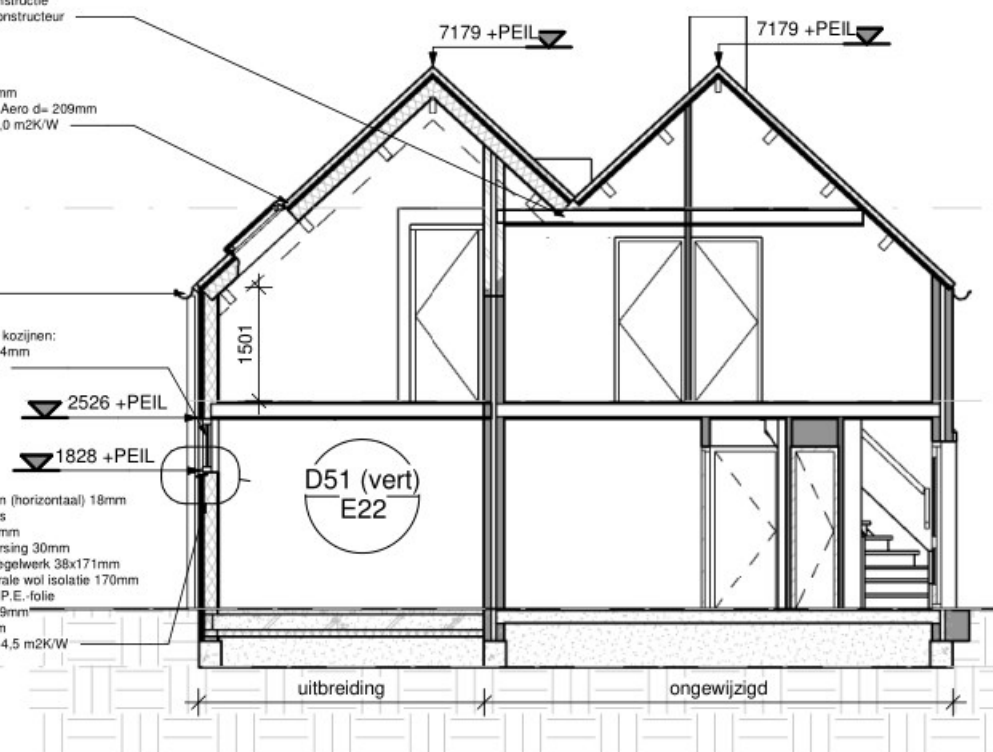


Dwarsdoorsnede nieuw

schaal 1 : 100

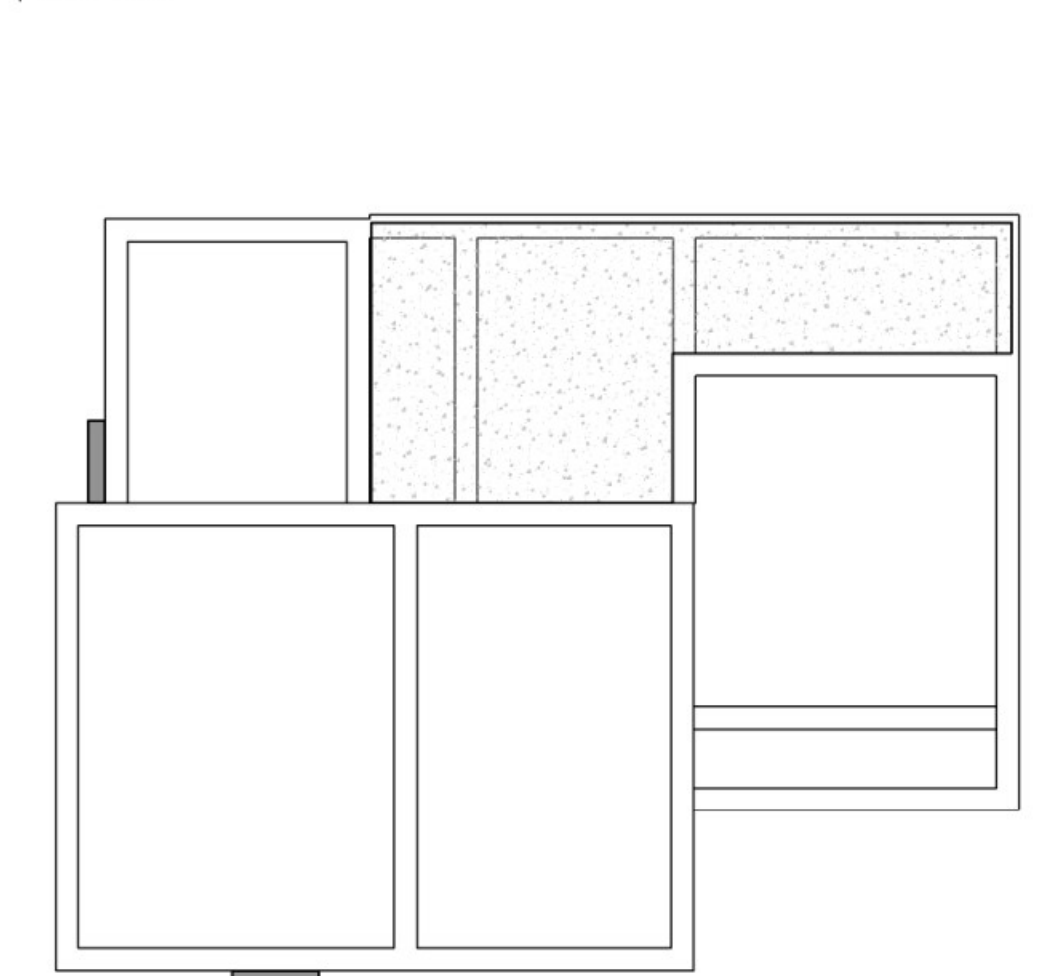


Fundering bestaand

schaal 1 : 100

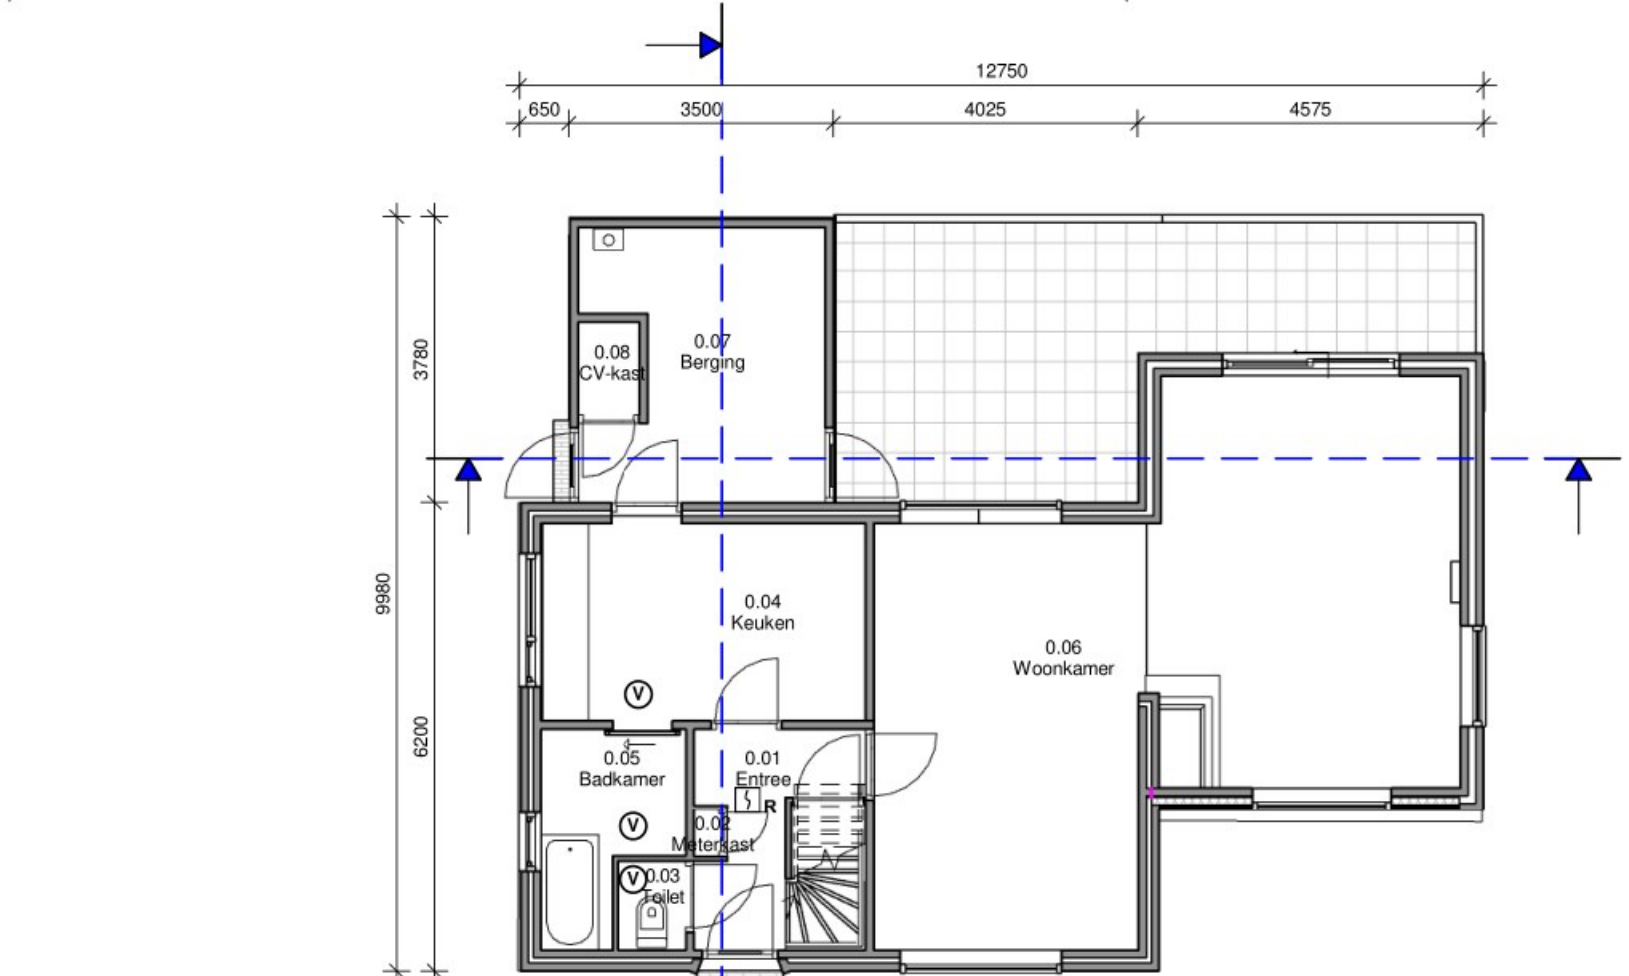


Begane grond bestaand

schaal 1 : 100

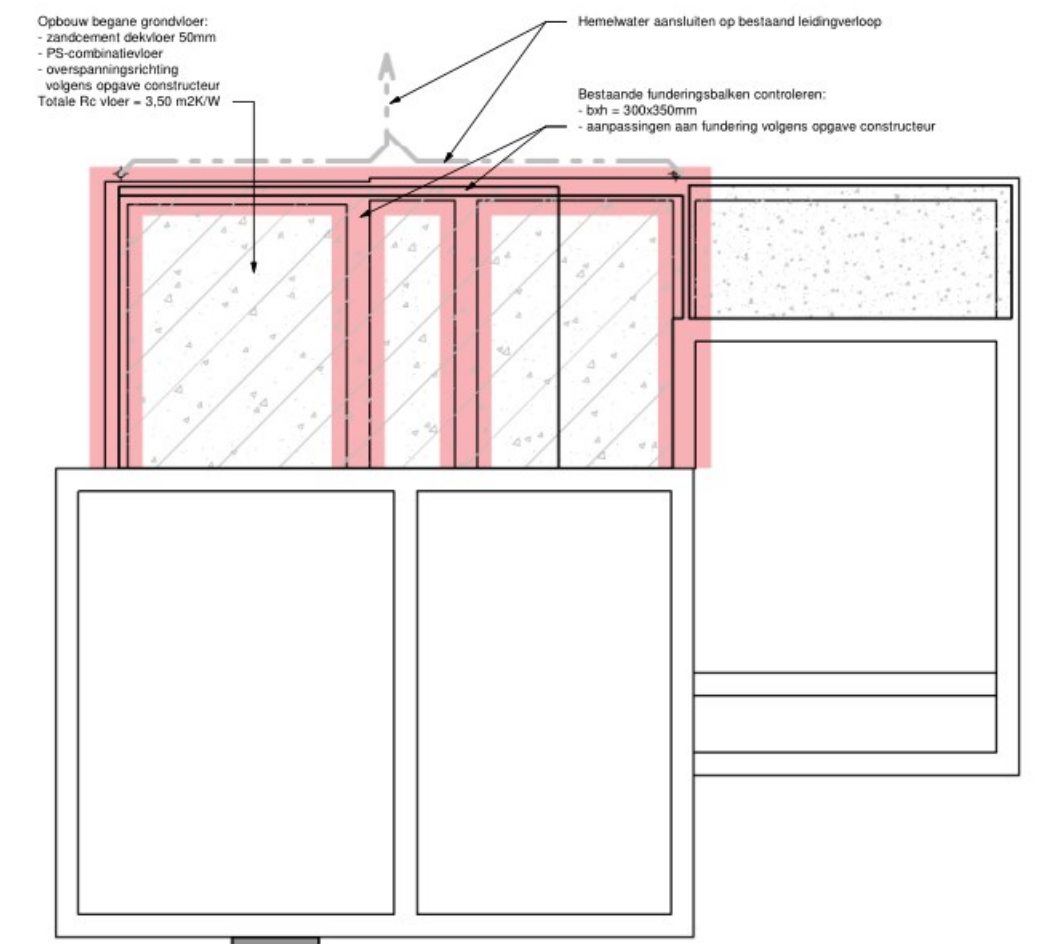


Fundering nieuw

schaal 1 : 100

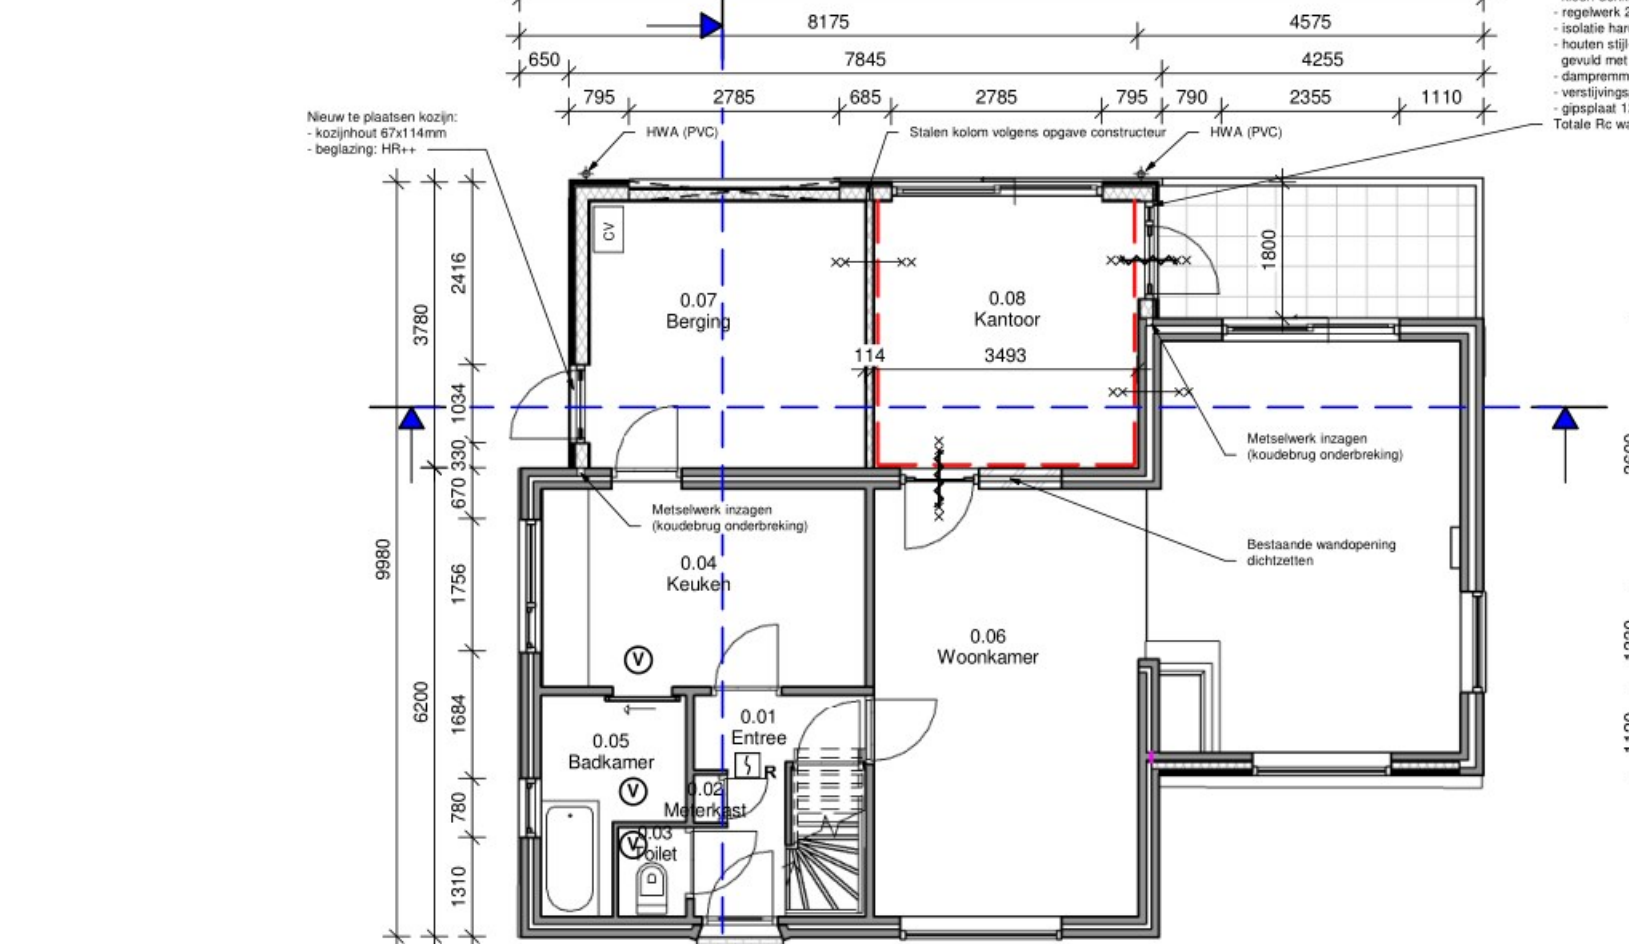


Begane grond nieuw

schaal 1 : 100

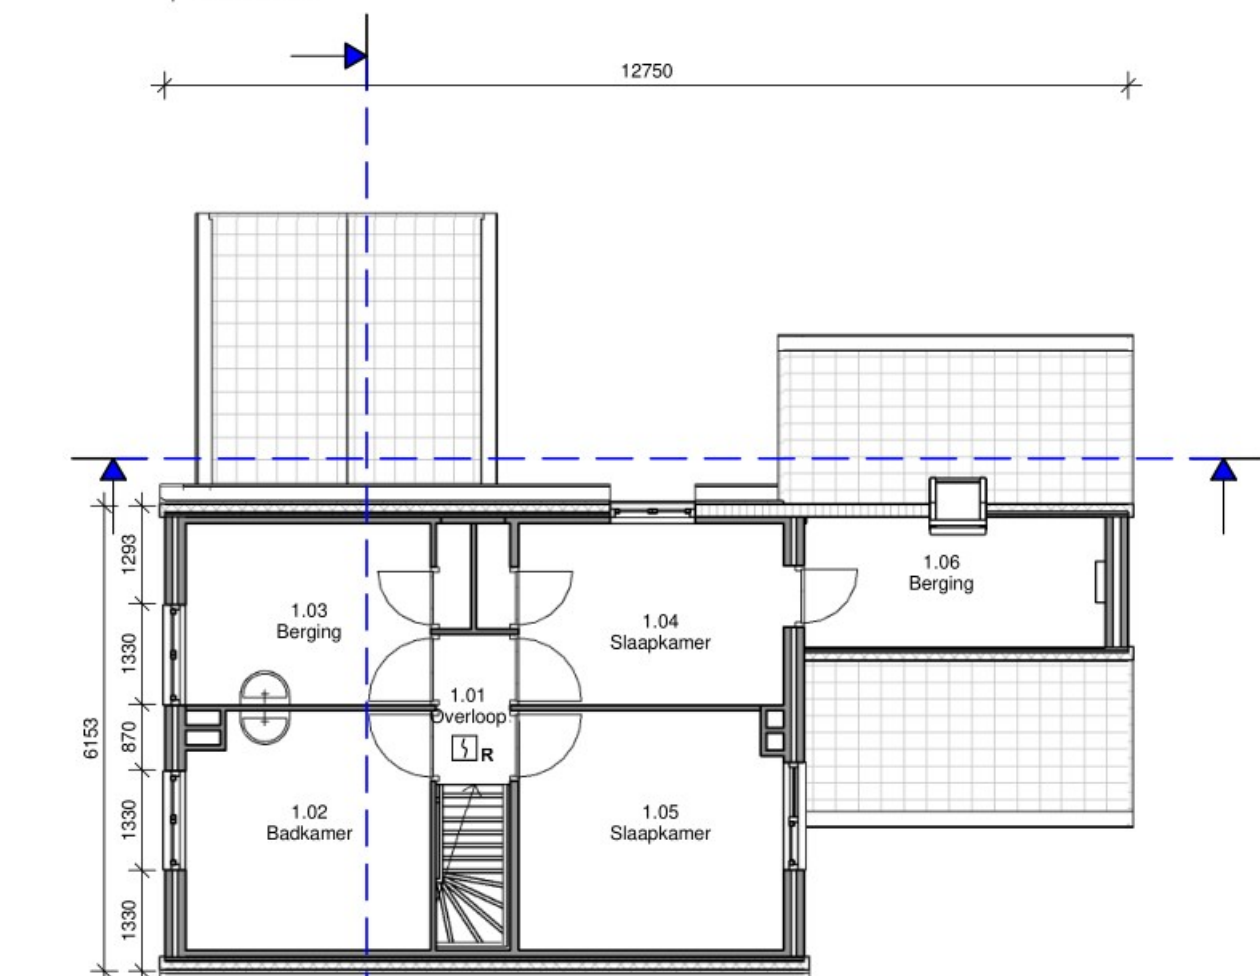


Eerste verdieping bestaand

schaal 1 : 100

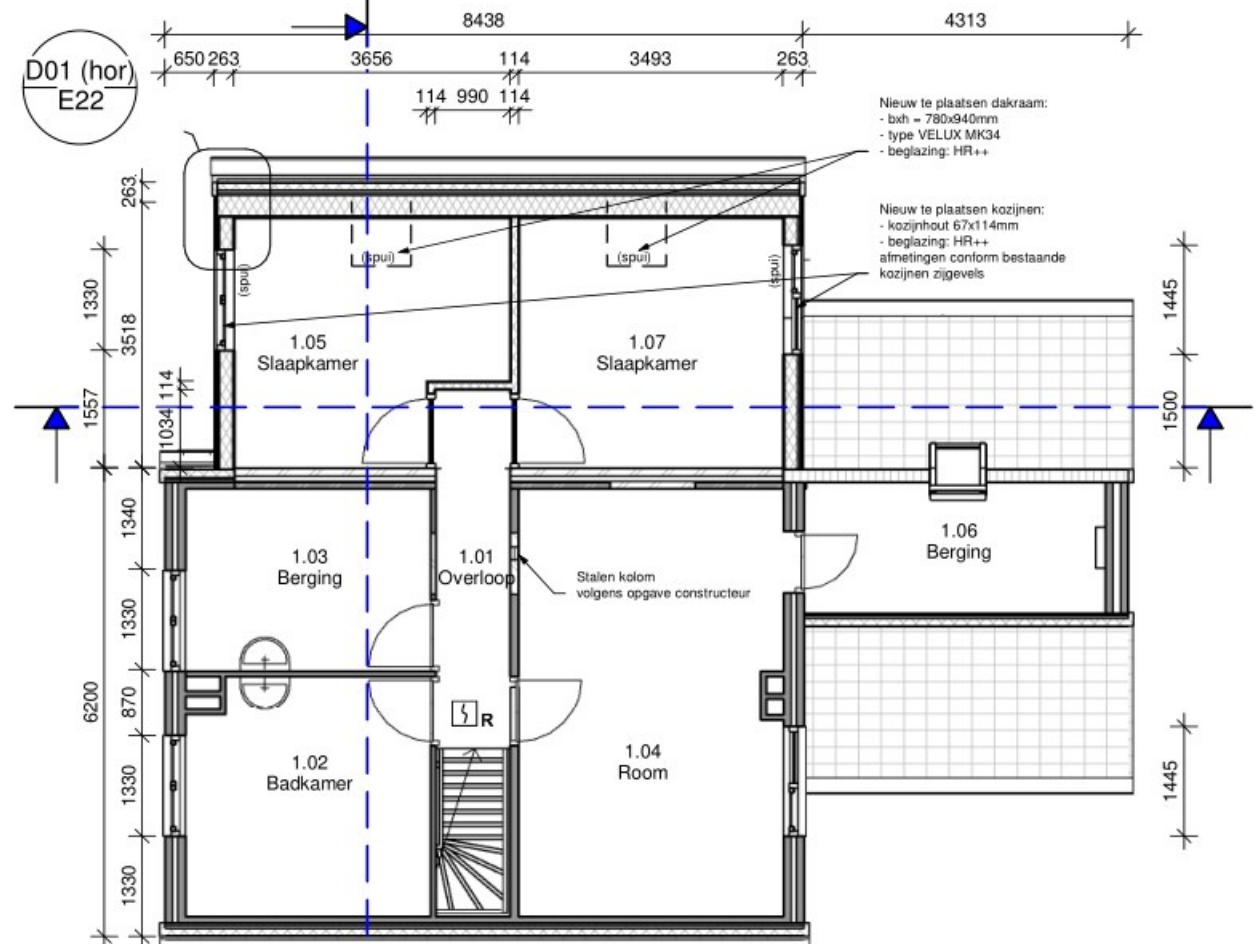


Eerste verdieping nieuw

schaal 1 : 100

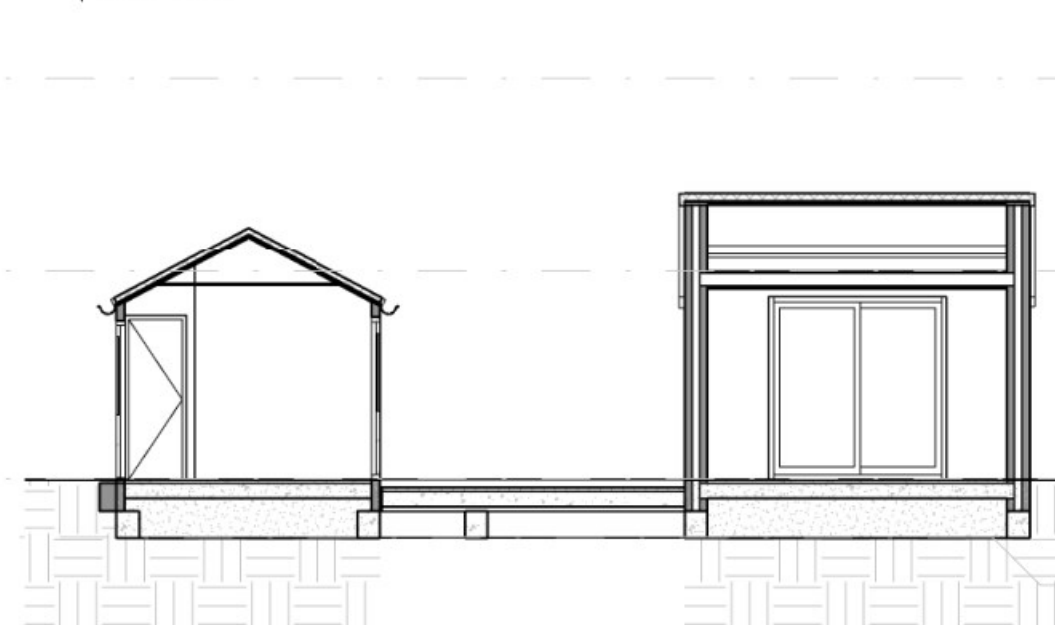

Langsdoorsnede bestaand


schaal 1 : 100

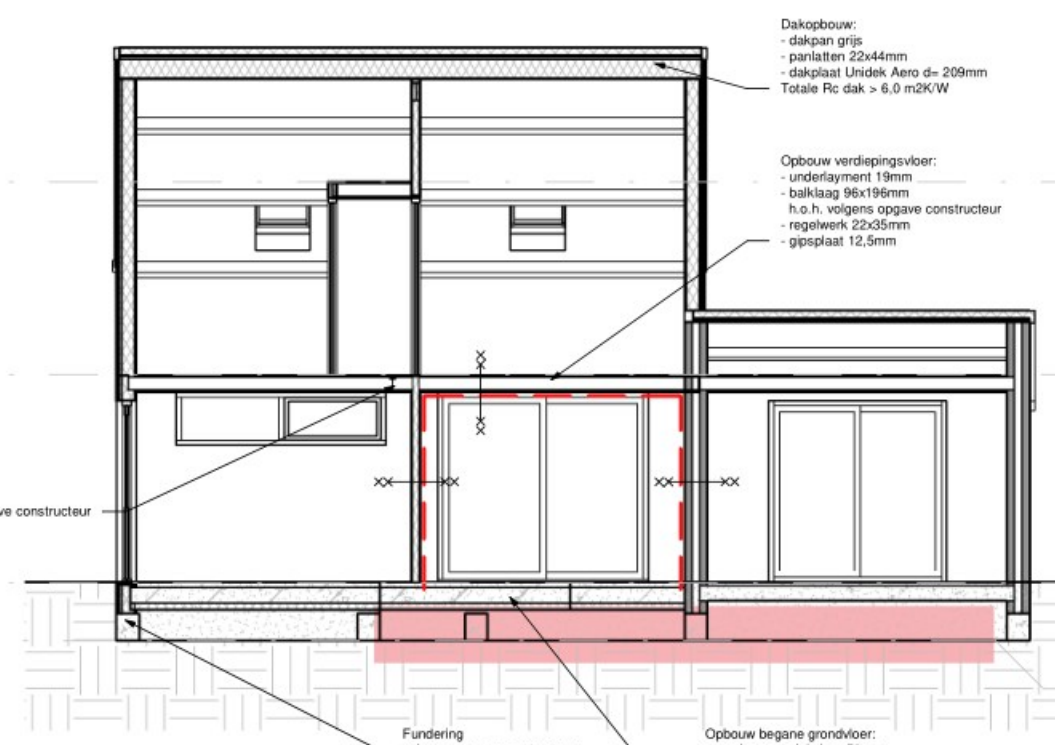

Langsdoorsnede nieuw


schaal 1 : 100

ALLE MATEN IN HET WERK TE CONTROLEREN	
VOOR RENVOOI, ZIE BLAD E22	
	
Bloemen Architecten B.V. Bureau voor Architectuur & Bouwmanagement	
Project nummer 1108	Project Oude Meije 22 Zegveld
Tekening naam Overzichtstekening bestaande en nieuwe situatie	In opdracht van Veenweiden innovatiecentrum
Formaat A1	Datum 7 mei 2018
Schaal 1 : 100	Schaal 1 : 100
Cetkend BS	Cetkend BS
File 1108VL05-TAU21	© Bloemen Architecten te Alphen aan den Rijn
	Wijziging a
	Wijziging b
	Wijziging c
	Wijziging d
	Wijziging e
	Wijziging f

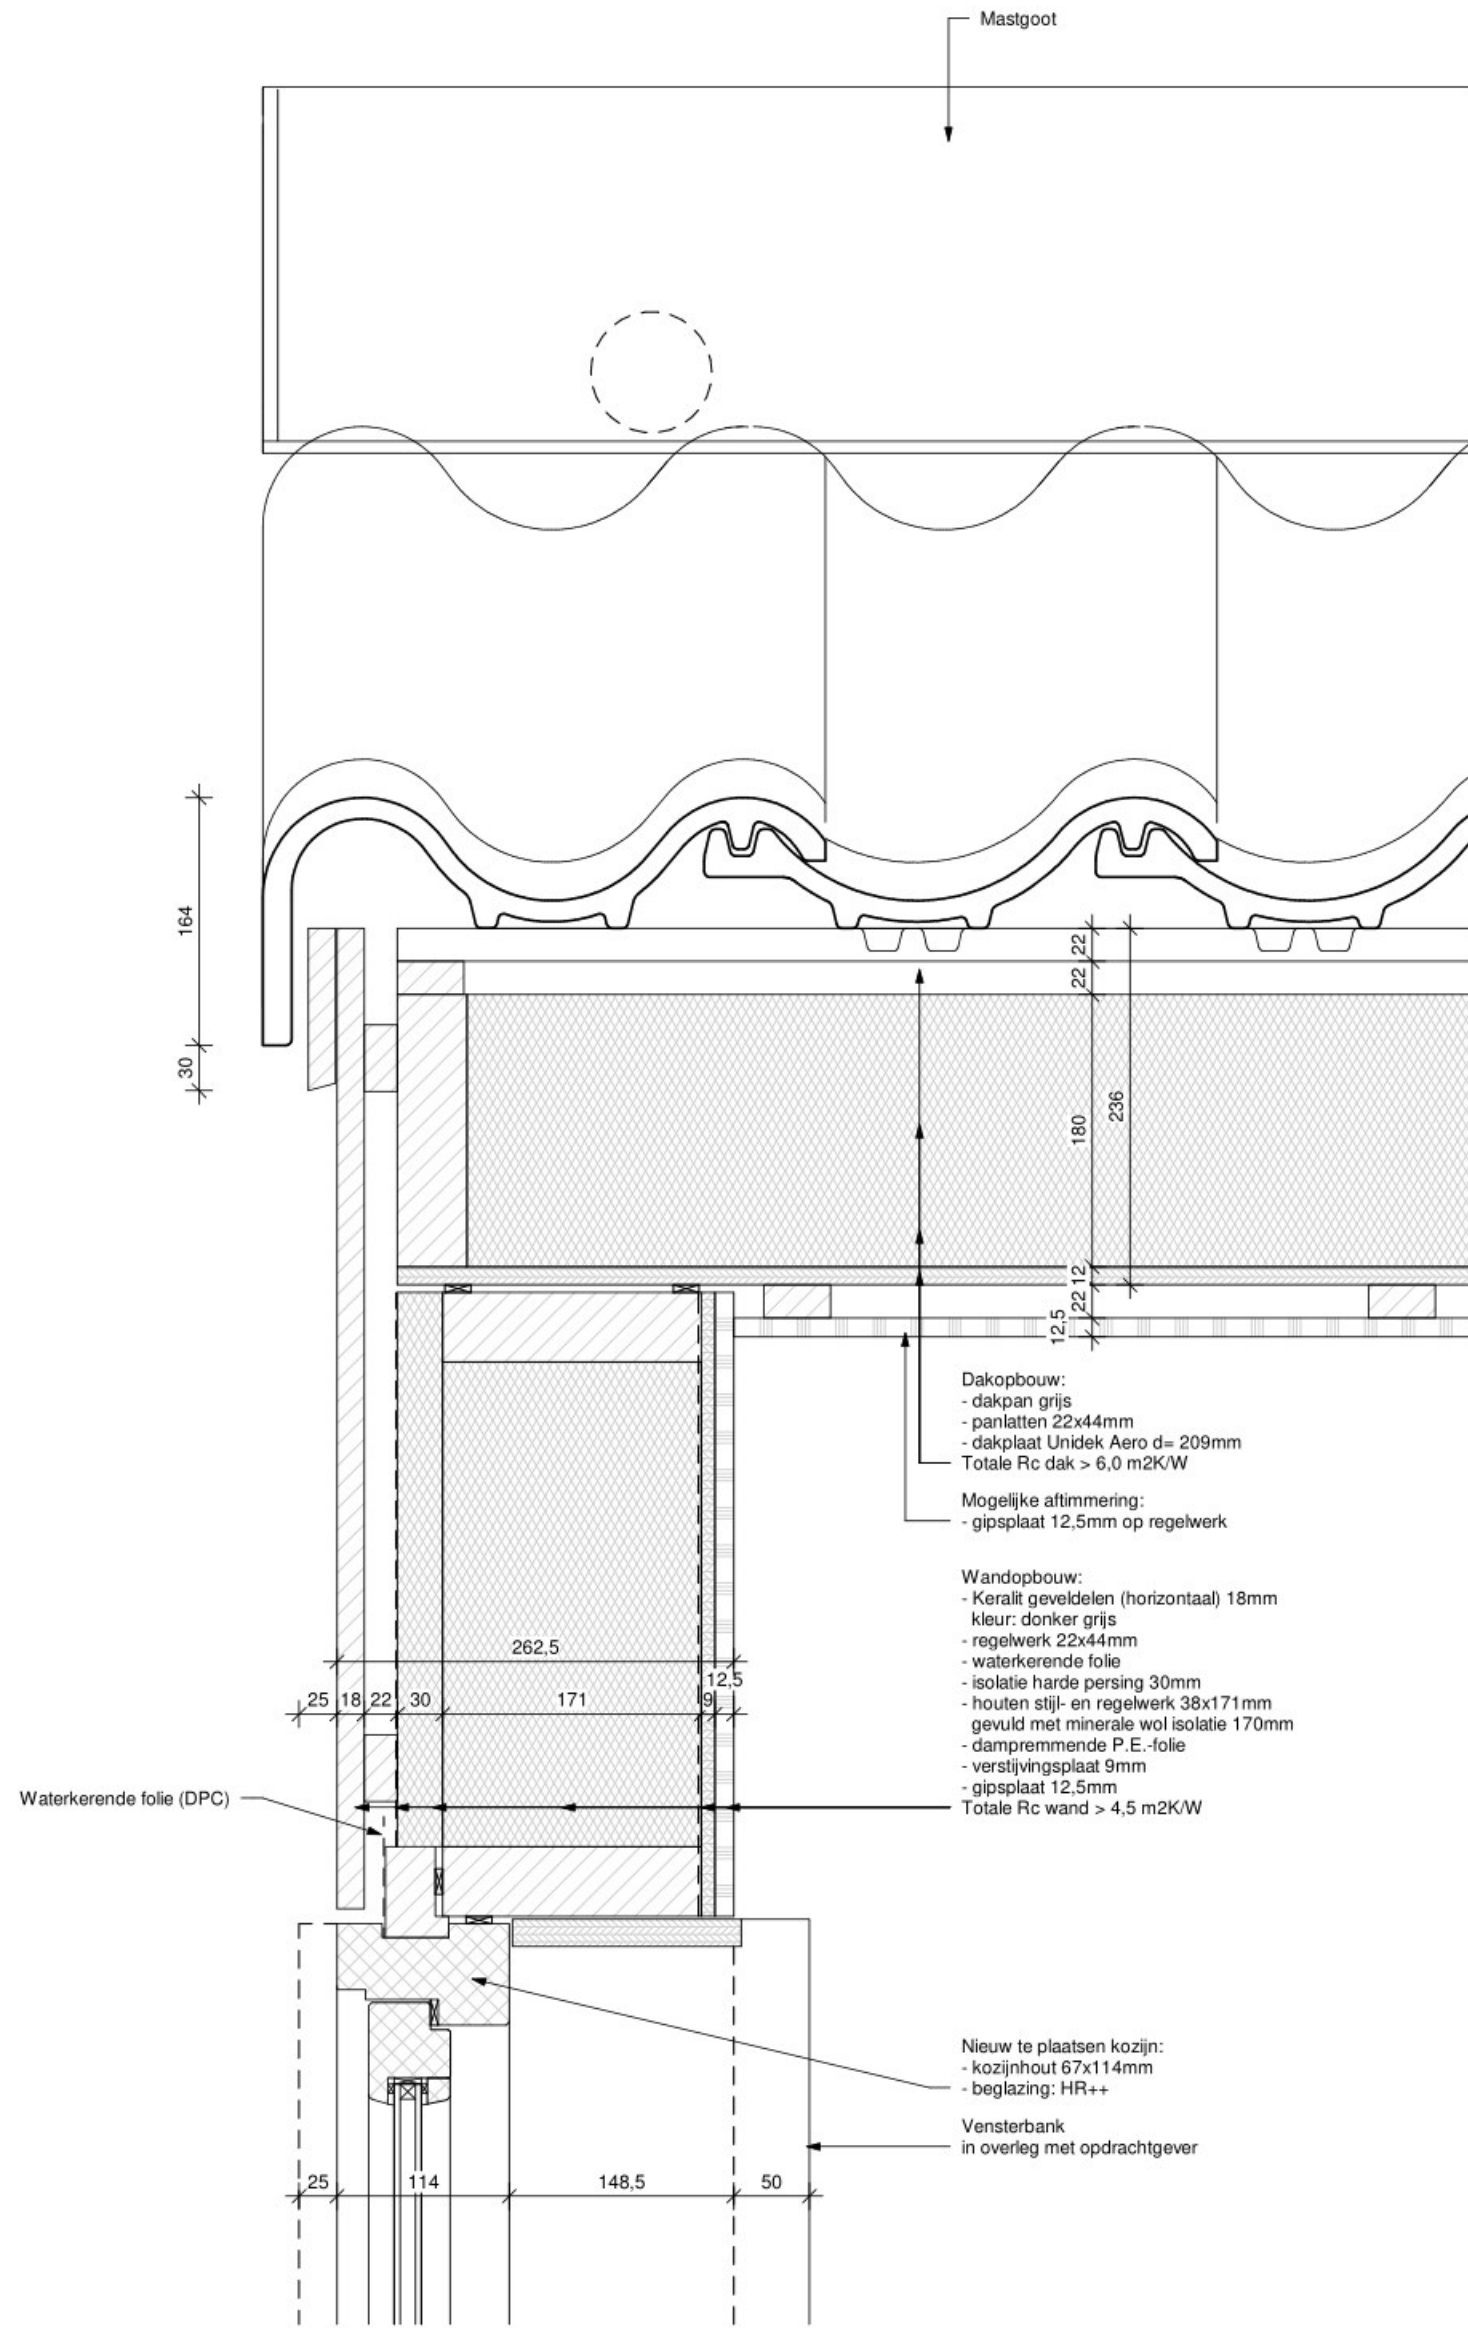

D01 (hor)

schaal 1 : 5

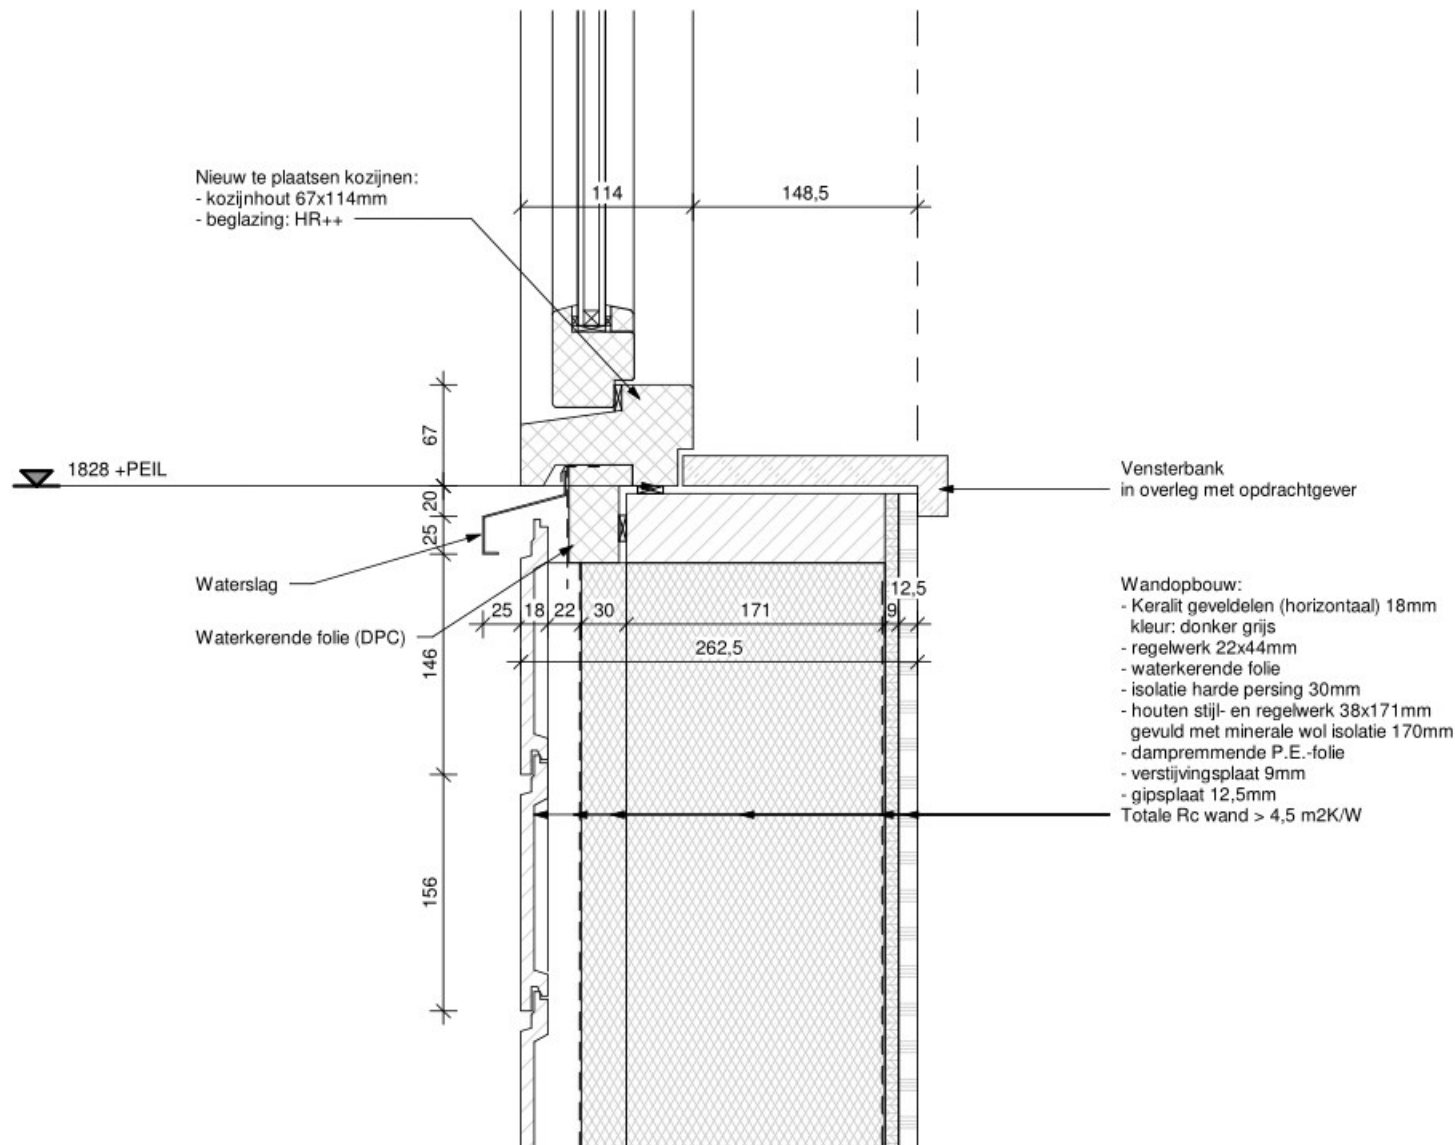


D51 (vert)

schaal 1 : 5



3D View 1

schaal

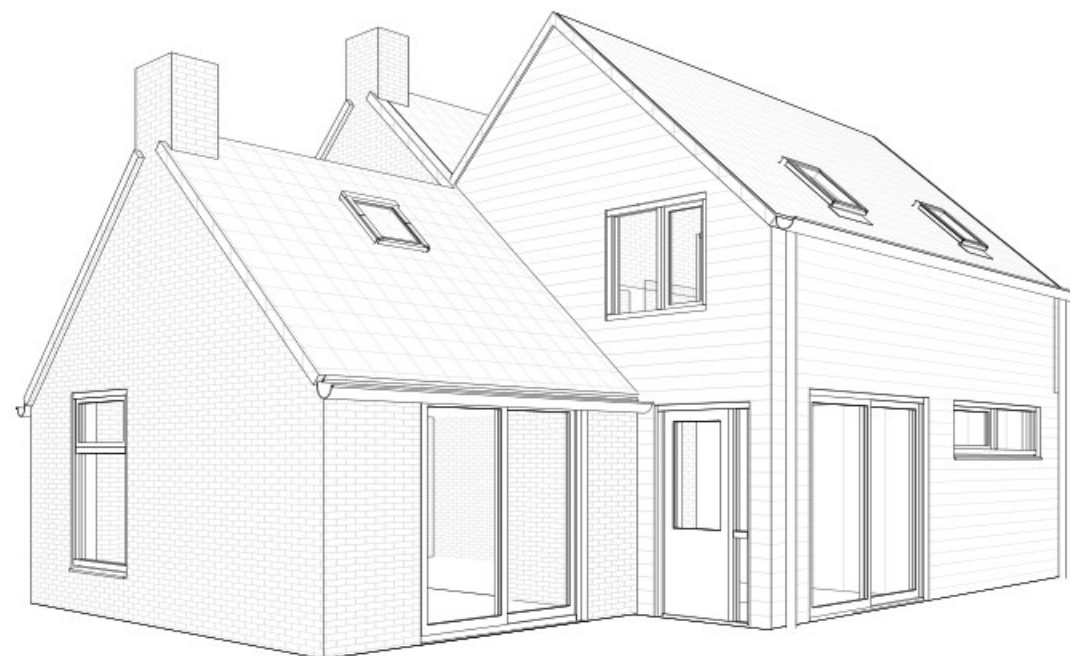

3D View 2

schaal



Oppervlaktestaat bestaand			
Bouwlaag	Nummer	Naam	Oppervlakte
00 begane grond	0.01	Entree	6.18
00 begane grond	0.02	Meterkast	0.23
00 begane grond	0.03	Toilet	1.07
00 begane grond	0.04	Keuken	11.22
00 begane grond	0.05	Badkamer	4.44
00 begane grond	0.06	Woonkamer	42.17
00 begane grond	0.07	Berging	10.69
00 begane grond	0.08	CV-kast	1.01
00 begane grond: 8			77.01
01 eerste verdieping	1.01	Overloop	4.13
01 eerste verdieping	1.02	Badkamer	10.98
01 eerste verdieping	1.03	Berging	7.79
01 eerste verdieping	1.04	Slaapkamer	8.28
01 eerste verdieping	1.05	Slaapkamer	10.99
01 eerste verdieping	1.06	Berging	7.79
01 eerste verdieping: 6			49.05

Oppervlaktestaat nieuw			
Bouwlaag	Nummer	Naam	Oppervlakte
00 begane grond	0.01	Entree	6.18
00 begane grond	0.02	Meterkast	0.23
00 begane grond	0.03	Toilet	1.07
00 begane grond	0.04	Keuken	11.22
00 begane grond	0.05	Badkamer	4.44
00 begane grond	0.06	Woonkamer	42.17
00 begane grond	0.07	Berging	12.86
00 begane grond	0.08	Karlfloor	12.29
00 begane grond: 8			90.45
01 eerste verdieping	1.01	Overloop	5.58
01 eerste verdieping	1.02	Badkamer	10.08
01 eerste verdieping	1.03	Berging	7.79
01 eerste verdieping	1.04	Room	19.61
01 eerste verdieping	1.05	Slaapkamer	11.25
01 eerste verdieping	1.06	Berging	7.79
01 eerste verdieping	1.07	Slaapkamer	11.97
01 eerste verdieping: 7			74.05

GO nieuw = 175m² VG nieuw = 101m² (= 57% van GO)
Hoogte horizontale doorsnede = 1.200 mm boven vloerniveau, tenzij anders aangegeven
Waterinstallatie volgens NEN 1006
Elektrische installatie volgens NEN 1010
Ventilatie volgens NEN 1087 en NPR 1088
Huishoudelijke gasleidinginstallatie volgens NEN 1078
Brandmeldinstallatie volgens NEN 2555
Beglazing volgens NEN 3569
Alle nieuwe kozijnen volgens NEN 5096 en voldoen aan weerstandklasse 2 Politiekeurmerk Veilig Wonen
Het gebouw dient te voldoen aan aan de gestelde eisen voor bescherming tegen ratten en muizen
Kleuren en materialen volgens formulier aanvraag omgevingsvergunning
Installatiegegevens volgens opgave installateur, principe volgens tekening
Alle constructiegegevens volgens opgave constructeur, principe volgens tekening

ALLE MATEN IN HET WERK TE CONTROLEREN

RENVOOI

symbol	omschrijving
	spouwmuur, opbouw volgens omschrijving
	halfsteens metselwerk
	lichte separatiewanden, volgens omschrijving
	prefab dakelementen, volgens omschrijving
	optische rookmelder, conform NEN 2555
	30 minuten brandwerendheid van constructie
	brandwerendheid van de constructie in minuten volgens tekening
	ventilatie door middel van natuurlijke toevoer roosters en mechanische afzuiging

00_Renvooi

schaal 1 : 100

		Wilhelminalaan 18 Postbus 727 2400 AS Alphen aan den Rijn Tel. (0172) 49 23 87 info@bloemen-architecten.nl www.bloemen-architecten.nl	
Project nummer 1108		Project Oude Meije 22 Zegveld	
Tekening naam Overzichtstekening details, renvooi en oppervlaktes			
In opdracht van Veenweiden innovatiecentrum			
Formaat A1	Datum 7 mei 2018	© Bloemen Architecten te Alphen aan den Rijn	
Blad E22	Schaal 1 : 100	Wijziging a	
	Getekend BS	Wijziging b	
	File 1108VL05-TAU21	Wijziging c	
		Wijziging d	
		Wijziging e	