


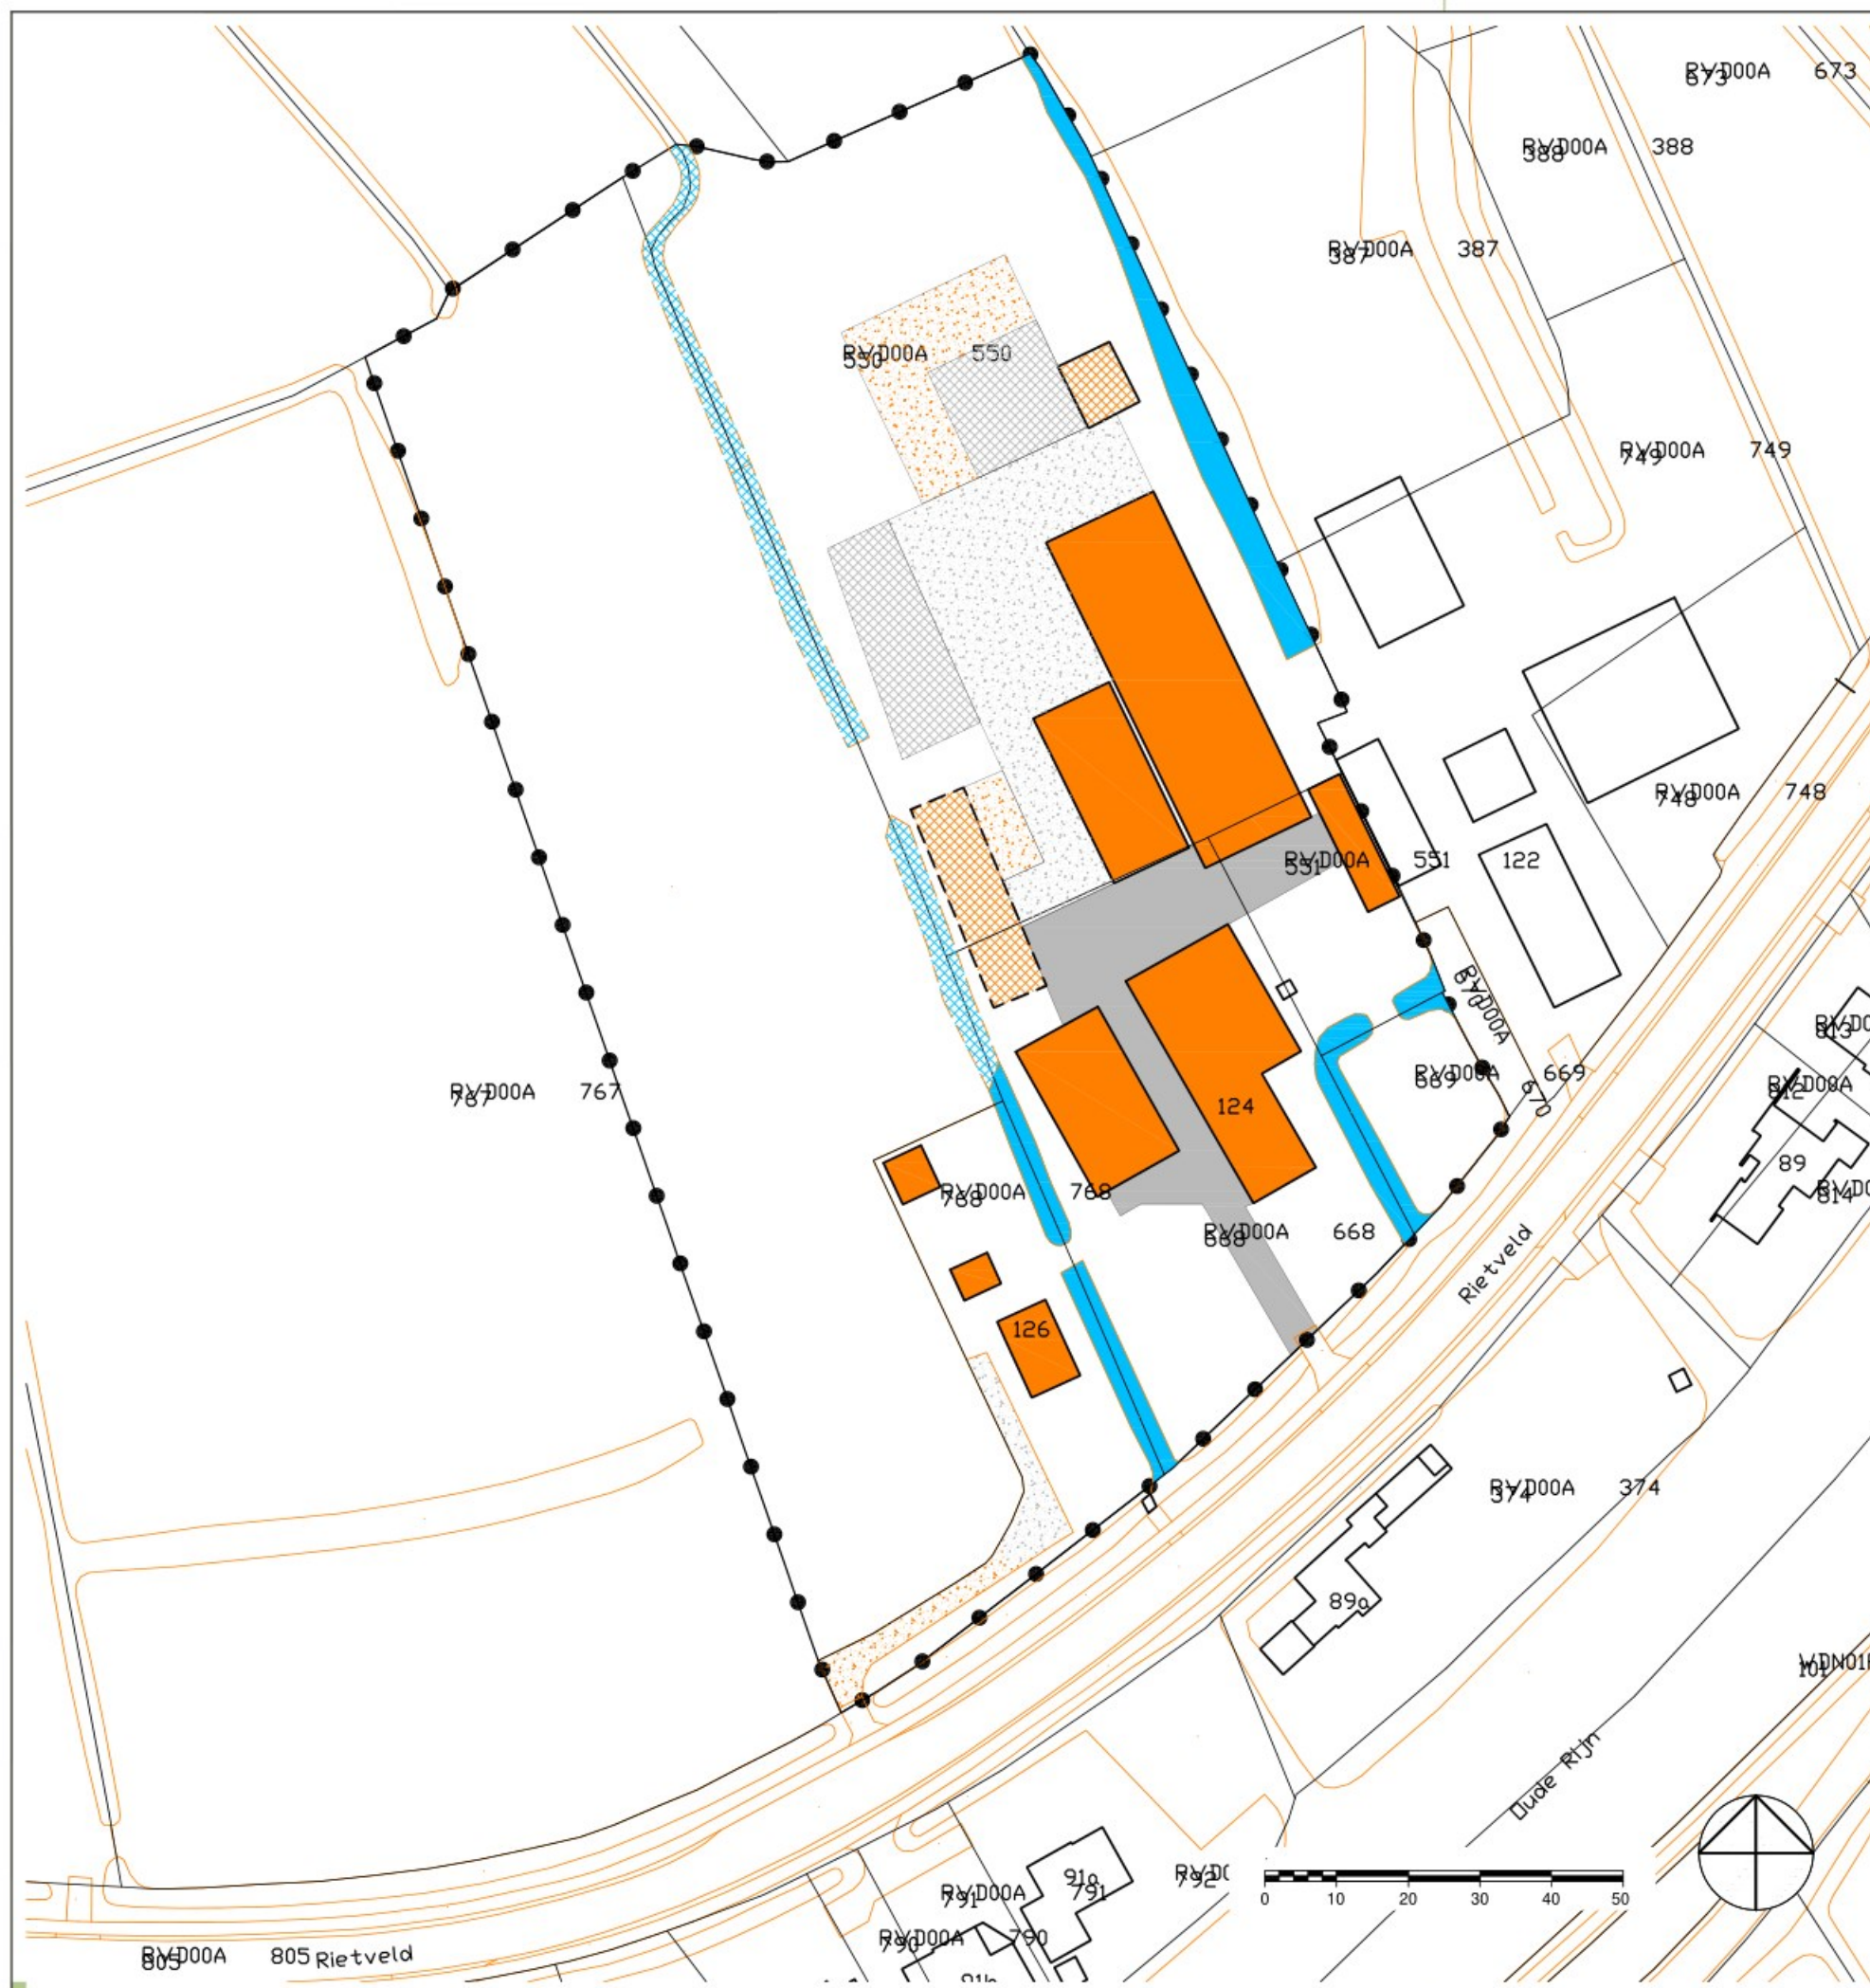

bebouwing



bestaande bebouwing

2165 m²



te slopen bebouwing

316 m²

verharding



bestaande verharding

848 m²



bestaande half verharding

1195 m²



te verwijderen half verharding

606 m²



te verwijderen verharding /
sleufsilo

608 m²

waterlopen



bestaande waterlopen

673 m²



te dempen waterloop

407 m²

bestaand:	bebouwing	2481 m ²
	verharding	1456 m ²
	halfverharding	1801 m ²
	waterlopen	1080 m ²

projectnaam

onderdeel

stedebouw
landschap
Verkuylen
architectuur

Gemeente Woerden
Wijzigingsplan Rietveld 124-126, Woerden
Watervergunning
Bestaande verharding

project 29612002A
projectleider
tekenaar
bestandsnaam V02 140407 29612002A KRT04 watervergunning.dwg
Bureau Verkuylen bv - Veemarktkade 8 - 5222 AE 's-Hertogenbosch - tel. (073) 623 13 13 - fax (073) 623 04 34 - www.bureauverkuylen.nl

schaal 1:1000
formaat A3
blad 4a

0 10 20 30 40 50

