


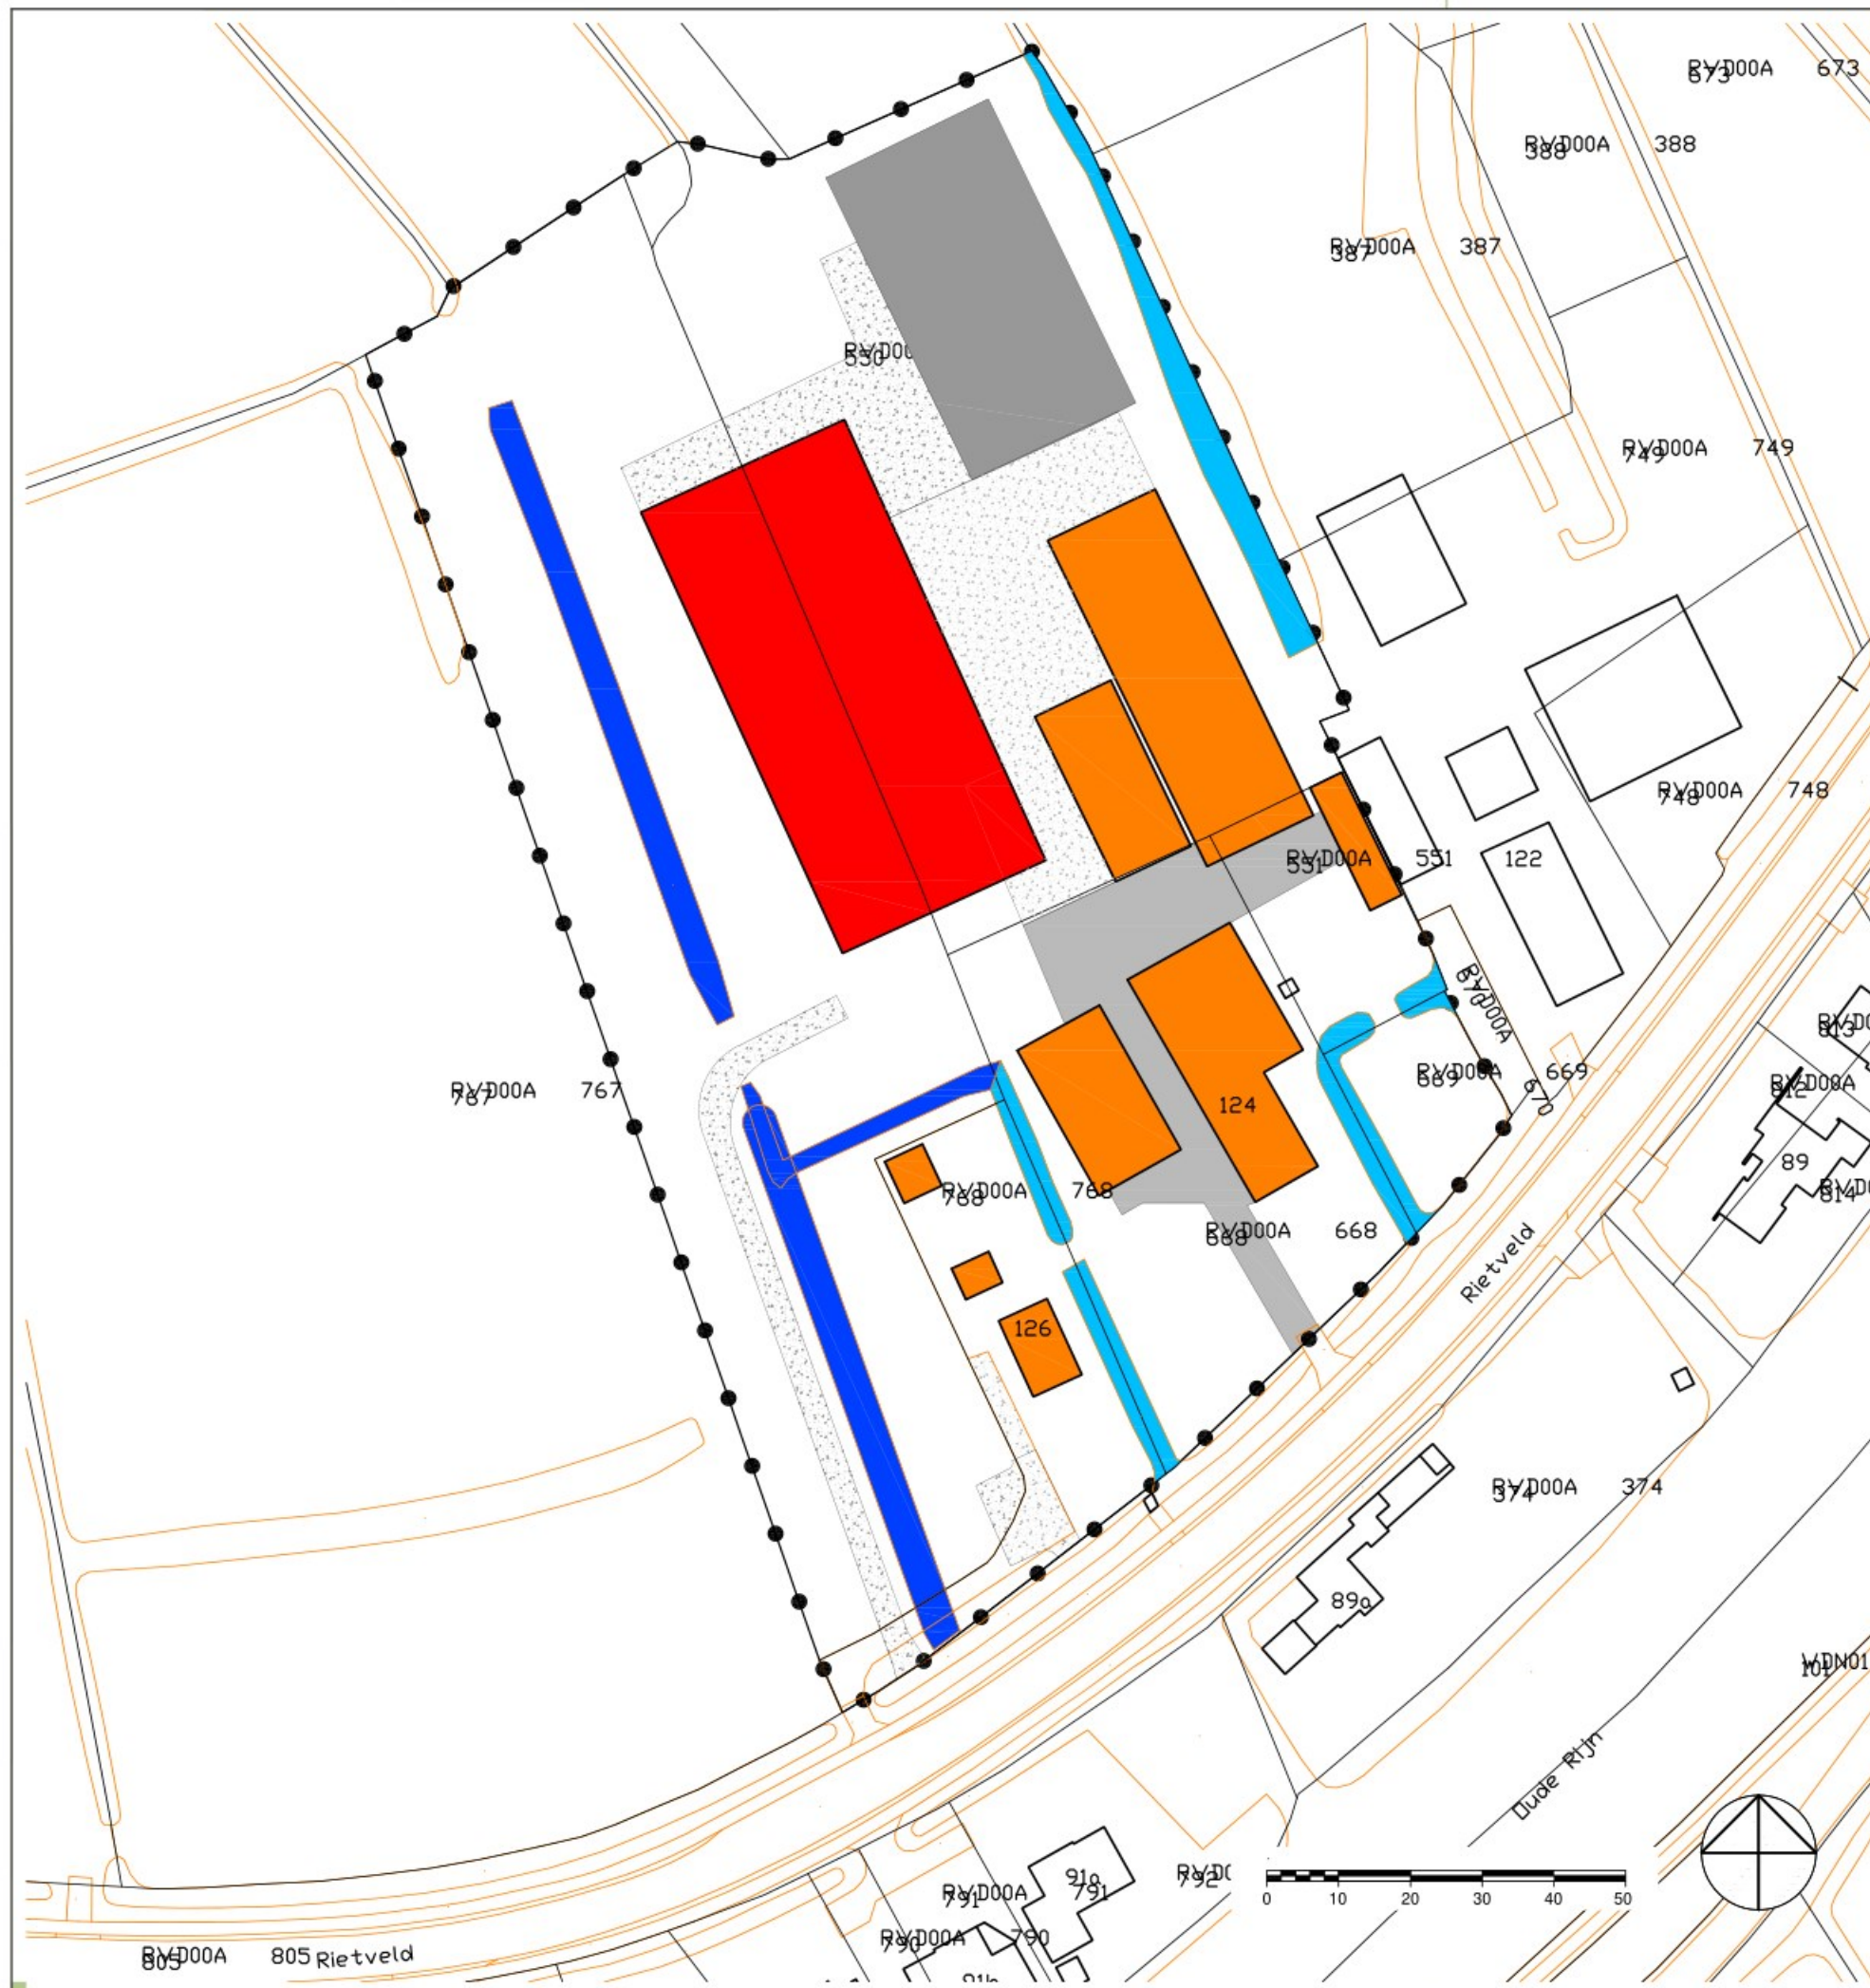

bebouwing



bestaande bebouwing

2165 m²



nieuwe bebouwing

2105 m²

verharding



bestaande verharding

848 m²



bestaande half verharding

1195 m²



nieuwe verharding / sleufsilo's

1185 m²



nieuwe halfverharding

1026 m²

waterlopen



bestaande waterlopen

673 m²



nieuwe waterloop

842 m²

toename:

bebouwing

1789 m²

verharding / sleufsilo's

577 m²

halfverharding

420 m²

waterlopen

435 m²

Gemeente Woerden

Wijzigingsplan Rietveld 124-126, Woerden

Watervergunning

Nieuwe verharding

projectnaam

onderdeel

stedebouw
bureau
Verkuylen
architectuur

project

29612002A

V01

03-04-2014

projectleider

V02

07-04-2014

tekenaar

V02

140407 29612002A KRT04 watervergunning.dwg

bestandsnaam

Bureau Verkuylen bv • Veemarktkade 8 • 5222 AE 's-Hertogenbosch • tel. (073) 623 13 13 • fax (073) 623 04 34 • www.bureauverkuylen.nl

schaal 1:1000
formaat A3
blad 4b