
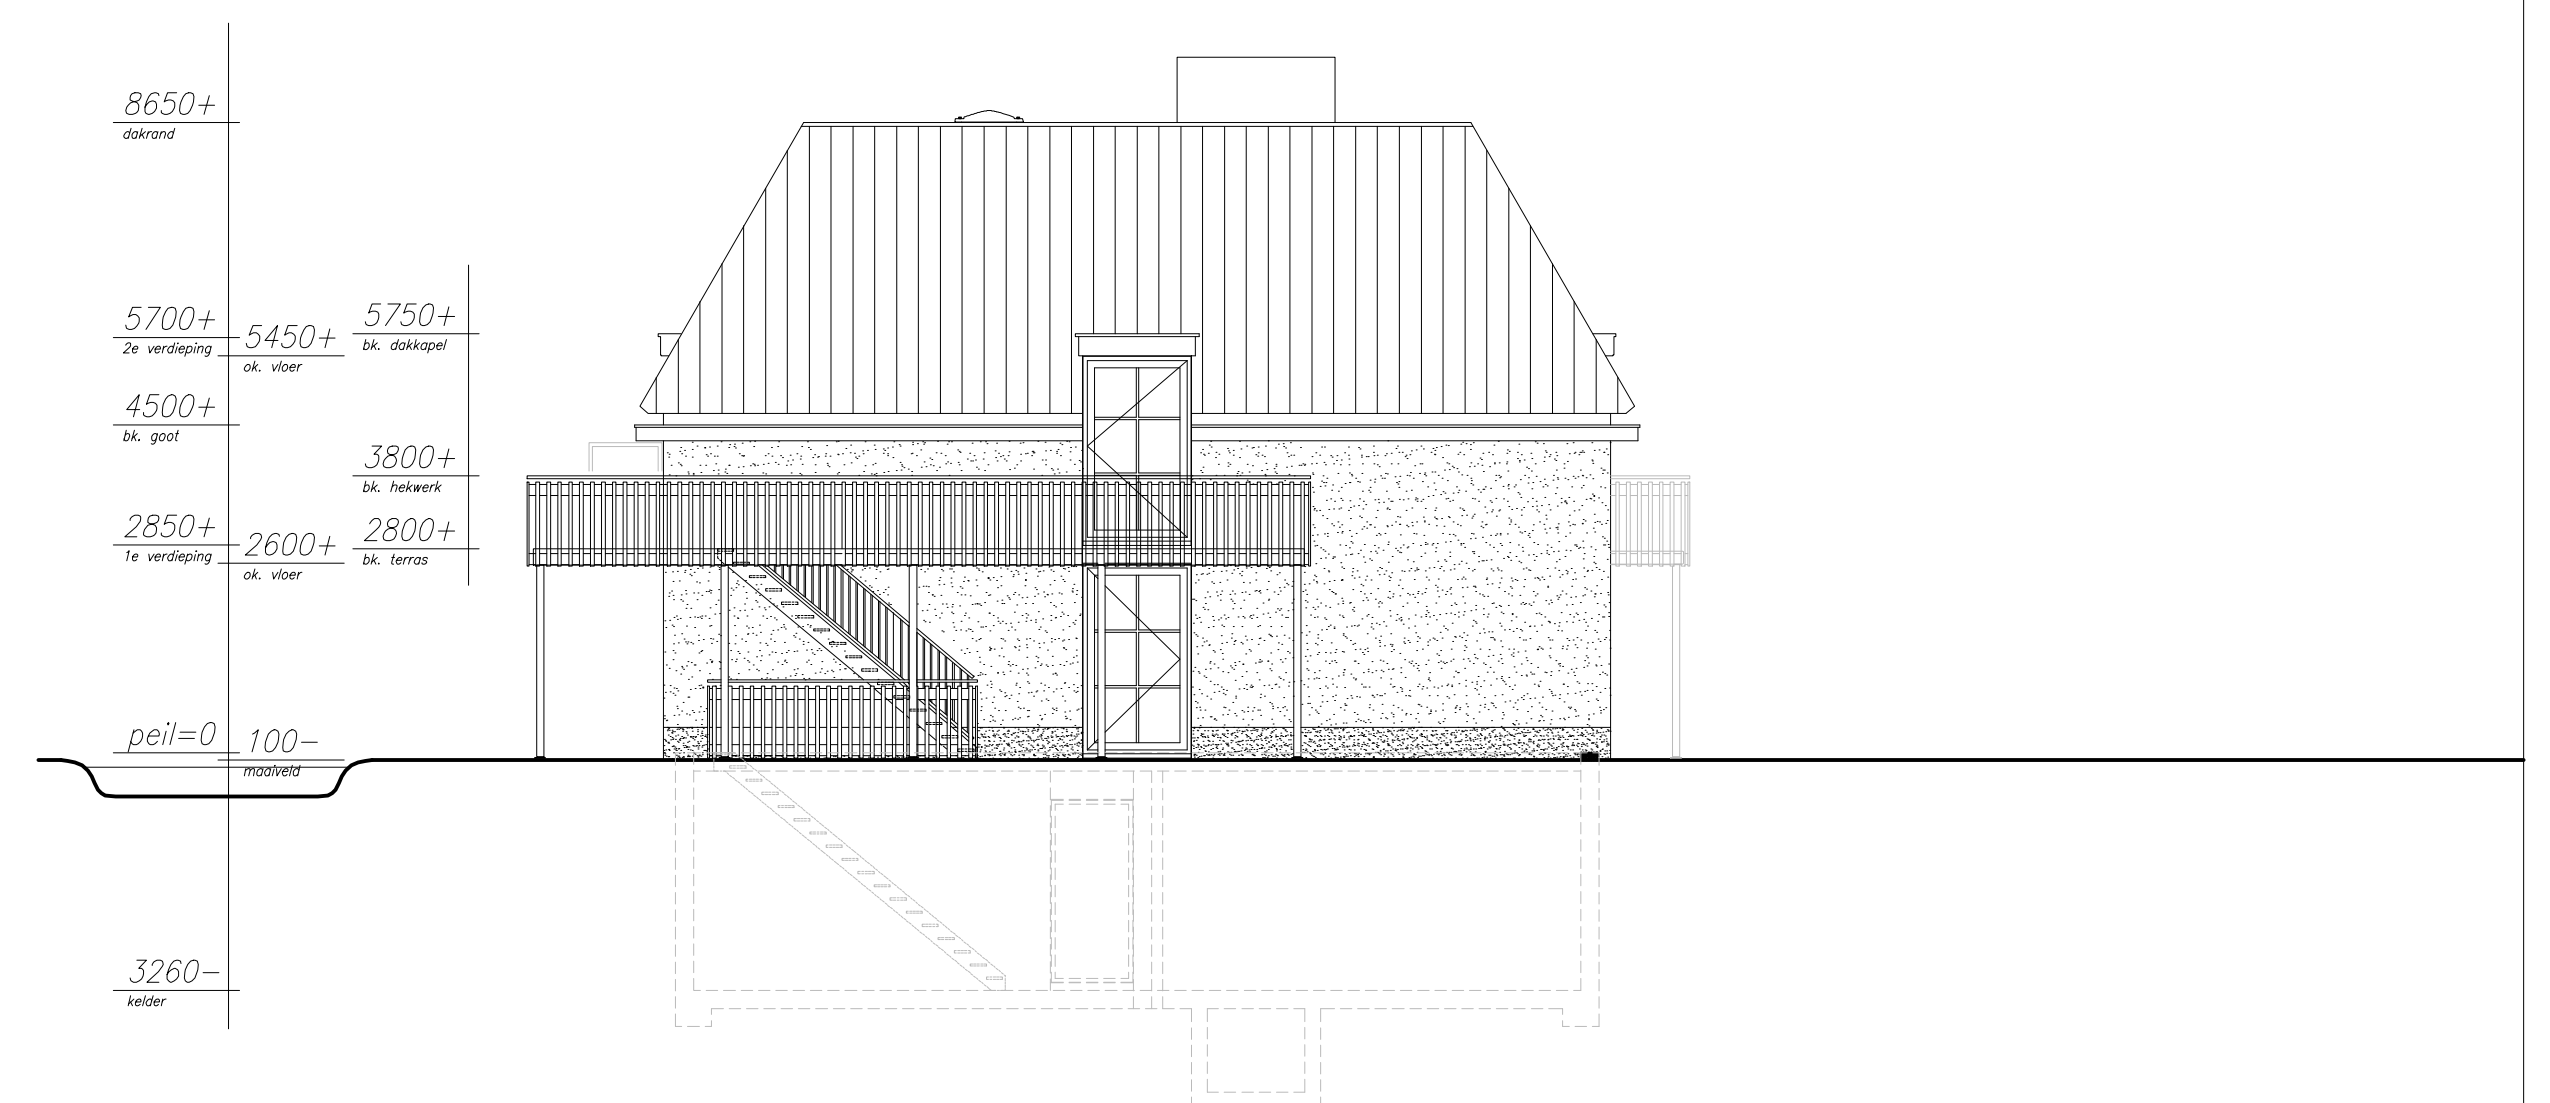
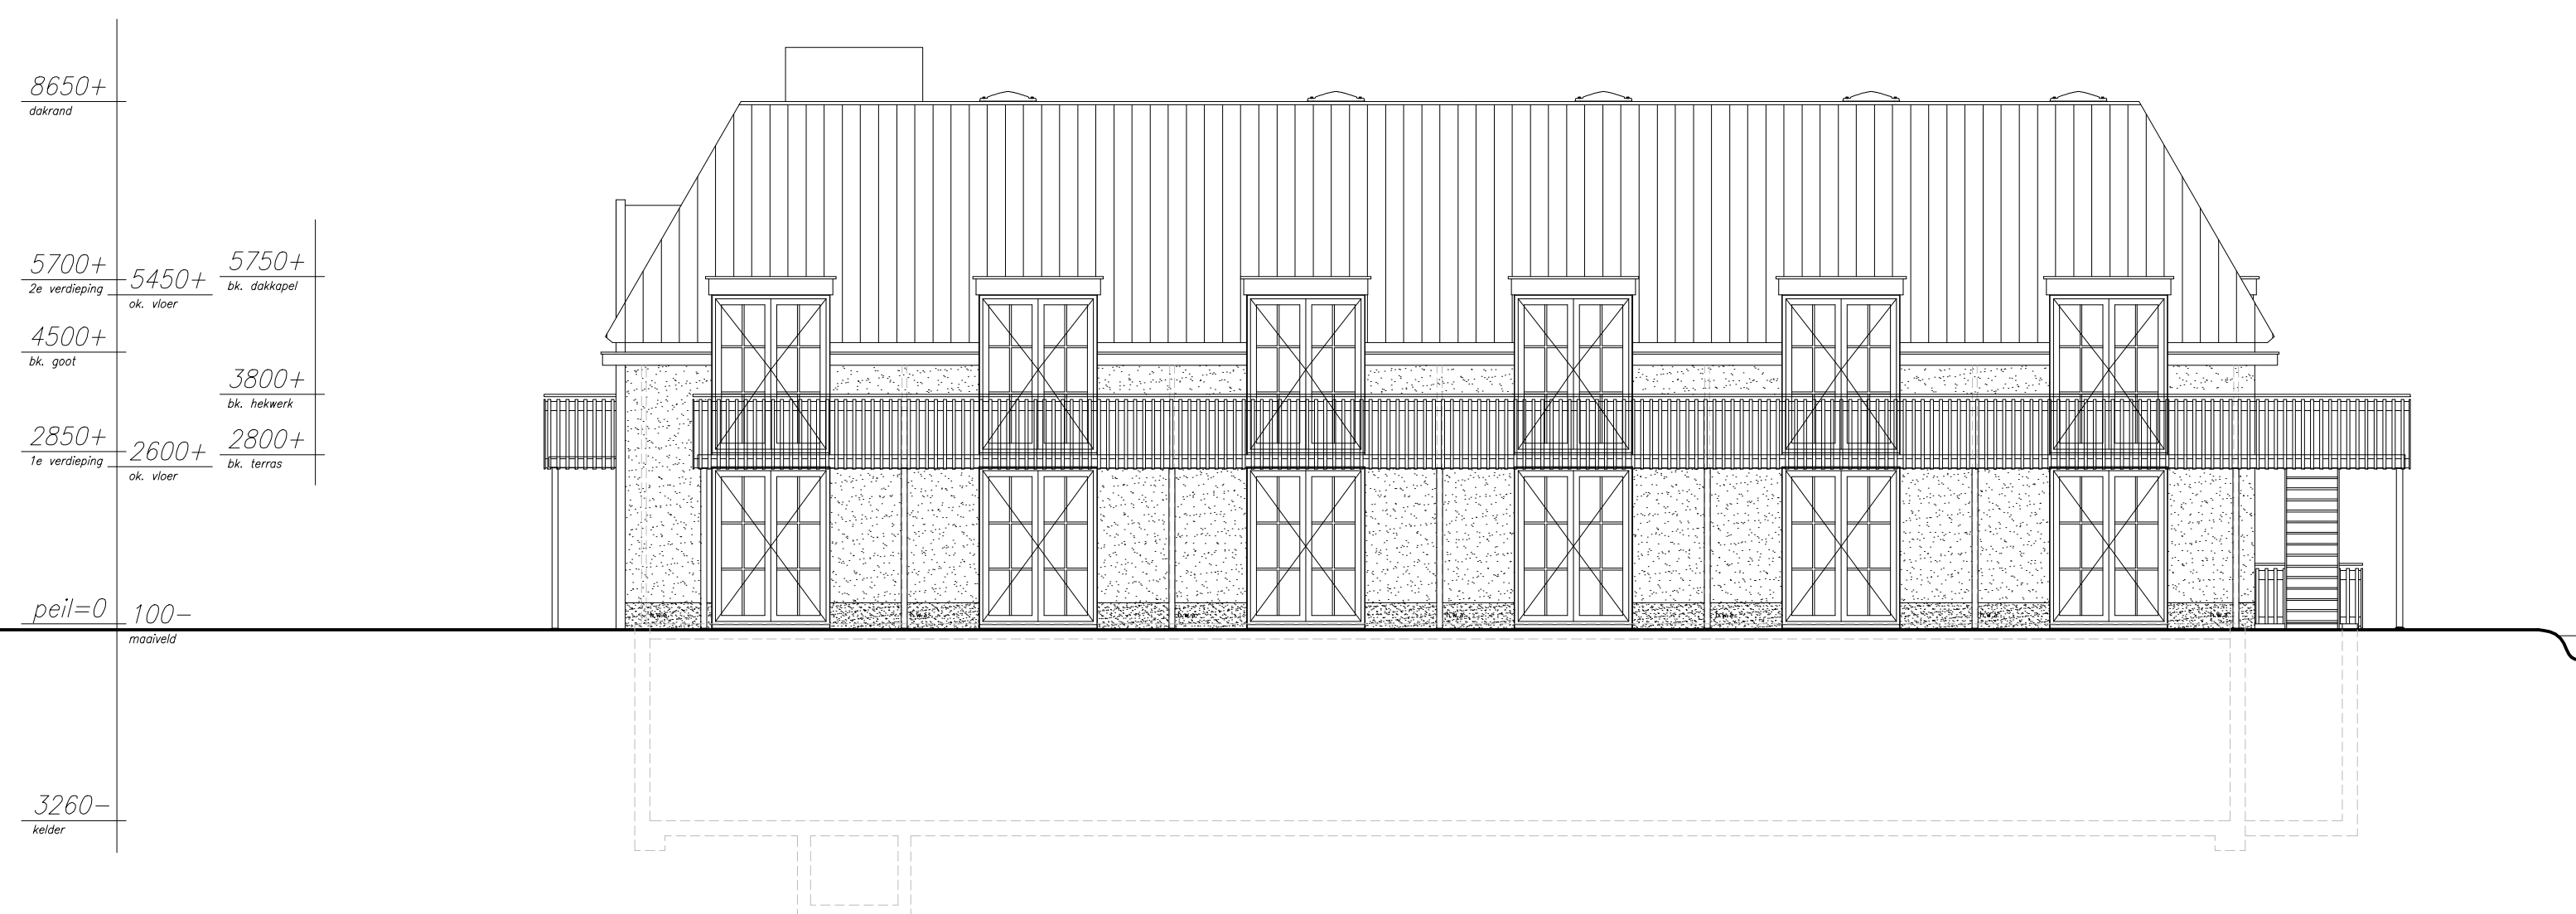
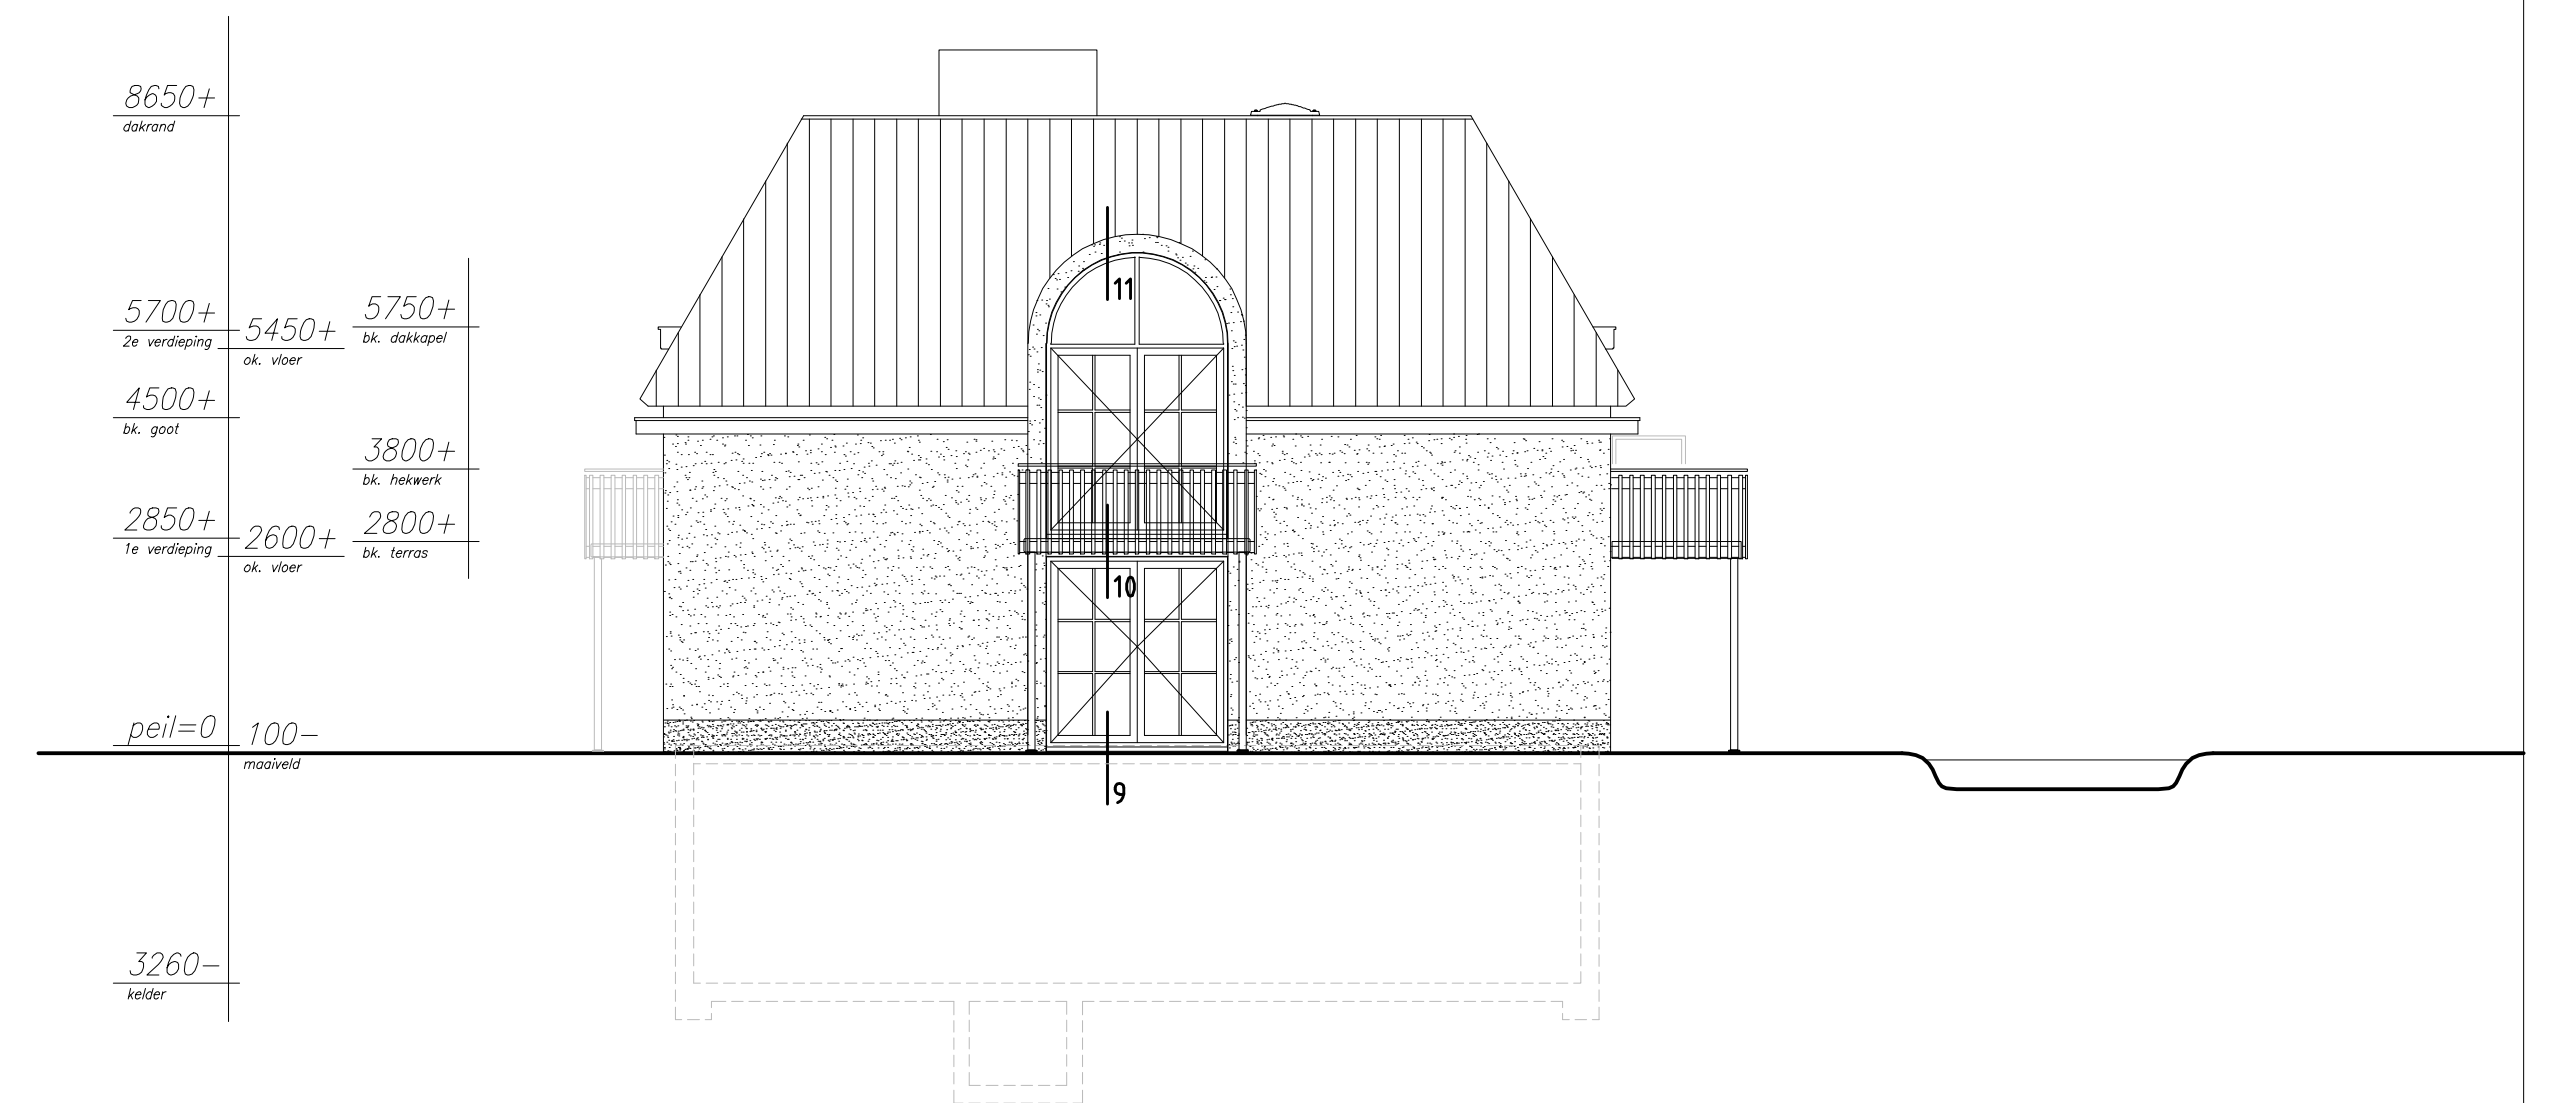


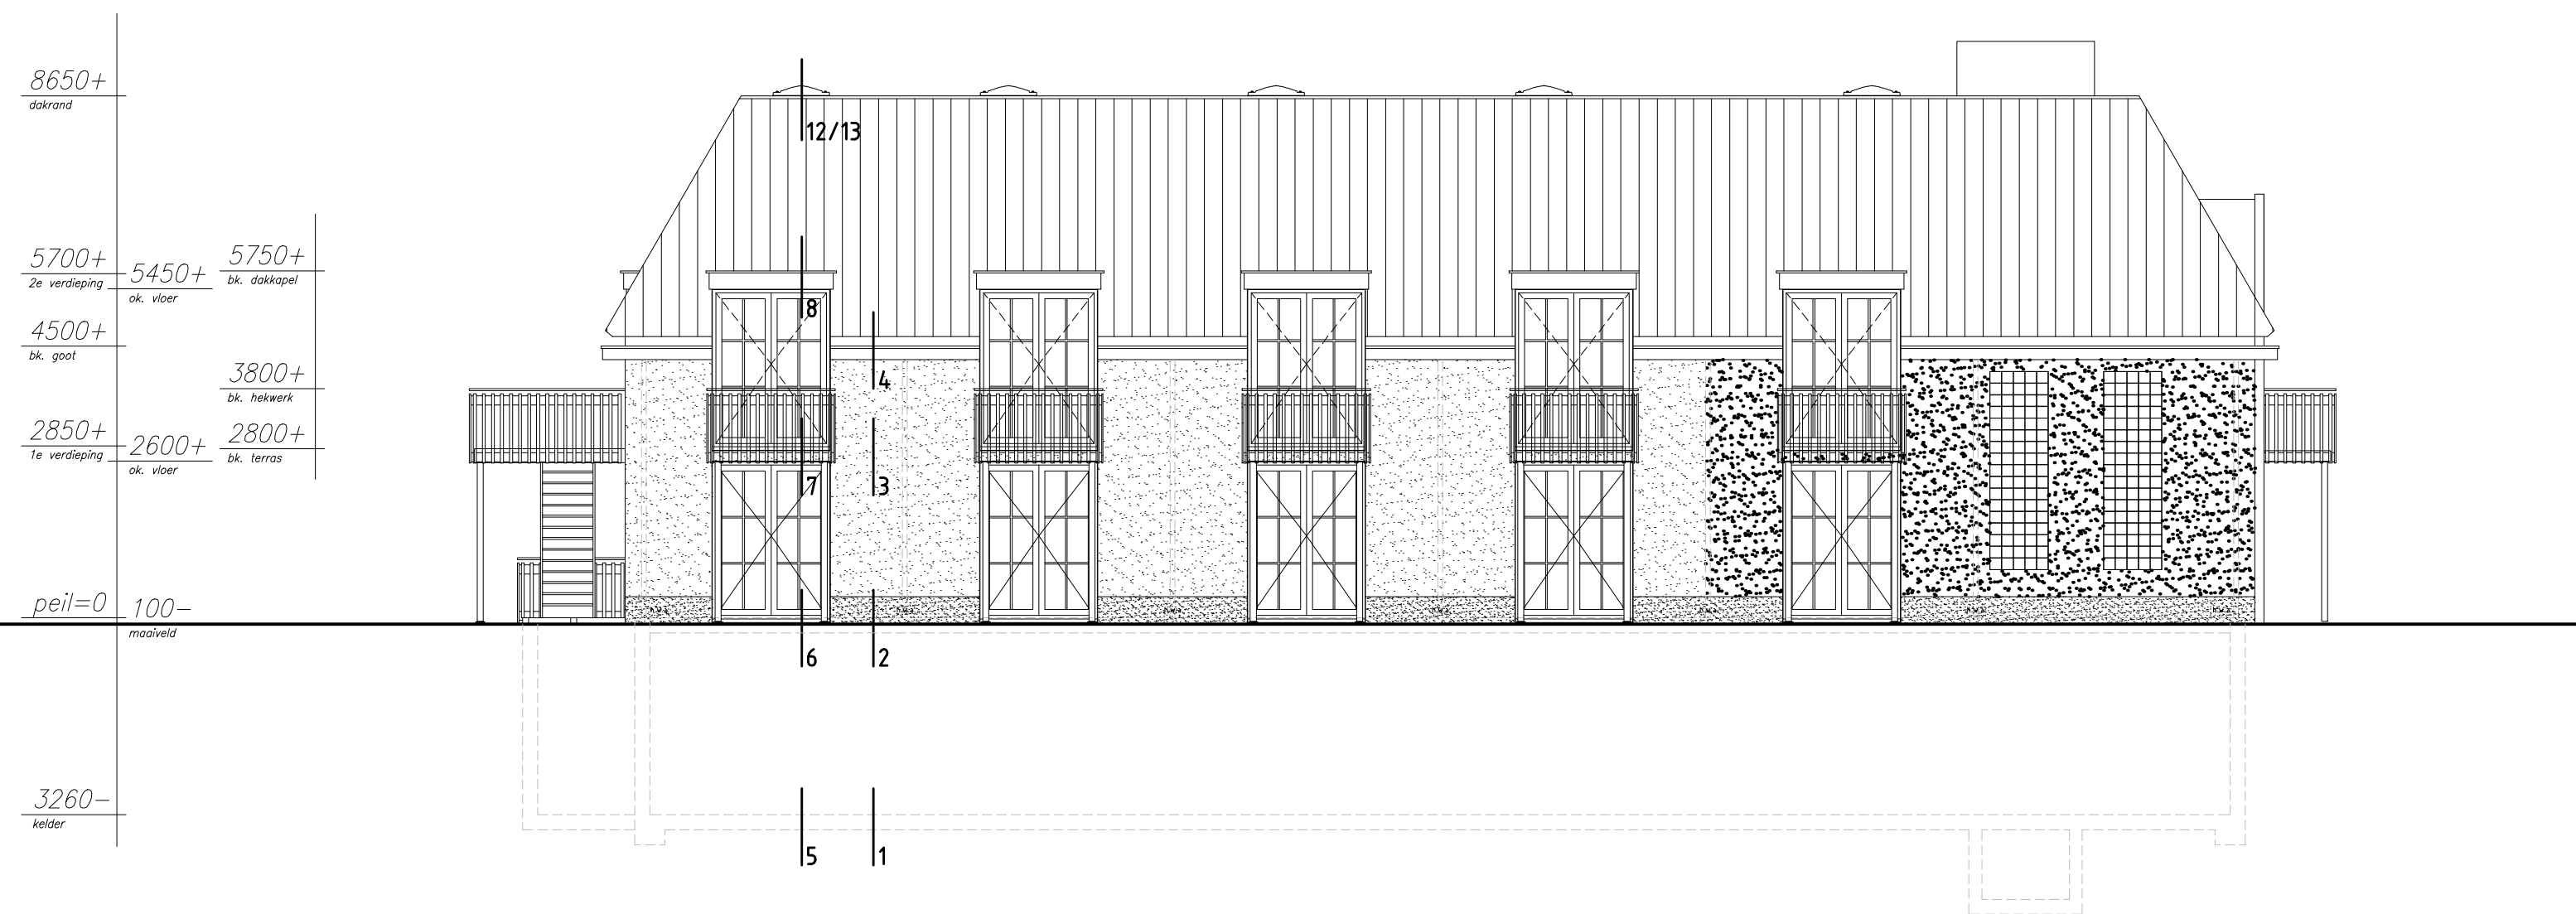

alle maten in het werk te controleren
constructie volgens tekeningen en berekeningen constructeur
Nieuwbouw hotel "de sniep" Broekwegschouw Zoetermeer

opdrachtgever: de Sniep
Broekwegschouw 211
2726 LC ZOETERMEER
onderwerp: **bouwaanvraag
gevels**

schaal: 1:100 gewijz:
formaat: A1
werk no.: 0628
datum: 08-04-2009 blad nr.:

HOFMAN - VOLLEBREGT ARCHITECTEN

Kerkpad 2E 2681 BK Monster tel. 0174 - 283637 fax 0174 - 283687

Bo6