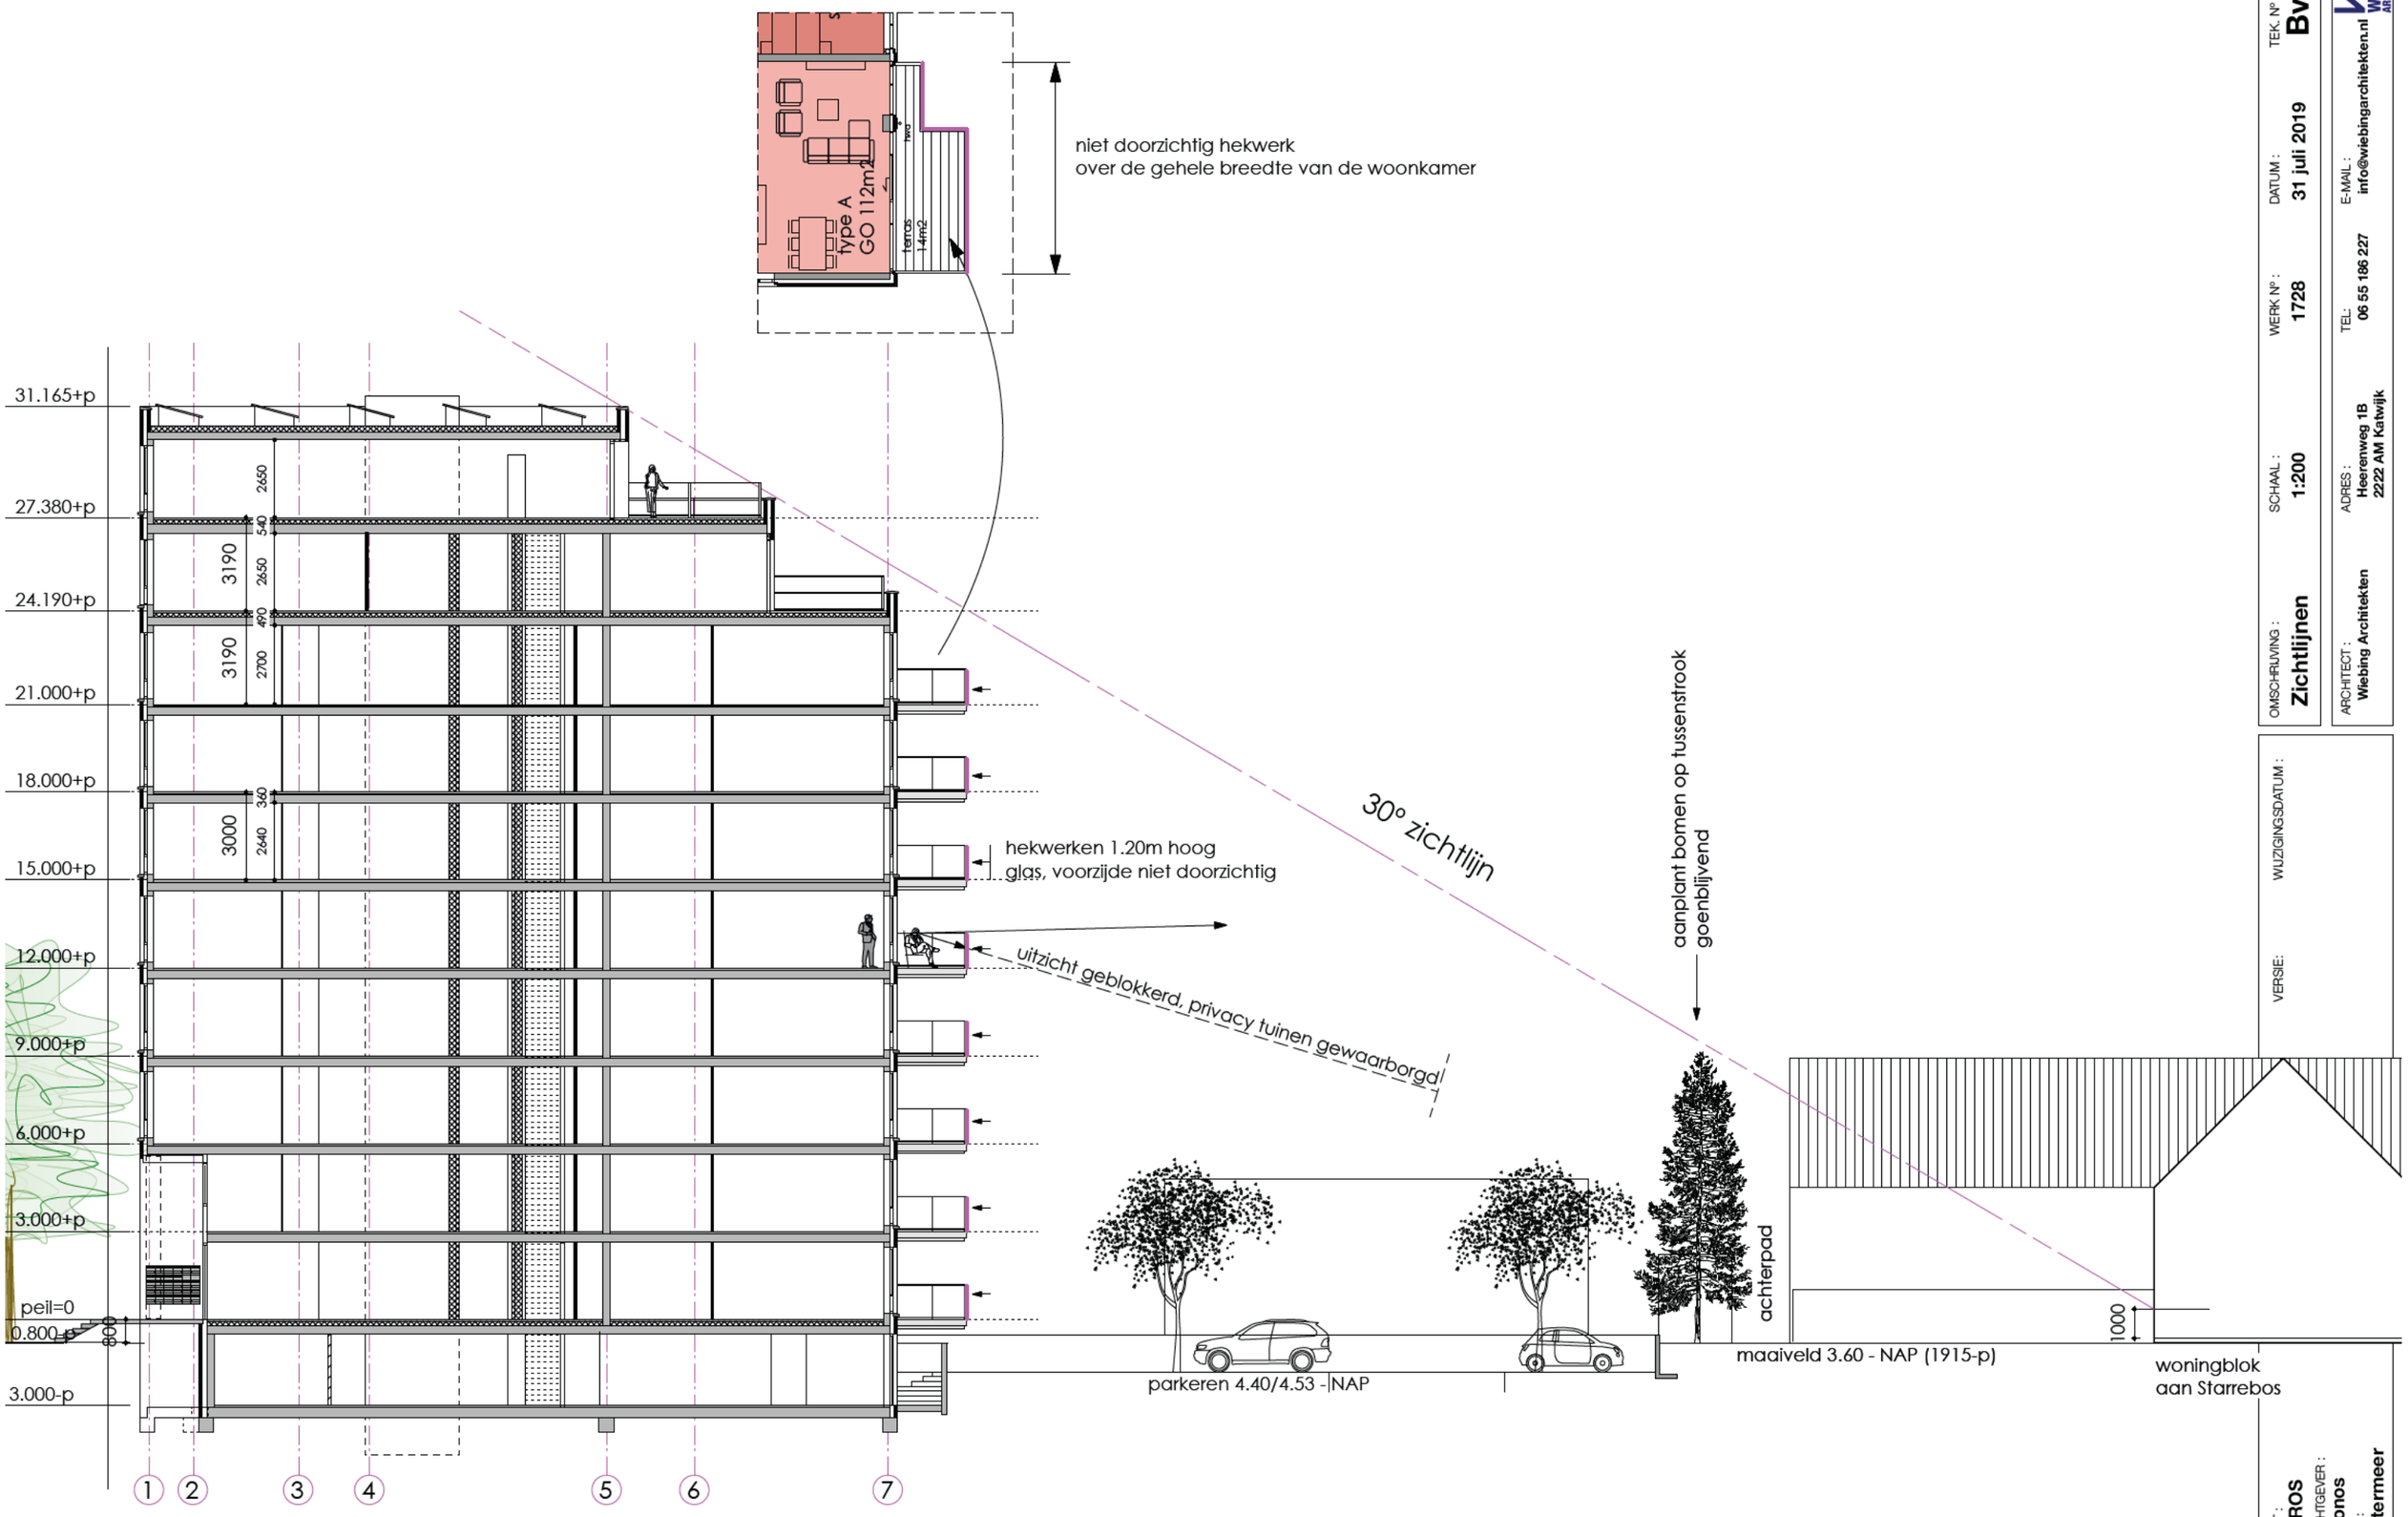

DOORSNEDE BB

OMSCHRIJVING : **Zichtlijnen**
SCHAAL : **1:200**
WERK N° : **1728**
DATUM : **31 juli 2019**
TEK. N° : **Bv-16**

ARCHITECT : **Wiebing Architekten**
ADRES : **Heerenweg 1B 2222 AM Katwijk**
TEL: **06 55 186 227**
E-MAIL : **info@wiebingarchitekten.nl**

WIEBING ARCHITEKTEN

VERSIE:
WIJZIGINGSDATUM :

PROJECT : **IKAROS**
OPDRACHTGEVER : **Chronos**
LOCATIE : **Zoetermeer**