


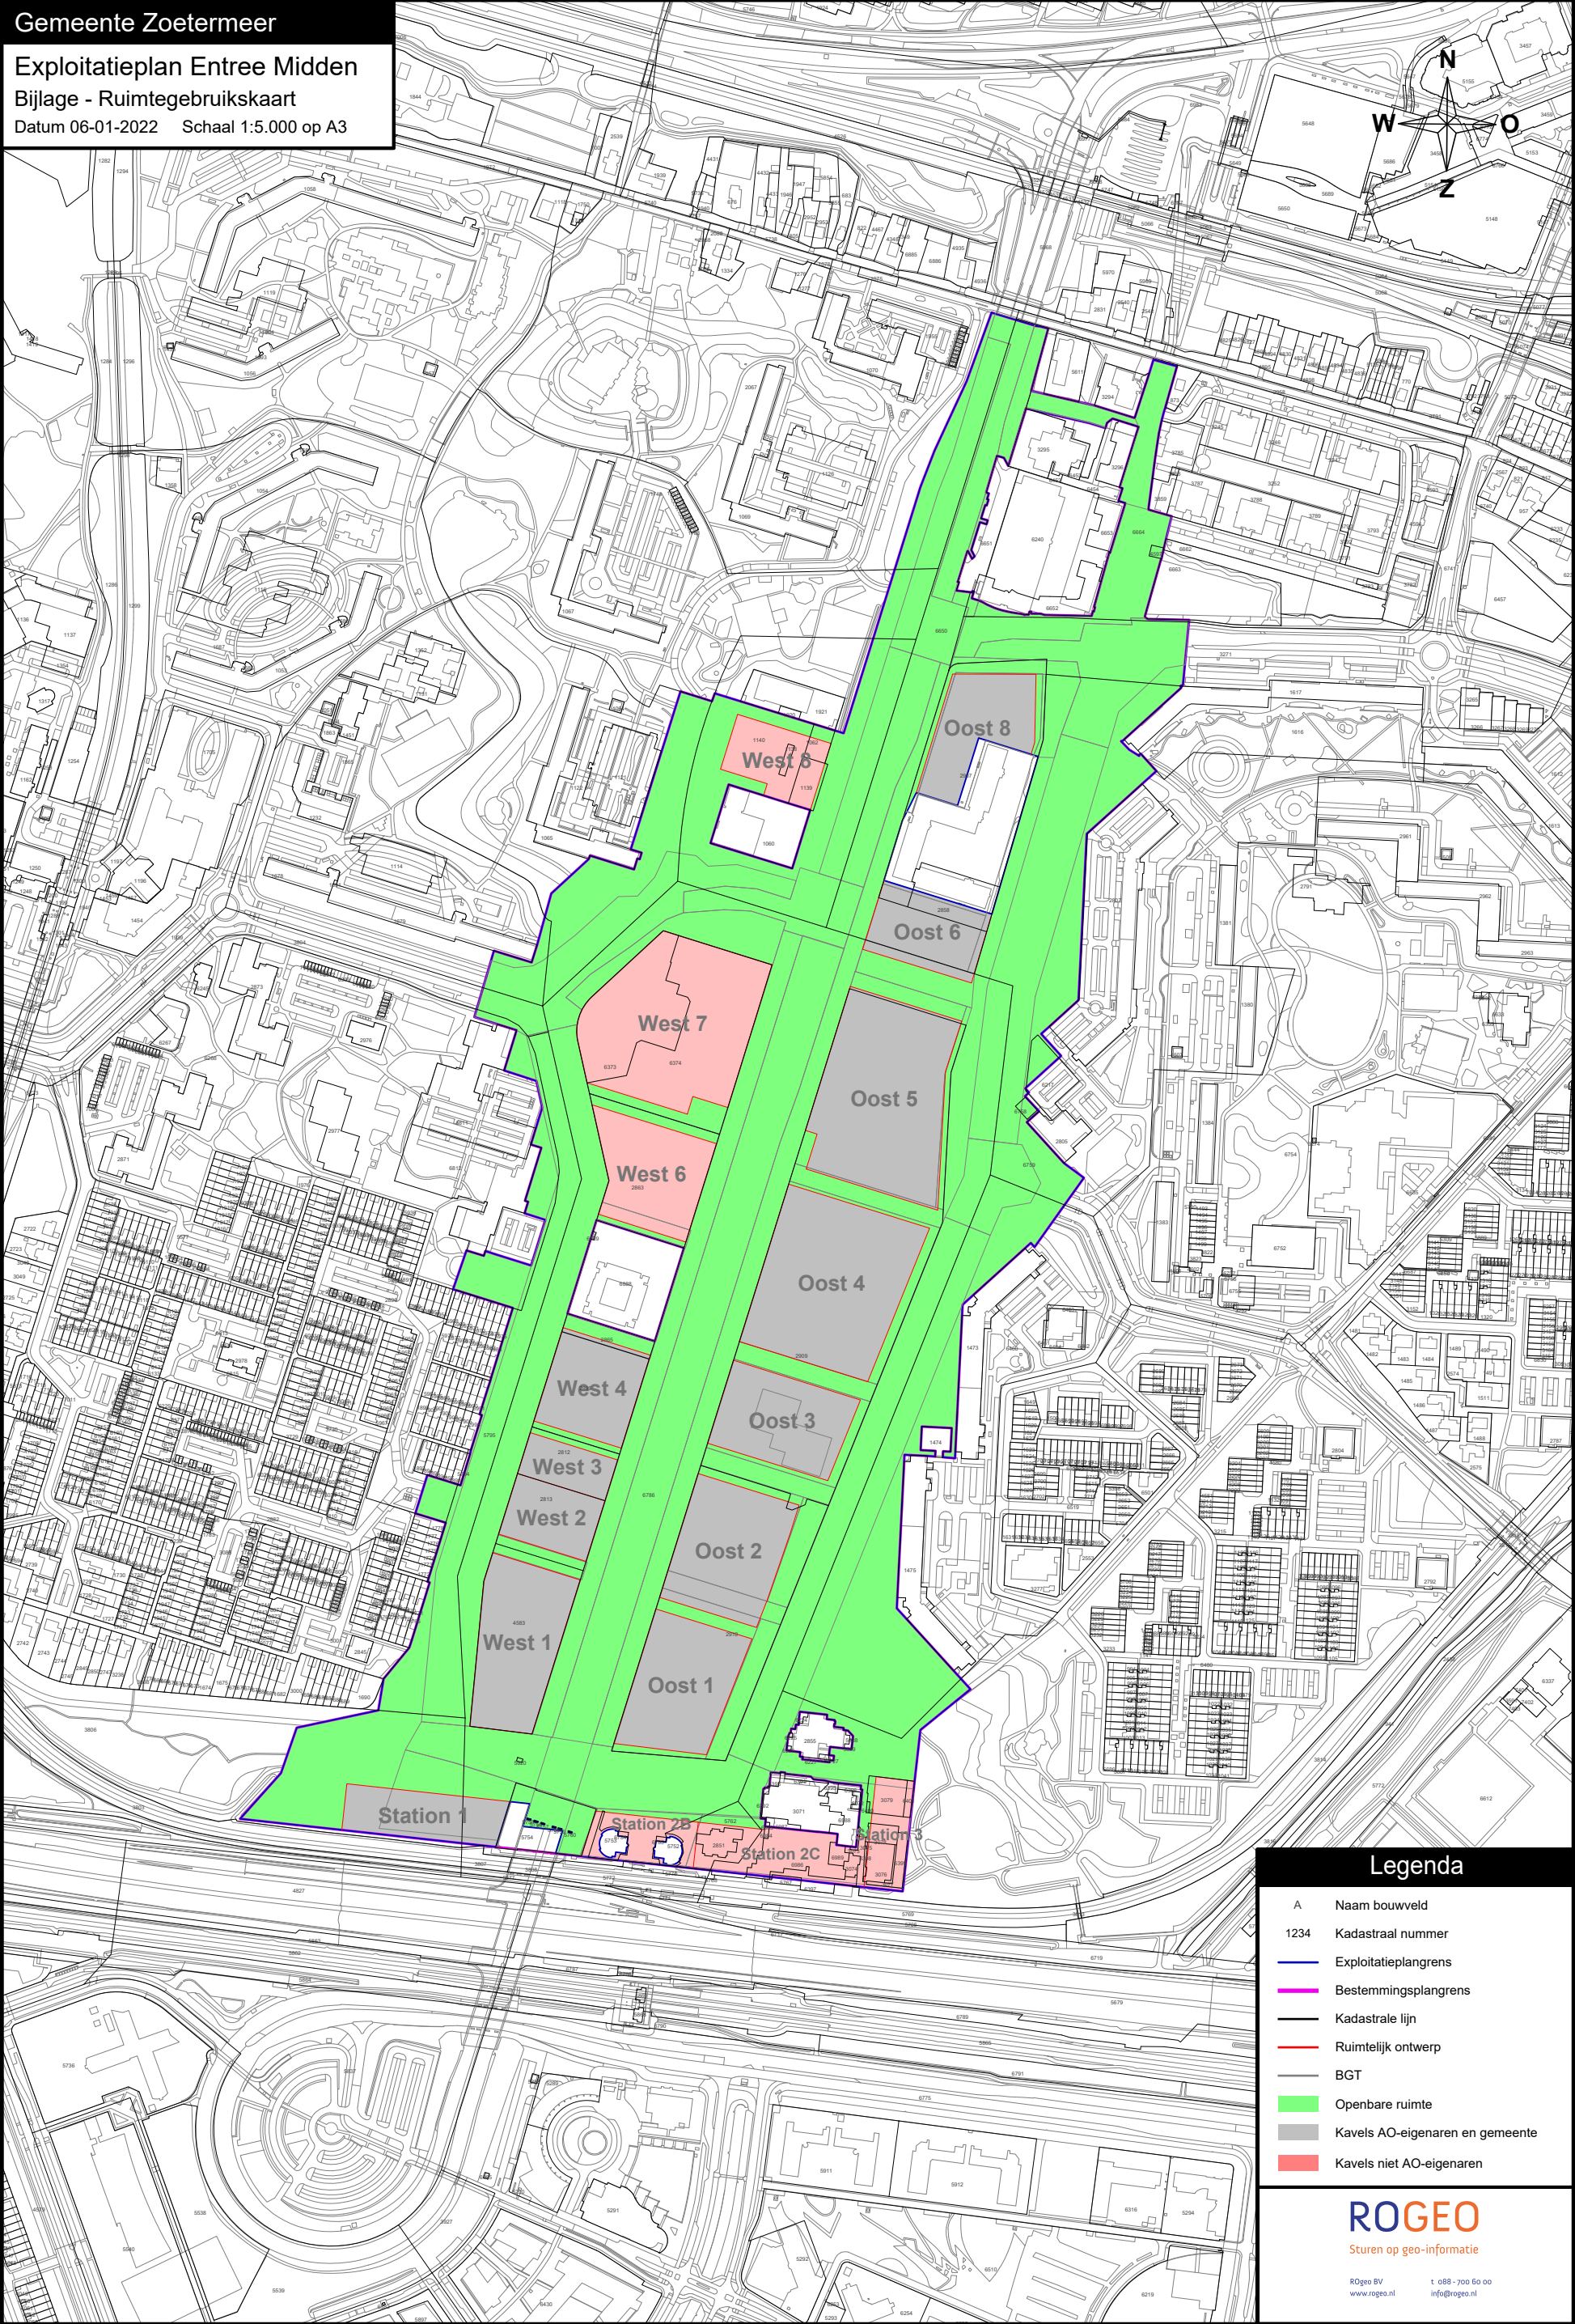

Legenda

A

Naam bouwveld

1234

Kadastraal nummer

Exploitatieplangrens

Bestemmingsplangrens

Kadastrale lijn

Ruimtelijk ontwerp

BGT

Openbare ruimte

Kavels AO-eigenaren en gemeente

Kavels niet AO-eigenaren

ROGEO

Sturen op geo-informatie

ROGeo BV

www.roggeo.nl

t 088 - 700 60 00

info@roggeo.nl