


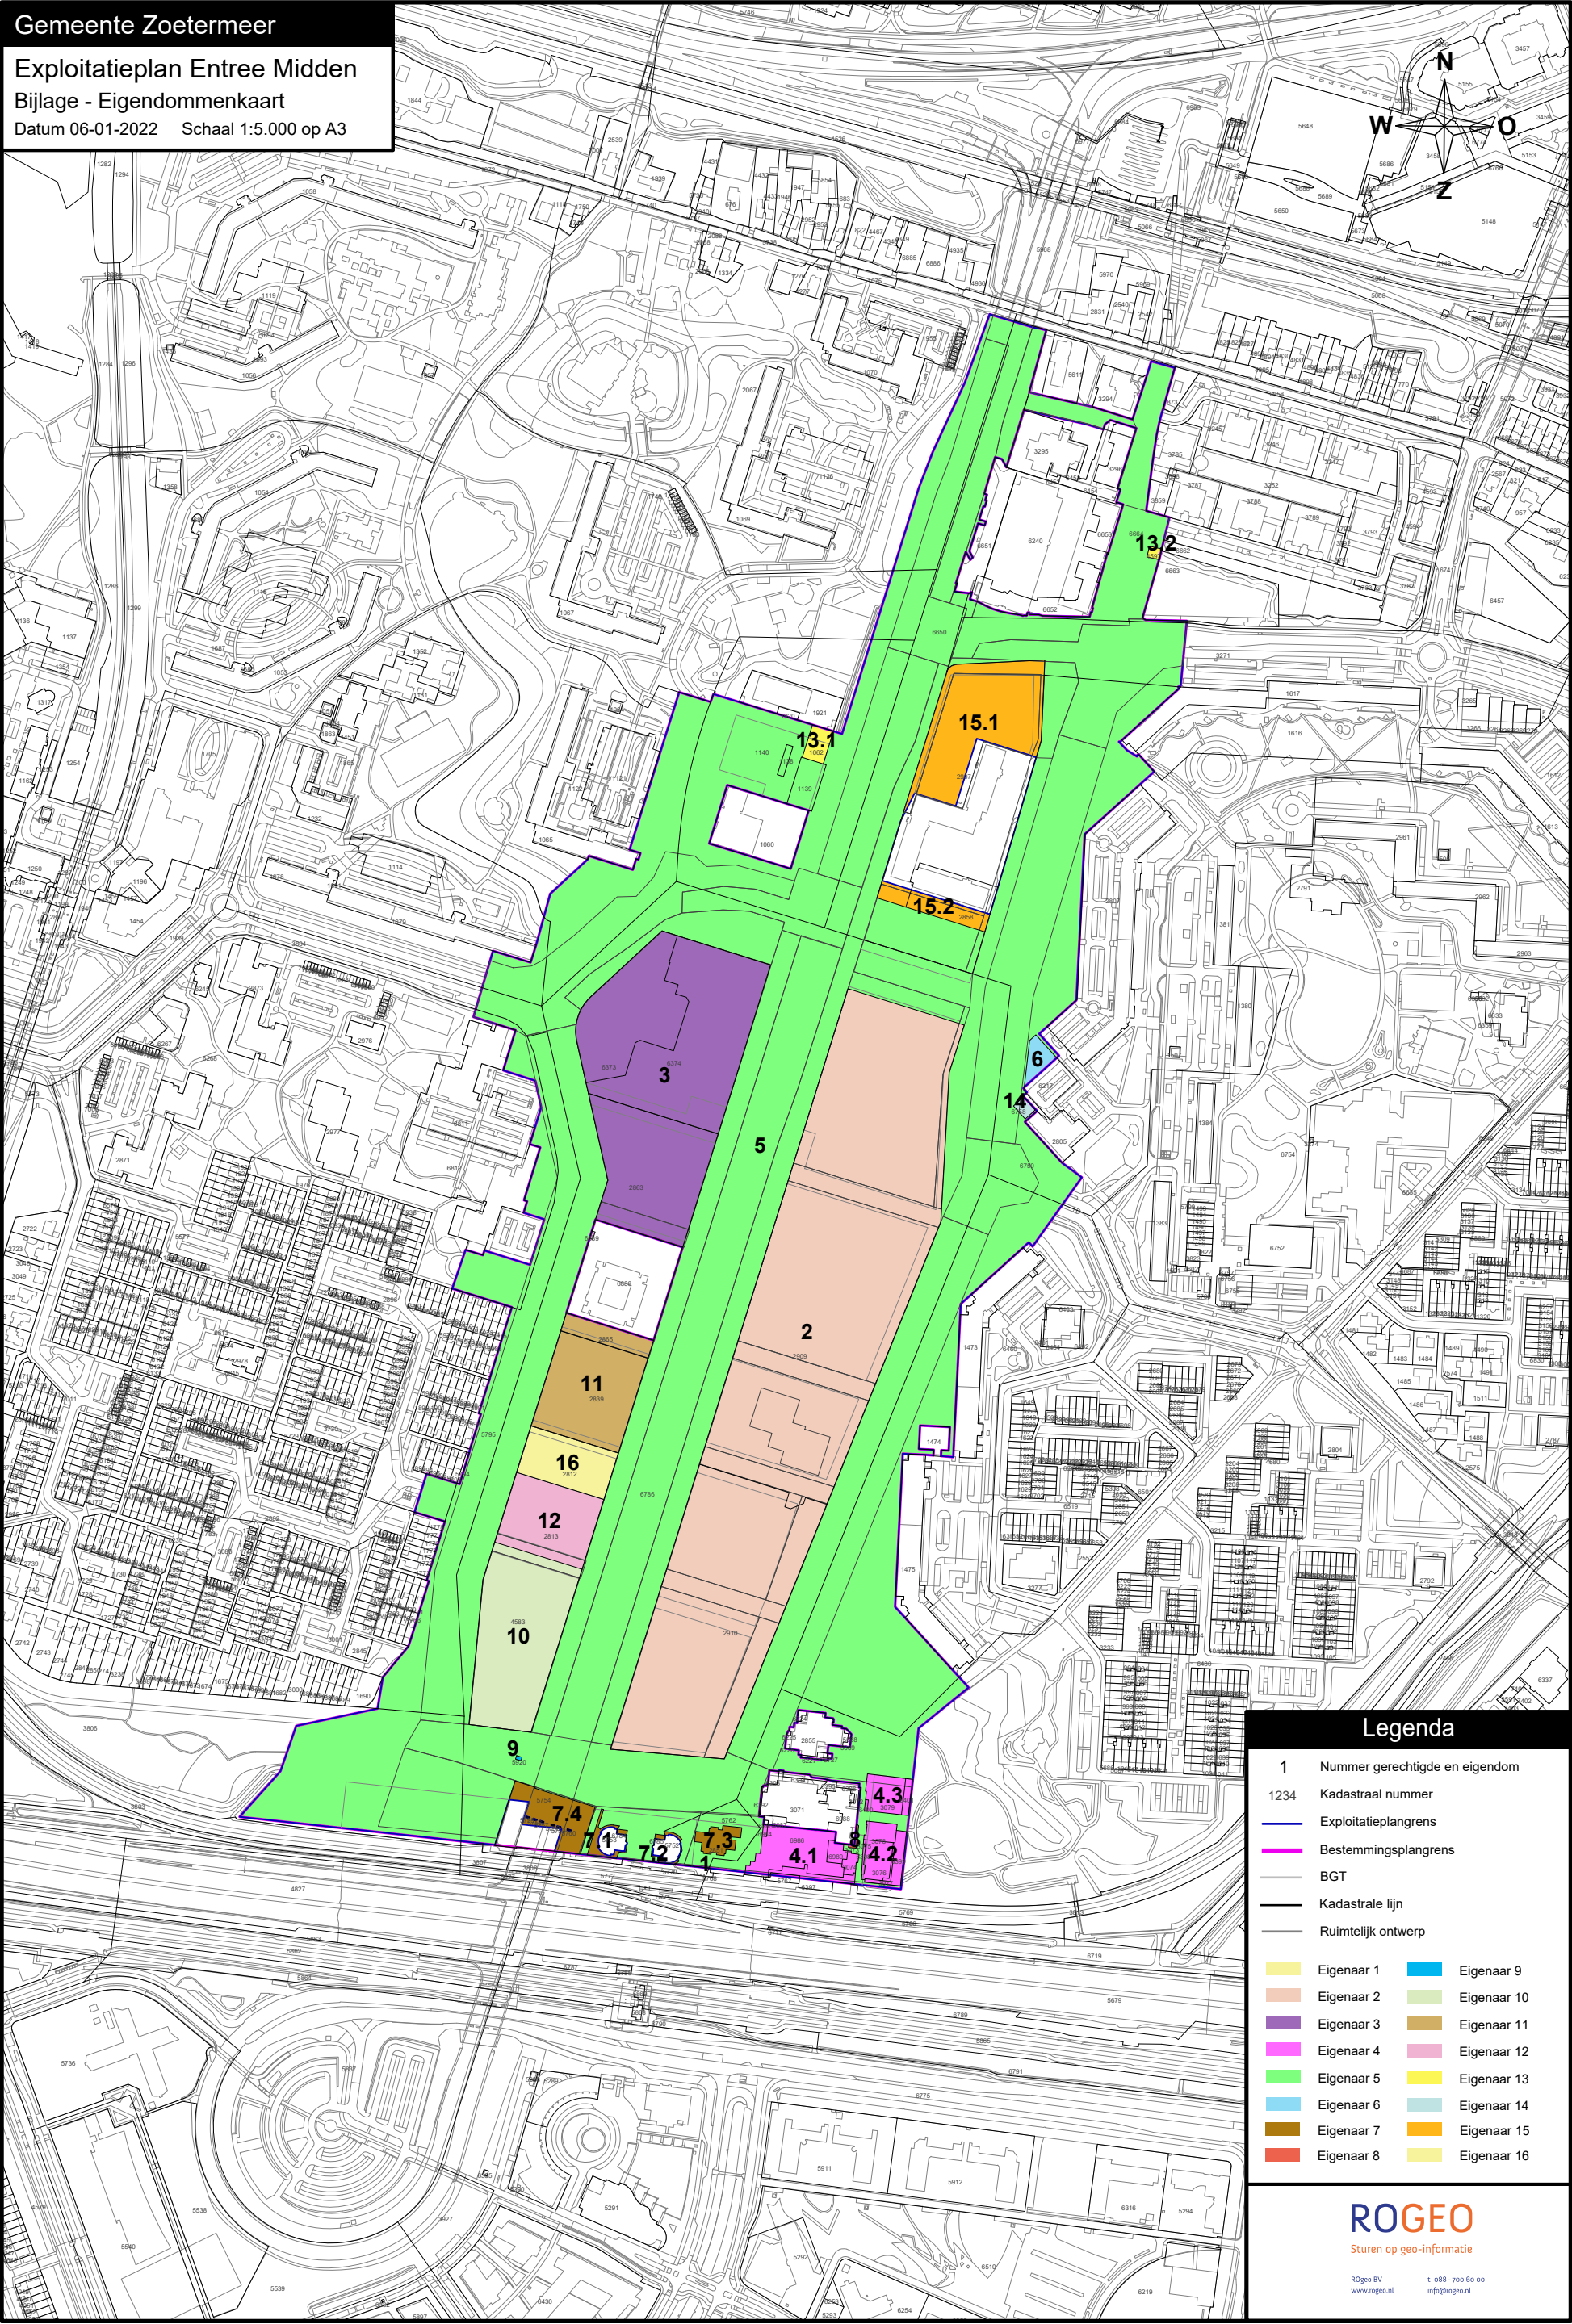

Legenda

- 1

Nummer gerechtigde en eigendom
- 1234

Kadastraal nummer
- Exploitatieplangrens
- Bestemmingsplangrens
- BGT
- Kadastrale lijn
- Ruimtelijk ontwerp
- Eigenaar 1
- Eigenaar 2
- Eigenaar 3
- Eigenaar 4
- Eigenaar 5
- Eigenaar 6
- Eigenaar 7
- Eigenaar 8
- Eigenaar 9
- Eigenaar 10
- Eigenaar 11
- Eigenaar 12
- Eigenaar 13
- Eigenaar 14
- Eigenaar 15
- Eigenaar 16