


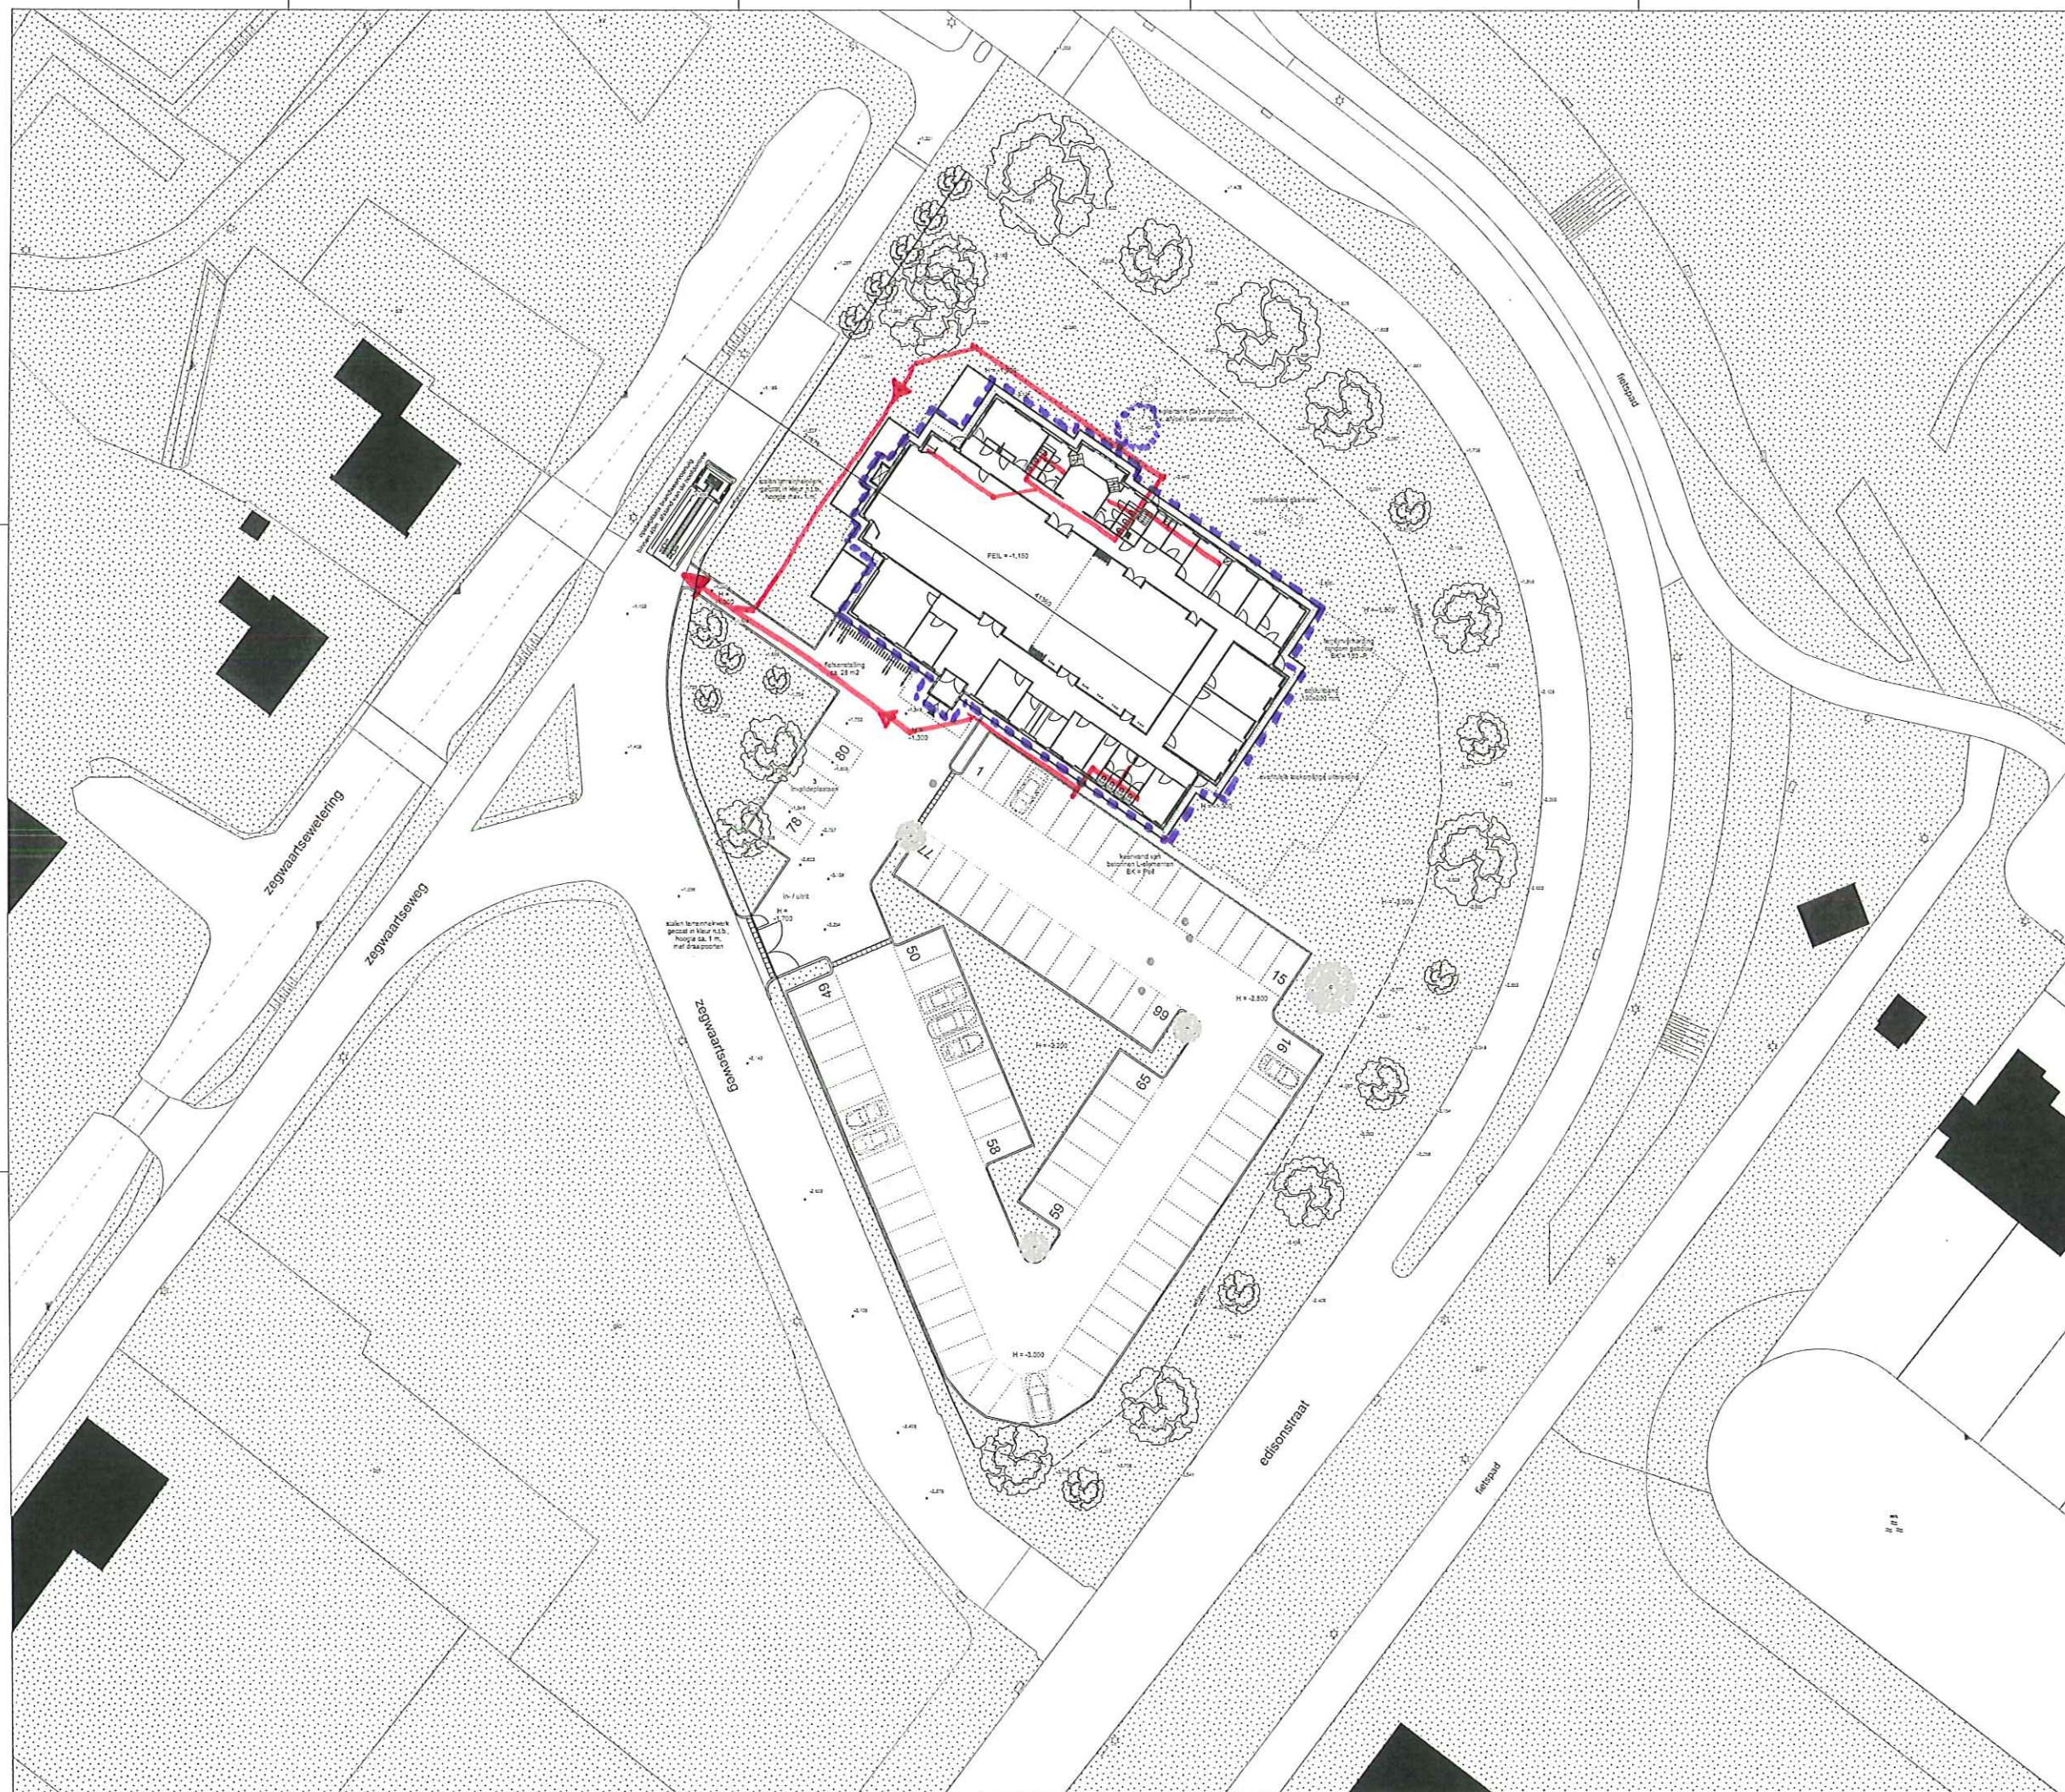

PRINCIPE HWA & RIOLERING.

→ AFVALWATER, FECALIËN RIOLERING

... 'RINFLEIDING HWA
OPVANGTANK T.R.V. OPVANG HEMELWATER EN WATER DOOPVONT T.R.V. GRIJS WATER SYSTEEM.

RENVOOI

AANDUING	OMSCHRIJVING
[Symbol]	ERFGREN
[Symbol]	GRAS
[Symbol]	BEPLANTING
[Symbol]	WATER
[Symbol]	ONBESCHRIJDE BESOUWING
[Symbol]	TEGELPAD
[Symbol]	BESTAANDE BOOM KAPPEN
[Symbol]	NIJWIE BOOM PLANTEN
[Symbol]	BESTAANDE BOOM HANDBAVEN
[Symbol]	FERTSENREKEN
[Symbol]	TERREINHOOGTE
[Symbol]	HOOGTE MAATVERING TERREIN NIJW
[Symbol]	HOOGTE MAATVERING TERREIN BESTAND
[Symbol]	TALUD
[Symbol]	HOOPCENTREE
[Symbol]	STRAATVERLICHTING



KADASTRALE AANDUING
DEMENTE: ZEGWAART - SECTIE: F-NL-00497

MEIJER & VAN EERDEN SIGNAALROOD 1 2718 GH ZOETERMEER T: 079-215 57 13
ARCHITECTENBUREAU POSTBUS 7544 2751 AH ZOETERMEER P: 079-215 44 33
INFO@MEIJERVANERDEN.NL WWW.MEIJERVANERDEN.NL

OPDRACHTGEVER			
THE CHURCH OF JESUS CHRIST OF LATTER-DAY SAINTS			
PROJECT	ADRES	PROJECTNUMMER	
LDS KERK ZOETERMEER	BOVENWEG 11, 2718 GH ZOETERMEER	07013	
SCHETSKOP	1:200	FORMaat	A0 841x1189
Situatie	24-12-2010	DETEKING	BN
Definitief Ontwerp	12-12-2011	TEKENSCHAKEL	
A 24-01-2011	o 12-12-2011	g	
B 31-03-2011	E	H	
C 13-10-2011	F	I	

