


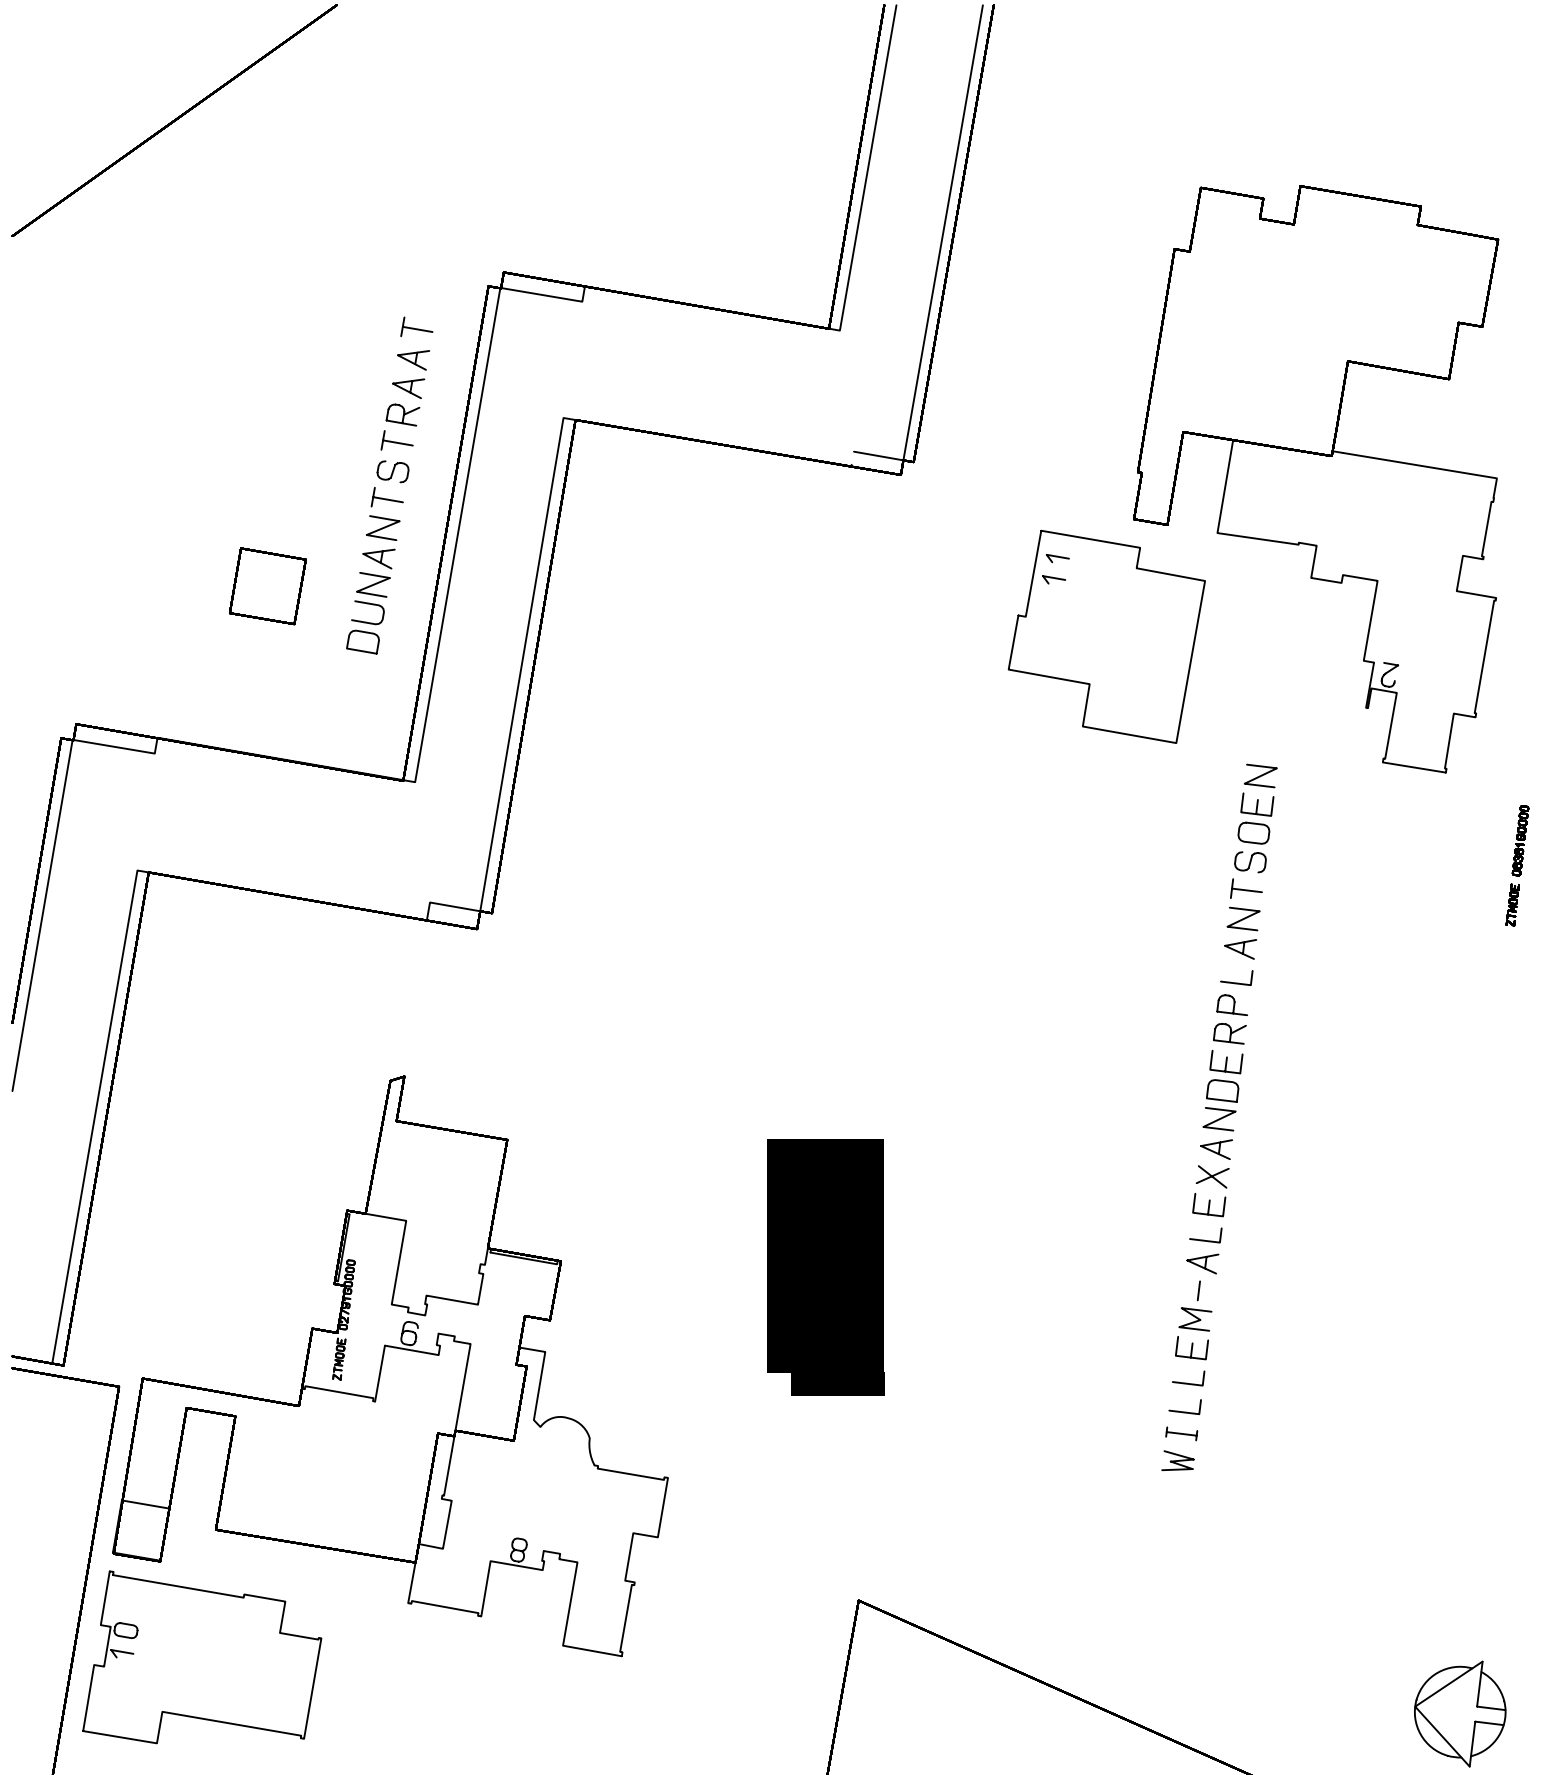

ZTH00E 0038182000

ZTH00E 0027818000

project: plaatsen tijdelijke school voor basisonderwijs aan het Willem Alexanderplantsoen 8 te Zoetermeer			
opdrachtgever: gemeente Zoetermeer Postub 15 2700 AA ZOETERMEEER		onderdeel: SITUATIESTEKENING	bladnummer: D1
productiedatum: 18-02-2013			
revisiedatum		bladformaat A4	tekeningschaal: 1:1000