


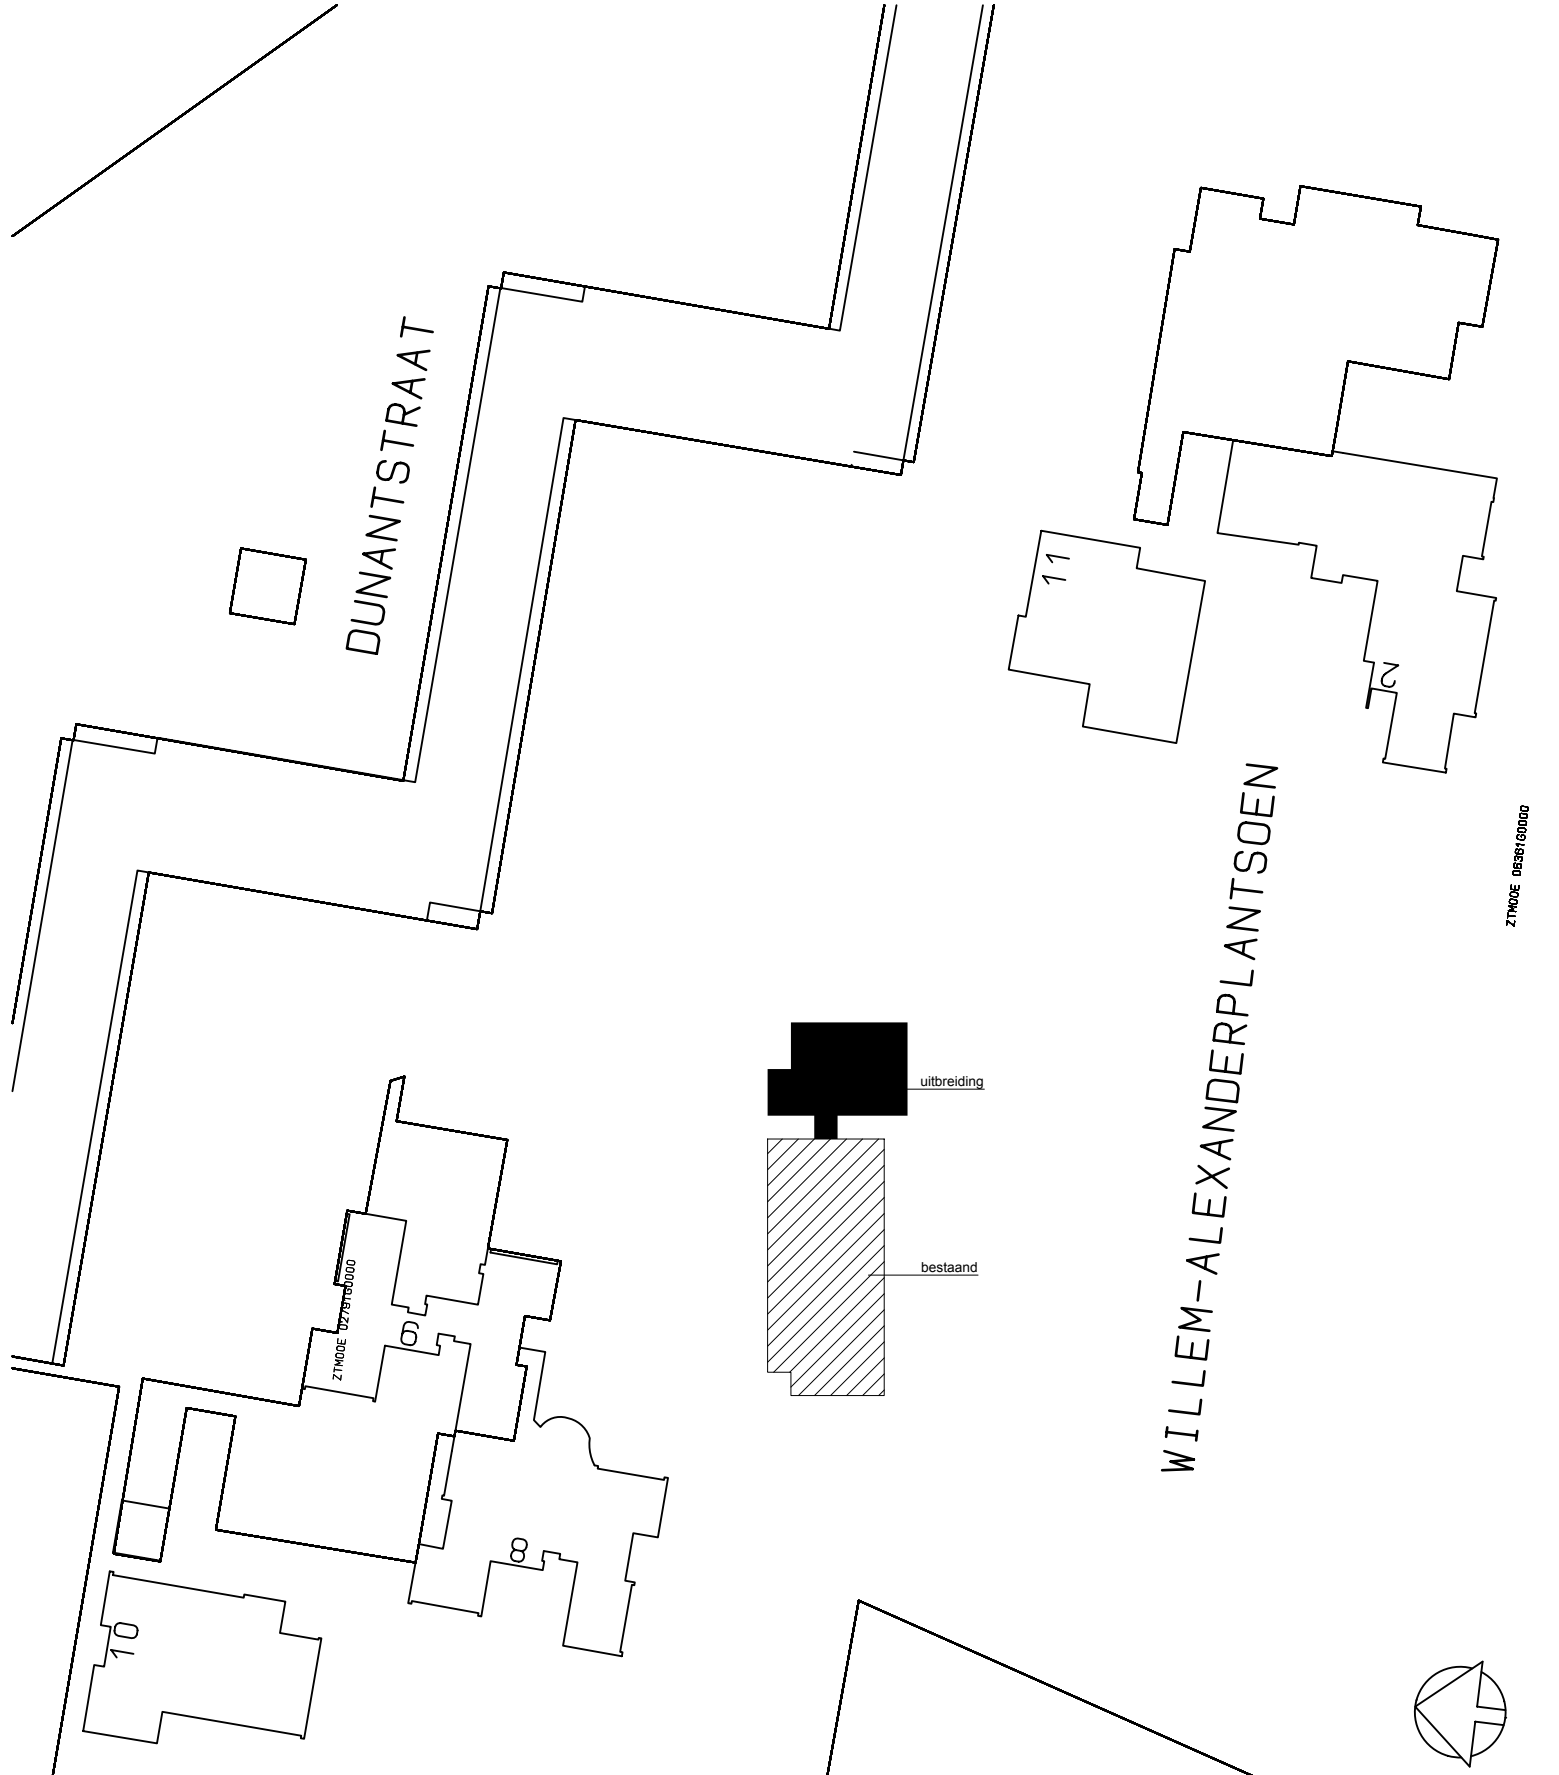

ZTH00E 0636160000

ZTH00E 0636160000

|   |  |                                       |                                  |
|---|--|---------------------------------------|----------------------------------|
| project:<br><b>uitbreiden tijdelijke school voor basisonderwijs aan het Willem Alexanderplantsoen 8 te Zoetermeer</b> |  |                                       |                                  |
| opdrachtgever:<br><b>gemeente Zoetermeer</b><br><b>Postbus 15</b><br><b>2700 AA ZOETERMEEER</b>                       |  | onderdeel:<br><b>SITUATIETEKENING</b> | bladnummer:<br><b>DU1</b>        |
| productiedatum:<br><b>03-01-2014</b>                                                                                  |  | bladformaat:<br><b>A4</b>             | tekeningschaal:<br><b>1:1000</b> |
| revisiedatum   |  |                                       |                                  |