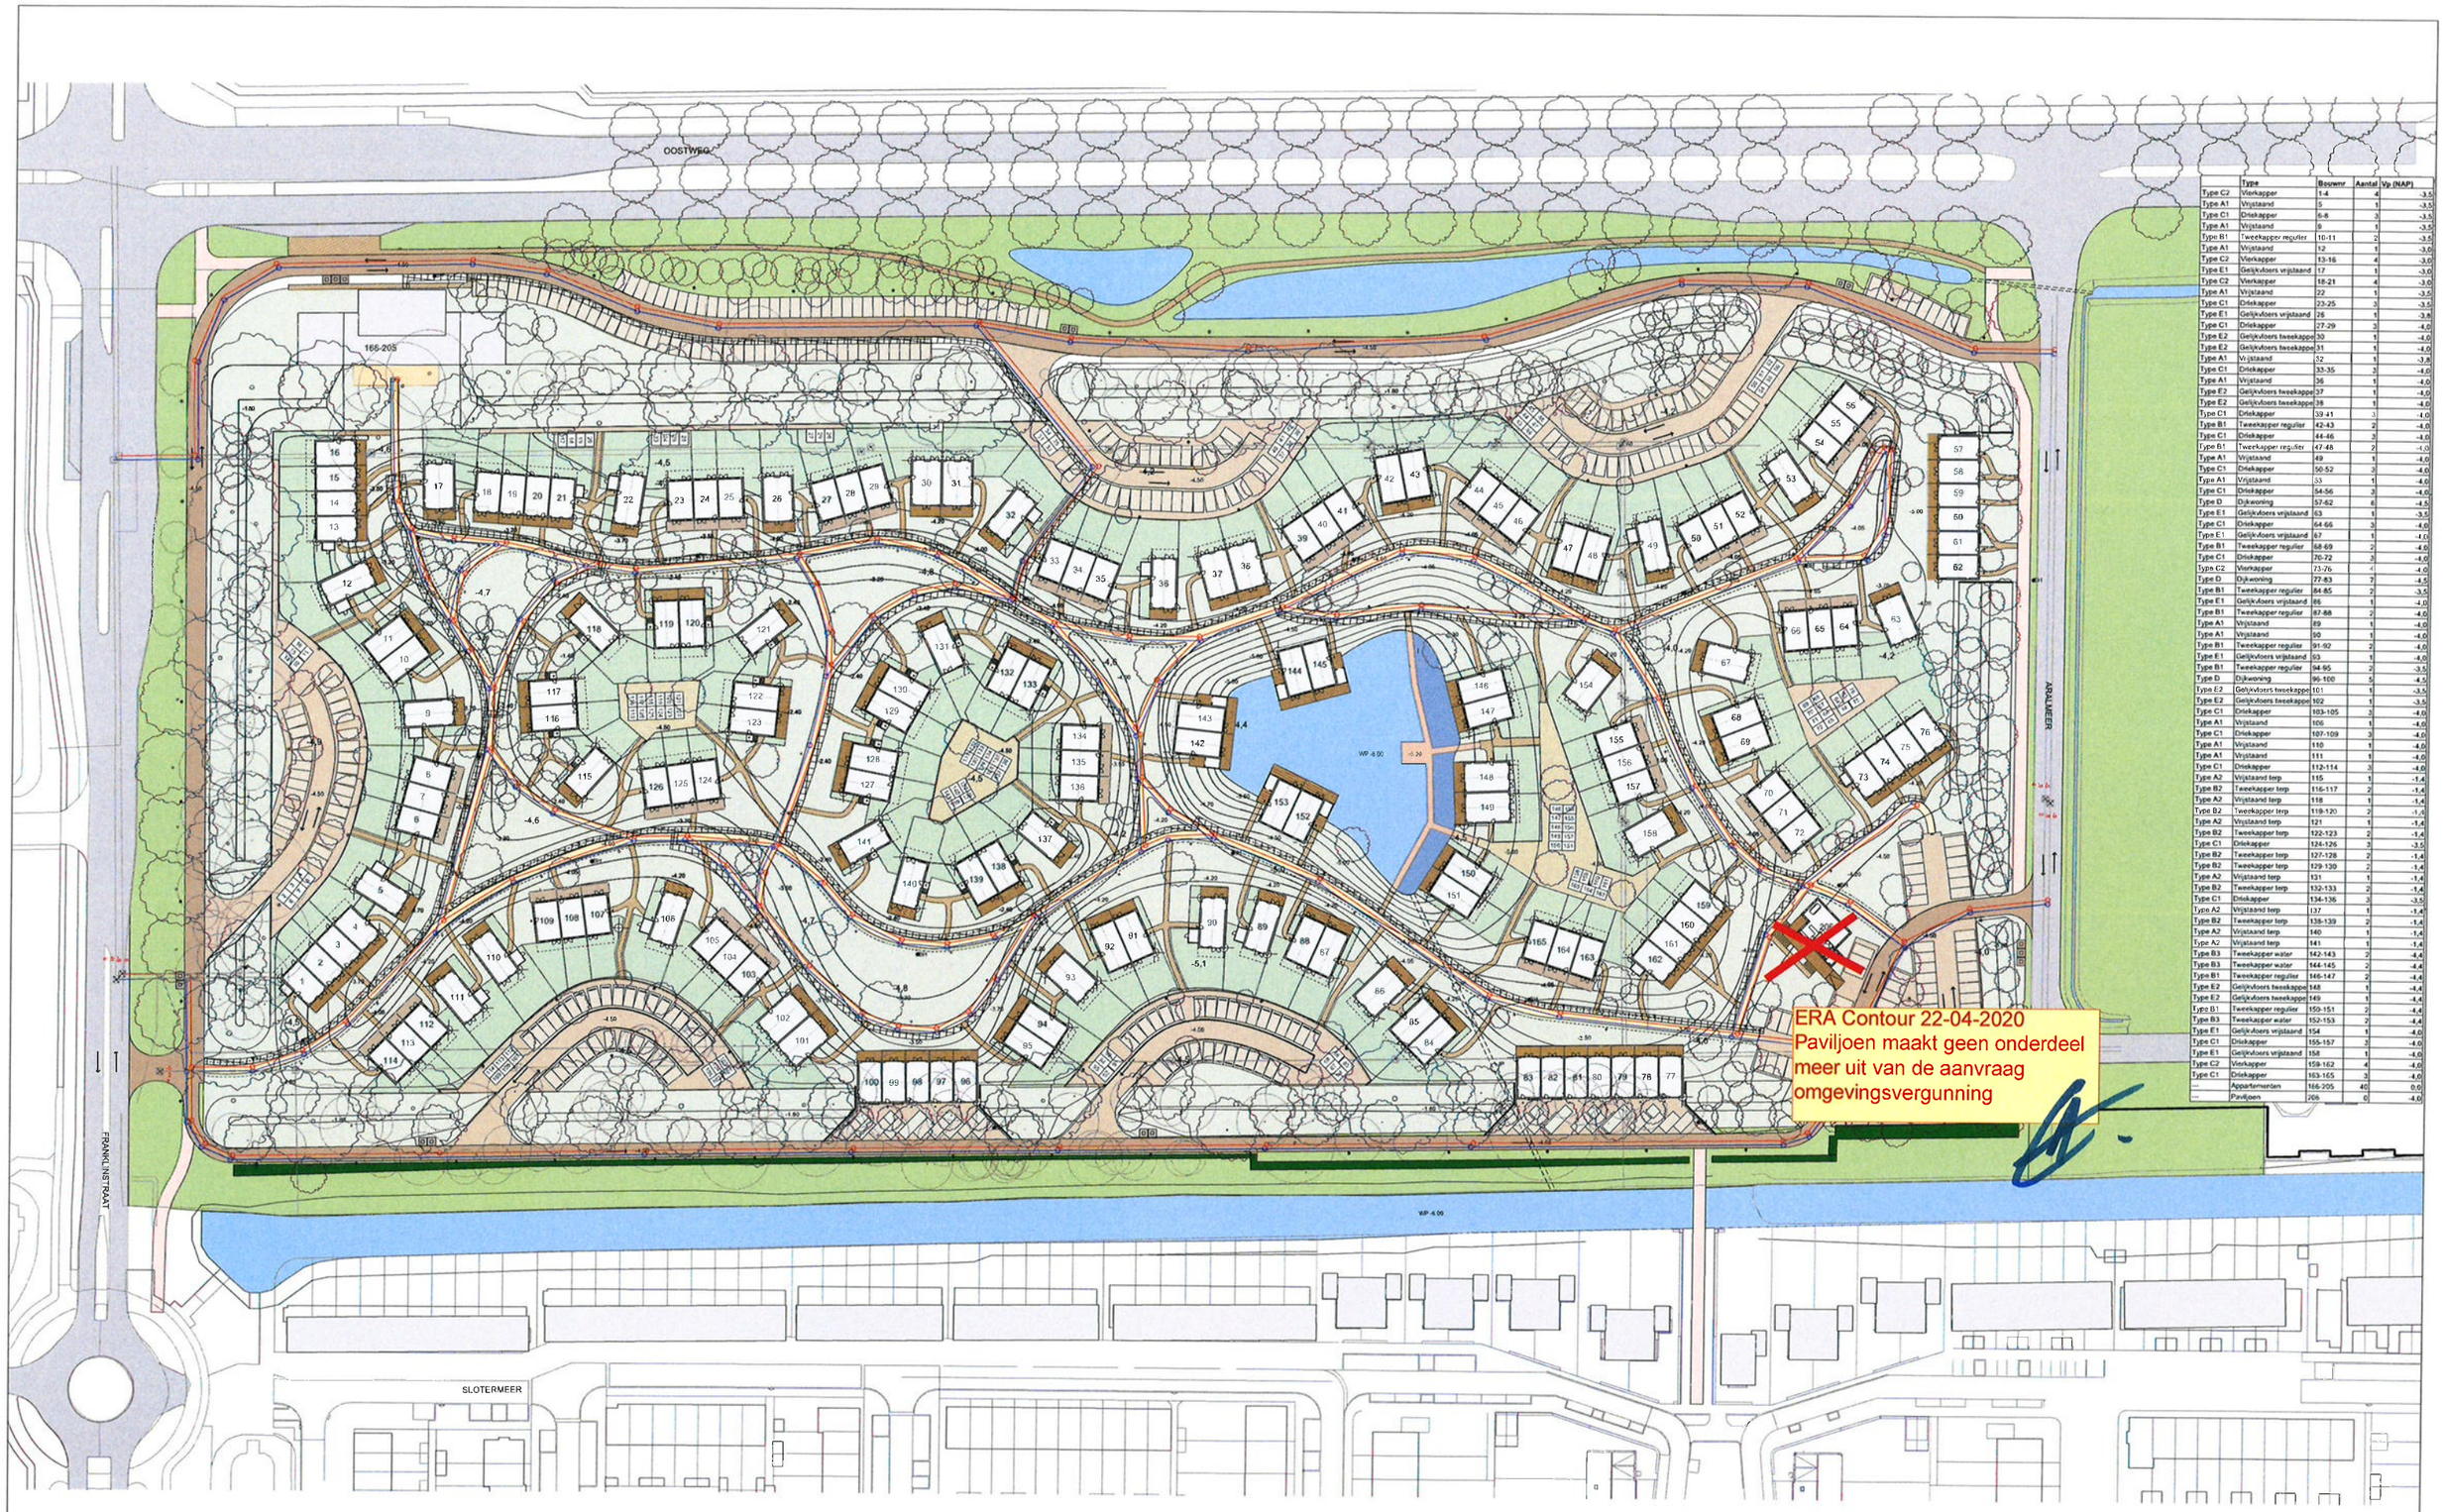

	Type	Bouwnr	Aantal	Vp (NAP)
Type C2	Vierkapper	1-4	4	-3.5
Type A1	Vrijstaand	5	1	-3.5
Type C1	Driekapper	6-8	3	-3.5
Type A1	Vrijstaand	9	1	-3.5
Type B1	Tweekapper regulier	10-11	2	-3.5
Type A1	Vrijstaand	12	1	-3.0
Type C2	Vierkapper	13-16	4	-3.0
Type E1	Gelijkvloers vrijstaand	17	1	-3.0
Type C2	Vierkapper	18-21	4	-3.0
Type A1	Vrijstaand	22	1	-3.5
Type C1	Driekapper	23-25	3	-3.5
Type E1	Gelijkvloers vrijstaand	26	1	-3.5
Type C1	Driekapper	27-29	3	-4.0
Type E2	Gelijkvloers tweekapper	30	1	-4.0
Type E2	Gelijkvloers tweekapper	31	1	-4.0
Type A1	Vrijstaand	32	1	-3.5
Type C1	Driekapper	33-35	3	-4.0
Type A1	Vrijstaand	36	1	-4.0
Type E2	Gelijkvloers tweekapper	37	1	-4.0
Type E2	Gelijkvloers tweekapper	38	1	-4.0
Type C1	Driekapper	39-41	3	-4.0
Type B1	Tweekapper regulier	42-43	2	-4.0
Type C1	Driekapper	44-46	3	-4.0
Type B1	Tweekapper regulier	47-48	2	-4.0
Type A1	Vrijstaand	49	1	-4.0
Type C1	Driekapper	50-52	3	-4.0
Type A1	Vrijstaand	53	1	-4.0
Type C1	Driekapper	54-56	3	-4.0
Type D	Dijkwoning	57-62	6	-4.5
Type E1	Gelijkvloers vrijstaand	63	1	-3.5
Type C1	Driekapper	64-66	3	-4.0
Type E1	Gelijkvloers vrijstaand	67	1	-4.0
Type B1	Tweekapper regulier	68-69	2	-4.0
Type C1	Driekapper	70-72	3	-4.0
Type C2	Vierkapper	73-76	4	-4.0
Type D	Dijkwoning	77-83	7	-4.5
Type B1	Tweekapper regulier	84-85	2	-3.5
Type E1	Gelijkvloers vrijstaand	86	1	-4.0
Type B1	Tweekapper regulier	87-88	2	-4.0
Type A1	Vrijstaand	89	1	-4.0
Type A1	Vrijstaand	90	1	-4.0
Type B1	Tweekapper regulier	91-92	2	-4.0
Type E1	Gelijkvloers vrijstaand	93	1	-4.0
Type B1	Tweekapper regulier	94-95	2	-3.5
Type D	Dijkwoning	96-100	5	-4.5
Type E2	Gelijkvloers tweekapper	101	1	-3.5
Type E2	Gelijkvloers tweekapper	102	1	-3.5
Type C1	Driekapper	103-105	3	-4.0
Type A1	Vrijstaand	106	1	-4.0
Type C1	Driekapper	107-109	3	-4.0
Type A1	Vrijstaand	110	1	-4.0
Type A1	Vrijstaand	111	1	-4.0
Type C1	Driekapper	112-114	3	-4.0
Type A2	Vrijstaand terp	115	1	-1.4
Type B2	Tweekapper terp	116-117	2	-1.4
Type A2	Vrijstaand terp	118	1	-1.4
Type B2	Tweekapper terp	119-120	2	-1.4
Type A2	Vrijstaand terp	121	1	-1.4
Type B2	Tweekapper terp	122-123	2	-1.4
Type C1	Driekapper	124-126	3	-3.5
Type B2	Tweekapper terp	127-128	2	-1.4
Type B2	Tweekapper terp	129-130	2	-1.4
Type A2	Vrijstaand terp	131	1	-1.4
Type B2	Tweekapper terp	132-133	2	-1.4
Type C1	Driekapper	134-136	3	-3.5
Type A2	Vrijstaand terp	137	1	-1.4
Type B2	Tweekapper terp	138-139	2	-1.4
Type A2	Vrijstaand terp	140	1	-1.4
Type A2	Vrijstaand terp	141	1	-1.4
Type B3	Tweekapper water	142-143	2	-4.4
Type B3	Tweekapper water	144-145	2	-4.4
Type B1	Tweekapper regulier	146-147	2	-4.4
Type E2	Gelijkvloers tweekapper	148	1	-4.4
Type E2	Gelijkvloers tweekapper	149	1	-4.4
Type B1	Tweekapper regulier	150-151	2	-4.4
Type B3	Tweekapper water	152-153	2	-4.4
Type E1	Gelijkvloers vrijstaand	154	1	-4.0
Type C1	Driekapper	155-157	3	-4.0
Type E1	Gelijkvloers vrijstaand	158	1	-4.0
Type C2	Vierkapper	159-162	4	-4.0
Type C1	Driekapper	163-165	3	-4.0
---	Appartementen	166-205	40	0.0
---	Paviljoen	206	0	-4.0

Legenda:

- rondweg
- (parkeer)hal
- parkeerplek
- fietspad
- 2.00m pad + 2x 0.75 gefundeerd gras
- 1.8m pad
- 1.2m pad
- vlonder
- groenscherm
- groen openbaar
- groen mandelig
- kavel
- water
- riet
- boom nieuw
- boom bestaand
- boom te kappen
- duiker
- brandhydrant
- ondergrondse container
- overnijbare palen
- trafo
- lichtmast 6m
- paaltjes 3.5
- bouwnummer
- hoogte N.A.P.
- grondwal (afgezonderd bestaand)

Happy Days

era contour | TBI

Zoetermeer - Dwarstocht

Inrichtingstekening

Schaal 1:500 ISO A0

donderdag 19 maart 2020

JP dwarstocht vwo

Happy Days! Wonen met vakantiegevoel

plan06
www.plan06.nl
info@plan06.nl
010 493 27 85