

RENVOOI PLANKAART BESTEMMINGSPLAN
AFRONDING NOORDHOVE




BESTEMMINGEN

- WOONGEBIED
- VOORZIENINGEN
- KANTOREN
- VERKEERSDOELEINDEN
- STADSGROEN
- WATER
- WATERKERING

AANDUIDINGEN

- GRENS BESTEMMINGSPLAN, TEVENS BESTEMMINGSGRENS
- GRENS BESTEMMING
- 12 MAXIMUM HOOGTE IN METERS
- RESERVERING OPENBAAR VERVOER LIJN
- AS GEBIEDSONTSLUITINGSWEG
- AS STILLE GEBIEDSONTSLUITINGSWEG MET MENGFUNCTIE
- AS HOOFDLANGZAAMVERKEERSVERBINDING
- AS WATERSINGEL
- WATERVERBINDING
- WOONWAGENSTANDPLAATSEN TOEGESTAAN
- RECREATIEVE DOELEINDEN TOEGESTAAN
- BUURTPARK

VERKLEINING VAN HET ORIGINEEL

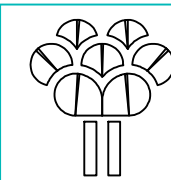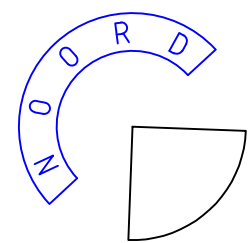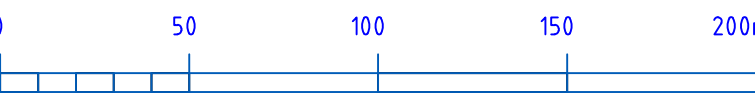

gemeente
Zoetermeer
Stadswerken
Afdeling Plannen

Van Leeuwenhoeklaan 1
Postbus 15
2700 AA Zoetermeer
Telefoon: 079 - 3537537
Fax: 079 - 3537512

bestemmingsplan
afronding Noordhove

zie voor nadere omschrijving bijbehorende voorschriften en toelichting

getekend: H.S.
gewijzigd: 19-11-1997
datum: 01-01-1996
schaal: 1:2000
gecontroleerd: X
akkoord: X
formaat: A0
file: subopt_nr'bes
wijzigingen: 05/96
bladnummer: 4
vastgesteld: 26-01-1998
goedgekeurd: 12-05-1998

Het gekleurde gebied is nog geldende
in het Bestemmingsplan
Afronding Noordhove