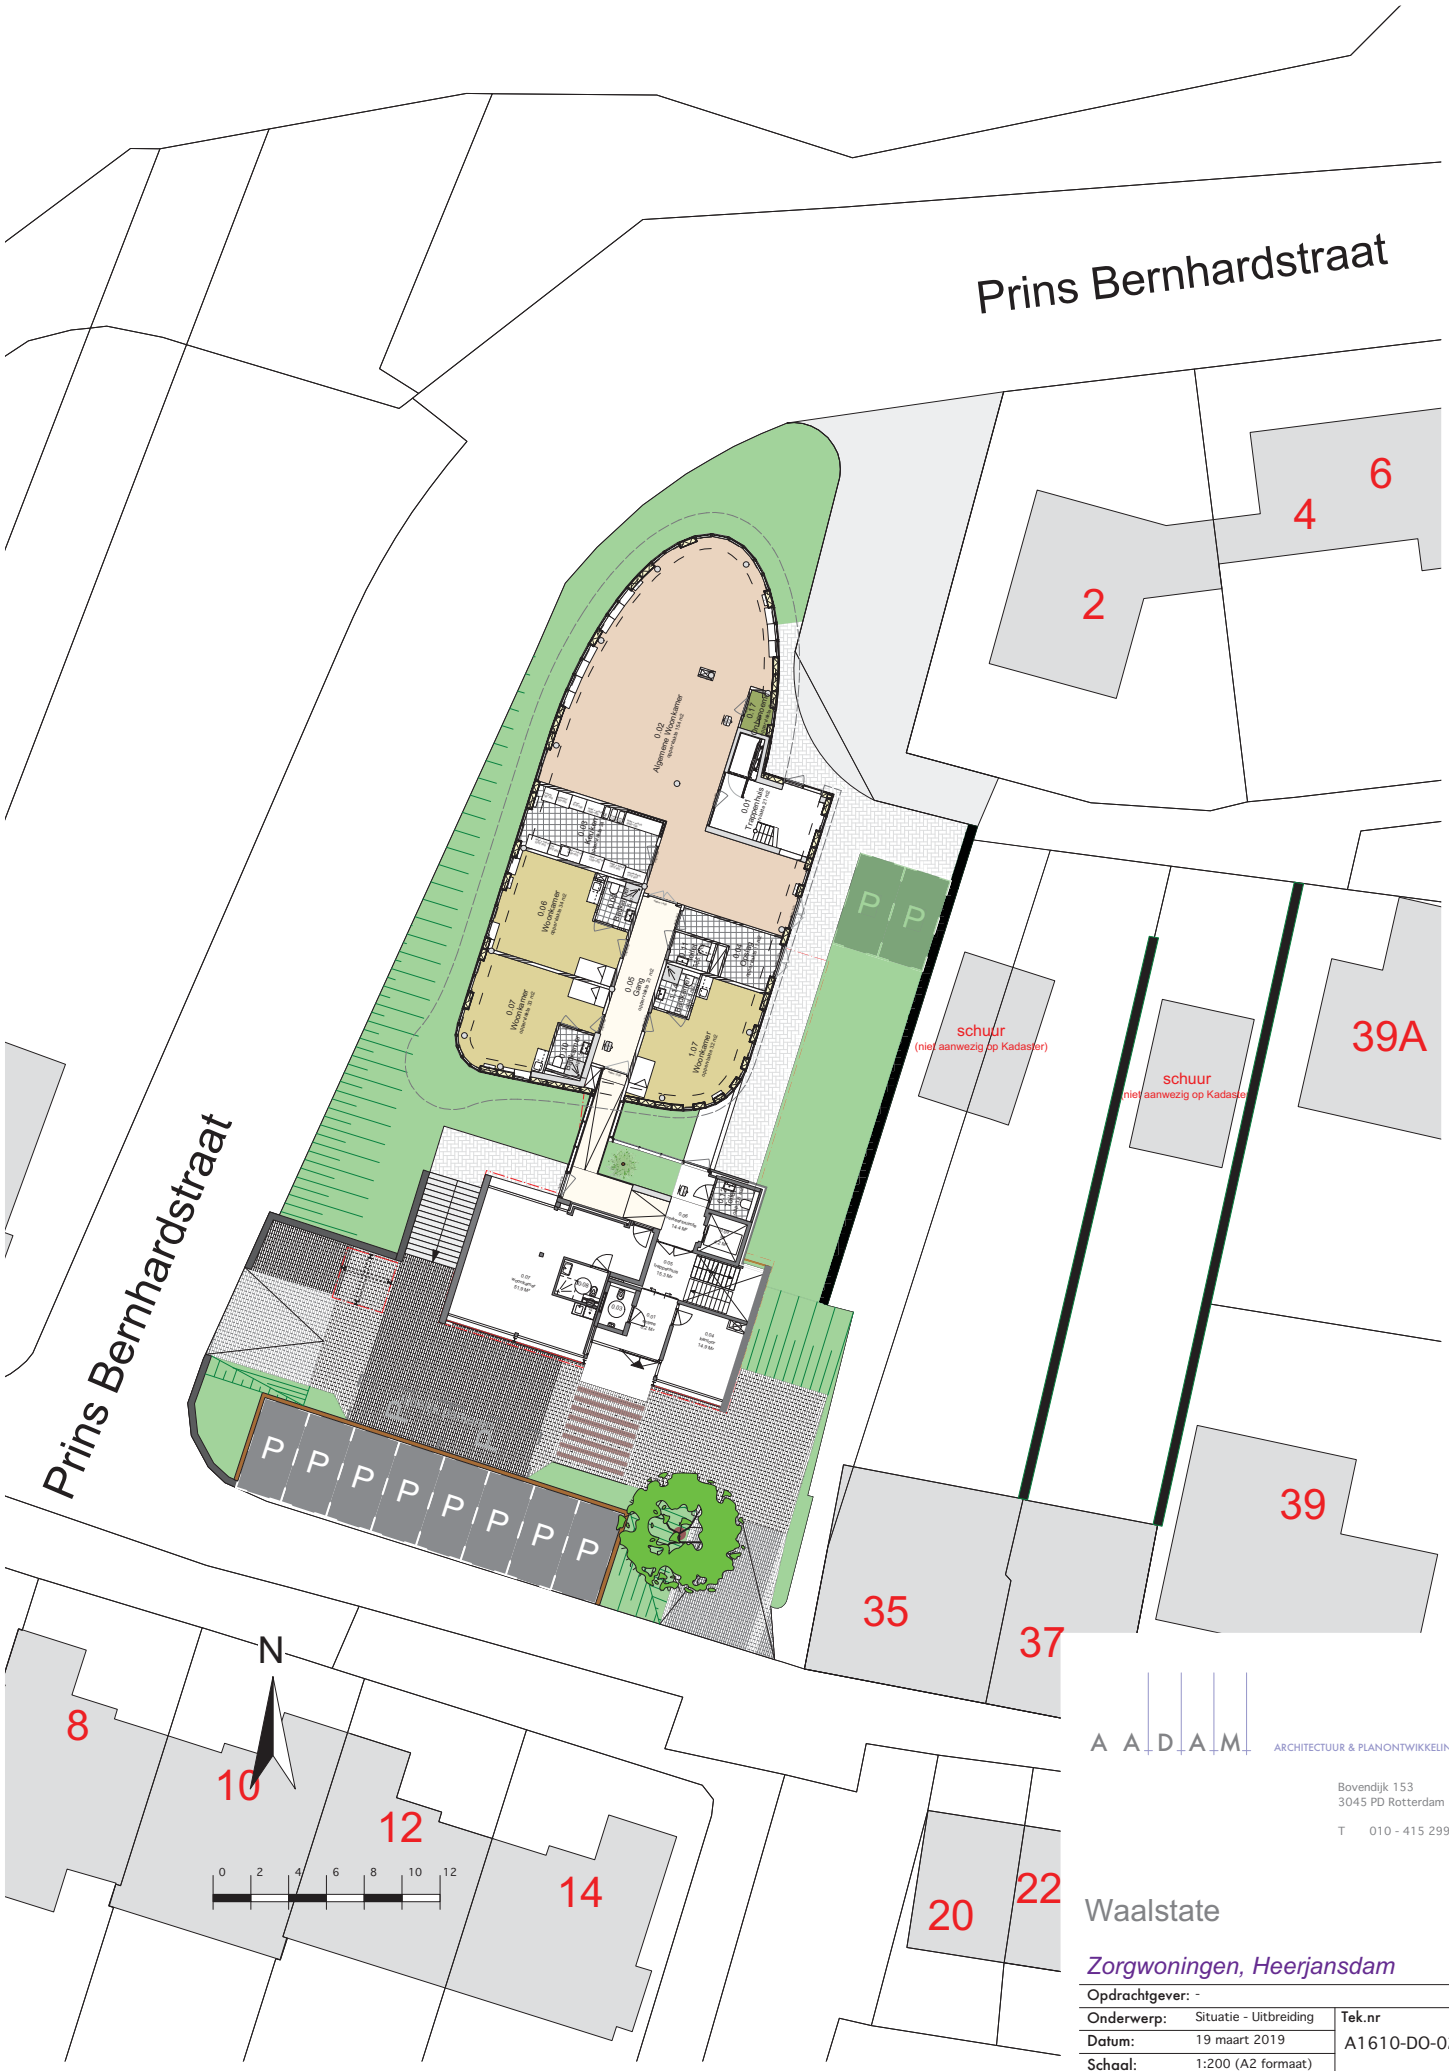

A A D A M ARCHITECTUUR & PLANONTWIKKELING

Bovendijk 153
3045 PD Rotterdam

T 010 - 415 2992

Waalstate

Zorgwoningen, Heerjansdam

Opdrachtgever:	-		
Onderwerp:	Situatie - Uitbreiding	Tek.nr	
Datum:	19 maart 2019	A1610-DO-02	
Schaal:	1:200 (A2 formaat)		
Gewijzigd:	03-04-19 16-04-19 24-04-19		

Auteursrecht algemene voorwaarden: vermenigvuldiging van de tekeningen en/of het toepassen c.q. uitvoeren van de ontwerpen anders dan door opdrachtgever en voor het project op genoemd adres, is niet toegestaan zonder instemming en/of betrokkenheid van de ontwerper: *Aadam*. Indien dit toch gebeurd, zal hiervoor, voor elk betrokken ontwerp, een honorarium verschuldigd zijn voor te stellen aan de hand van de tegeldenten en honoraratabellen van de Bno en Bna. Alle doorlopende zaken, daaronder eventueel mede begrepen ontwerpen, schetsen, tekeningen, films, software, (elektronische) bestanden, enz., blijven eigendom van *Aadam*.