


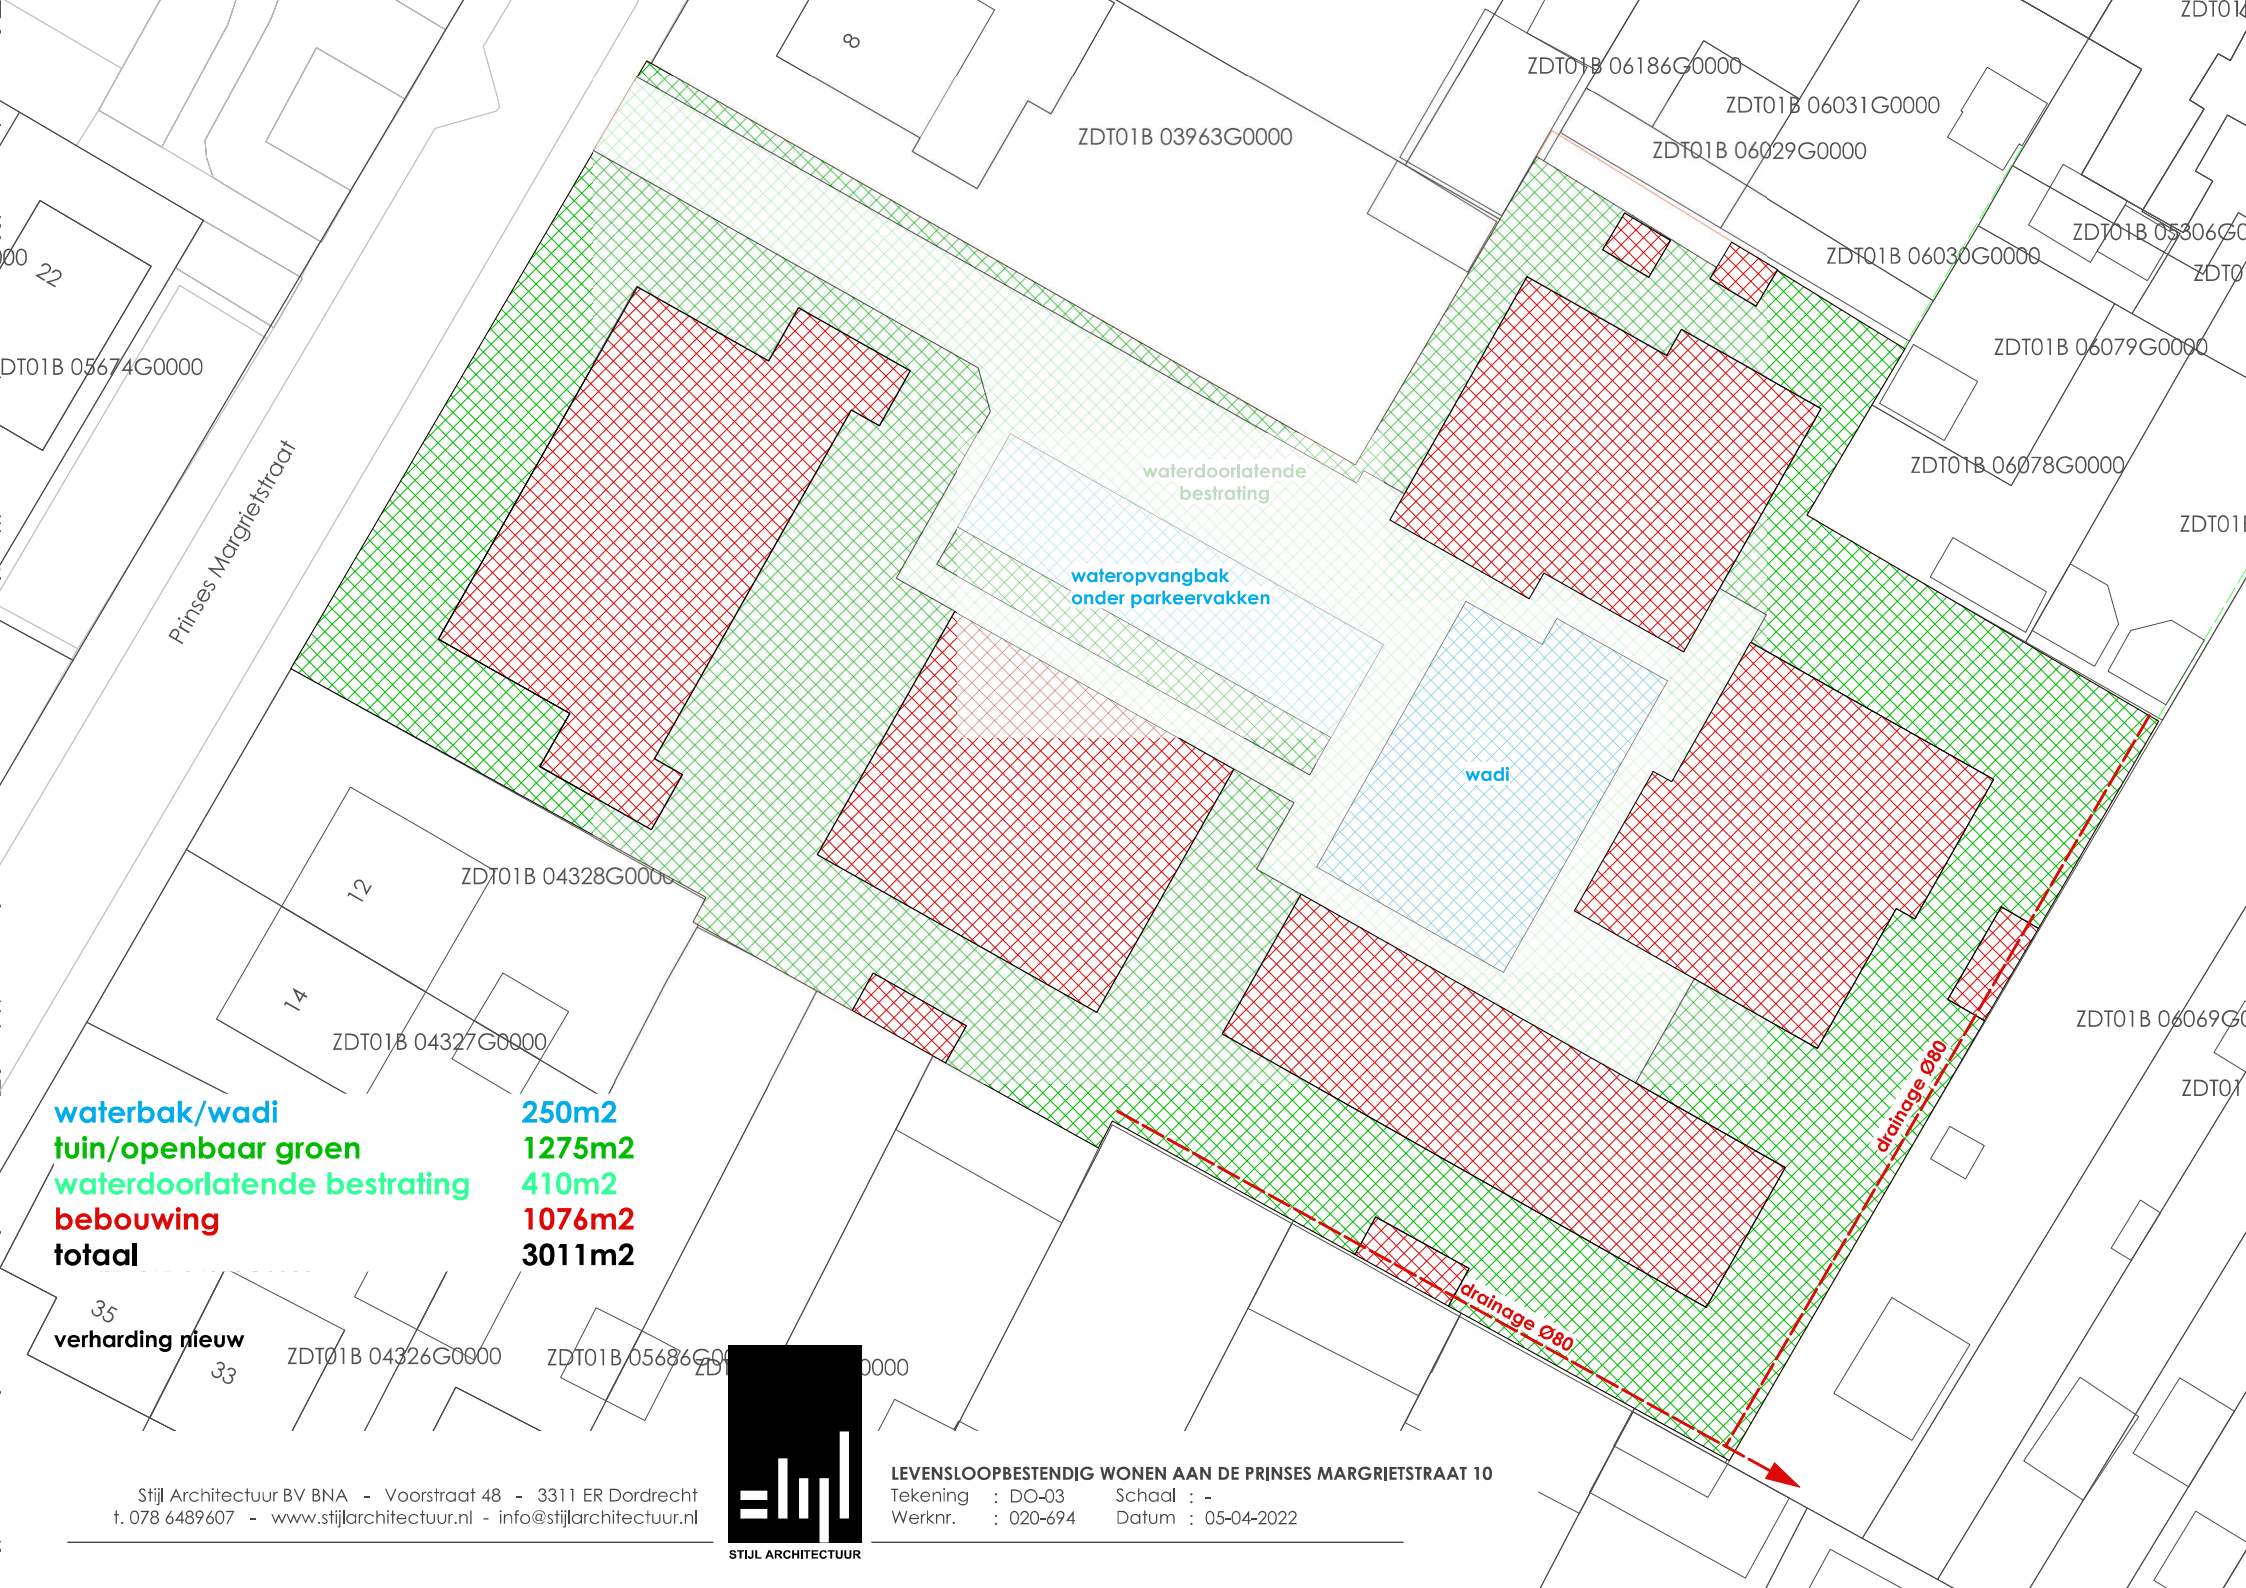

waterbak/wadi
tuin/openbaar groen
waterdoorlatende bestrating
bebouwing
totaal

250m²
1275m²
410m²
1076m²
3011m²

35
verharding nieuw
33



LEVENSLOOPBESTENDIG WONEN AAN DE PRINSES MARGRIETSTRAAT 10

Tekening : DO-03 Schaal : -
Werknr. : 020-694 Datum : 05-04-2022