


PARKEERBALANS - FASE 1

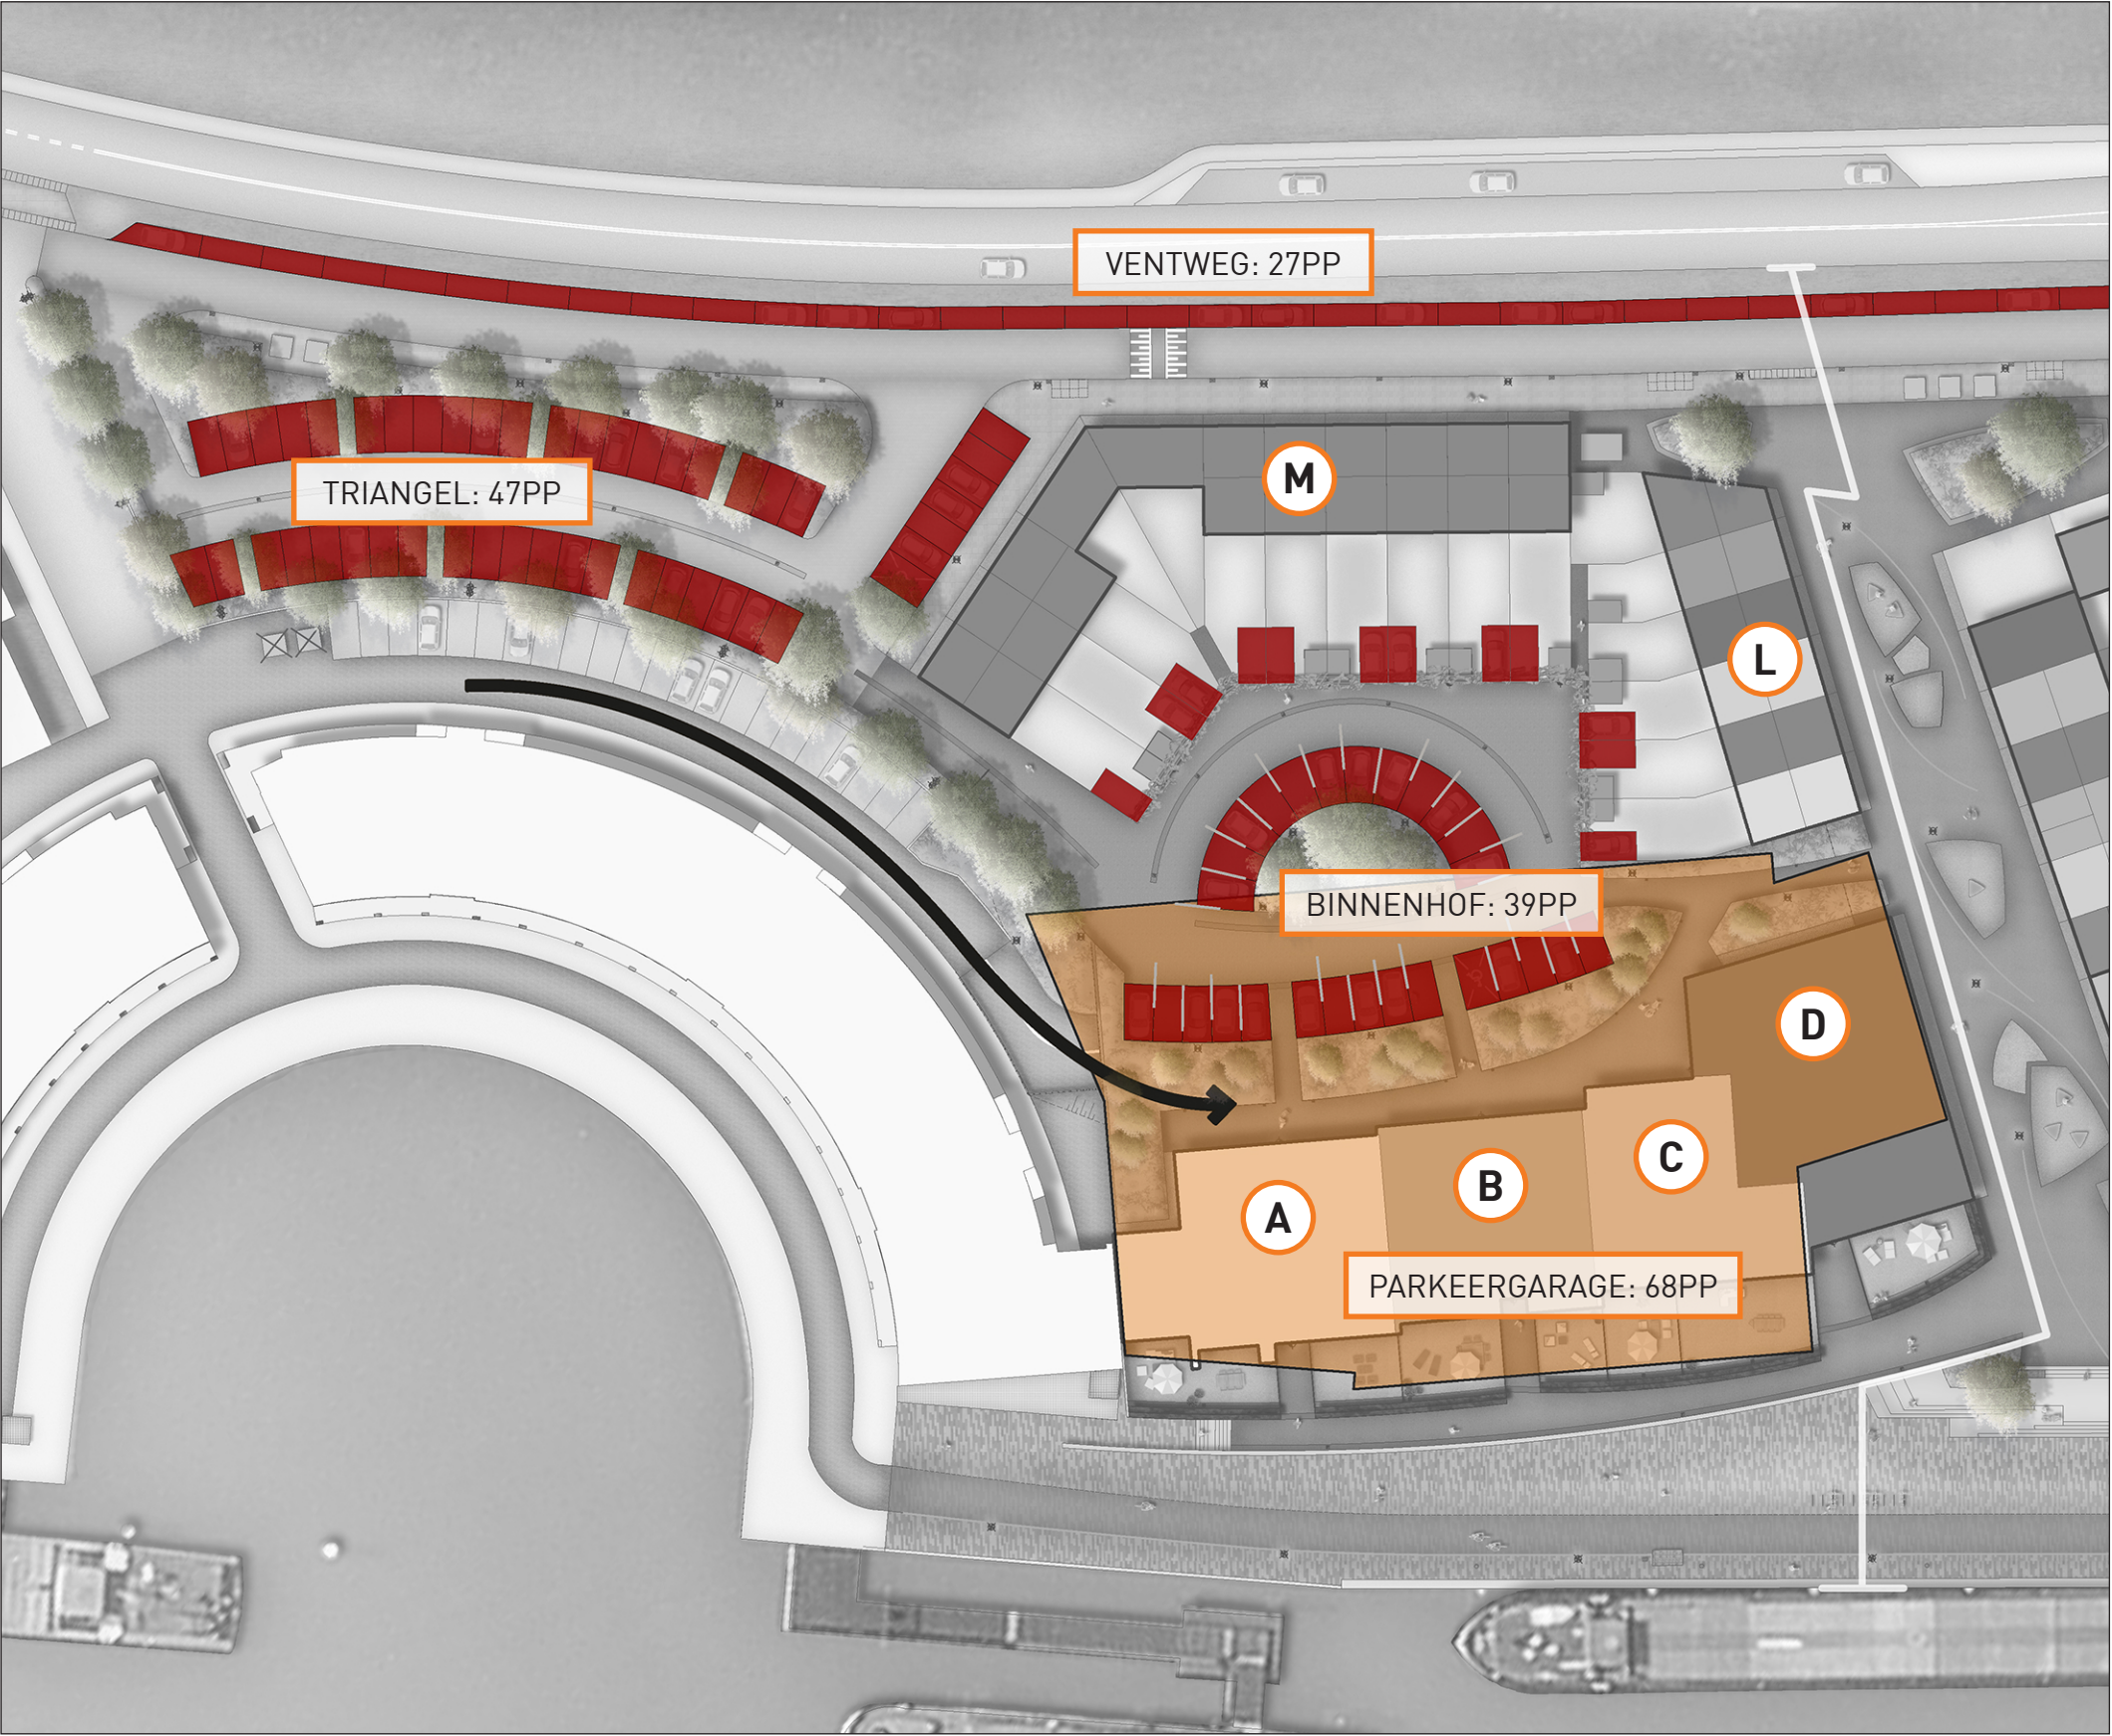

UITGANGSPUNTEN

- Aantal woningen fase 1:
 - A+B: 27 woningen
 - C+D: 27 woningen
 - L+M: 18 woningen

totaal: 72 woningen
- Parkeernorm:
 - bewoners: 1,7pp / woning
 - bezoekers: 0,3pp / woning

totaal: 2pp / woning
- Aantal parkeerplaatsen: 144pp (72 woningen x 2pp)
- 10 % dubbelgebruik van de bezoekersparkeerplaatsen:
 - bezoekersparkeren: 21pp (72 woningen x 0,3pp)
 - dubbelgebruik: - 2pp

GEVRAAGD AANTAL PARKEERPLAATSEN

aantal parkeerplaatsen: 144pp
- dubbelgebruik: - 2pp
TOTAAL: 142pp

GETEKEND AANTAL PARKEERPLAATSEN

	OP HET MAAVELD
	ONDER HET MAAVELD
binnenhof: 39pp	A+B: 38pp
triangel: 47pp	C+D: 28pp
ventweg: 27pp	
TOTAAL: 179pp	