


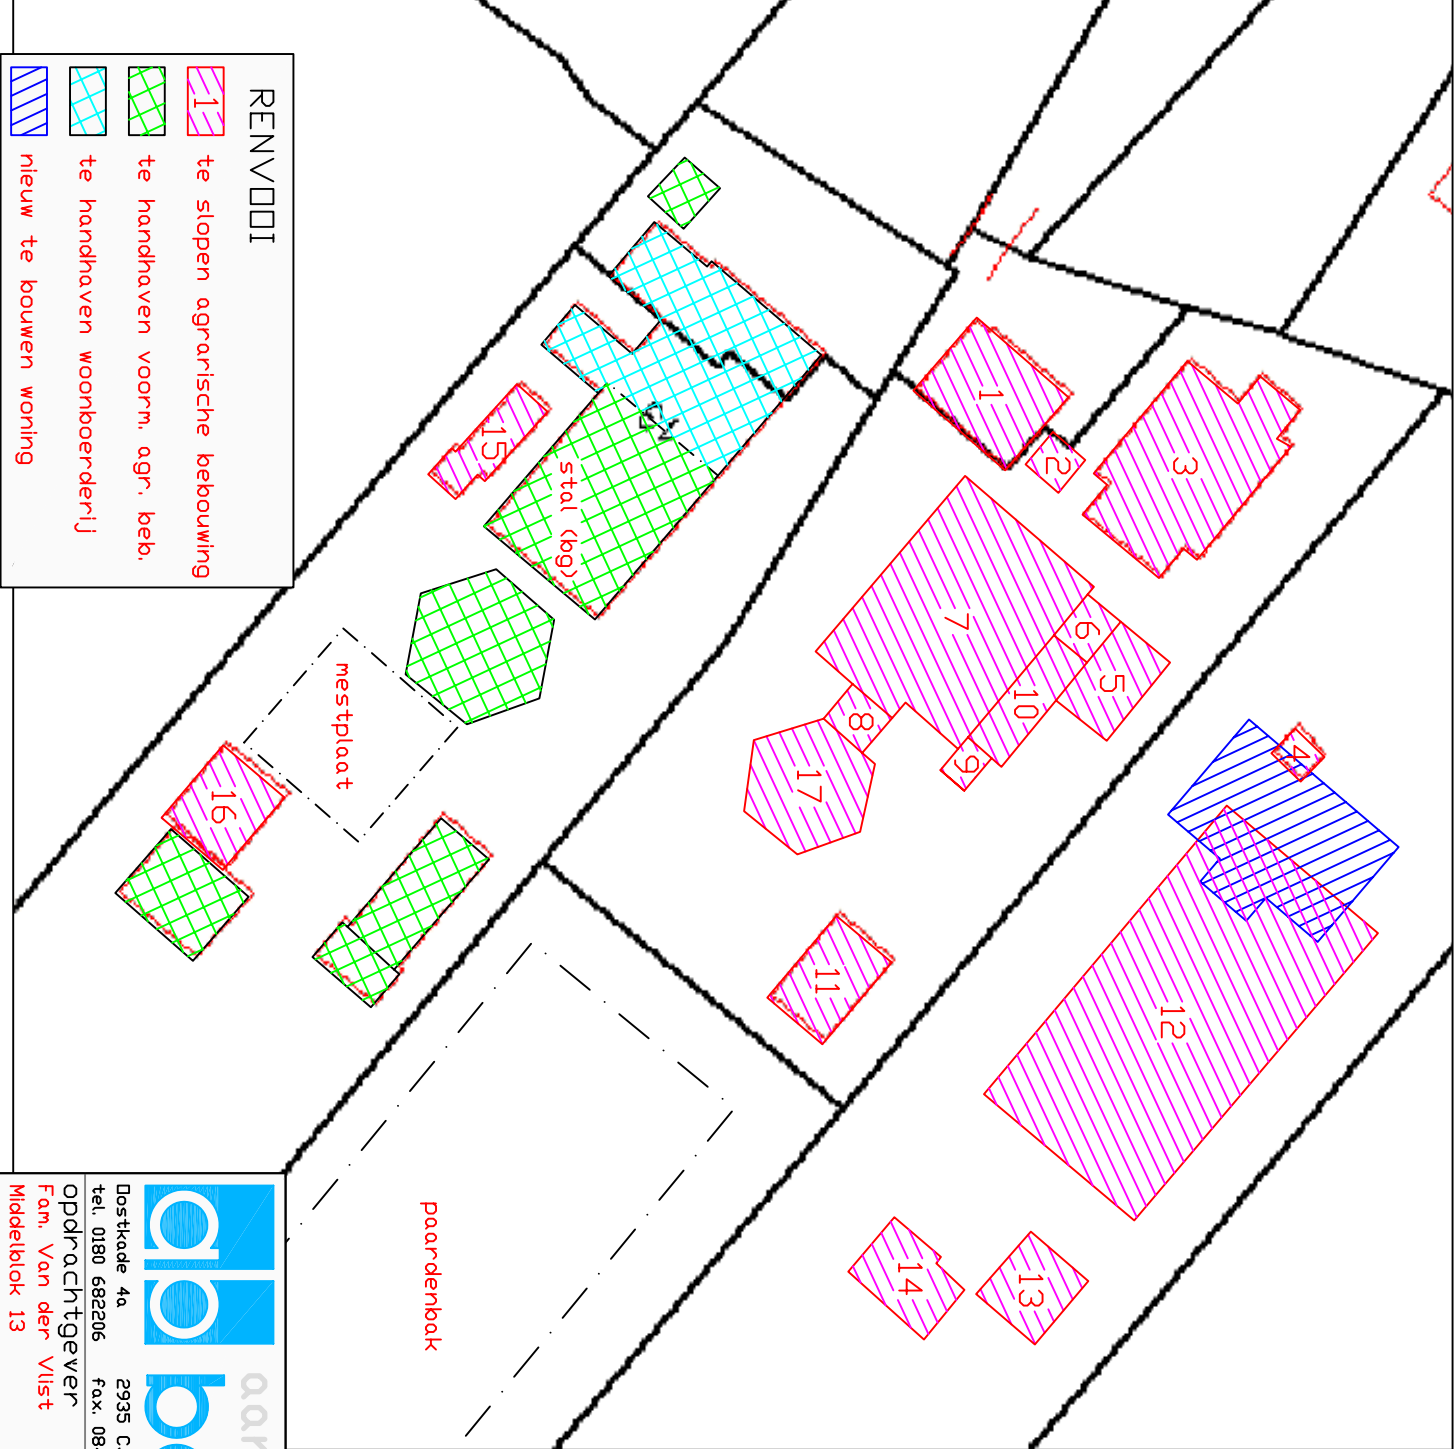

nummer	opp (m2)
1	50,2
2	9,0
3	113,1
4	6,1
5	25,2
6	9,4
7	165,5
8	10,6
9	6,0
10	33,1
11	33,1
12	396,5
13	27,1
14	26,9
15	20,9
16	30,8
17	48,1
totaal slopen	1.011,6

opboos v.o.f.

aanmeringsbedr

Postkade 4a 2935 CJ Duderkerk aan den IJssel
tel. 0180 682206 fax. 0847-457827 e-mail. info@opboos.nl

Opdrachtgever
Fam. Van der Vlist
Middelblok 13
2831 BJ Gouderaak

Project adres
Wijziging bestemmingsplan
Middelblok 11-13
te Gouderaak

onderdeel
situatie
bestaande bebouwing

schaal : 1:500

datum : 25.6.13
getekend S. Bos
formaat A4

werknr. VL10
tek.nr. **S1**