



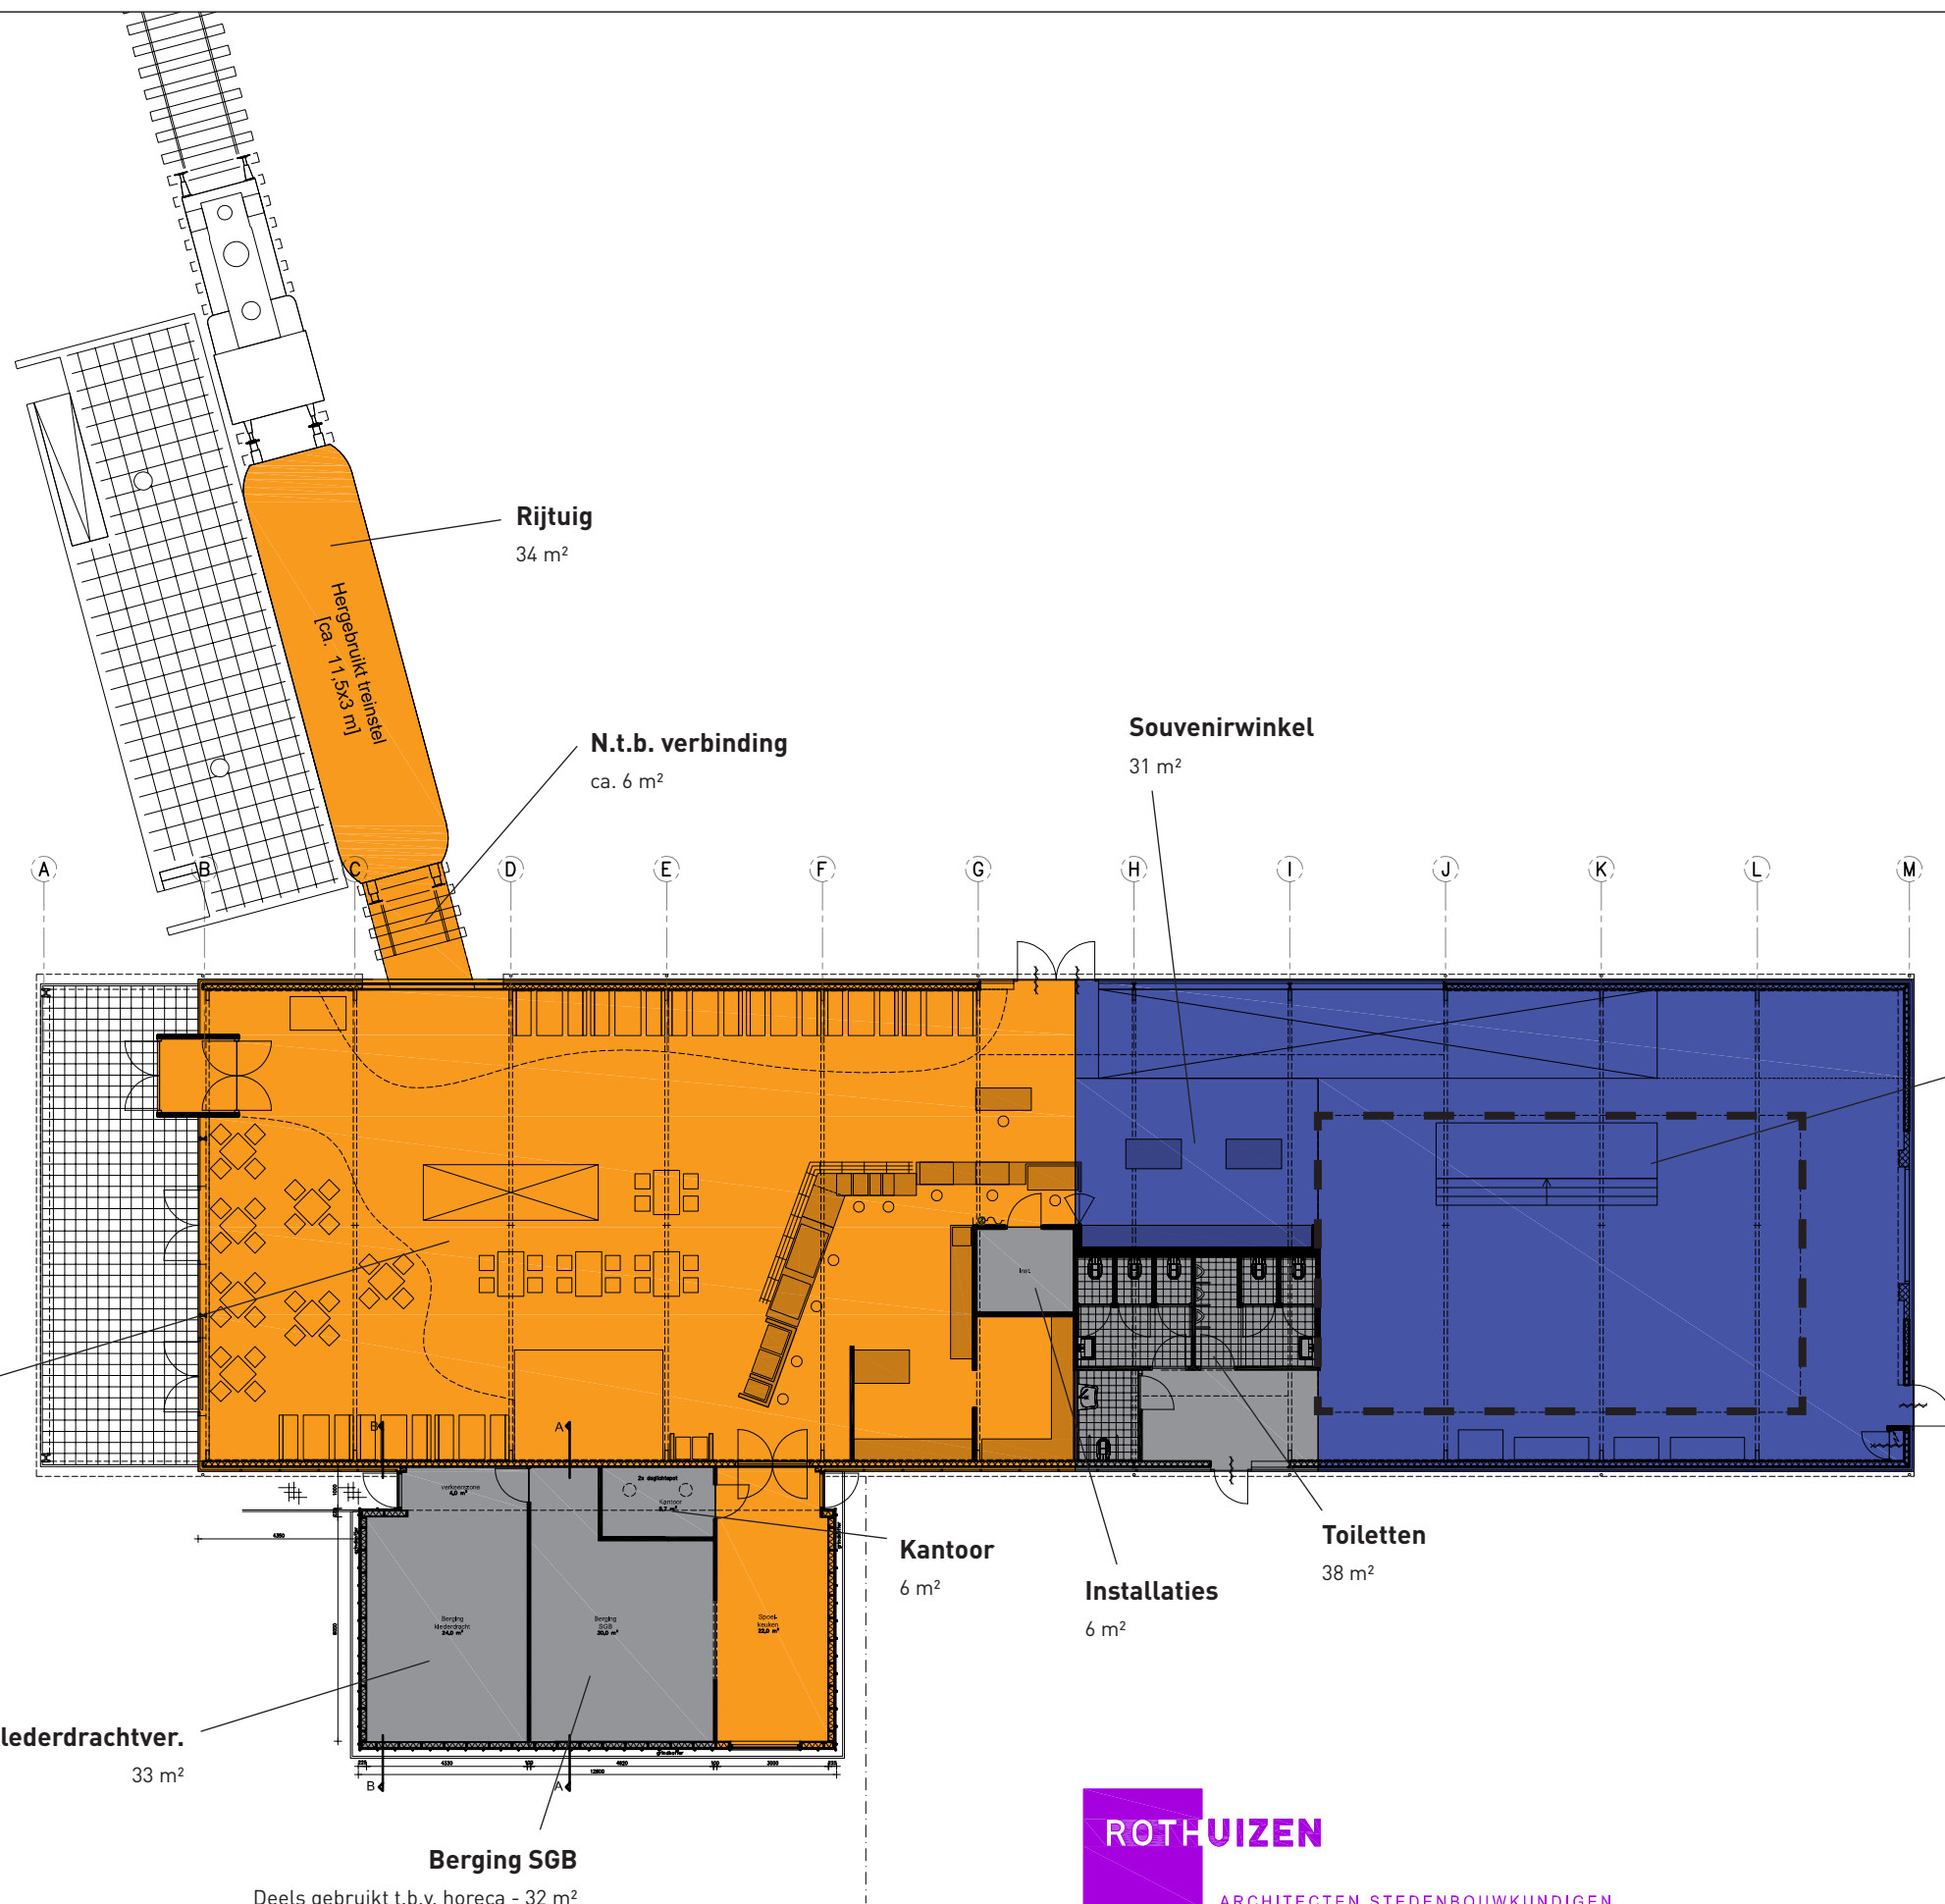


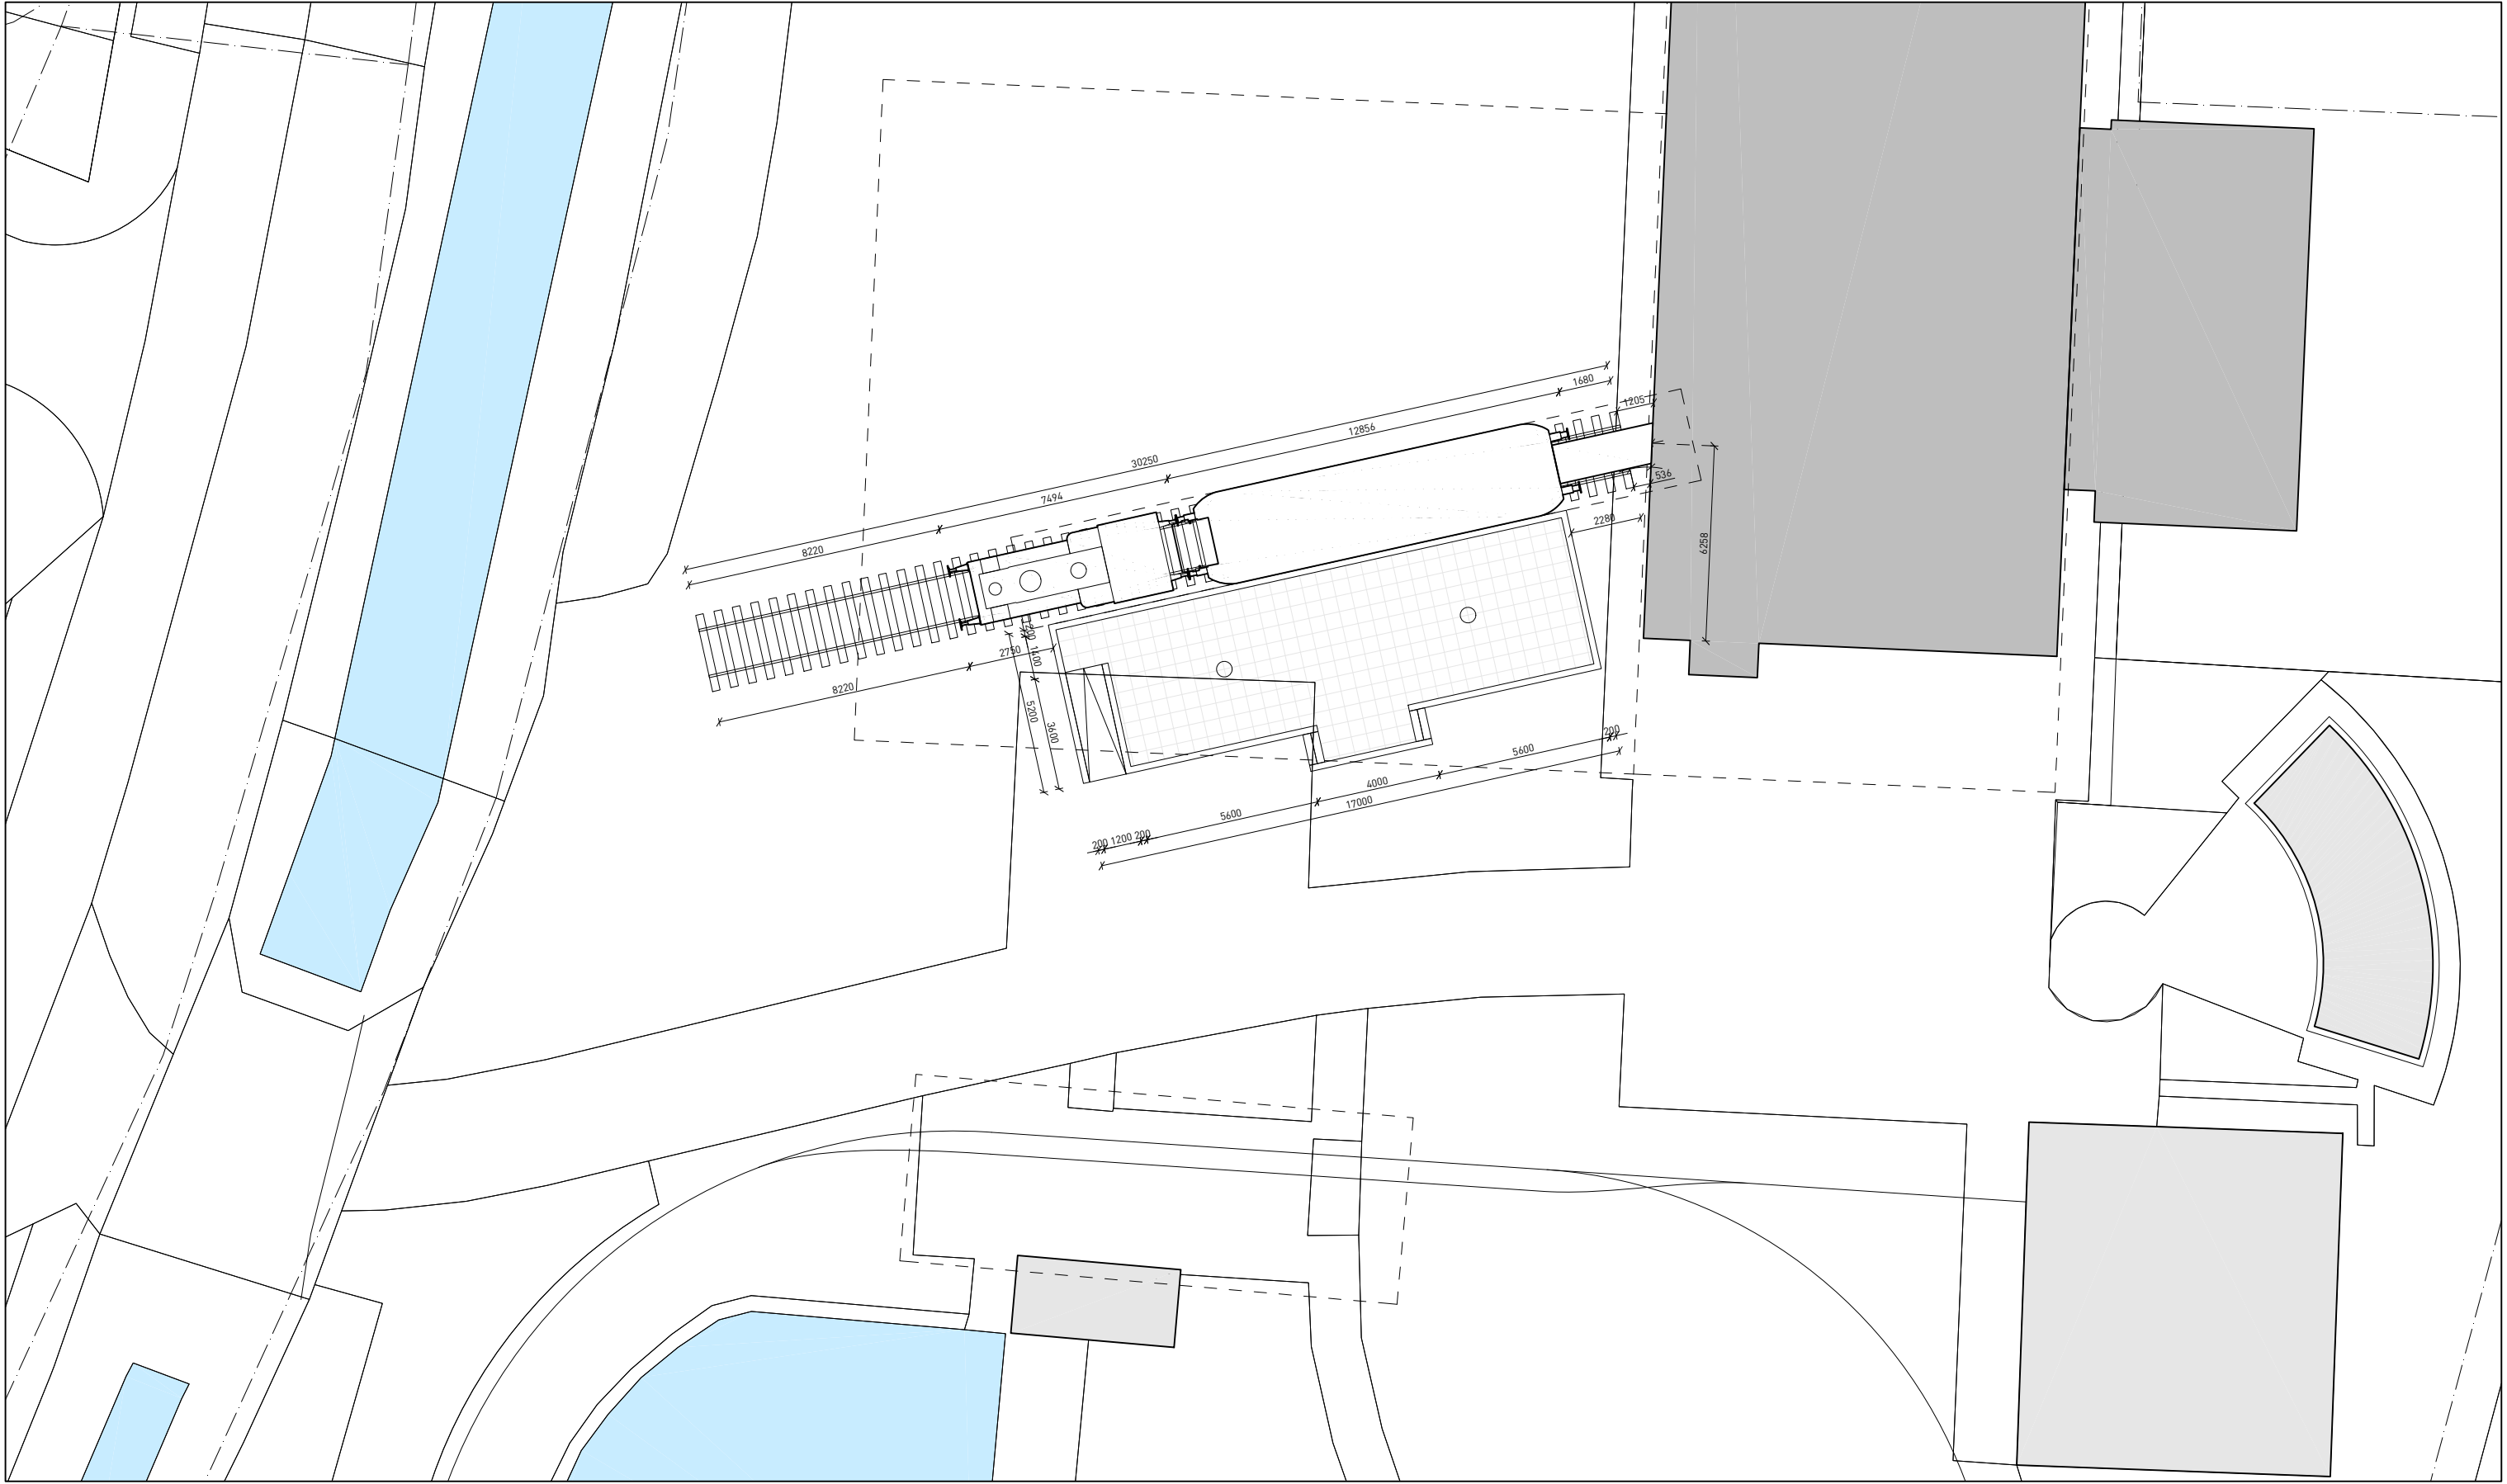





ARCHITECTEN STEDENBOUWKUNDIGEN

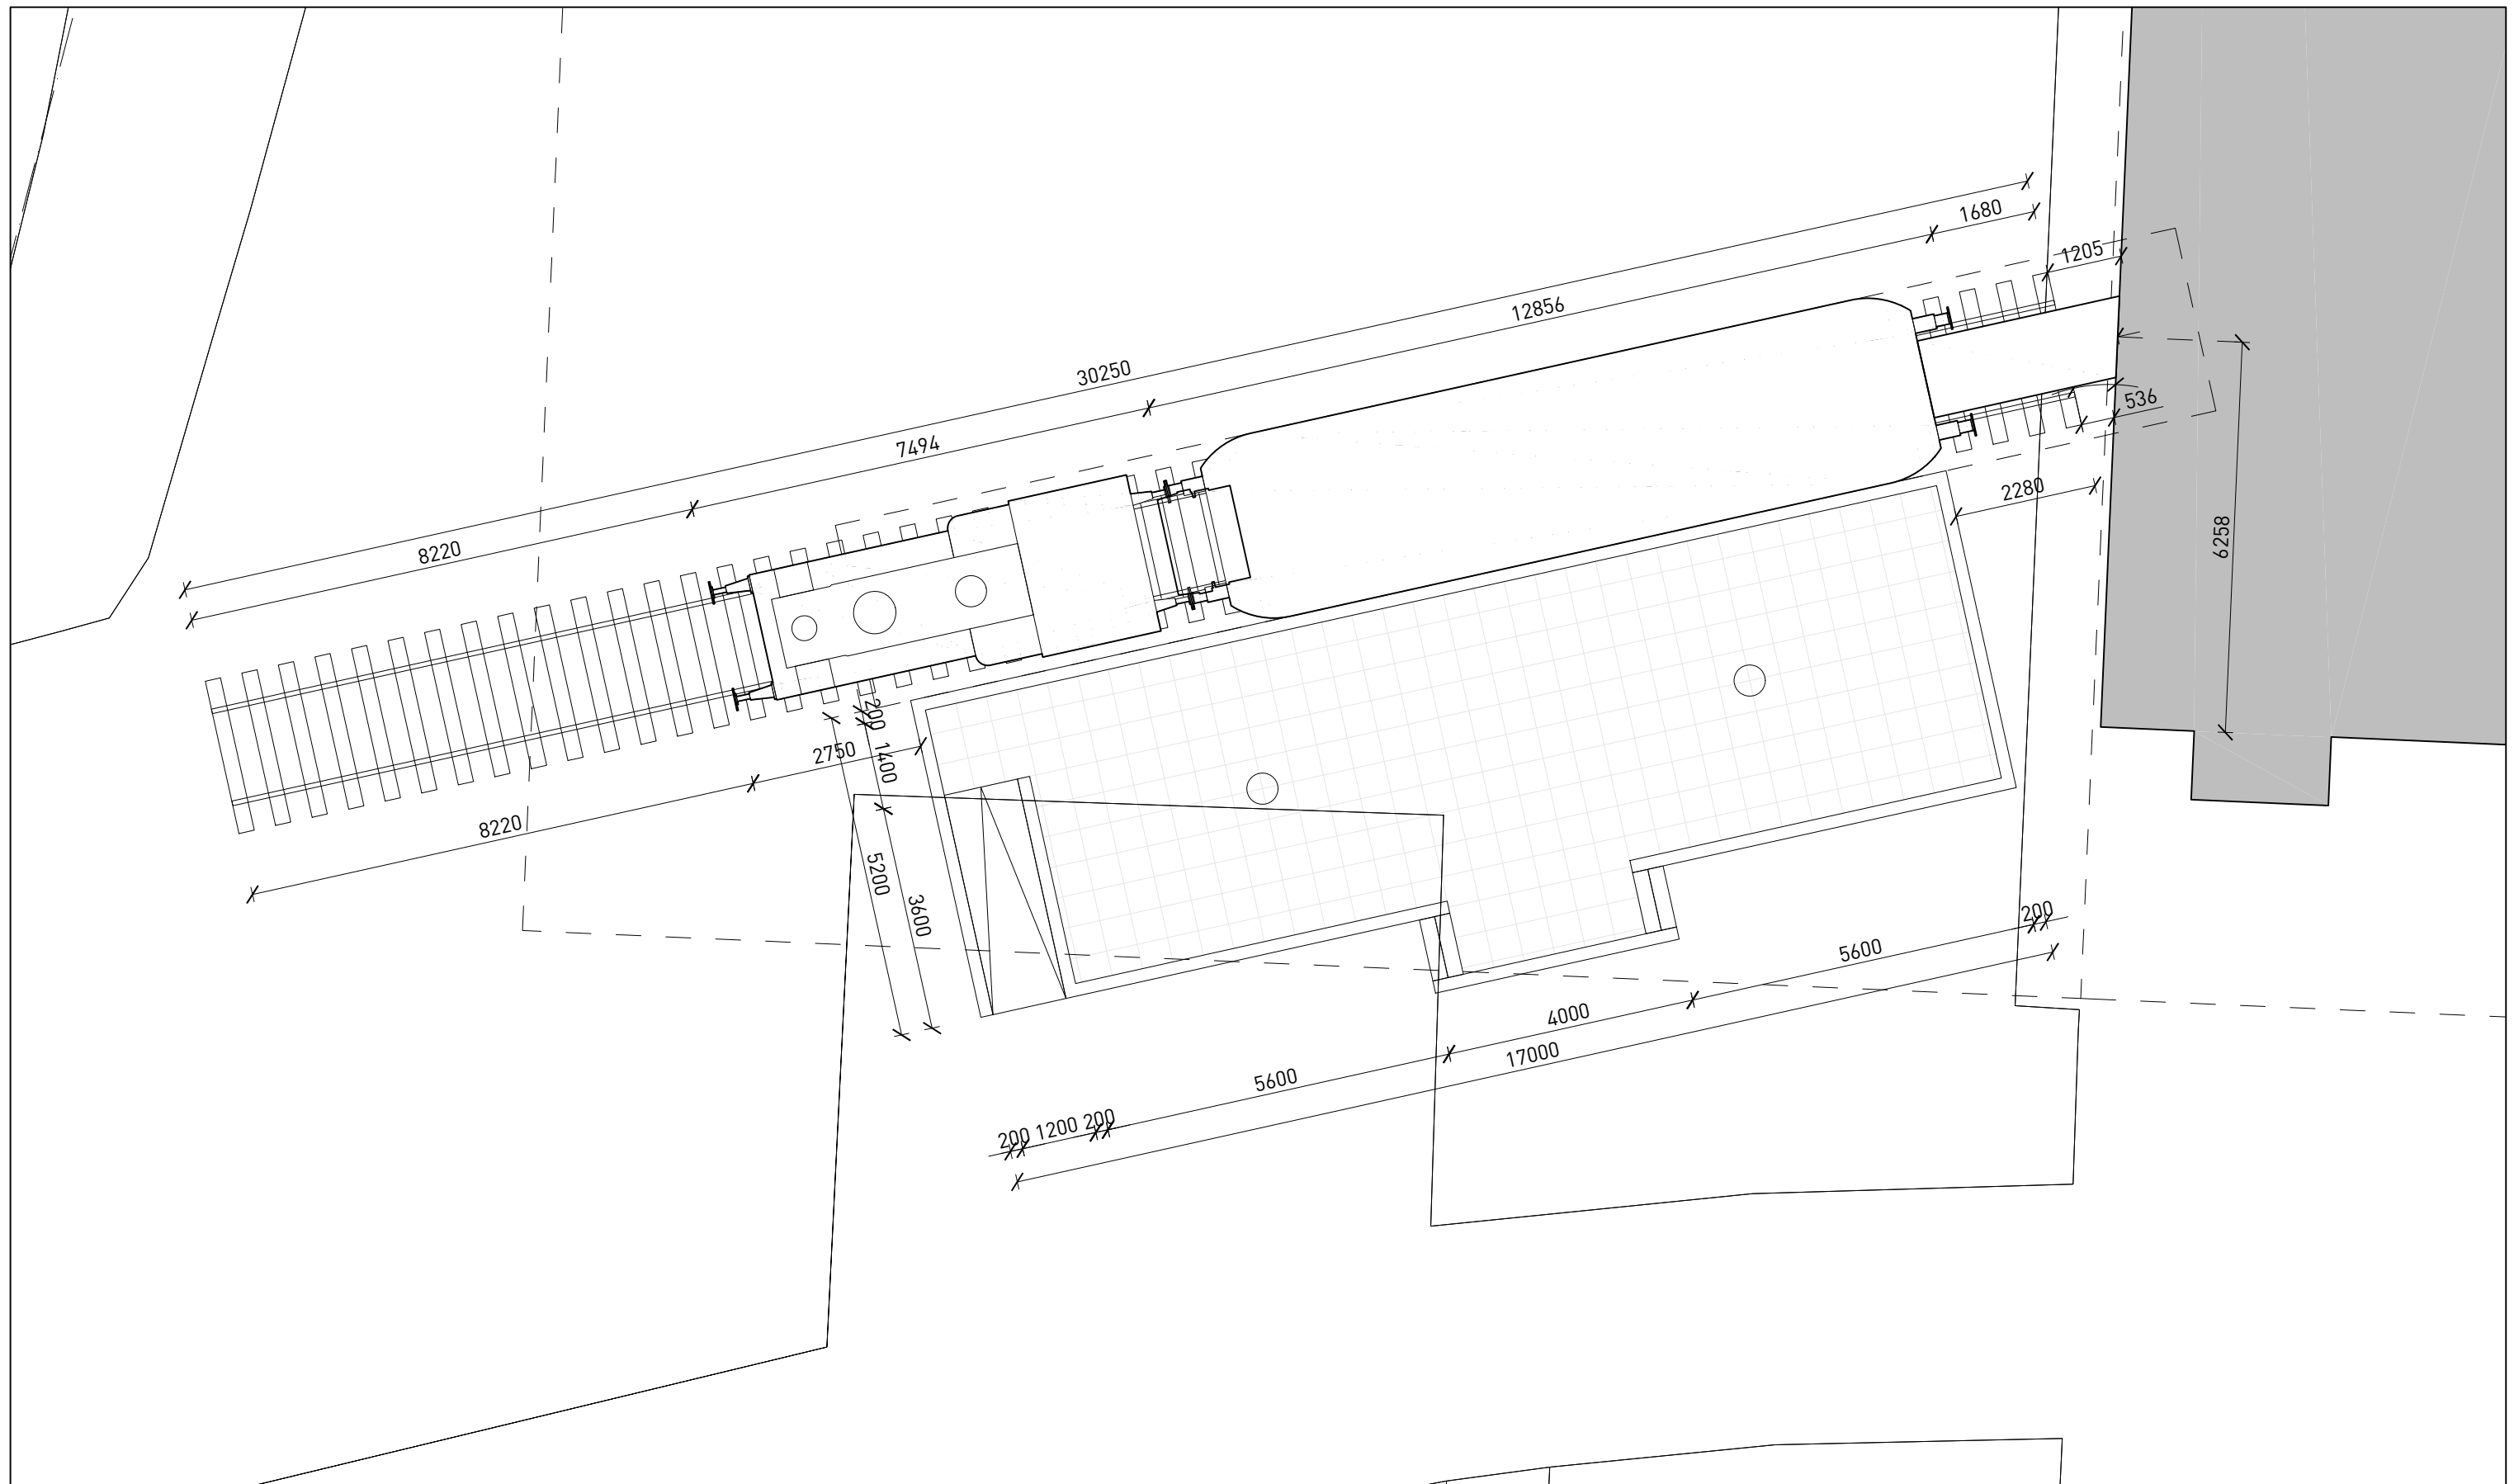

ARCHITECTEN STEDENBOUWKUNDIGEN

project:	Eindpuntvoorziening Hoedekenskerke	datum: 13-10-2021	formaat: A3	getekend: wjc	status: concept
onderdeel:	Rijtuig en perron	schaal: 1:100	infoniveau: -	projectnr: 16060b	document: -
contact:	www.rothuisen.eu				

