MULTIFUNCTIONELE ACCOMMODATIE | Definitief Ontwerp

EEN KLOPPEND HART VOOR NIEUWDORP

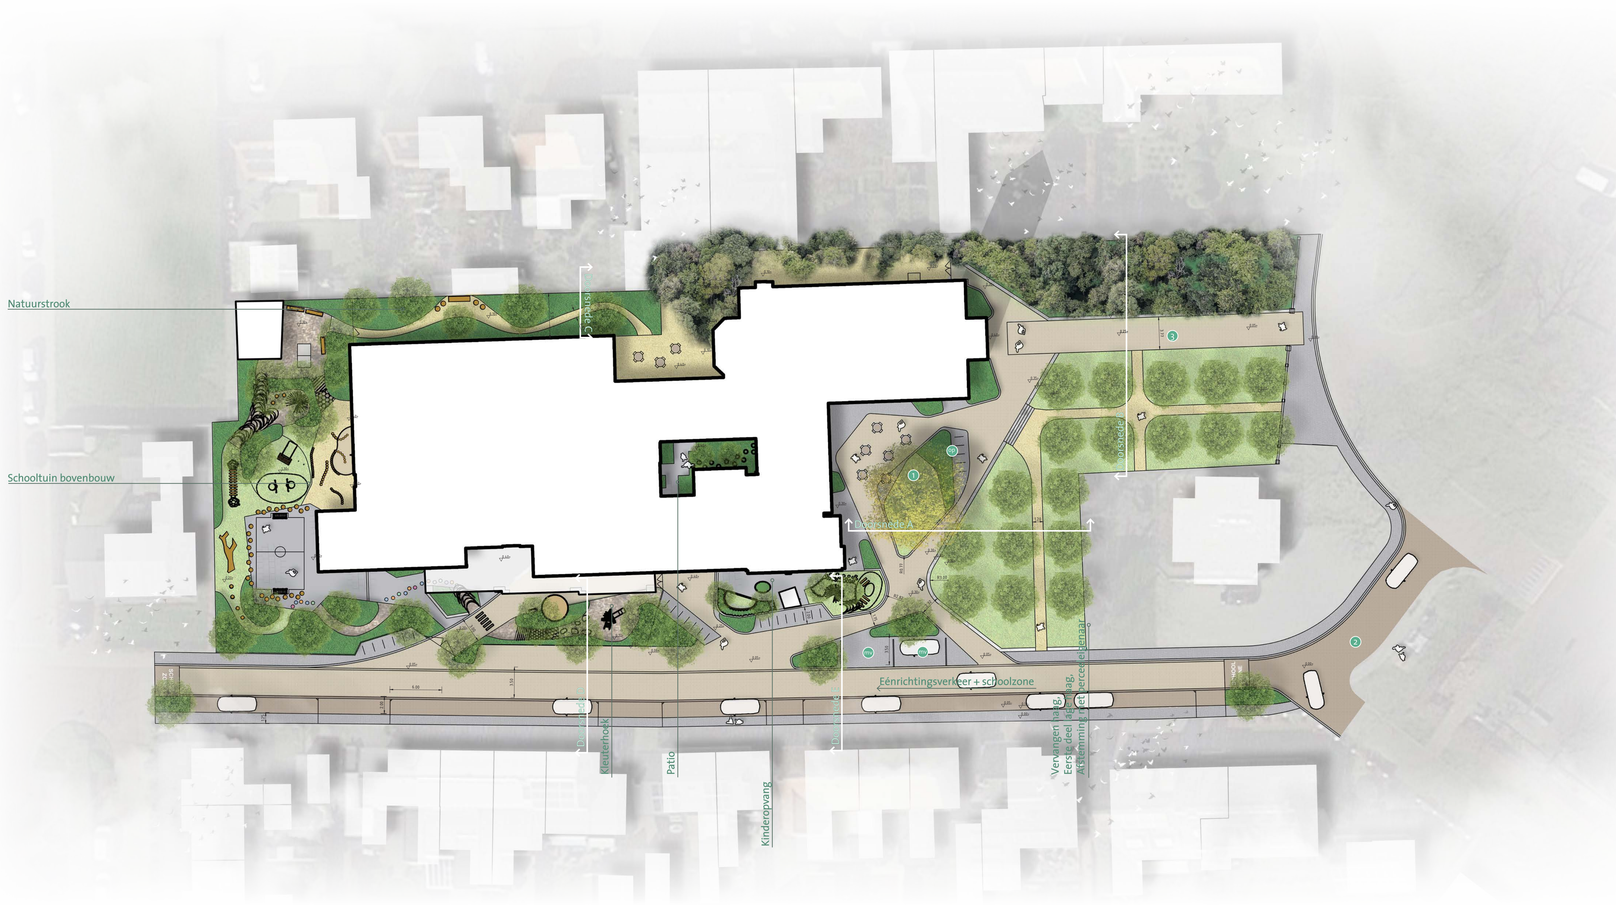

Legenda

Het buitenterrein van de MFA is opgedeeld in 'biotopen', verschillende plekken met verschillende sferen die de functies hierbinnen faciliteren op een vanzelfsprekende manier. Deze biotopen worden gescheiden door soms harde, soms speelse lijnen, die op enkele plekken een zitrand vormen of hoogteverschil opvangen.

- Rand beton (op maaiveldhoogte)
- Rand beton (zitrand, 0,3m-0,4m hoogte)

Biotoop 'Het Plein'

Ontmoeting, in al zijn facetten, vindt plaats op het plein. Het plein verbindt Nieuwdorp en is, soms letterlijk, de rode loper naar het MFA-gebouw. 'Shared Space' door het doortrekken van bestatingstypen.

- Sierbeplanting (met name bijvriendelijke vaste planten, gemengd met eetbare soorten)
- Bomen (biodiverse soorten)
- Gazon (sport & spel)
- Lingeformaat geel-grauwe baksteen
- Dikformaat rode baksteen (hergebruik)
- Waalformaat rode baksteen (rode loper naar kerkgebouw)
- Keien natuursteen 0,1x0,1m, grijs
- Parkeren
- Parkeren mindervalide
- Fietsnietjes
- Oplaadpunt fietsnietjes

Biotoop 'De Boomgaard'

Deze oase vormt het natuurlijke middelpunt. Ieder seizoen anders en geeft kleur aan zijn omgeving. De lage kruinen en het doorzicht maken dit een prettige plek voor een picknick of een ommetje.

- Bomen (Zeeuwse appelrassen)
- Gazon (kruidenrijk)
- Schelpenpad

Biotoop 'De Bostuin'

Natuur vormt hier de drager. Een logische plek om het schoolplein in te bedden met avontuurlijke routes en leerzame hoekjes, met name aan de westzijde. Bestaand én nieuw groen vormt hier ook een thuis voor de huismus, vooral langs de noordelijke rand.

- Heesters & bomen (bestaand, ten behoeve van lokale mussenpopulatie)
- Natuurlijke beplanting (met name heesters; biodivers, deels eetbaar, schooltuinvriendelijk, rotsmuurtjes van hergebruikte tegels, musvriendelijk)
- Houtsnippers
- Tegels (0,3x0,3m, hergebruik, schoolplein nabij trap)
- Schelpenpad
- Schelpenpad met behoud bestaande bomen
- Speelelementen

20m N

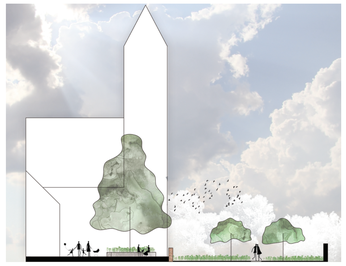
Doorsnede A

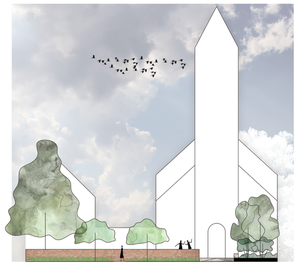
Doorsnede B

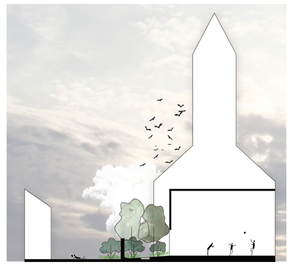
Doorsnede C

Doorsnede D

Doorsnede E

opdrachtgever	Gemeente Borsele
project	MFA Nieuwdorp
onderwerp	Definitief ontwerp
projectnummer	722210262
datum	26-07-2022
getekend	Aron Straver

idverde Advies
Willemsplein 2-4
5211 AK 's-Hertogenbosch
tel +31 73 205 11 00
www.idverde.nl

foto´s dienen enkel als referentiebeeld

schaal 1:250

Opgesteld door:

idverde Advies