
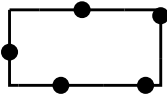


PROJECTBESLUIT "BORSELS BUITEN, GEDEELTE LAGEWEG 8, 2010"

FASTGESTELD DOOR HET COLLEGE VAN DE GEMEENTE BORSELE  
BIJ BESLUIT VAN 14 DECEMBER 2010

DE BURGEMEESTER,


DE SECRETARIS,

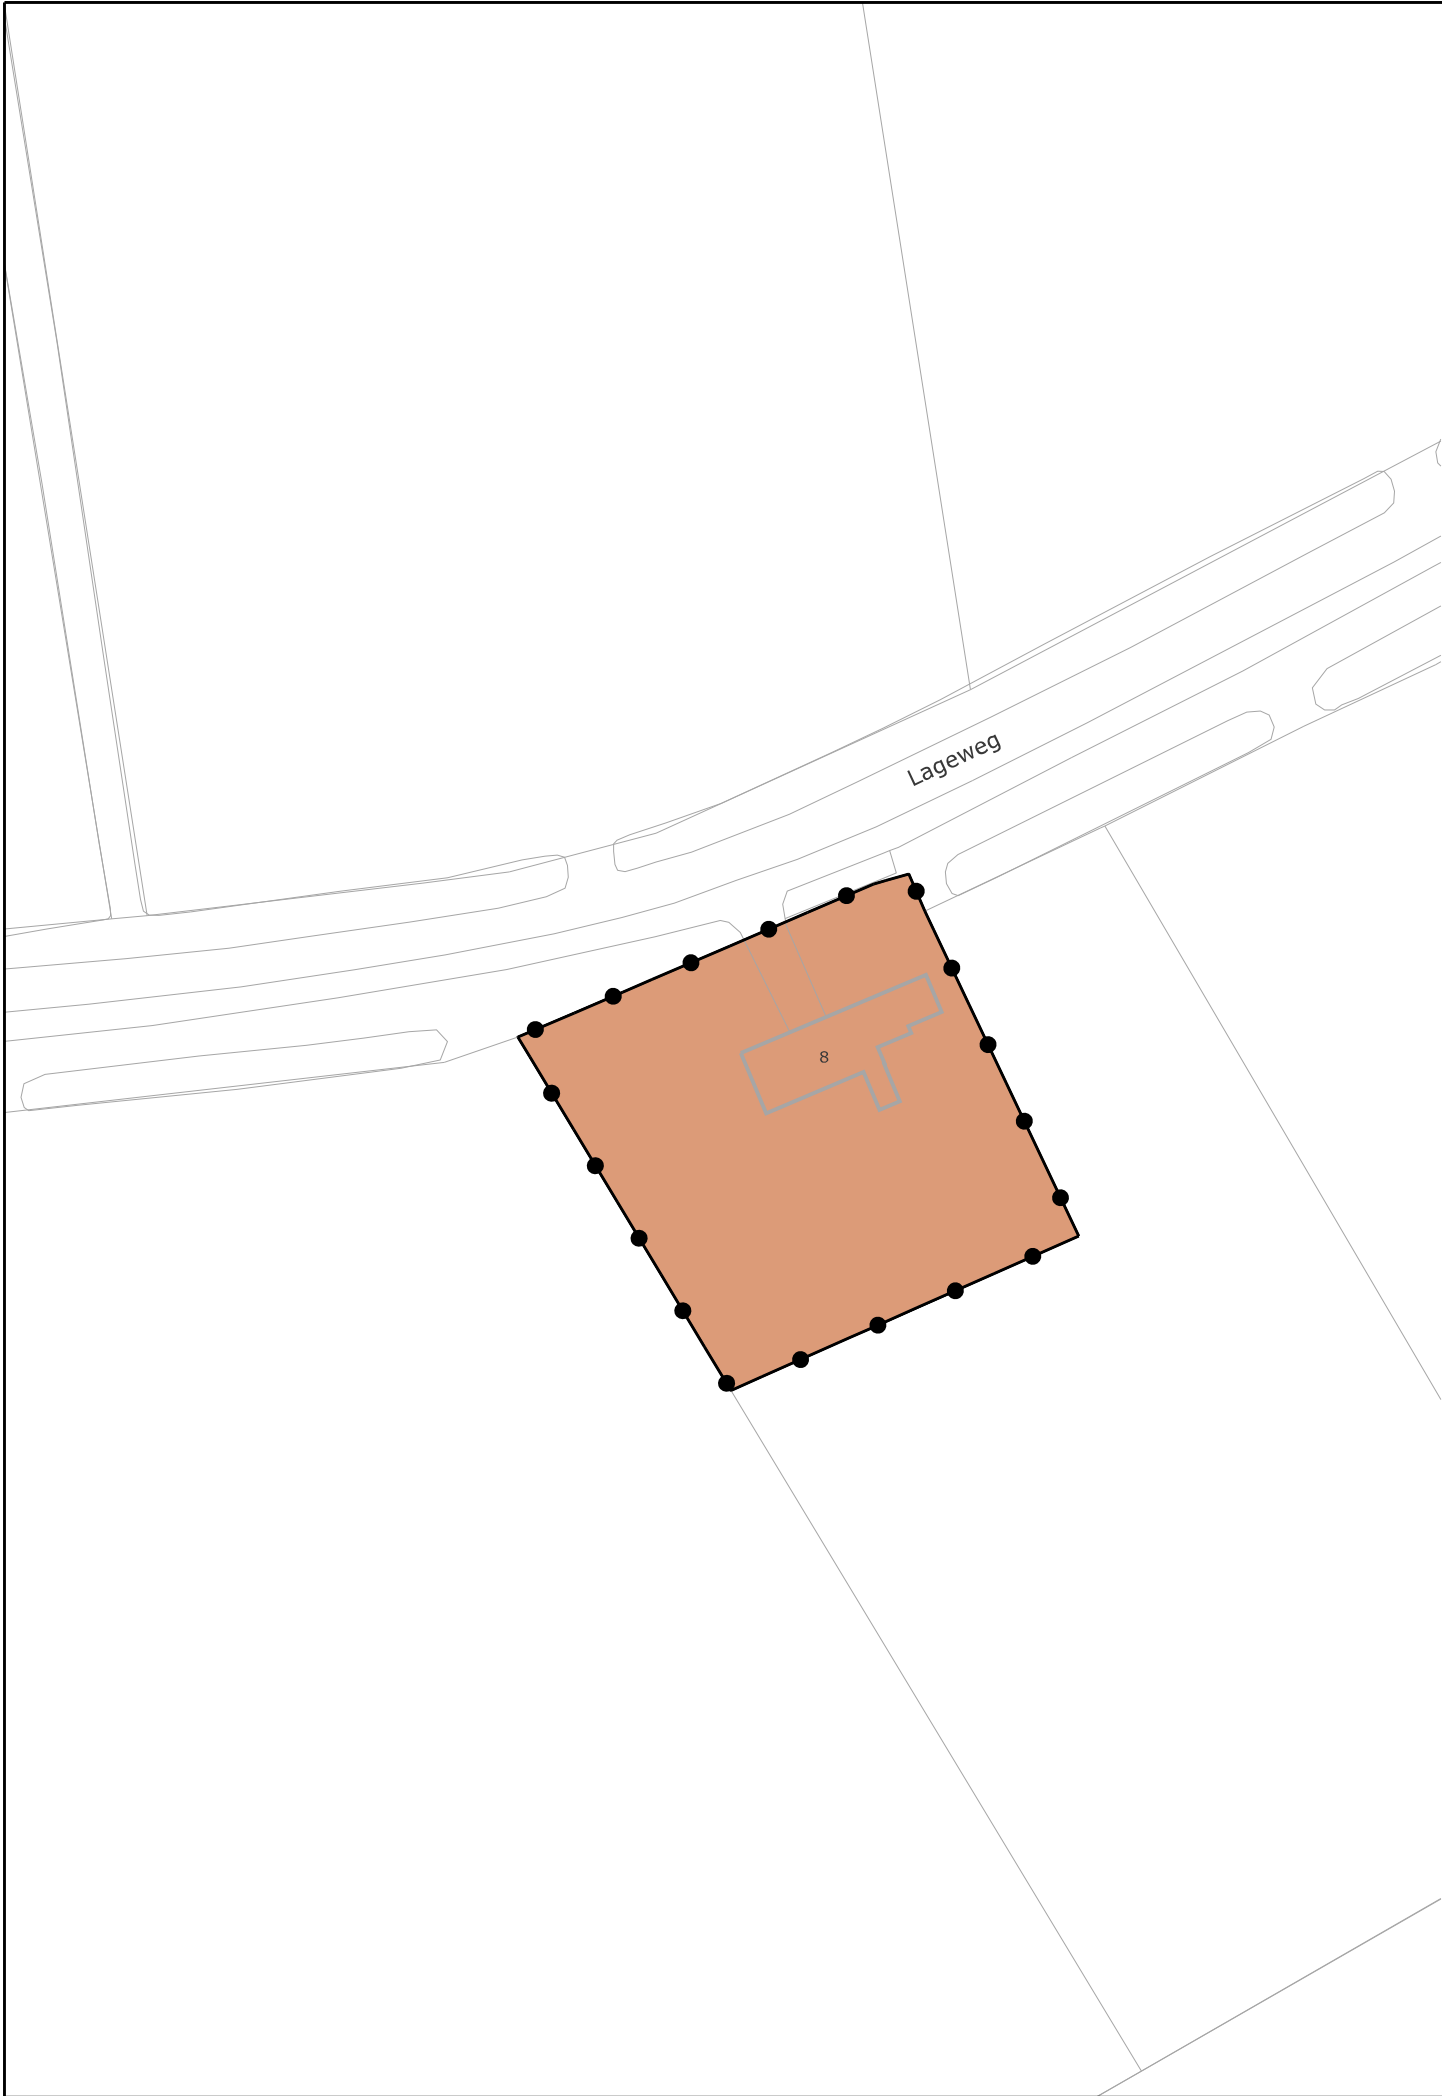

Borsels Buiten, gedeelte Lageweg 8, 2010



Maatschappelijk

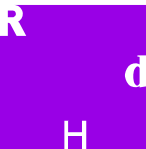

**Rothuizen van Doorn 't Hooft**  
Architecten Stedenbouwkundigen

Middelburg Stadsschuur 2  
Postbus 29 4330 AA  
telefoon: +31 (118) 653737  
fax: +31 (118) 615912  
  
email: rdh@rdh.nl

**GEMEENTE BORSELE**

|                                                                    |          |                          |            |
|--------------------------------------------------------------------|----------|--------------------------|------------|
| Project: PROJECTBESLUIT "BORSELS BUITEN, GEDEELTE LAGEWEG 8, 2010" |          |                          |            |
| Projectnr:                                                         | BS 4426  | Blad:                    | 1 van 1    |
| Schaal:                                                            | 1 : 1000 | Ontwerp:                 | 08-10-2010 |
| Formaat:                                                           | 30 x 40  | Vastgesteld:             | 14-12-2010 |
| Getekend:                                                          | pej      | NL.IMRO.0654.PBNSLW82010 |            |

