

BEPLANTINGSPLAN VAN DAMME FRUIT - DRIEWEG NISSE

schaal 1:500 - 15 september 2023

BEPLANTINGSLIJST FRUITBEDRIJF VAN DAMME - DRIEWEG					15-sep-23
code	aantal	soort	Ned naam	levermaat	bijzonderheden
oprijlaan					
TC	6	Tilia cordata 'Greenspire'	linde	18-20	plantafstand ca 11,35
omgeving woning					
PR	6	Prunus 'Umineko'	kers	14-16	
PN	2	Pyrus nivalis	sneeuwpeer	14-16	
JU	1	Juglans regia	okkernoot	16-18	
hagen:					
fa	1040	Fagus sylvatica	beuk	80-100	haag, 130m1, 2x4st/m1
voor woonschuur					
AC	8	Acer campestre 'Elsrijk'	veldesdoorn	16-18	plantafst 7m
PY	9	Pyrus calleryana 'Chanticleer'	sierpeer	16-18	
JU	4	Juglans regia 'Broadview'	okkernoot	16-18	
SA	3	Salix alba (knot)	knotwilg	staak	
PA	3	Prunus avium 'Landscape Bloom'	kers	16-18	
hagen:					
fa	624	Fagus sylvatica	beuk	80-100	haag, 78m1, 2x4st/m1
noordwestzijde woonschuur					
AL	3	Alnus glutinosa 'Laciniata'	els	16-18	
TV	1	Tilia vulgaris 'Pallida'	linde	18-20	
hagen:					
fa	336	Fagus sylvatica	beuk	80-100	haag, 42m1, 2x4st/m1
struweel:					
		Viburnum opulus 'Roseum' (30%)	Gelderse roos	100-120	
		Crataegus monogyna (25%)	meidoorn	100-120	
		Ligustrum ovalifolium (25%)	liguster	100-120	
		Spiraea vanhouttei (20%)	spiertrui	100-120	
parkeerterreinje achter woonschuur					
bomen:					
PY	6	Pyrus calleryana 'Chanticleer'	sierpeer	16-18	
hagen:					
fa	1300	Fagus sylvatica	beuk	60-80	66 m1, 5 plantrijen (haagblok 2m breed) 5x4st/m1
zone langs water					
SA	8	Salix alba (knot)	knotwilg	staak	
PO	2	Populus nigra	zwarte populier	16-18	
UF	3	Ulmus 'Frontier'	iep	18-20	
singel 1					
bomen:					
FR	3	Fraxinus exc 'Atlas'	es	16-18	
UL	6	Ulmus laevis	steeliep	16-18	
PO	8	Populus nigra 'Vereecken'	zwarte populier cv	16-18	
QR	9	Quercus robur	eik	16-18	
bosplantaos:					
	120	Acer campestre (15%)	veldesdoorn	80-100	plantafstand 1,5x1,5m
	80	Crataegus monogyna (10%)	meidoorn	80-100	800 st
	80	Cornus sanguinea (10%)	kornoelje	80-100	5 plantrijen
	120	Corylus avellana (15%)	hazelaar	80-100	
	80	Euonymus europaeus (10%)	kardinaalsmuts	80-100	
	120	Ligustrum ovalifolium (15%)	liguster	80-100	
	80	Prunus spinosa (10%)	sleedoorn	80-100	
	40	Rosa rubiginosa (5%)	eglantier	80-100	
	80	Rhamnus carharticus (10%)	vuilboom	80-100	
	800				
singel 2					
bomen:					
TC	10	Tilia cordata 'Greenspire'	linde	18-20	plantafstand ca 11,35
bosplantaos:					
	66	Acer campestre (15%)	veldeseoon	80-100	110m1x6 plantrijen
	88	Viburnum opulus (20%)	Gelderse roos	80-100	440st
	66	Cornus sanguinea (15%)	kornoelje	80-100	
	66	Corylus avellana (15%)	hazelaar	80-100	
	44	Euonymus europaeus (10%)	kardinaalsmuts	80-100	
	66	Ligustrum ovalifolium (15%)	haagliguster	80-100	
	44	Carpinus betulus (10%)	haagbeuk	80-100	
	440				




INPASSING VAN DAMME FRUIT - DRIEWEG NISSE


schaal 1:500 - 20 maart 2023 - met oplossing waterberging

principedoorsneden

doorsnede A

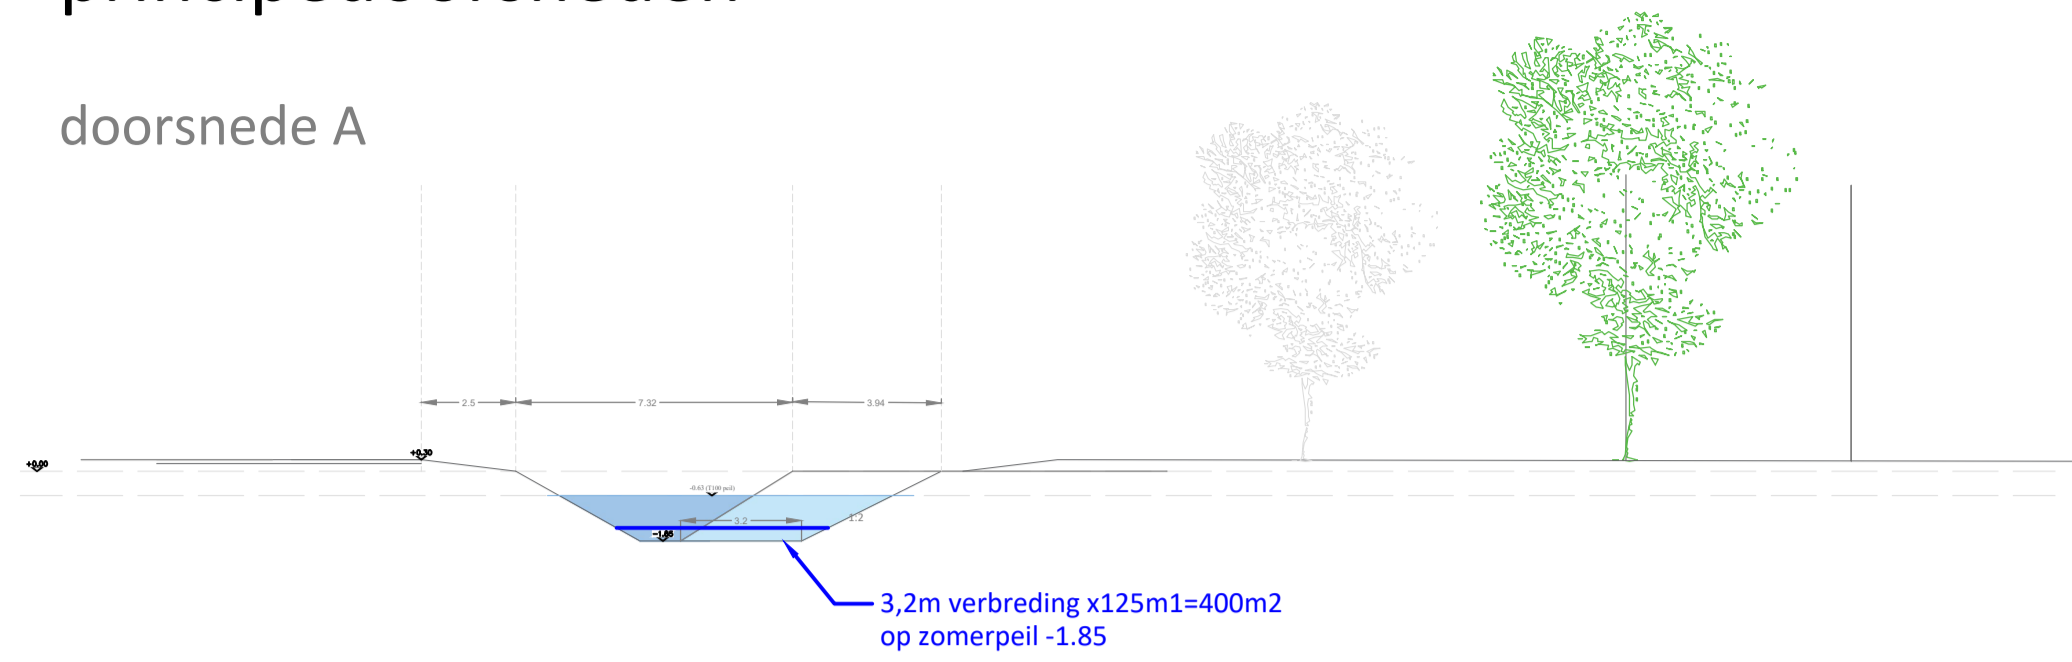

doorsnede B

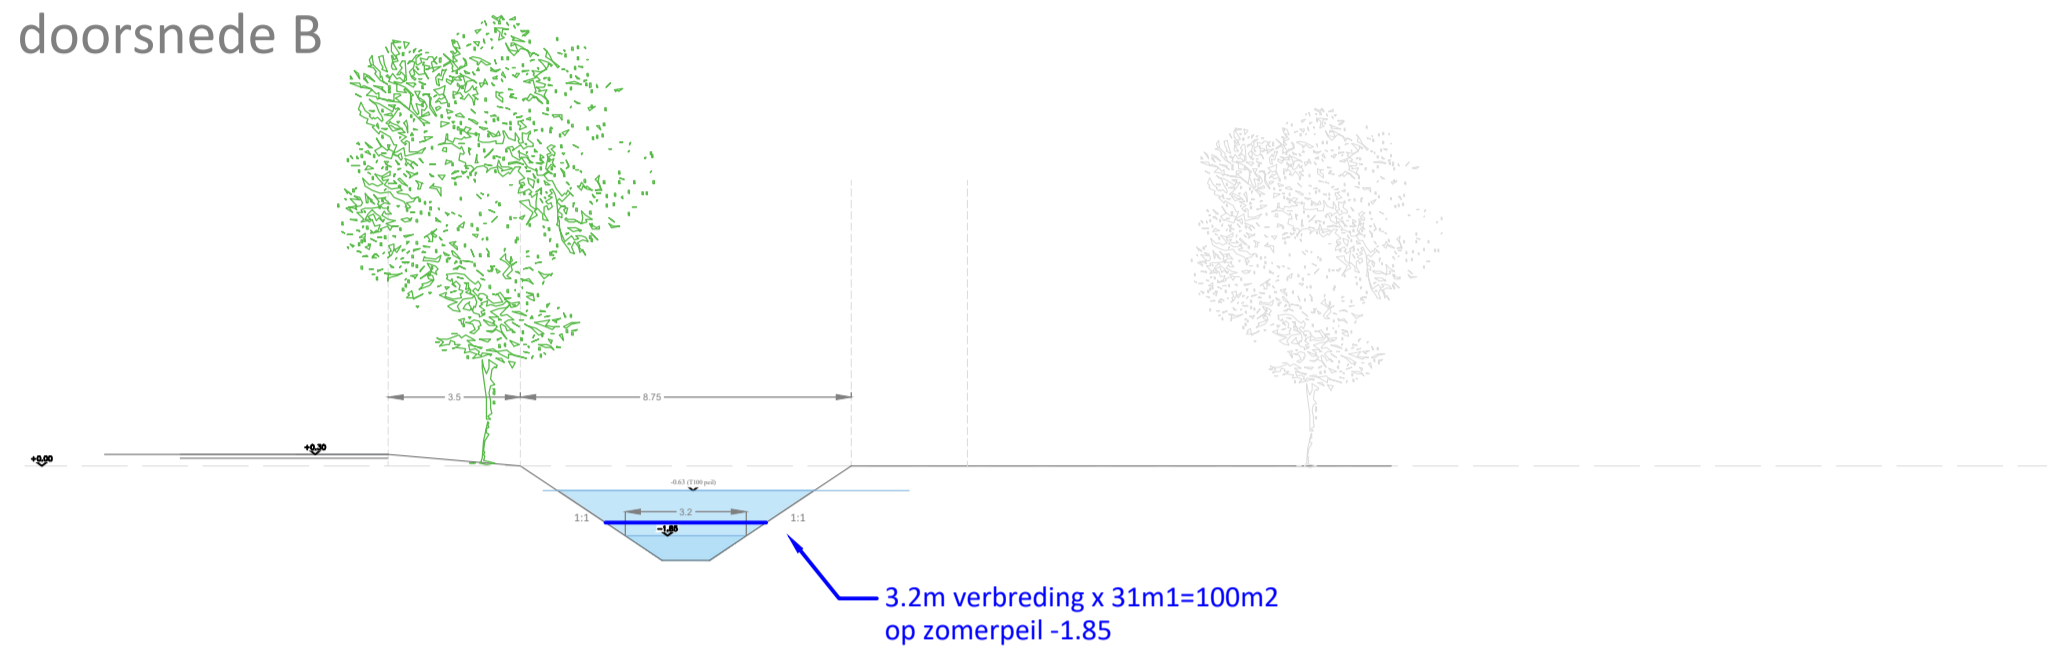

LEGENDA

1. Hoofdtreintoeegang/aansluiting op Drieweg, verbreden/aanpassen uitrit en dam i.o.m. Provincie Zeeland (wegbeheerder);
2. Bomenlaan als accentuering terreinentree met bv lindes;
3. Vrijstaande boerenwoning, beheerderswoning. Traditioneel bouwvolume in zelfde voorgevelrooilijn als schuur.
4. Voortuin: boerentuin bij 'boerenwoning' in klassieke, symmetrische uitvoering of moderne vertaling daarvan. Symmetrie is het uitgangspunt. Deels moes-, deels siertuin.
5. Bomenrij en haag als scheiding tussen privé en ruimte werknemers.
6. Achterzijde woning: terras en omringende siertuin, afscheiding met hagen.
7. Bestaande sloot naar binnen trekken i.v.m. extra waterberging, visueel aspect.
8. Voorzijde schuur: smalle plint (half)verharding voor schuur met zitmogelijkheid.
9. Weide met hoogstamfruitboomgaard: natuurlijke inrichting fruitbomen en (drink)poel.
10. Vrijstaande boerenschuur met huisvesting voor werknemers: 24 appartementen voor ca 60 werknemers + gemeenschapsruimte (westzijde);
11. Groensingel met inheemse struik- en boomvormers ca 10 meter breed.
12. Calamiteitenontsluiting via bestaande dam (en 'karrenspoor', afsluitbaar met hek).
13. Buitenruimte/gezamenlijk terras voor werknemers.
14. Kleinschalig (dieren)weide met enkele knotbomen in zone langs watergang, rekening houdend met onderhoudstrook 7m.
15. Forse singelbeplanting ca 10m breed met boom- en struikvormers.
16. Bestaande boomgaard omringd door elzenhaag.
17. Tijdelijke weide, in de toekomst locatie voor eventueel nieuwe bedrijfshallen (haaks op woning en schuur).
18. Groene parkeerplaats voor werknemers, ca 25 stuks op grasbetontegels, met haag en boomstructuur in midden.
19. Entree voor vrachtwagens en bedrijfsvoertuigen.
20. Laad/losdok vrachtwagens
21. Verbreden bestaand centraal pad t.b.v. verkeersbewegingen vrachtauto's en tractoren/bedrijfsvoertuigen.
22. Mogelijke locatie wateropslag/bassin, ca 1600m².

