



AANDUIDINGEN



TOPOGRAFISCHE GEGEVENS



GRENS VAN HET PLAN

BESTEMMINGEN BINNEN DE GEBRUIKSRUIMTE




AGRARISCH GEBIED MET LANDSCHAPPELIJKE WAARDE

AL

OVERIGE BESTEMMINGEN


subbestemmingen

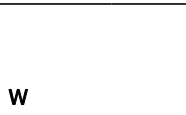

WOONDOELEINDEN

b burgerwoning

DEELGEBIEDEN

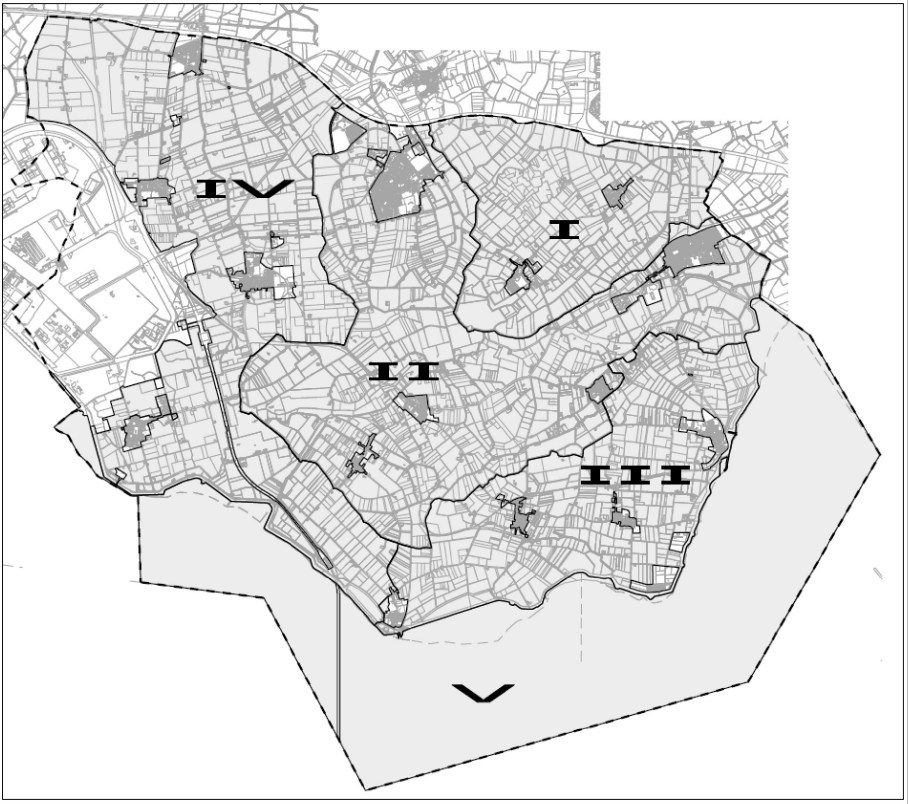

WIJZIGINGSPLAN "BORSELS BUITEN, GEDEELTE OUDE ZANDDIJK 6, 2012"

VASTGESTELD DOOR HET COLLEGE VAN DE GEMEENTE BORSELE BIJ BESLUIT VAN

DE VOORZITTER,

DE SECRETARIS,



Rothuizen van Doorn 't Hooft
Architecten Stedenbouwkundigen

Middelburg Stadsschuur 2
Postbus 29 4330 AA
telefoon: +31 (118) 653737
fax: +31 (118) 615912

email: rdh@rdh.nl

Breda Middelburg

GEMEENTE BORSELE

WIJZIGINGSPLAN
"BORSELS BUITEN, GEDEELTE OUDE ZANDDIJK 6, 2012"

Projectnr: BS001 Blad: 1 van 1

Schaal: 1 : 5000 Ontwerp: 04-01-2012

Formaat: 60 X 30 Vastgesteld:

Getekend: mfe

