





AANDUIDINGEN



TOPOGRAFISCHE GEGEVENS

 


GRENS VAN HET PLAN

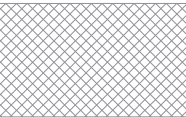

AGRARISCH BOUWBLOK

BESTEMMINGEN BINNEN DE GEBRUIKSRUIMTE

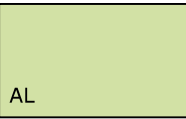


AGRARISCH GEBIED MET LANDSCHAPPELIJKE WAARDE




NATUUR

DIFFERENTIATIES BINNEN DE GEBRUIKSRUIMTE

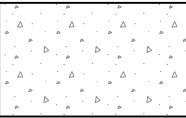

AGRARISCH GEBIED MET NATUURONTWIKKELINGSPOTENTIES

DEELGEBIEDEN

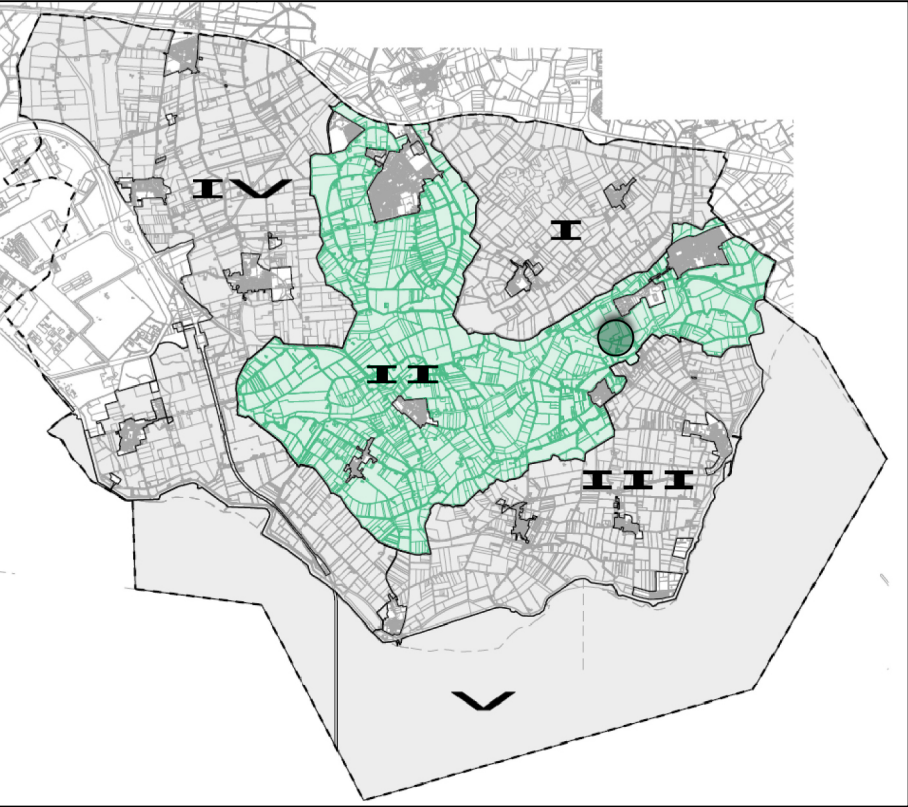

WIJZIGINGSPLAN "BORSELS BUITEN, GEDEELTE ZWAAKSE WEEL GROENEWEGJE, 2012"

VASTGESTELD DOOR HET COLLEGE VAN DE GEMEENTE BORSELE
BIJ BESLUIT VAN 17 APRIL 2012

DE VOORZITTER,

DE SECRETARIS,



Rothuizen van Doorn 't Hooft
Architecten Stedenbouwkundigen

Middelburg Stadsschuur 2
Postbus 29 4330 AA
telefoon: +31 (118) 653737
fax: +31 (118) 615912

email: rdh@rdh.nl

Breda Middelburg

GEMEENTE BORSELE

Project: Wijzigingsplan
"Borsels Buiten, gedeelte Zwaakse Weel Groenewegje, 2012"

Projectnr: BS001 Blad: 1 van 1

Schaal: 1 : 5000 Ontwerp: 07-02-2012

Formaat: 60 X 30 Vastgesteld: 17-04-2012

Getekend: mfe

