


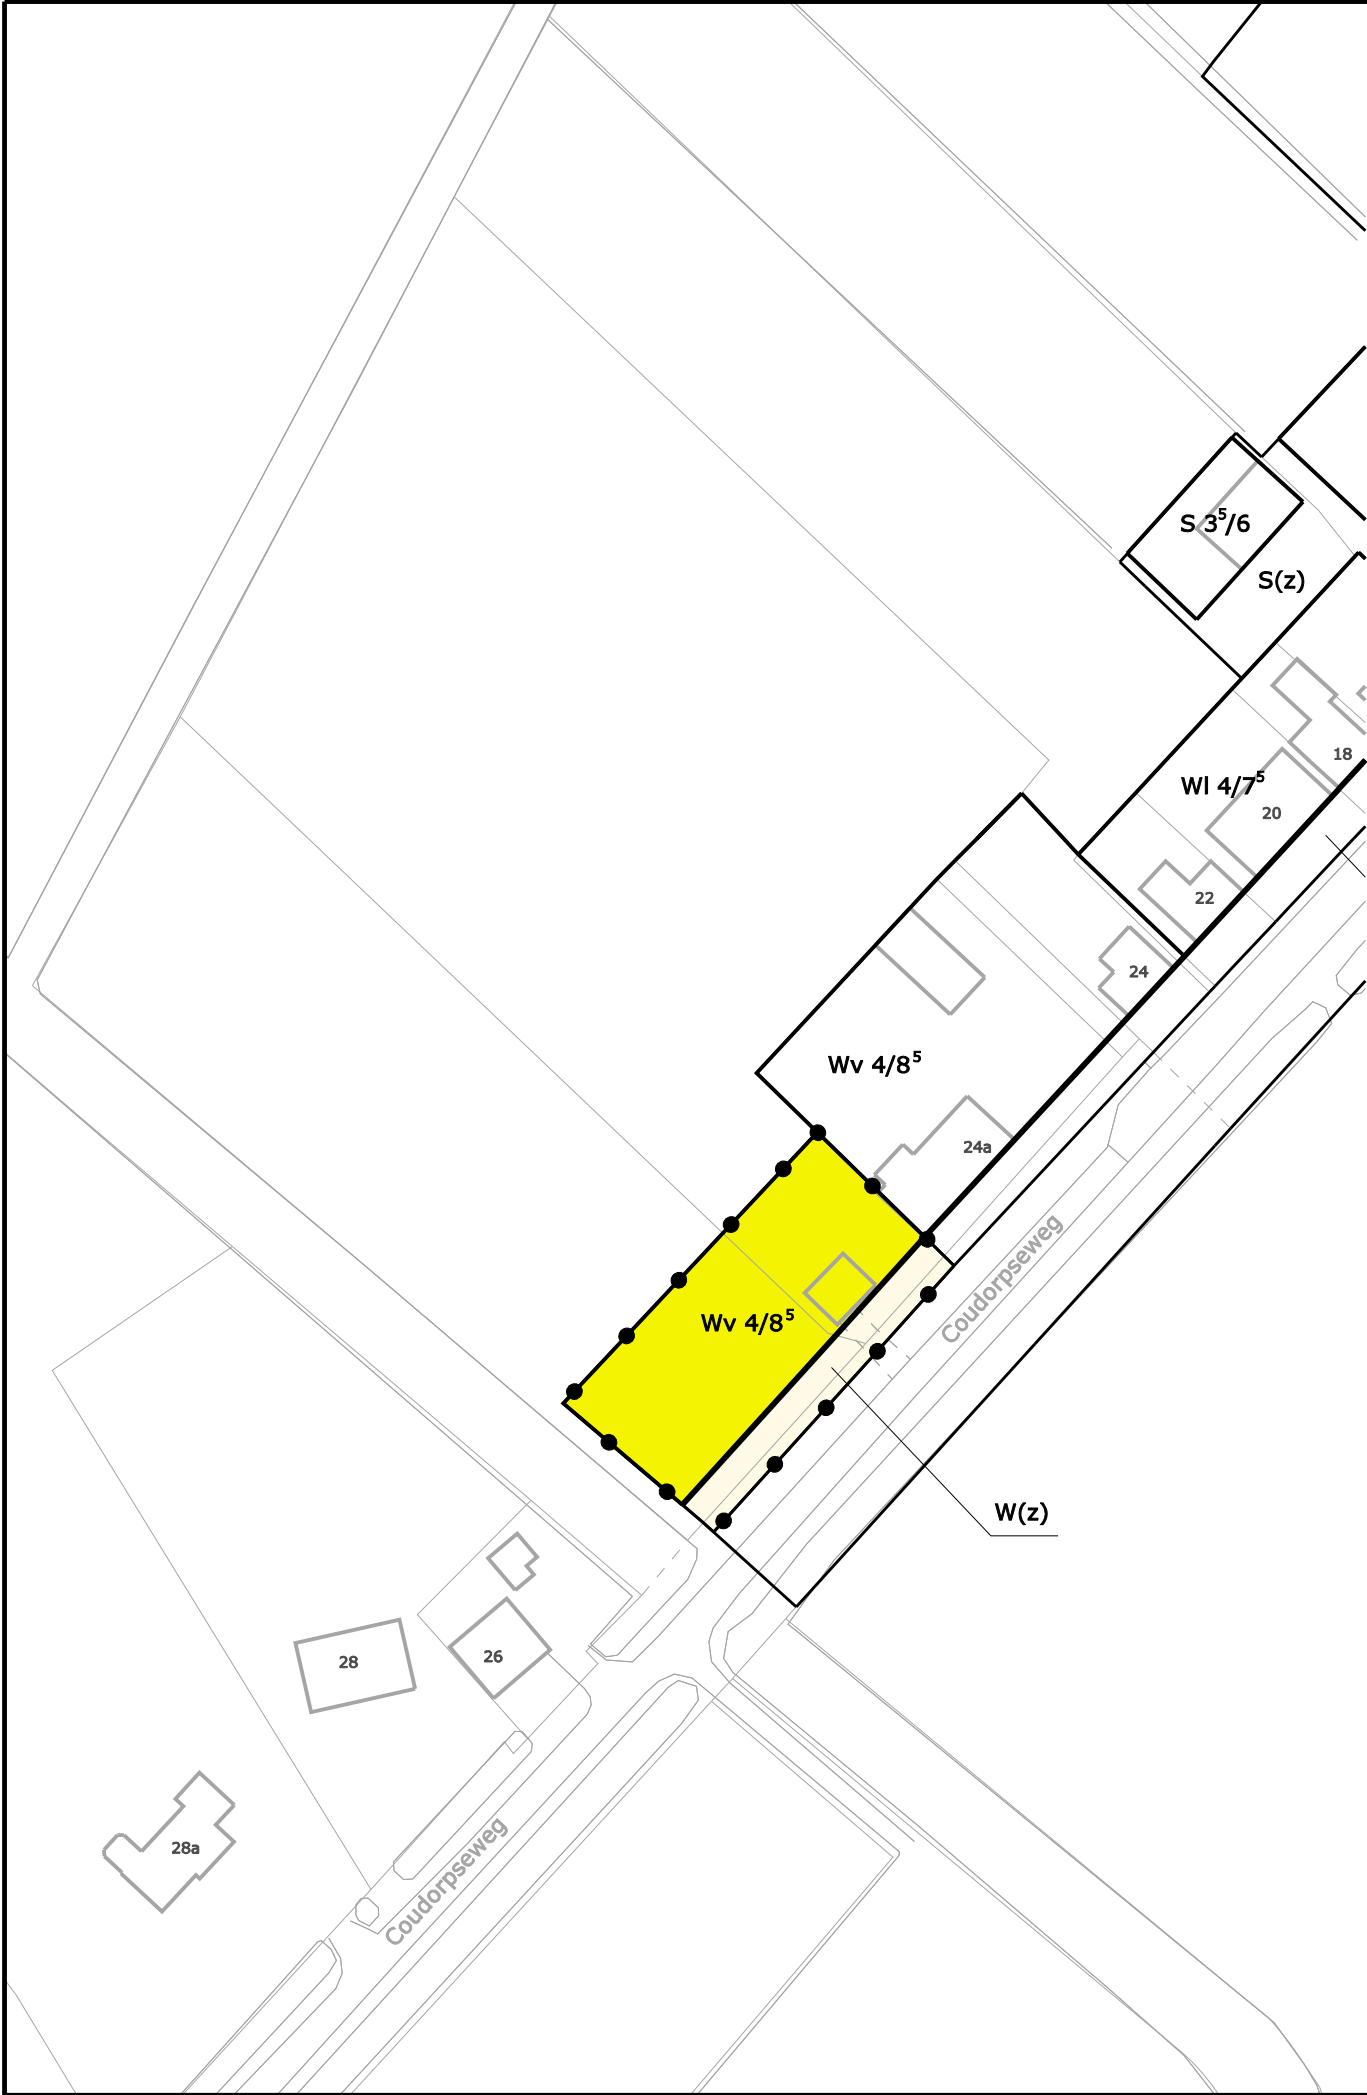

BESTEMMINGEN

subbestemmingen

WOONDOELEINDEN

Wv

v vrijstaand

nadere aanwijzingen

(z) zonder gebouwen

AANDUIDINGEN

8

2

48

BESTAANDE BEBOUWING EN KADASTRALE GEGEVENS

GRENS VAN HET PLAN

BEBOUWINGSGRENS

BEBOUWINGSVLAK

6/9

CIJFER BIJ LETTER AANDUIDING

maximum dakvoetheogte

maximum bouwhoogte

VOORGEVELLIJN

WIJZIGINGSPLAN "KERN DRIEWEGEN 2007, GEDEELTE COUDORPSEWEG 24b, 2010"

VASTGESTELD DOOR HET COLLEGE VAN DE GEMEENTE BORSELE
BIJ BESLUIT VAN 16 MAART 2010

VOORZITTER,

SECRETARIS,

Middelburg Stadsschuur 2
Postbus 29 4330 AA
telefoon: +31 (118) 653737
fax: +31 (118) 615912

email: rdh@rdh.nl

Breda Middelburg

R

c

H

Rothuizen van Doorn 't Hooft

Architecten Stedenbouwkundigen

GEMEENTE BORSELE					
WIJZIGINGSPLAN "KERN DRIEWEGEN 2007, GEDEELTE COUDORPSEWEG 24B, 2010"					
Project:					
Projectnr:	BS 4433	Blad:	1 van 1		
Schaal:	1 : 1000	Ontwerp:	23-11-2009		
Formaat:	30 x 60	Vastgesteld:	16-03-2010		
Getekend:	fokko.				
0 10 20 30 40 50 60 70 80 90 100					